




# MKスリット側溝

製品CADデータ

東北・関東版

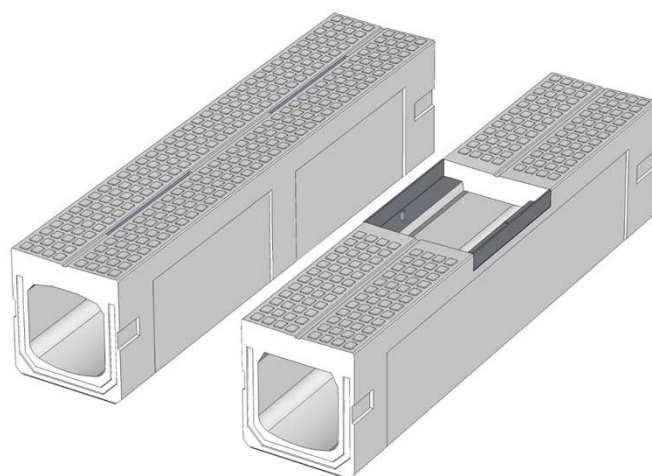

製品名	種類
MKスリット側溝縦断用	300×300～500
MKスリット側溝調整用	300×300～500
MKスリット側溝縦断用 グレーチング付	300×300～500
MKスリット側溝泥溜桝	300×300～500






松阪興産株式会社




H29.8版






MKスリット側溝縦断用  
(B)300 × (H)300 S=1:10

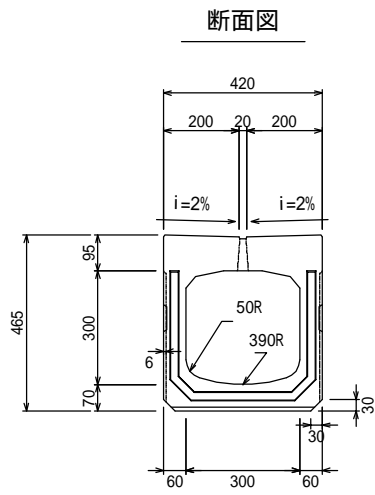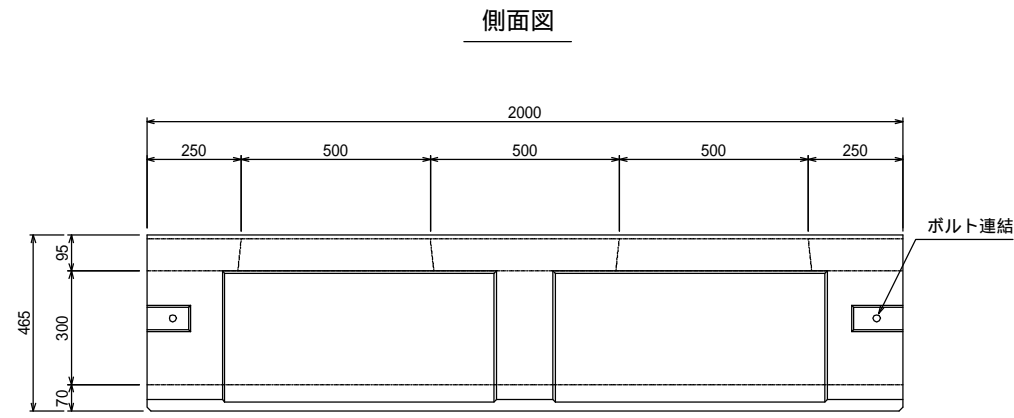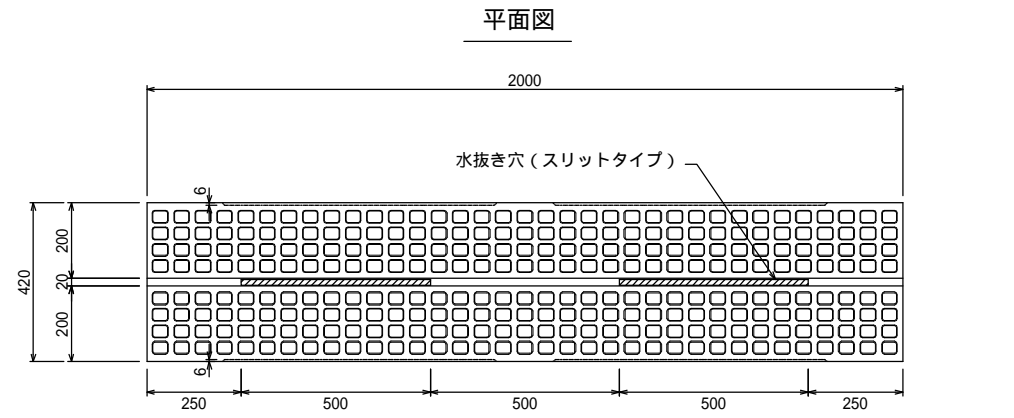

MKスリット側溝縦断用  
(B)300 × (H)500 S=1:10

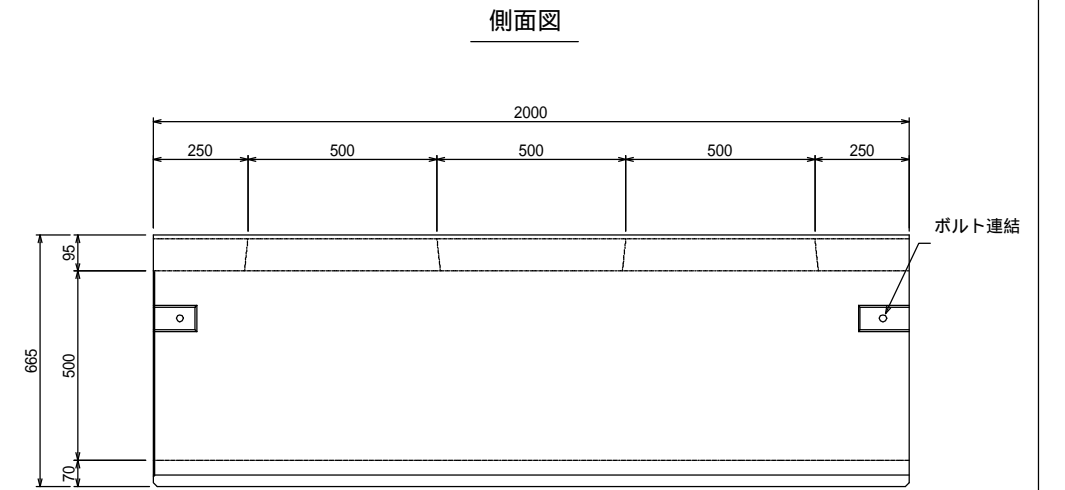
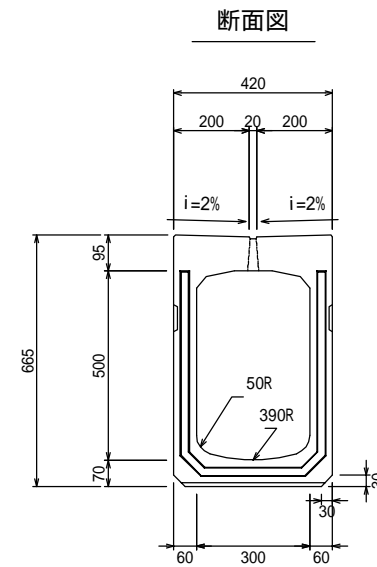
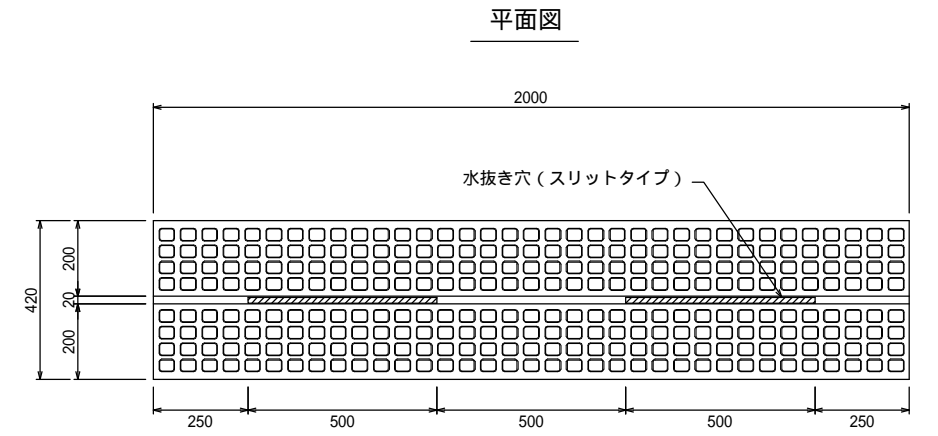


MKスリット側溝縦断用  
(B)300 × (H)400 S=1:10

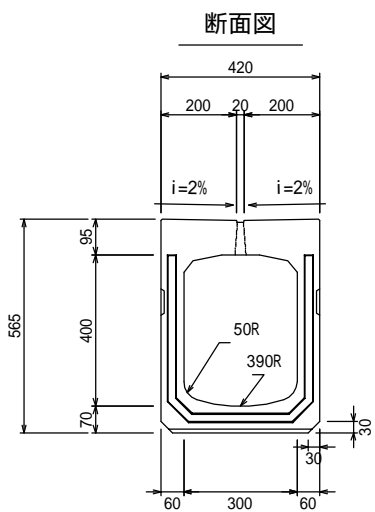
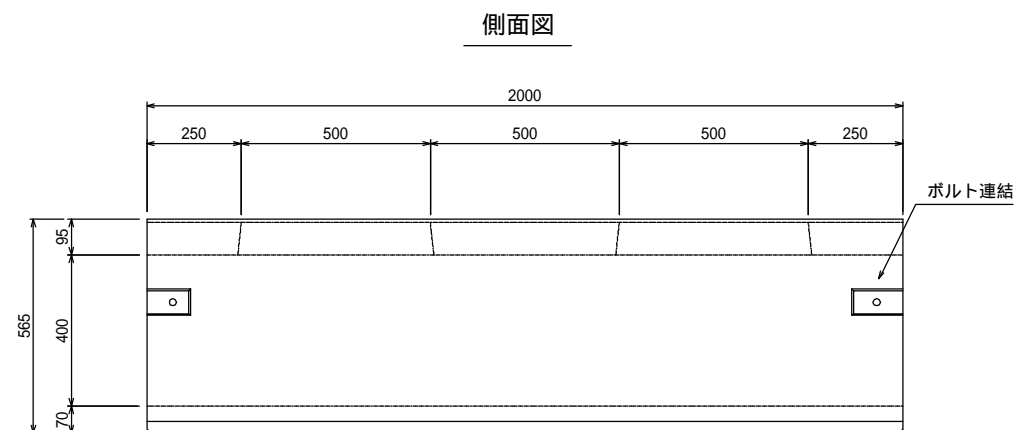
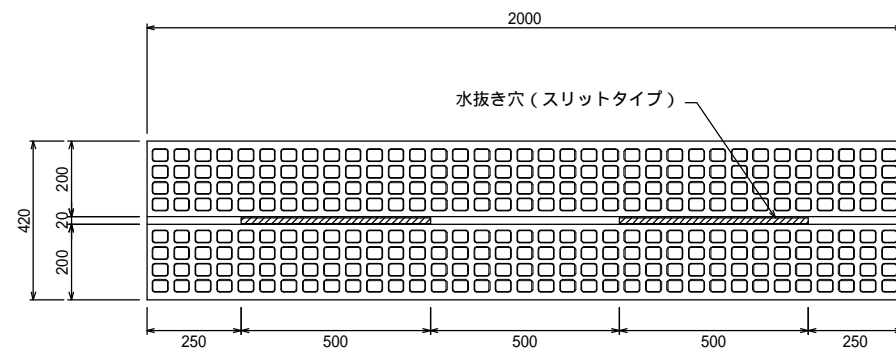


図面名称	MKスリット側溝縦断用	
縮尺	A1 1/10	H29.8版




MKスリット側溝調整用  
(B)300 × (H)300 S=1:10

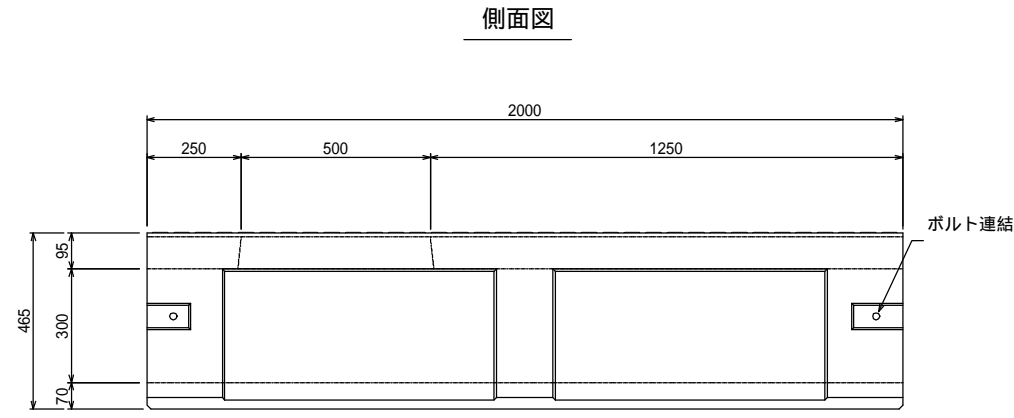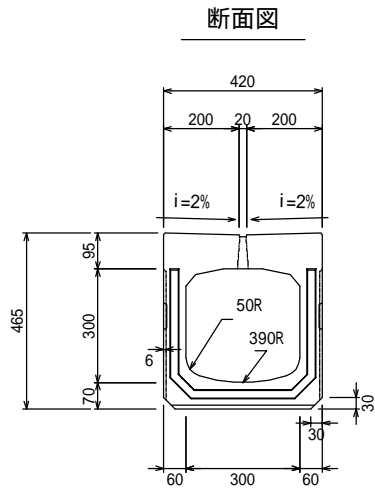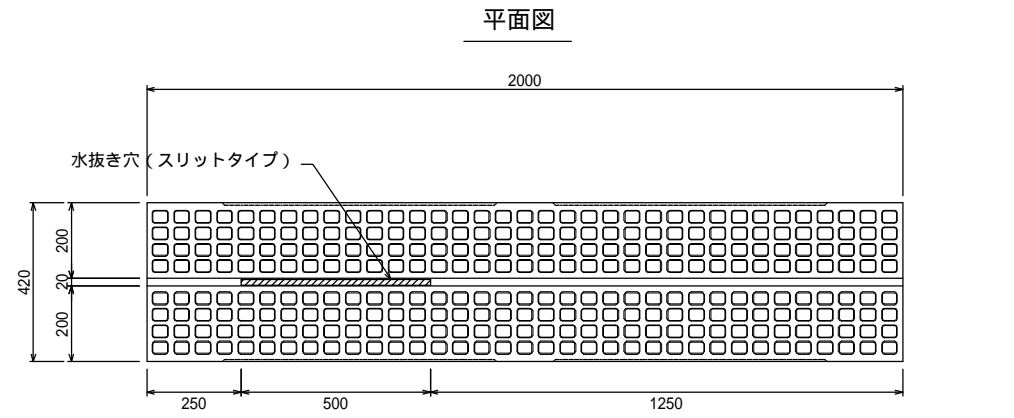

MKスリット側溝調整用  
(B)300 × (H)500 S=1:10

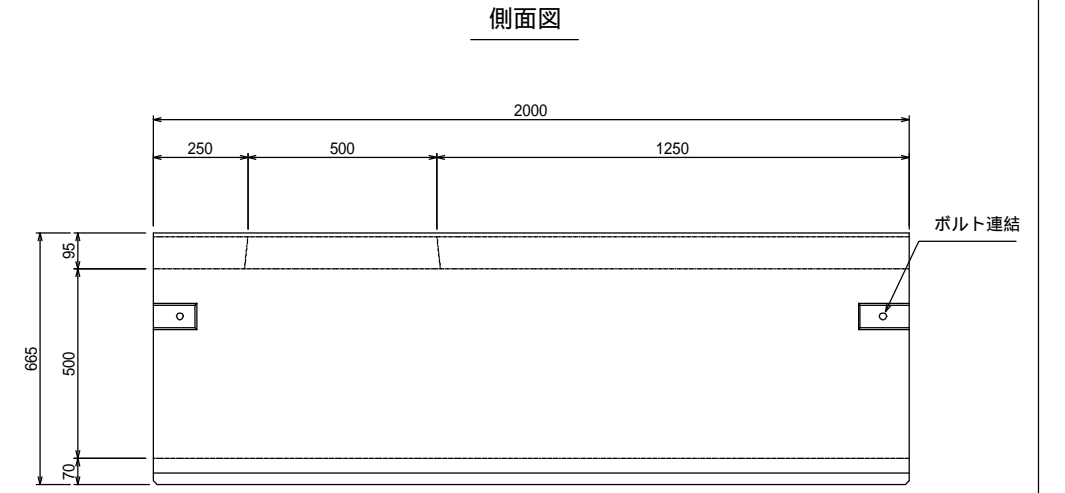
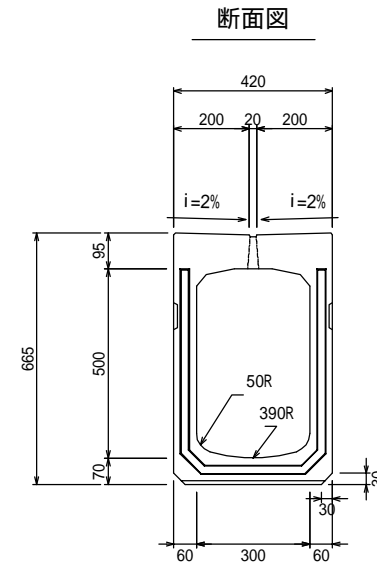
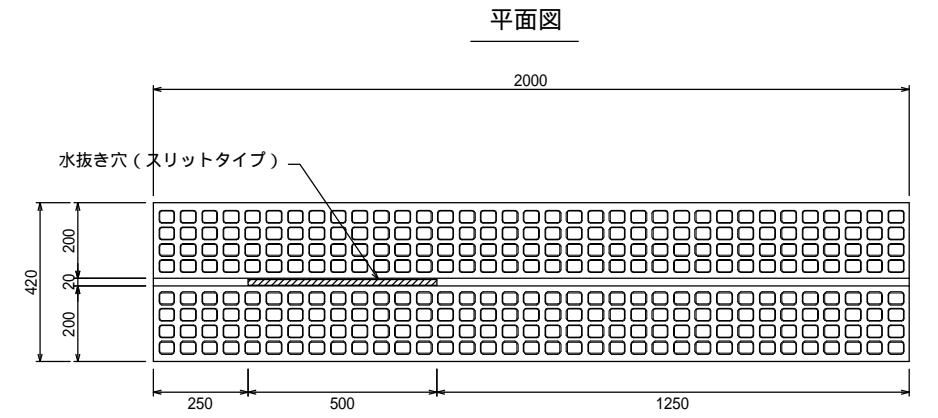


MKスリット側溝調整用  
(B)300 × (H)400

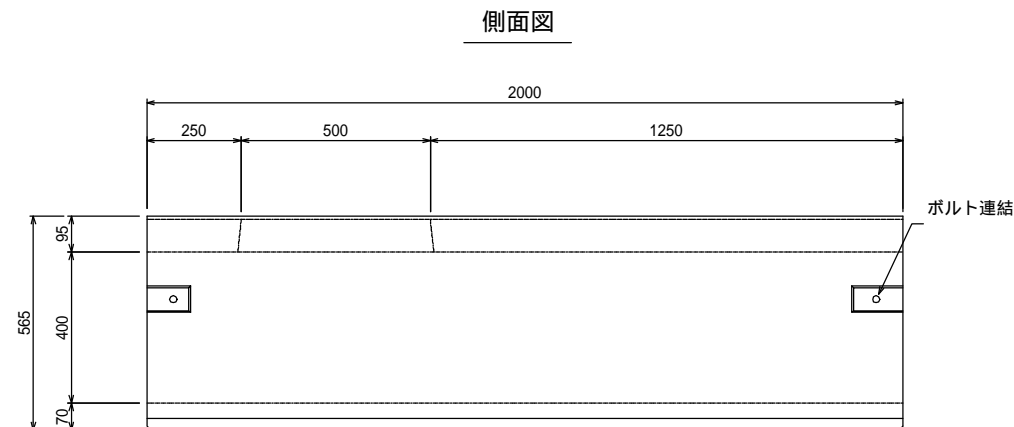
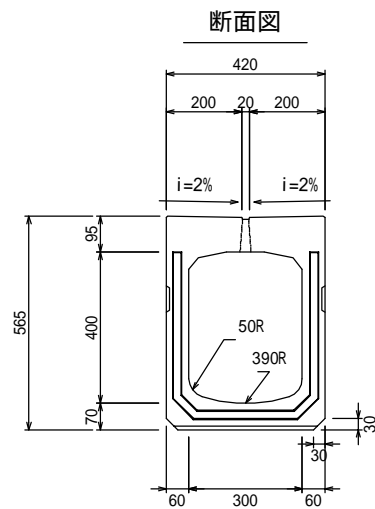
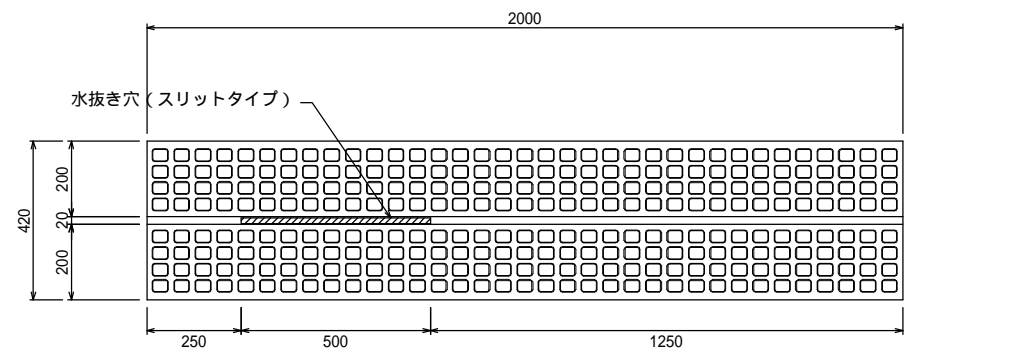


図面名称	MKスリット側溝調整用	
縮尺	A1 1/10	H29.8版




MKスリット側溝縦断用G付  
(B)300 × (H)300 S=1:10

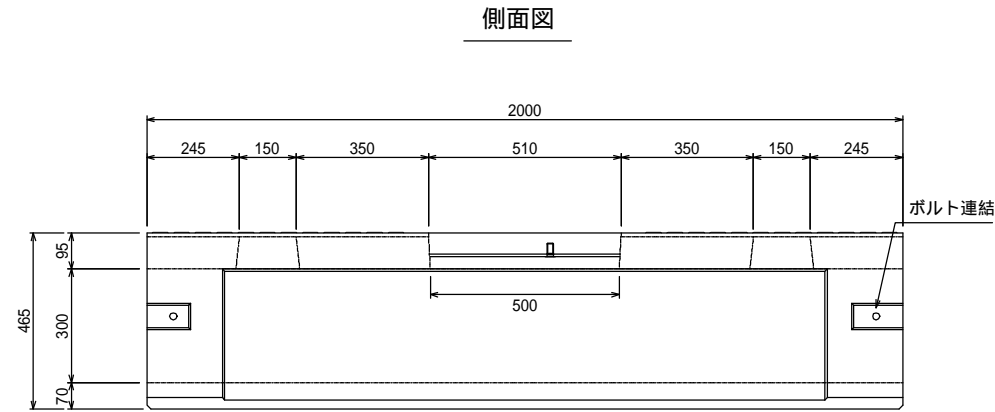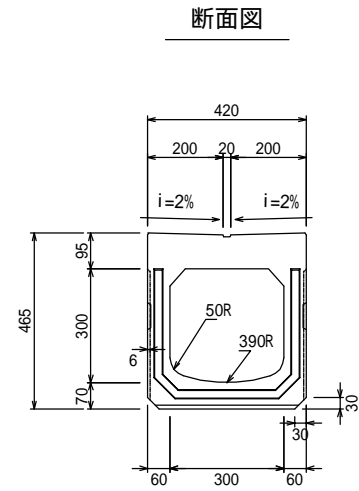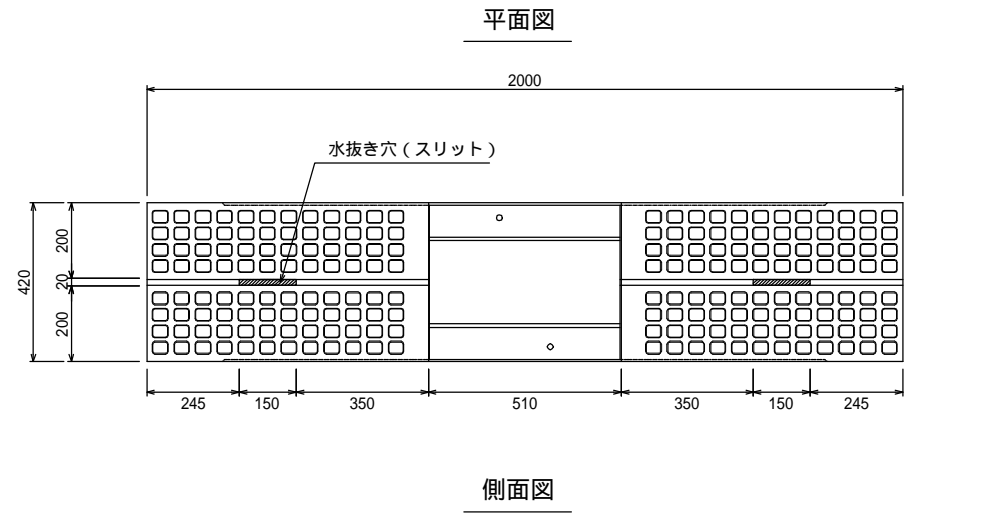


MKスリット側溝縦断用G付  
(B)300 × (H)500 S=1:10

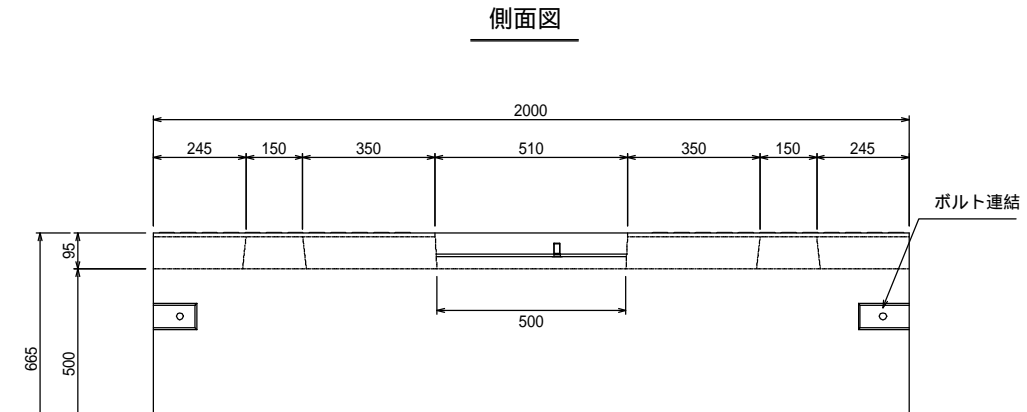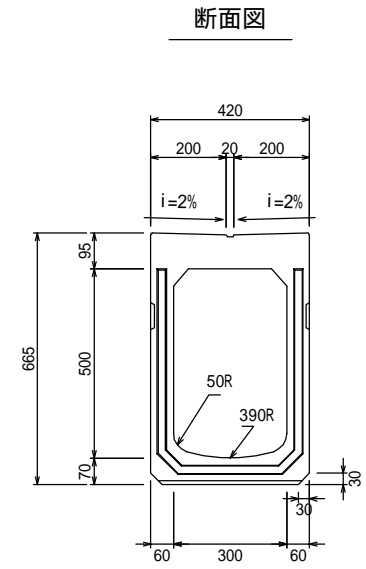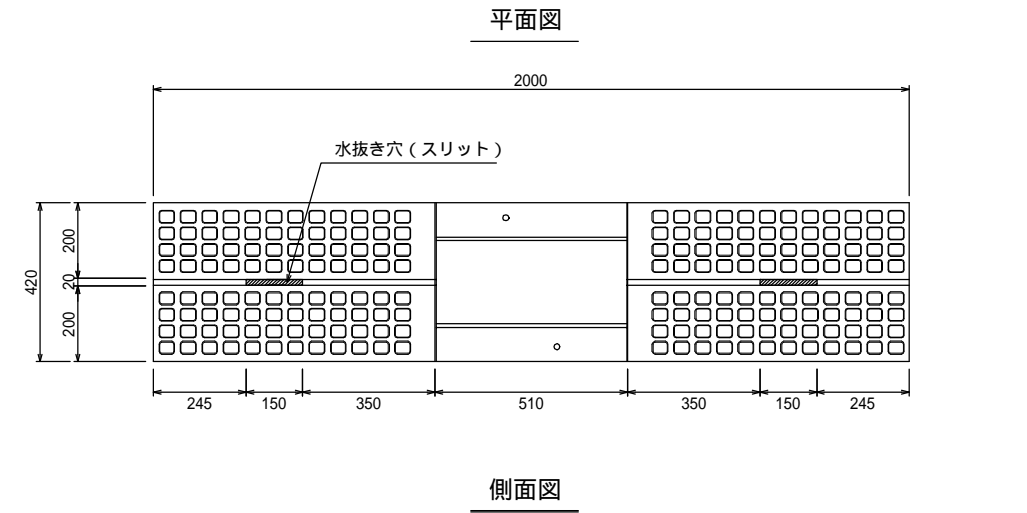

MKスリット側溝縦断用G付  
(B)300 × (H)400

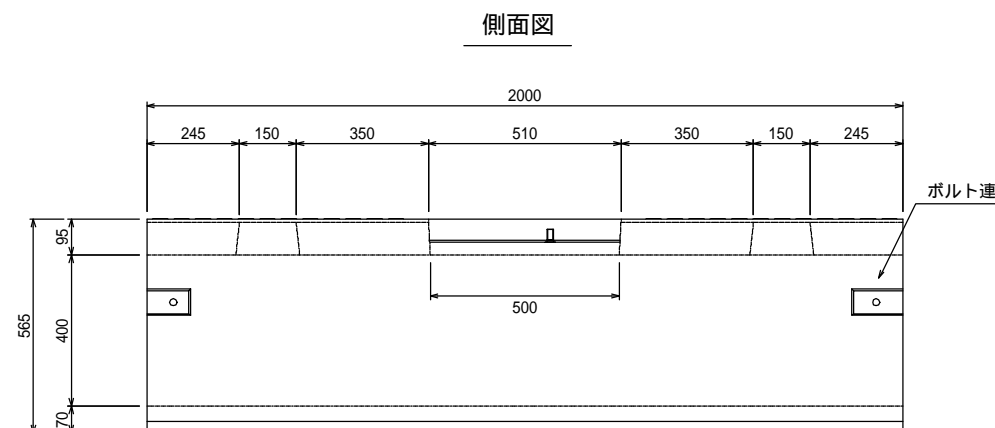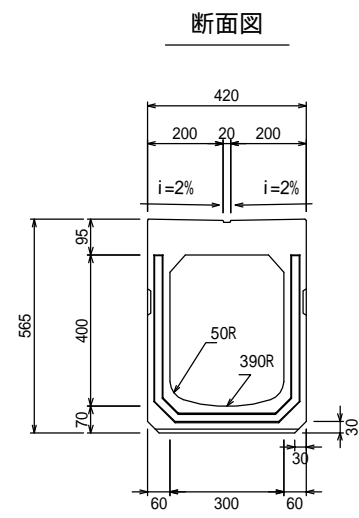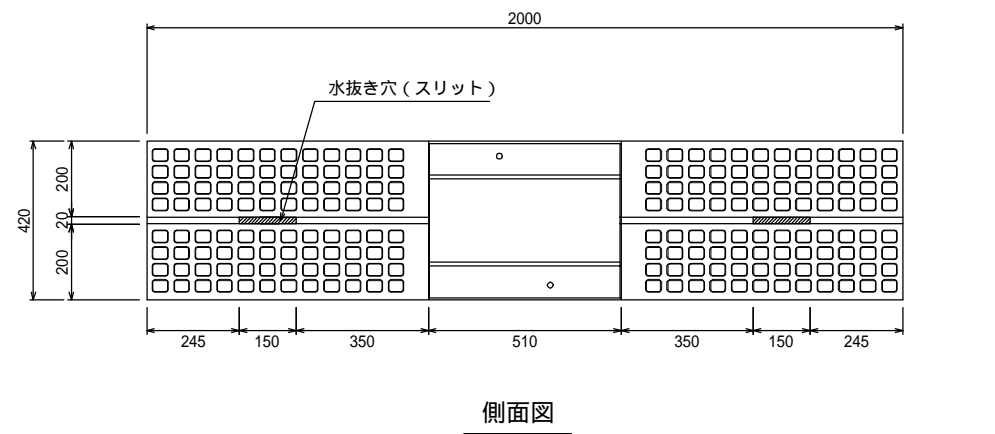


グレーチング蓋 (普通目)

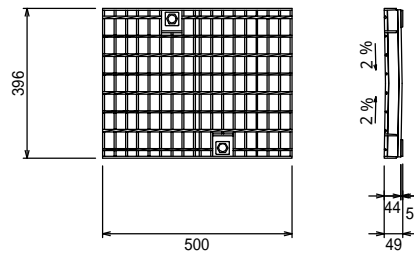


図面名称	MKスリット側溝縦断用グレーチング付	
縮尺	A1 1/10	H29.8版

MKスリット側溝泥溜桝  
(B)300 × (H)300 S=1:10


平面図

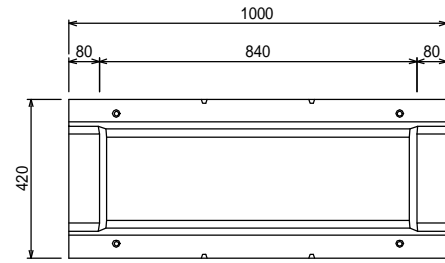

断面図

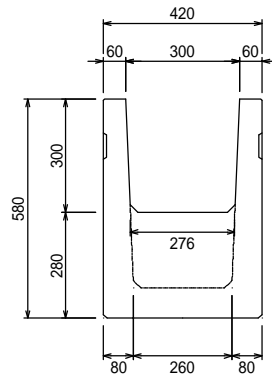


側面図

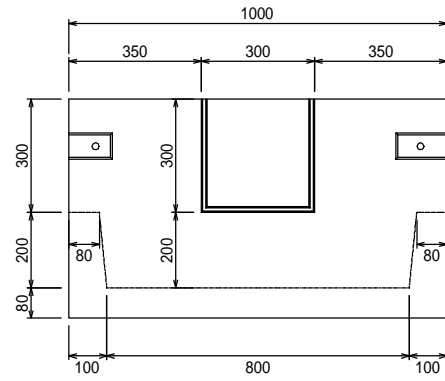


MKスリット側溝泥溜桝  
(B)300 × (H)400 S=1:10


平面図

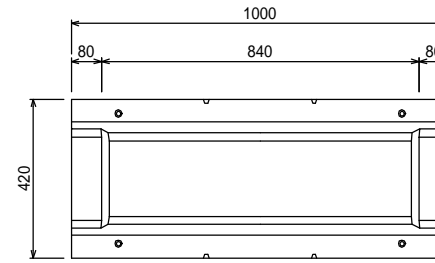

断面図

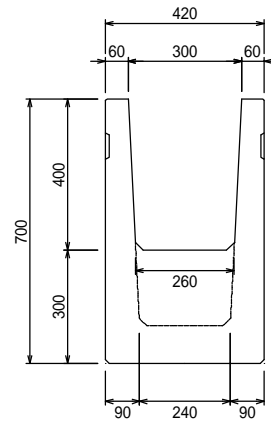


側面図

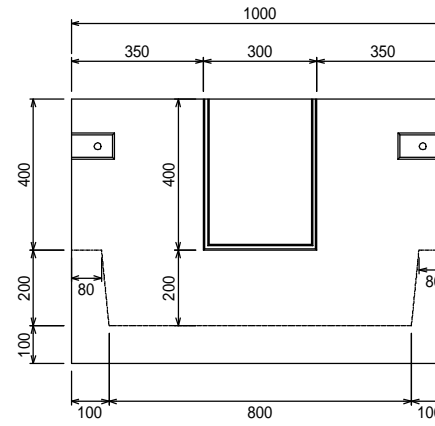


MKスリット側溝泥溜桝  
(B)300 × (H)500 S=1:10


平面図

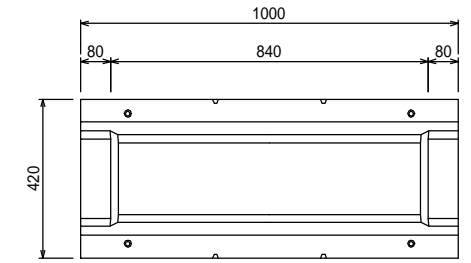


断面図

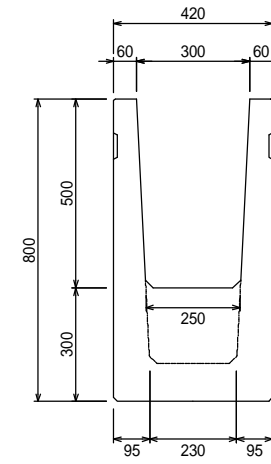

側面図

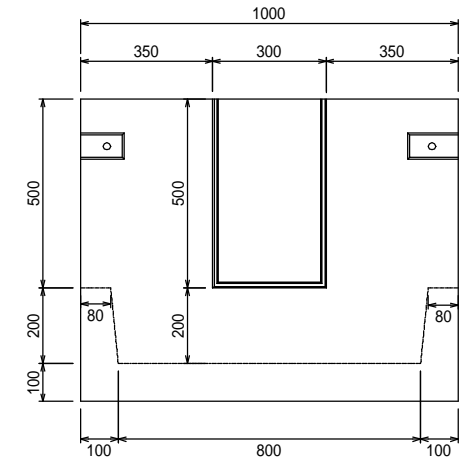

グレーチングおよび受枠  
965 × 400 × 55 S=1:10

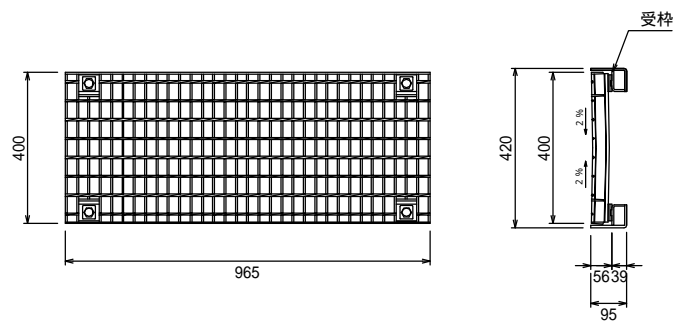


図面名称	MKスリット側溝泥溜桝	
縮尺	A1 1/10	H29.8版

# 横断図用断面

# 標準横断図例


8. 歩道遊歩機ブロック両側の場合										
7. 歩道遊歩機ブロック片側の場合										
6. 歩道遊歩機ブロック片側の場合										
6. 歩道遊歩機ブロック片側の場合										
6. 歩道遊歩機ブロック片側の場合										
6. 歩道遊歩機ブロック片側の場合										
4. 遊歩コンクリート(片側溝)の場合										
3. 遊歩コンクリートの場合										
2. 歩道遊歩機(片側溝)の場合										
1. 歩道遊歩機の場合										

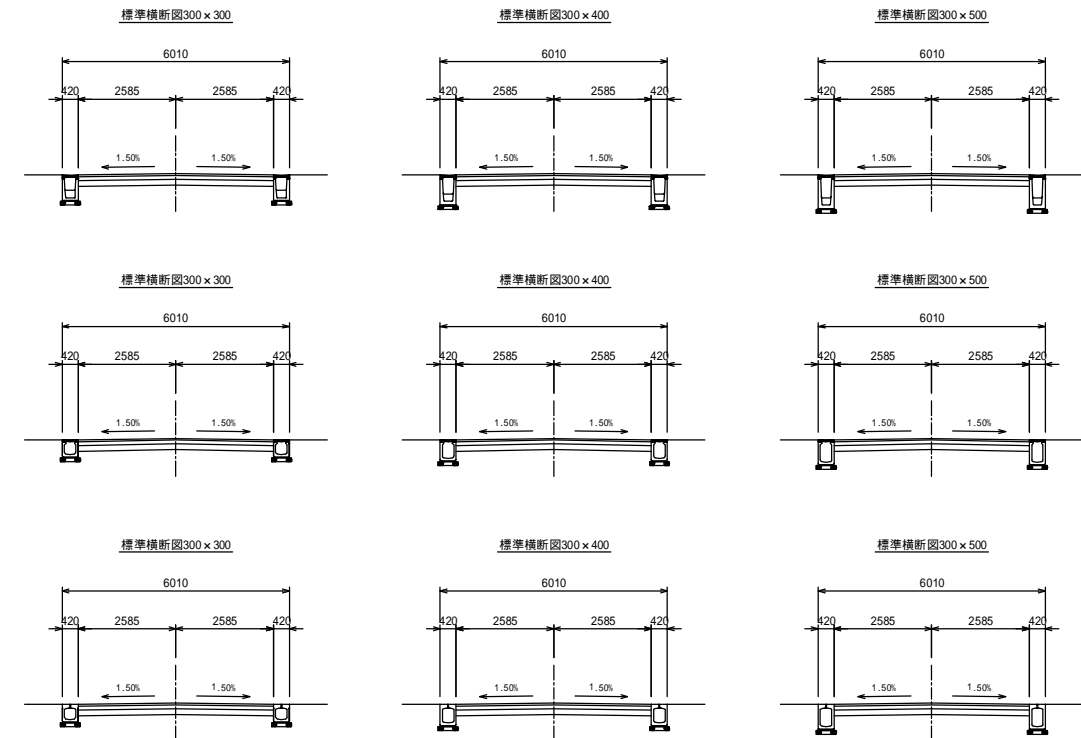

図面名称	MKスリット側溝横断図	
縮尺	A1 1/100	H29.8版

# 砕石基礎の場合


MKスリット側溝縦断用  
(B)300×(H)300 S=1:10

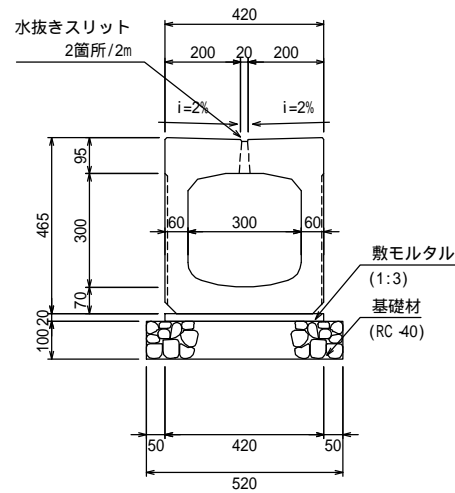

製品数量表 10m当り

名称	規格	単位	数量	摘要
MKスリット側溝	(B)300×(H)300	個	5.0	縦断用
敷モルタル	1:3	m <sup>3</sup>	0.08	
基礎材	RC-40 t=100	m <sup>2</sup>	5.20	


MKスリット側溝縦断用  
(B)300×(H)400 S=1:10

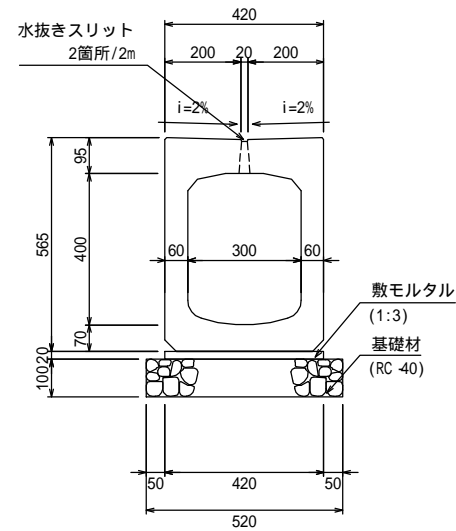

製品数量表 10m当り

名称	規格	単位	数量	摘要
MKスリット側溝	(B)300×(H)400	個	5.0	縦断用
敷モルタル	1:3	m <sup>3</sup>	0.08	
基礎材	RC-40 t=100	m <sup>2</sup>	5.20	

MKスリット側溝縦断用  
(B)300×(H)500 S=1:10

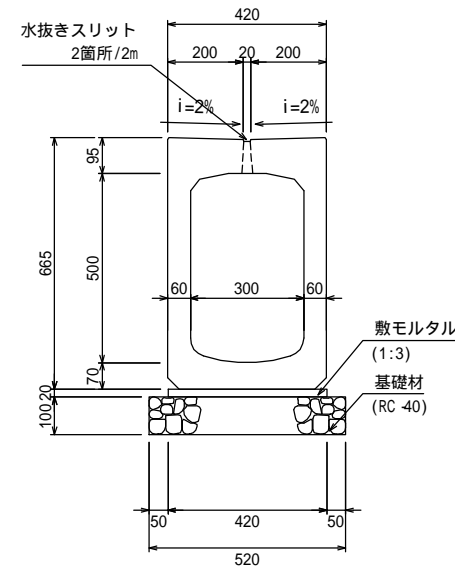


製品数量表 10m当り

名称	規格	単位	数量	摘要
MKスリット側溝	(B)300×(H)500	個	5.0	縦断用
敷モルタル	1:3	m <sup>3</sup>	0.08	
基礎材	RC-40 t=100	m <sup>2</sup>	5.20	

# 基礎コンクリートの場合


MKスリット側溝縦断用  
(B)300×(H)300 S=1:10

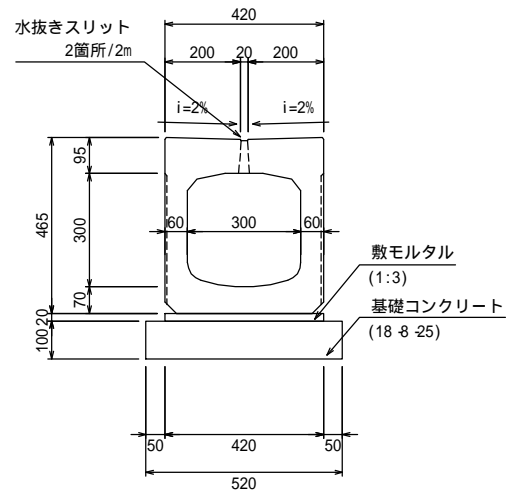

製品数量表 10m当り

名称	規格	単位	数量	摘要
MKスリット側溝	(B)300×(H)300	個	5.0	縦断用
敷モルタル	1:3	m <sup>3</sup>	0.08	
基礎コンクリート	18-8-25	m <sup>3</sup>	0.52	
型枠		m <sup>2</sup>	2.00	


MKスリット側溝縦断用  
(B)300×(H)400 S=1:10

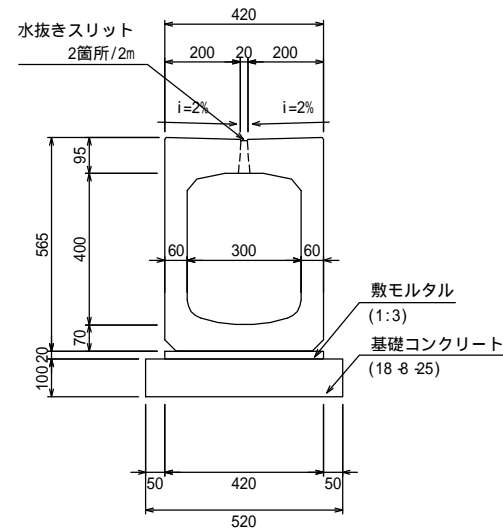

製品数量表 10m当り

名称	規格	単位	数量	摘要
MKスリット側溝	(B)300×(H)400	個	5.0	縦断用
敷モルタル	1:3	m <sup>3</sup>	0.08	
基礎コンクリート	18-8-25	m <sup>3</sup>	0.52	
型枠		m <sup>2</sup>	2.00	

MKスリット側溝縦断用  
(B)300×(H)500 S=1:10

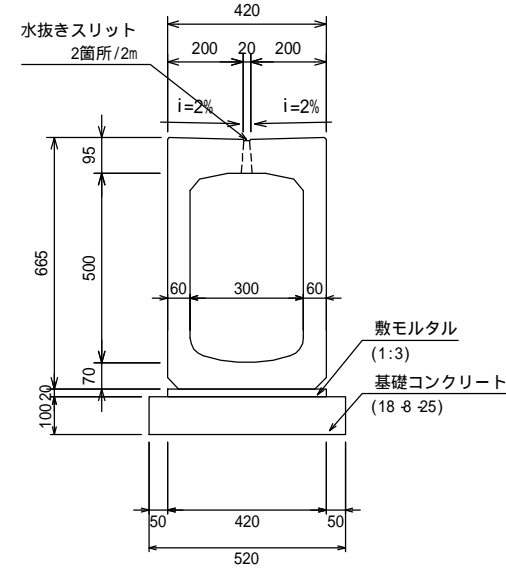


製品数量表 10m当り

名称	規格	単位	数量	摘要
MKスリット側溝	(B)300×(H)500	個	5.0	縦断用
敷モルタル	1:3	m <sup>3</sup>	0.08	
基礎コンクリート	18-8-25	m <sup>3</sup>	0.52	
型枠		m <sup>2</sup>	2.00	

図面名称	MKスリット側溝縦断用	
縮尺	A1 1/10	H29.8版

## 砕石基礎の場合


MKスリット側溝縦断用G付  
(B)300×(H)300 S=1:10

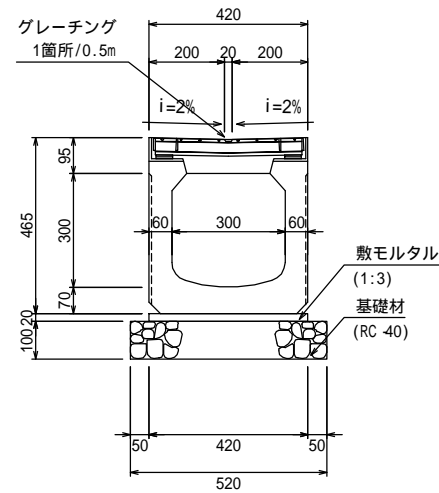

製品数量表 10m当り

名称	規格	単位	数量	摘要
MKスリット側溝	(B)300×(H)300	個	5.0	縦断用G付
敷モルタル	1:3	m <sup>3</sup>	0.08	
基礎材	RC-40 t=100	m <sup>2</sup>	5.20	


MKスリット側溝縦断用G付  
(B)300×(H)400 S=1:10

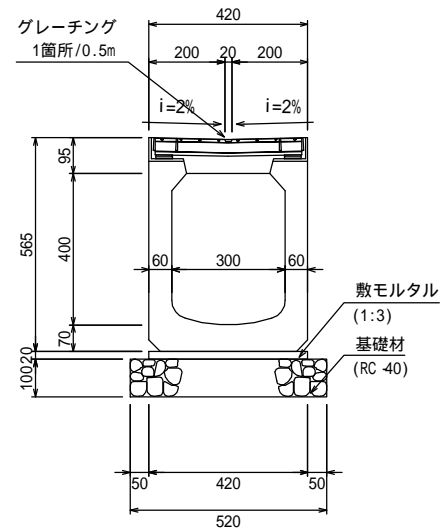

製品数量表 10m当り

名称	規格	単位	数量	摘要
MKスリット側溝	(B)300×(H)400	個	5.0	縦断用G付
敷モルタル	1:3	m <sup>3</sup>	0.08	
基礎材	RC-40 t=100	m <sup>2</sup>	5.20	

MKスリット側溝縦断用G付  
(B)300×(H)500 S=1:10

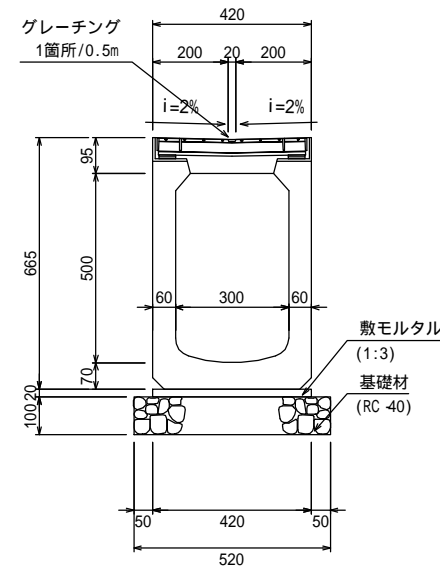


製品数量表 10m当り

名称	規格	単位	数量	摘要
MKスリット側溝	(B)300×(H)500	個	5.0	縦断用G付
敷モルタル	1:3	m <sup>3</sup>	0.08	
基礎材	RC-40 t=100	m <sup>2</sup>	5.20	

## 基礎コンクリートの場合


MKスリット側溝縦断用G付  
(B)300×(H)300 S=1:10

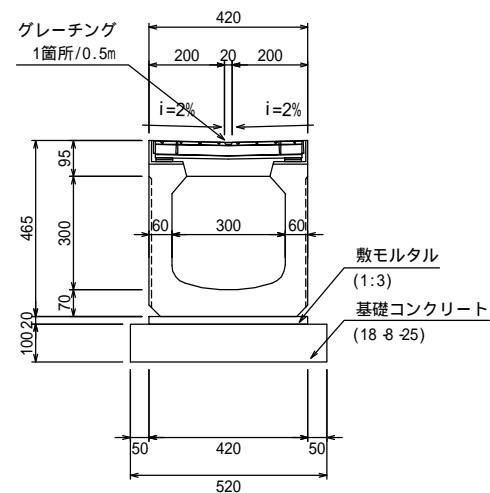

製品数量表 10m当り

名称	規格	単位	数量	摘要
MKスリット側溝	(B)300×(H)300	個	5.0	縦断用G付
敷モルタル	1:3	m <sup>3</sup>	0.08	
基礎コンクリート	18-8-25	m <sup>3</sup>	0.52	
型枠		m <sup>2</sup>	2.00	


MKスリット側溝縦断用G付  
(B)300×(H)400 S=1:10

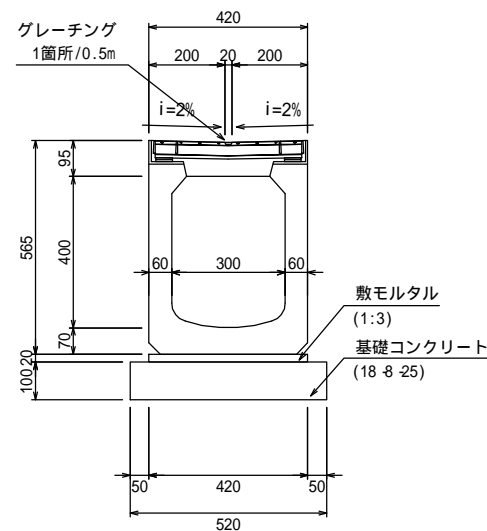

製品数量表 10m当り

名称	規格	単位	数量	摘要
MKスリット側溝	(B)300×(H)400	個	5.0	縦断用G付
敷モルタル	1:3	m <sup>3</sup>	0.08	
基礎コンクリート	18-8-25	m <sup>3</sup>	0.52	
型枠		m <sup>2</sup>	2.00	

MKスリット側溝縦断用G付  
(B)300×(H)500 S=1:10

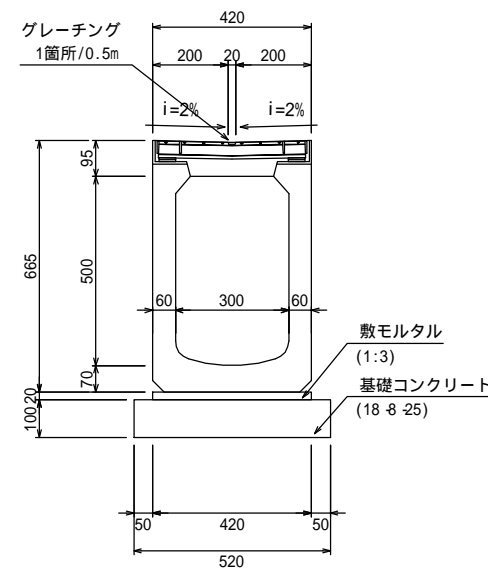

製品数量表 10m当り


名称	規格	単位	数量	摘要
MKスリット側溝	(B)300×(H)500	個	5.0	縦断用G付
敷モルタル	1:3	m <sup>3</sup>	0.08	
基礎コンクリート	18-8-25	m <sup>3</sup>	0.52	
型枠		m <sup>2</sup>	2.00	

図面名称	MKスリット側溝縦断用G付	
縮尺	A1 1/10	H29.8版



## 碎石基礎の場合


MKスリット側溝泥溜樹  
(B)300×(H)300 S=1:10

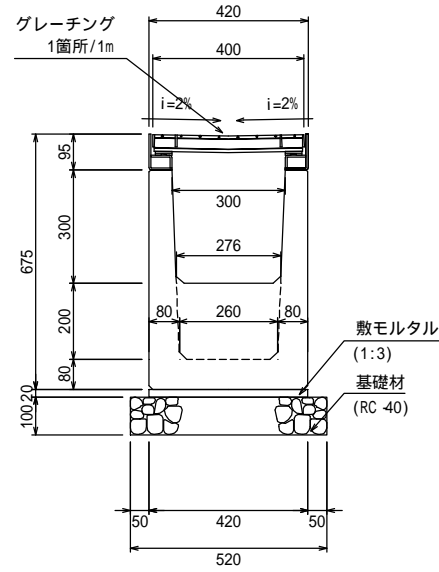

製品数量表 10m当り

名称	規格	単位	数量	摘要
MKスリット側溝	(B)300×(H)300	個	10.0	泥溜樹
敷モルタル	1:3	m <sup>3</sup>	0.08	
基礎材	RC-40 t=100	m <sup>2</sup>	5.20	


MKスリット側溝泥溜樹  
(B)300×(H)400 S=1:10

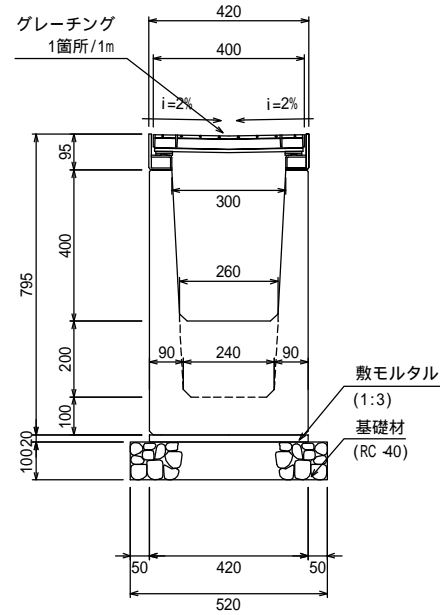

製品数量表 10m当り

名称	規格	単位	数量	摘要
MKスリット側溝	(B)300×(H)400	個	10.0	泥溜樹
敷モルタル	1:3	m <sup>3</sup>	0.08	
基礎材	RC-40 t=100	m <sup>2</sup>	5.20	

MKスリット側溝泥溜樹  
(B)300×(H)500 S=1:10

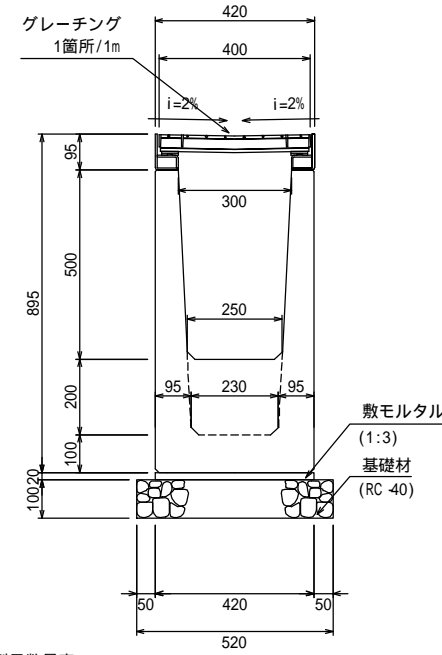


製品数量表 10m当り

名称	規格	単位	数量	摘要
MKスリット側溝	(B)300×(H)500	個	10.0	泥溜樹
敷モルタル	1:3	m <sup>3</sup>	0.08	
基礎材	RC-40 t=100	m <sup>2</sup>	5.20	

## 基礎コンクリートの場合


MKスリット側溝泥溜樹  
(B)300×(H)300 S=1:10

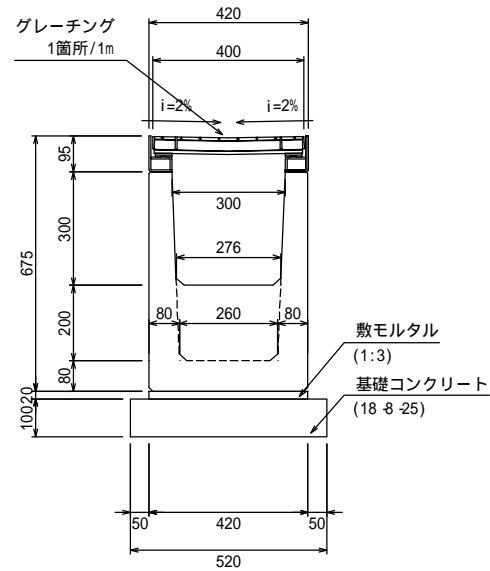

製品数量表 10m当り

名称	規格	単位	数量	摘要
MKスリット側溝	(B)300×(H)300	個	10.0	泥溜樹
敷モルタル	1:3	m <sup>3</sup>	0.08	
基礎コンクリート	18-8-25	m <sup>3</sup>	0.52	
型枠		m <sup>2</sup>	2.00	


MKスリット側溝泥溜樹  
(B)300×(H)400 S=1:10

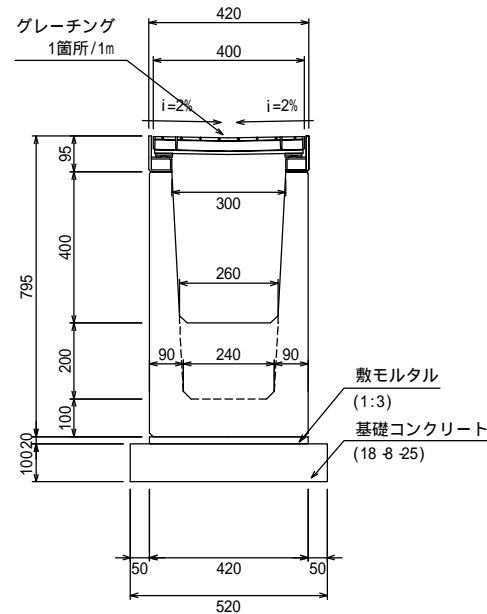

製品数量表 10m当り

名称	規格	単位	数量	摘要
MKスリット側溝	(B)300×(H)400	個	10.0	泥溜樹
敷モルタル	1:3	m <sup>3</sup>	0.08	
基礎コンクリート	18-8-25	m <sup>3</sup>	0.52	
型枠		m <sup>2</sup>	2.00	

MKスリット側溝泥溜樹  
(B)300×(H)500 S=1:10

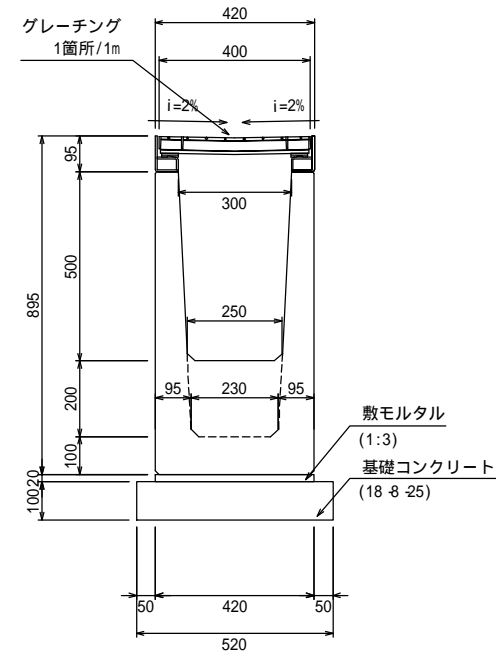

製品数量表 10m当り

名称	規格	単位	数量	摘要
MKスリット側溝	(B)300×(H)500	個	10.0	泥溜樹
敷モルタル	1:3	m <sup>3</sup>	0.08	
基礎コンクリート	18-8-25	m <sup>3</sup>	0.52	
型枠		m <sup>2</sup>	2.00	

図面名称	MKスリット側溝泥溜樹	
縮尺	A1 1/10	H29.8版