


# アートVS側溝縦断用

製品CADデータ

近畿版

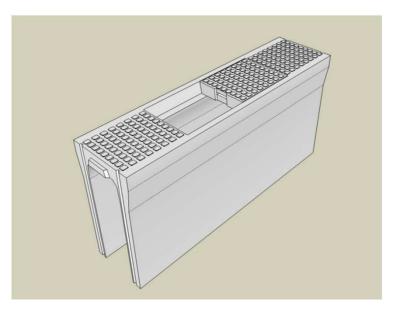

製品名	サイズ	高さ
	250	300∼ 600
	300	300∼ 1100
	400	400~ 1200
	500	400~ 1400
アートVS側溝縦断用	600	$400 \sim 1500$
	700	$500 \sim 1700$
	800	$600 \sim 1800$
	900	$700 \sim 1900$
	1000	800~ 2000

- ・アート模様の付いた自由勾配側溝
- ・コンクリート蓋は車道用と歩道用(300サイズ)
- •グレーチング蓋は普通目、細目、すべり止めがある
- ・オプションとして、「グレーチング蓋ボルト固定式」や 「側面排水機能付」が製造可能




松阪興産株式会社

MATSUSAKA KOSAN

H29.1版



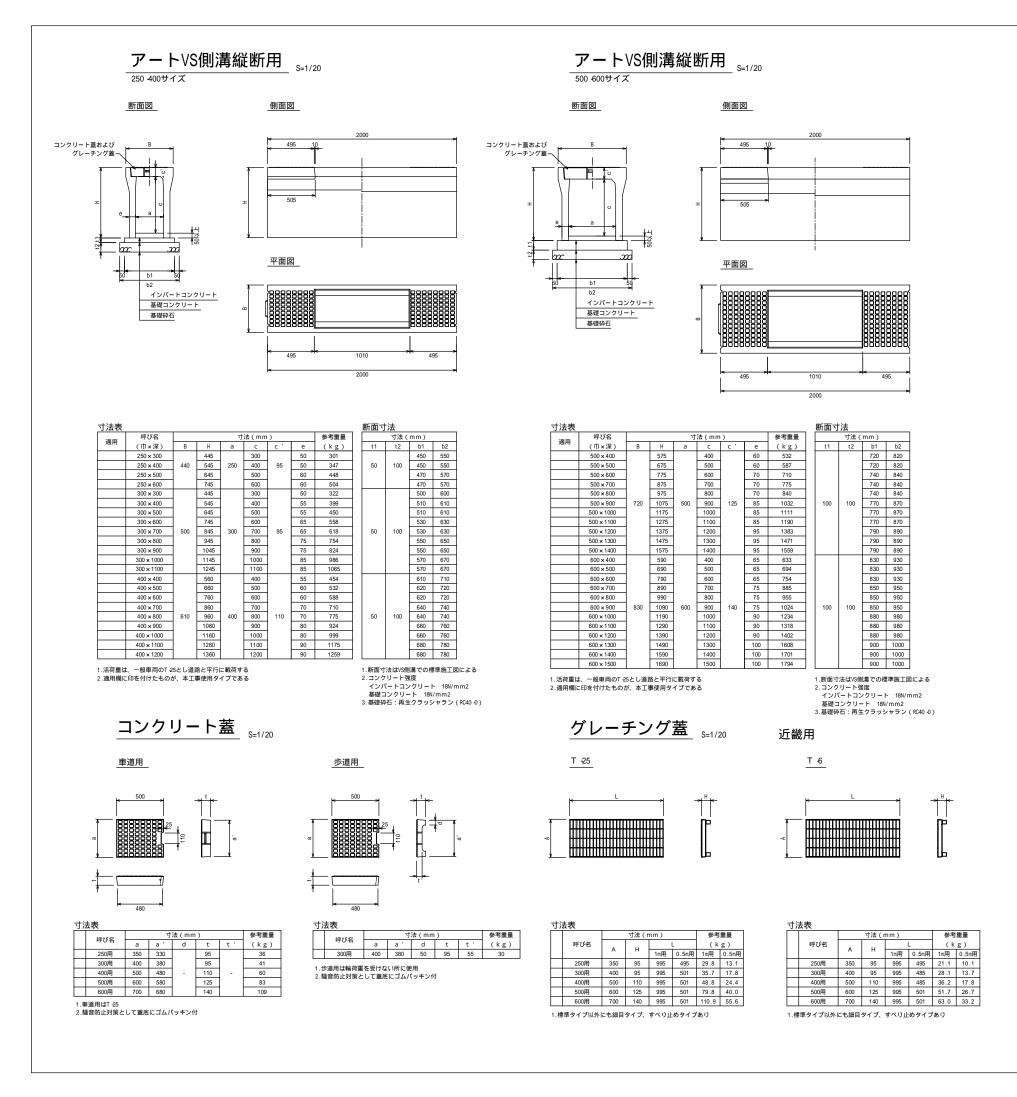

図面名称	アートVS側溝縦断用250~600一覧					
縮尺	A1 1/20	H29.1版				

#### アートVS側溝縦断用\_\_ <sub>S=1/20</sub> コンクリート蓋 <sub>S=1/20</sub> アートVS側溝縦断用 900 -1000サイズ 700 800サイズ 車道用 断面図 側面図 断面図 側面図 コンクリート蓋および グレーチング蓋 -コンクリート蓋および グレーチング蓋 -495 495 **8** 平面図 平面図 $\mathcal{M}$ $\alpha$ 引力社(mm) 呼び名 寸法(mm) a a ' d t 700用 820 800 150 800用 920 900 160 参考重量 ( k g ) 基礎コンクリート 基礎砕石 150 160 170 137 165 900用 1030 1010 1000用 1130 1110 196 228 1.車道用はT 25 2.騒音防止対策として蓋底にゴムパッキン付 グレーチング蓋 <sub>S=1/20</sub> 断面寸法 寸法表 呼び名 呼び名 適用 適用 (巾×深) (巾×深) ( k g ) 935 t2 b1 b2 ( k g ) 1310 t2 b1 b2 T -25 700 × 600 800 900 600 700 1010 1087 900 × 800 1400 700× 700 900× 900 1483 1000 700 × 800 700 × 900 1164 1242 900 x 1000 900 x 1100 1570 1657 800 900 700 × 1000 700 × 1100 1320 1397 900 x 1200 900 x 1300 1744 1831 1200 1300 1400 1500 1600 1700 1800 1900 150 1070 1170 150 150 1290 1390 1918 2010 2097 2184 2271 2358 700 x 1200 700 x 1300 1475 1557 1200 1300 900 × 1400 900 × 1500 700 x 1500 700 x 1500 700 x 1600 700 x 1700 1635 1713 1790 1868 900 × 1600 900 × 1700 900 × 1800 900 x 1900 1530 1620 1705 1797 1889 600 700 800 1120 1200 1279 800× 600 1000 x 800 800 x 700 800 x 800 1000 × 900 1000 × 1000 800 × 900 800 × 1000 900 1361 1444 1000 × 1100 近畿用 1000 x 1200 1526 1608 800 x 1100 800 x 1200 1310 1410 1510 1100 1200 1980 2072 1000 x 1300 150 1180 150 1400 1500 800 x 1300 1300 1691 1778 1000 x 1500 2164 800 × 1400 1000 × 1600 2261

800 × 1700 800 × 1800 1.活荷重は、一般車両のT 25とし道路と平行に載荷する 2.適用欄に印を付けたものが、本工事使用タイプである

800 x 1500

800 × 1600

1710 1810

1500

- 1.断面寸法はVS側溝での標準施工図による

1860 1942

2025 2107

- 2. コンクリート強度 インパートコンクリート 18N/mm2 基礎コンクリート 18N/mm2 3. 基礎砕石: 再生クラッシャラン(RC40 0)
- 1.活荷重は、一般車両のT 25とし道路と平行に載荷する 2.適用欄に印を付けたものが、本工事使用タイプである

1000 x 1700

1000 × 1800

1000 x 1900 1000 × 2000


1.断面寸法はVS側溝での標準施工図による


2352 2444

2536 2627

- 2.コンクリート強度 インパートコンクリート 18N/mm2
- 基礎コンクリート 18N/mm2 3.基礎砕石:再生クラッシャラン(RC40-0)

\_\_T -6\_\_

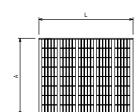

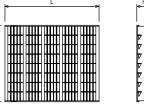

_'U /	<b>五衣</b>						
			寸法	参考重量			
	呼び名	A	н	L		(kg)	
		A .	"	1m用	0.5m用	1m用	0.5m用
	700用	810	150		495	114.0	56.4
	800用	910	160	995		113.0	55.9
	900用	1020	170	995	495	148.3	73.4
	1000用	1120	180			149.0	73.8

1.標準タイプ以外にも細目タイプ、すべり止めタイプあり

寸法表(T-6)

		寸法	参考重量			
呼び名	Α	н	L		(kg)	
	Α.	П	1m用	0.5m用	1m用	0.5m用
700用	810	150			80.0	40.0
800用	910	160	995	495	92.0	46.0
900用	1020	170	333	430	114.0	57.0
1000用	1120	180			151.0	75.0


1.標準タイプ以外にも細目タイプ、すべり止めタイプあり

図面名称	アートVS側溝縦断用700~1000一覧			
縮尺	A1 1/20	H29.1版		

### 横断図用断面

<u>断面</u>	標準横断図例

アートV映画版形250×300	アート/5級高級を250×400	アートV9機高短数250×500	アートV9教育展館250×600									
アート10原連製部200×320	アートリ前周単約300×40	アート/回信報節500×500	アート10側周製剤302×600	アート10側薄板部300×700	アート19原連報前300×800	アートソ9年貢献前200×200	アート10側連接駅 300 × 1000	アート16側電板駅 200 × 1100				
アート15時清報原400×400	アートで開業報告400×500	アートで発達報ぎ450 × 600	アート/5前溝板前400×700	アートV9網溝板部440×600	アートVS側溝板部402×202	アートVS 何美観客 400× 0000	アート/5般溝板部 420×1902	アート/5例清報節 400×1220				
アート10原連接部500×400	アートV回復開設前500×000	アート/回転車板町500×600	アート/6帳重報節503-700	アート10側溝板部500×800	アートパが原理報節500 × 920	アート/6 銀電報町 600 x 1000	アート10側連載新500 × 1100	アート(金属製膏 500 × 1200	アート6側連縦ぎ60×130	アート6側面板部50×1400		
<b>アード()機構服務(00) × 40</b>	アート1億萬級数600×500	アートン接続機能が00×600	アート10機構服制600×700	アート10側高級部600×800	アート10億萬服務600 x 000	アート15側周線形 600 x 6000	タートが使用版第600×11位	アードの発達観察 600 x 1200	アート5億萬城町600 x 1300	アート16原連載新600 x 1400	アートの倒進機器 600 x 500	
アート16無属総合700×500	アートVの報道観音700×000	アートソの金属 観音 700 x 700	アート19条件 報告700×800	アート19級責従終700×500	アート16 修進報節700 x 1000	アート19 倒着複数 700×1100	アート16条連載部 700 x 1000	アート16銀票報節 700 x 1300	アート16 倒導版部 700 x 1403	アート16 能養護所 700 x 1900	アート16 郵電報表 700 × 1000	アートVS発通報節700 × 1700
アート19条項数600×000	アート1(税書報報:00×700	アートソの海道報節 900 x 800	アート/9条責務所の0×500	アート16 倒着被断 600 × 1000	アート16 奈美級新 600 x 1000	アート19 物養経療 600 × 1200	アート19条連接新 600 x 1300	アート/の新養政策 600 x 1400	アート16 倒遺滅形 600 x 1900	アート16条連接所 600 × 1600	アート/6 栄養観察 800 × 1770	アートの発達服務 600 × 1000
アート1986周報節000×200	アート1回車車を200×600	アート/(物漢報節)00 × 200	アート16条連載器 900 × 1000	アート16 倒漢複形 900 × 1100	アート16 栄養観察 500 x 1200	アート19 倒糞椒葱 900 x 1300	アート19条項報答の00 × 1400	アート16条項報酬 900 x 1500	アート16 新漢版部 900 x 1600	アート16条連接部 900 × 1700	アート/6 栄養観察 900 × 900	アート70条連載第500 × 1000
アート1条連載部 1000 × 800	アート/5 商業報前 500 × 200	アート/9回道報前100×100	0 アート19無道報節1000 × 105	0 アート19側道報ぎ1000×120	2 アートソの原連報節1000×1300	フート/9帳真報節1000×140	フートソの商連報客1000 × 100	O アートソ的業務報ぎ100×90	2 アート19側周報第1000 × 777	0 アート19無道報ぎ100×100	フート(分類養養部1000×1000	アート(商産服用100 × 200

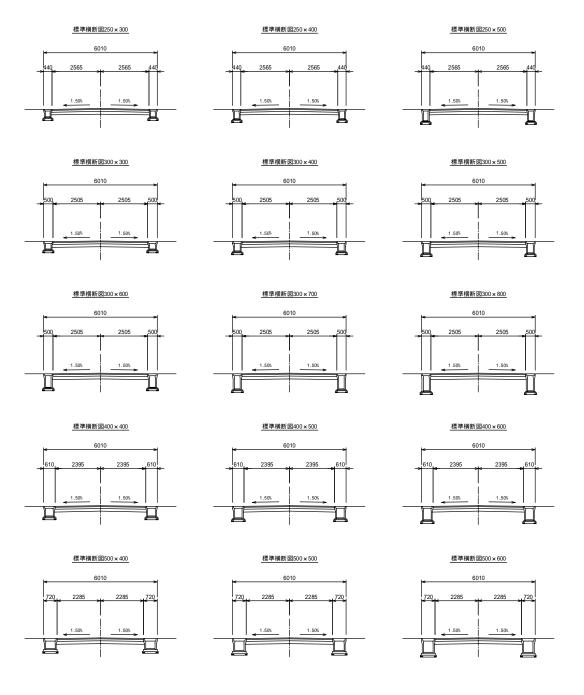


図面名称	アートVS側)	冓縦断用横断図
縮尺	A1 1/100	H29.1版

### 横断図用断面


アートリの構造製造20×30	アート/前護規約20×40	アートソ連連製数250×500	アート/宗衛書報告250+600									
アートで参考(変形500 x 300	アートソ時濃度数500 x 400	アートソ連連製数300×500	アート19製業報前300×600	アート19個素種寄300×700	アートV等連載配約30×600	アート19報道報前300×000	アート10報道報表 300 × 1000	アート1分削連載数 300 x 1100				
フートで使用展開400×400	アート/後書報節406 x 500	アート19県高級数400×600	アート/5側高級客405×700	アート/5側高級者40×800	アート/9素素服務40×200	アート19興業報報 400 × 1000	アート/5側高級数 40×100	アート/の興奮観音 40 x 1200				
アード(機震観察500 x 40)	アート19終週間前500 × 500	フートV機関級第500 x 600	アート19側直接前500×700	アート19個連載数500×800	アートバ奈温度数500×00	アートバ 倒進級数 500 x 1000	アート10個連載〒500 x 1100	アードが製造販売 500 x 1200	アート/5 倒進版書 500 x 1300	アート/5 倒進期前500 x 1400		
アートで使着複数600×40	アート19第周版数600 × 500	アート/可能調整例の×600	アート/9側重複数600×700	アート/領傷 複数 600 × 800	アート17条周載数600 x 500	アート/5機震観音(60 x 1000	アート/5億温度を60×1100	アート/与衛星観音 60 x 1200	アート/5 何温版書 600 × 130	アート/5 無濃度者 600 × 1400	アート/5 機震観音(60 x 1500)	
アート19個集組制700×500	アートソ機遇報表700×000	アートソ連連製管700×700	アート19製業報前700×800	アート19個連絡数7/0×300	アート16条連載数770 x 1000	アート10参連機能 70×1100	アート10側直接を70× 200	アート1分削機能を 70 x 1300	アートが倒進期数 70×1400	アート10 搬進級部 70x 1000	アート16発達数表70 × 1000	アート15報道報節70×1700
アート15億責収的500×000	アート19発達観客600 x 700	アートソの連携観音600×800	アートV9般素製剤800×900	アート16 倒進級数 800 × 1000	アート16美濃製新60×1100	アート16報道報数 60× 220	アート/5億重要数 800 x 1300	アート1分解運動器 600 x 1400	アート16 新進級数 800 x 1500	アート16 前漢超影 600 x 1600	アート16発達観客60×1700	アートが製造版器 80×100
アート10個連載部500 x 70	アート1前周屋町800×800	アート19周濃 観察900 × 000	アート/5 倒着報ぎ 900 × 1000	アート/5 倒電報形 500 x 1100	アート16 搬運販 800 x 1200	アート/5 倒着観察 900 × 1300	アート15側周載〒100 x 1400	アート/前側重要 800 x 100	アート/5 倒着観音 500 x 1000	アート/5 倒着板板 500 × 1700	アート/前側重要 800 × 100	フートが原業収穫 500 - 100
アート15条連載者100×500	アート15報道報新100×200	アートV海溝製新100 × 100	アートV9級電報新1000×1100	アート19個萬級者100×120	アートV等連載新100×130	アートV9報道報前1000×1400	アートが需導業者1000×190	アートV等度電影 1000 × 1600	アート10個高級者1000 x 170	0 アート19第漢版書100×100	アートV等度電影100×1900	アートソ際連載数1000 = 2000


## 標準横断図例

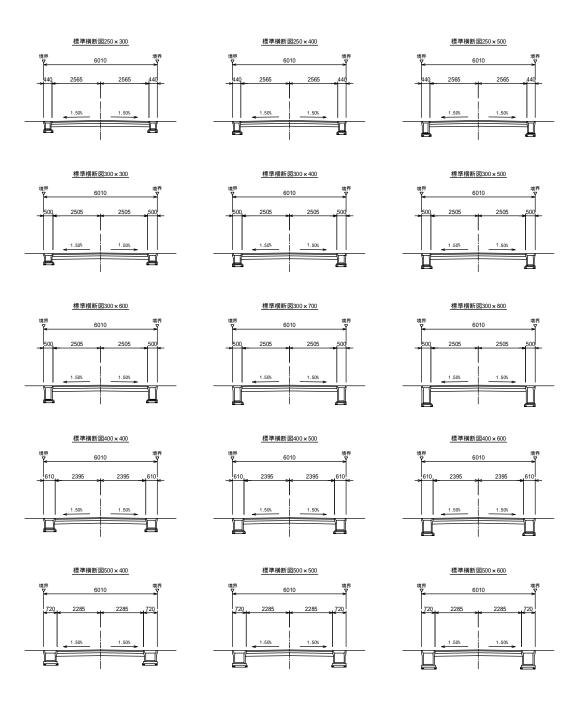

#### 境界考慮

図面名称	アートVS側溝縦断用横断図					
縮尺	A1 1/100	H29.1版				

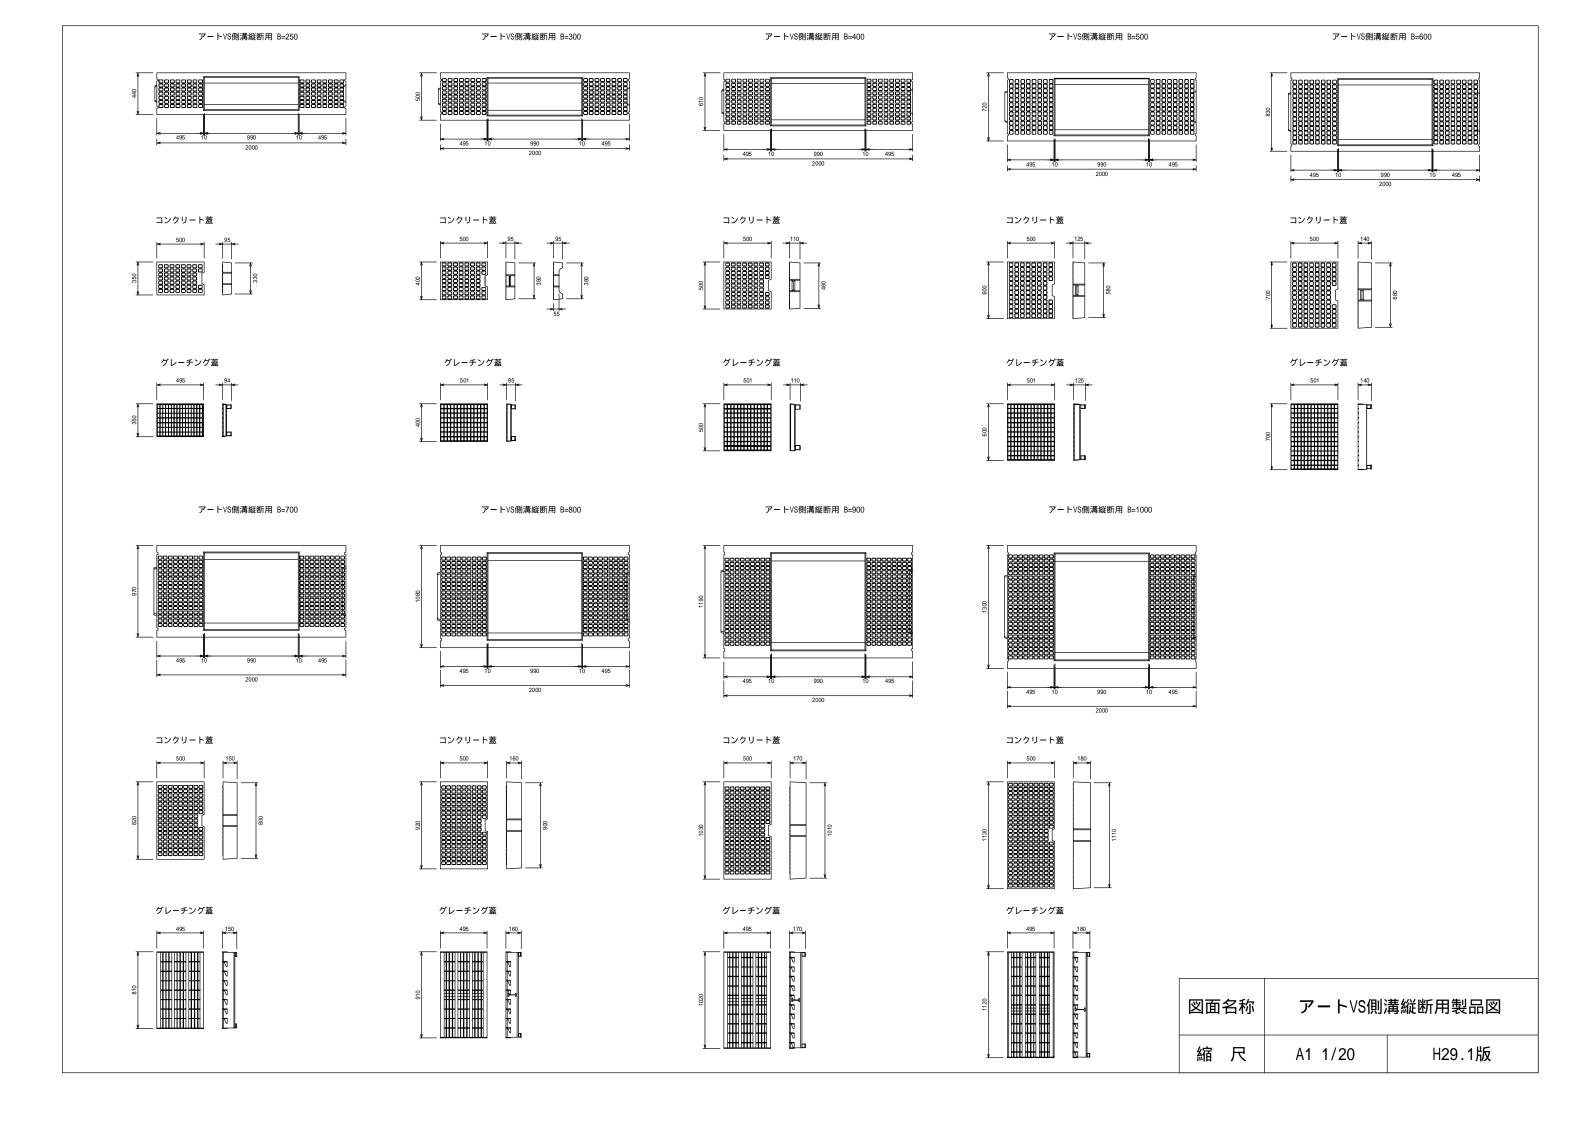

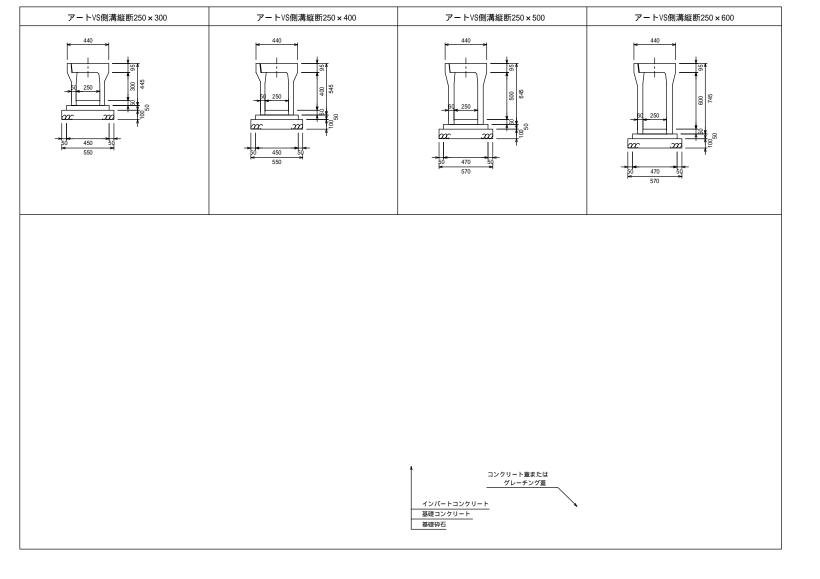

図面名称	アートVS側溝	縦断用250構造図		
縮尺	A1 1/20	H29.1版		

