




トンネル用スリット側溝

製品CADデータ

近畿・東海版

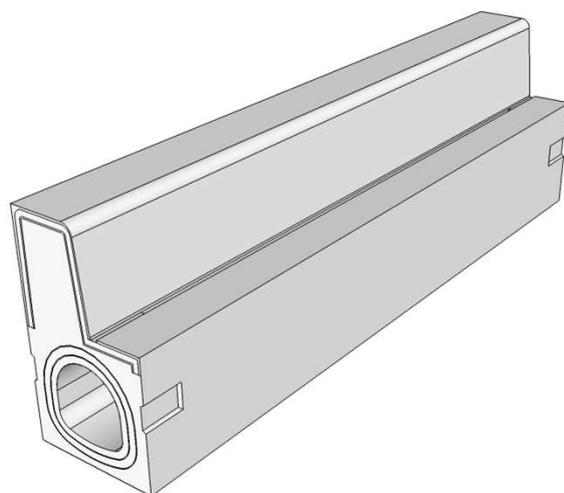

製品名	種類
トンネル用スリット側溝	f250-200




松阪興産株式会社

H28.5版




トンネル用スリット側溝
標準用 (マウンドアップ)
(B)200 × (H)200 S=1:20

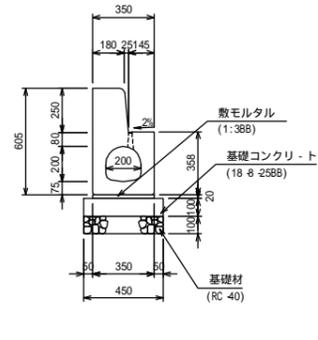


名称	規格	単位	数量	摘要
トンネル用スリット側溝	200 標準用	個	5.0	L=2.0m
敷モルタル	1:3.88	m ³	0.07	
基礎コンクリート	18-φ-25B8	m ³	0.45	
基礎コンクリート型枠		m ²	2.00	
基礎材	RC-40 t=100	m ²	4.50	

トンネル用スリット側溝
集水樹 (マウンドアップ)
(B)200 × (H)200 S=1:20

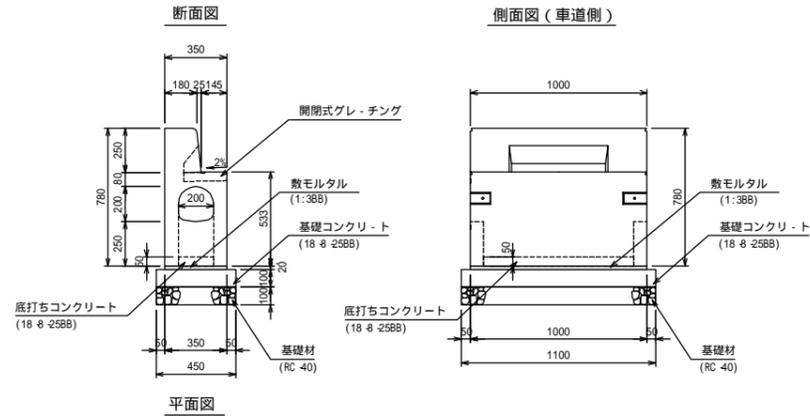


名称	規格	単位	数量	摘要
トンネル用スリット側溝	200 集水樹	個	10.0	グレーチング付き
敷モルタル	1:3.88	m ³	0.07	
基礎コンクリート	18-φ-25B8	m ³	0.50	
基礎コンクリート型枠		m ²	3.10	
底打ちコンクリート	18-φ-25B8	m ³	0.09	
基礎材	RC-40 t=100	m ²	4.95	

トンネル用スリット側溝
標準用 (フラット)
(B)200 × (H)200 S=1:20

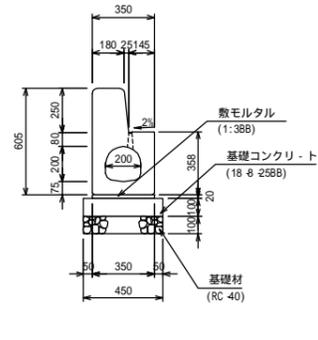


名称	規格	単位	数量	摘要
トンネル用スリット側溝	200 標準用	個	5.0	L=2.0m
敷モルタル	1:3.88	m ³	0.07	
基礎コンクリート	18-φ-25B8	m ³	0.45	
基礎コンクリート型枠		m ²	2.00	
基礎材	RC-40 t=100	m ²	4.50	

トンネル用スリット側溝
集水樹 (フラット)
(B)200 × (H)200 S=1:20

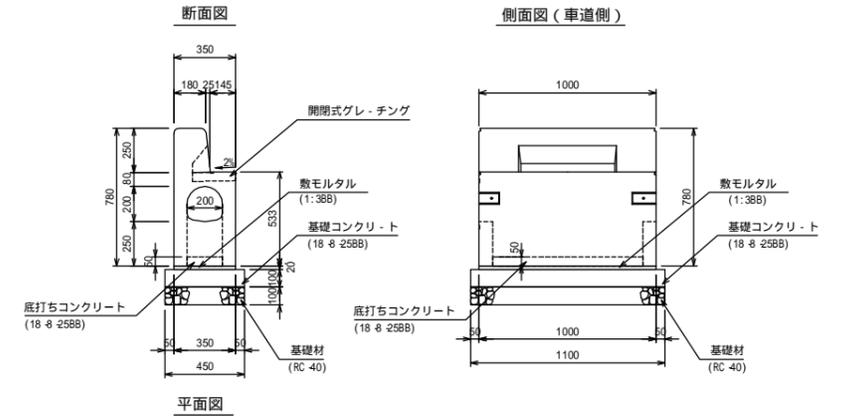

名称	規格	単位	数量	摘要
トンネル用スリット側溝	200 集水樹	個	10.0	グレーチング付き
敷モルタル	1:3.88	m ³	0.07	
基礎コンクリート	18-φ-25B8	m ³	0.50	
基礎コンクリート型枠		m ²	3.10	
底打ちコンクリート	18-φ-25B8	m ³	0.09	
基礎材	RC-40 t=100	m ²	4.95	

スリット部詳細図

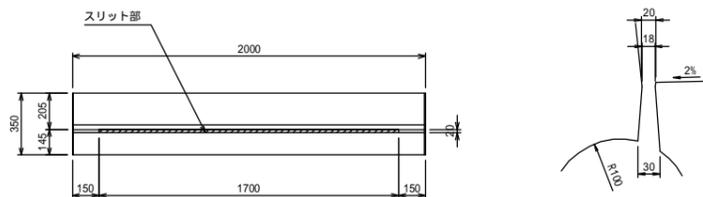

図面名称	トンネル用スリット側溝	
縮尺	A1 1/20	H28.5版