


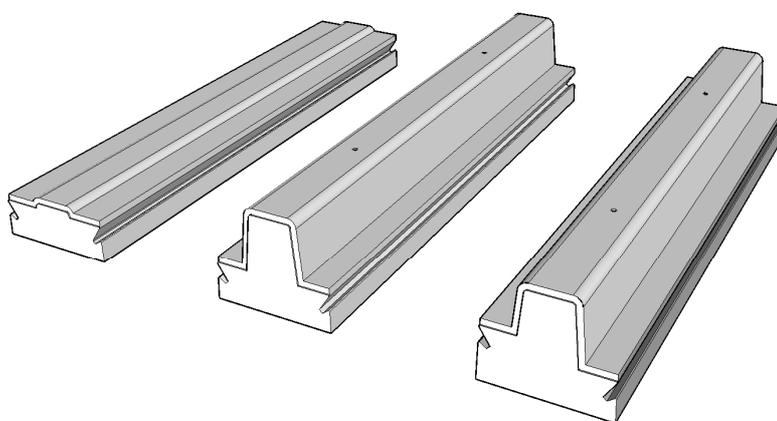

ベース付歩車道境界ブロック

製品CADデータ

近畿・東海版



製品名	種類
ベース付歩車道境界ブロック	B種
ベース付歩車道境界ブロック 防草タイプ	B種

※フラット型、セミフラット型あり




松阪興産株式会社

2020.8版




※フラット型


ベース付歩車道境界ブロック
標準用B S=1:20

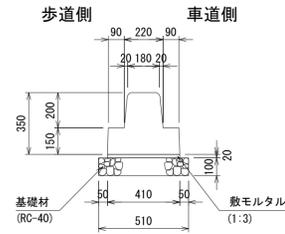


ベース付歩車道境界ブロック
水抜き用B S=1:20

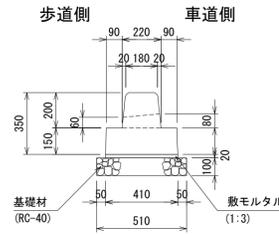

ベース付歩車道境界ブロック
乗入用B S=1:20

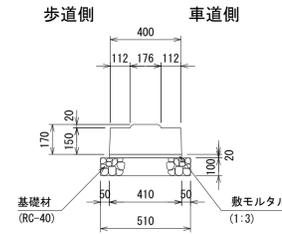

ベース付歩車道境界ブロック
切下用B S=1:20

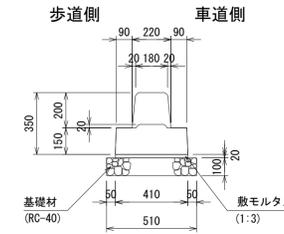

製品数量表 10m当り

名称	規格	単位	数量	摘要
ベース付歩車道境界ブロック	標準用B	個	5.00	L=2.00m
敷モルタル	1:3	m ³	0.08	
基礎材	RC-40 t=100	m ²	5.10	
基面整正		m ²	5.10	

製品数量表 10m当り

名称	規格	単位	数量	摘要
ベース付歩車道境界ブロック	水抜き用B	個	5.00	L=2.00m
敷モルタル	1:3	m ³	0.08	
基礎材	RC-40 t=100	m ²	5.10	
基面整正		m ²	5.10	

製品数量表 10m当り

名称	規格	単位	数量	摘要
ベース付歩車道境界ブロック	乗入用B	個	5.00	L=2.00m
敷モルタル	1:3	m ³	0.08	
基礎材	RC-40 t=100	m ²	5.10	
基面整正		m ²	5.10	


製品数量表 10m当り

名称	規格	単位	数量	摘要
ベース付歩車道境界ブロック	切下用B	個	5.00	L=2.00m
敷モルタル	1:3	m ³	0.08	
基礎材	RC-40 t=100	m ²	5.10	
基面整正		m ²	5.10	




※セミフラット型


ベース付歩車道境界ブロック
標準用B S=1:20

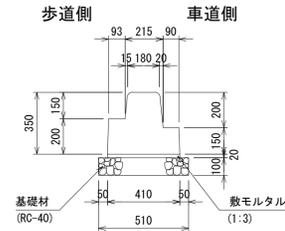


ベース付歩車道境界ブロック
水抜き用B S=1:20

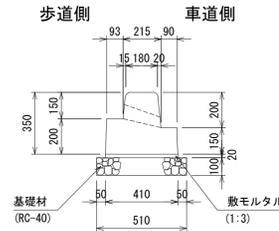

ベース付歩車道境界ブロック
乗入用B S=1:20

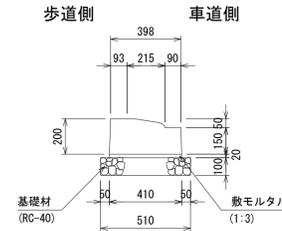

ベース付歩車道境界ブロック
切下用B S=1:20

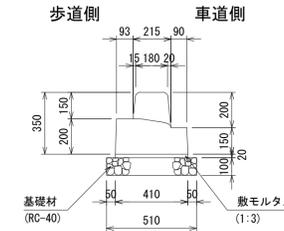

製品数量表 10m当り

名称	規格	単位	数量	摘要
ベース付歩車道境界ブロック	標準用B	個	5.00	L=2.00m
敷モルタル	1:3	m ³	0.08	
基礎材	RC-40 t=100	m ²	5.10	
基面整正		m ²	5.10	

製品数量表 10m当り


名称	規格	単位	数量	摘要
ベース付歩車道境界ブロック	水抜き用B	個	5.00	L=2.00m
敷モルタル	1:3	m ³	0.08	
基礎材	RC-40 t=100	m ²	5.10	
基面整正		m ²	5.10	

製品数量表 10m当り

名称	規格	単位	数量	摘要
ベース付歩車道境界ブロック	乗入用B	個	5.00	L=2.00m
敷モルタル	1:3	m ³	0.08	
基礎材	RC-40 t=100	m ²	5.10	
基面整正		m ²	5.10	

製品数量表 10m当り


名称	規格	単位	数量	摘要
ベース付歩車道境界ブロック	切下用B	個	10.00	L=1.00m
敷モルタル	1:3	m ³	0.08	
基礎材	RC-40 t=100	m ²	5.10	
基面整正		m ²	5.10	

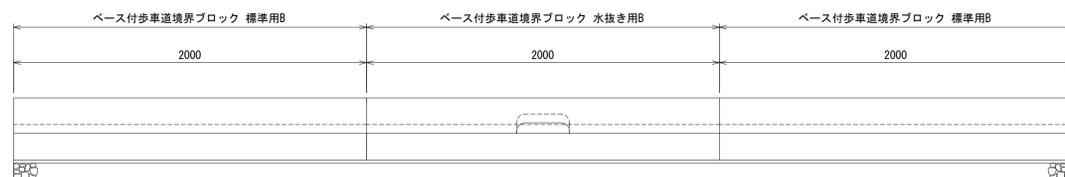


図面名称	ベース付歩車道境界ブロック	
縮尺	A1 1/20	2020.8版

※フラット型


ベース付歩車道境界ブロック
防草タイプ 標準用B S=1:20

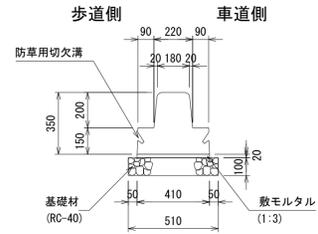


ベース付歩車道境界ブロック
防草タイプ 水抜き用B S=1:20

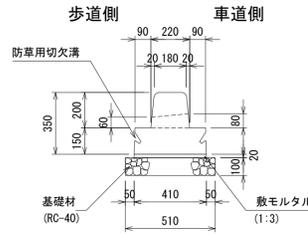


ベース付歩車道境界ブロック
防草タイプ 乗入用B S=1:20

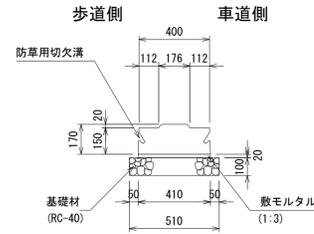

ベース付歩車道境界ブロック
防草タイプ 切下用B S=1:20

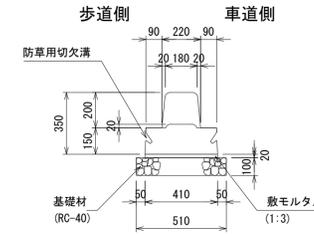

標準構造図 (防草施工)
S=1:20

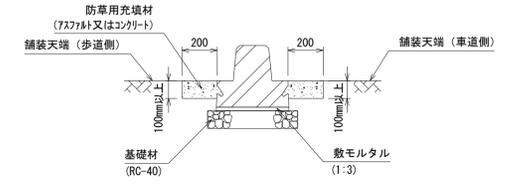

製品数量表 10m当り

名称	規格	単位	数量	摘要
ベース付歩車道境界ブロック	標準用B	個	5.00	L=2.00m
敷モルタル	1:3	m ³	0.08	
基礎材	RC-40 t=100	m ²	5.10	
基面整正		m ²	5.10	

製品数量表 10m当り

名称	規格	単位	数量	摘要
ベース付歩車道境界ブロック	水抜き用B	個	5.00	L=2.00m
敷モルタル	1:3	m ³	0.08	
基礎材	RC-40 t=100	m ²	5.10	
基面整正		m ²	5.10	

製品数量表 10m当り

名称	規格	単位	数量	摘要
ベース付歩車道境界ブロック	乗入用B	個	5.00	L=2.00m
敷モルタル	1:3	m ³	0.08	
基礎材	RC-40 t=100	m ²	5.10	
基面整正		m ²	5.10	


製品数量表 10m当り

名称	規格	単位	数量	摘要
ベース付歩車道境界ブロック	切下用B	個	5.00	L=2.00m
敷モルタル	1:3	m ³	0.08	
基礎材	RC-40 t=100	m ²	5.10	
基面整正		m ²	5.10	




※セミフラット型


ベース付歩車道境界ブロック
防草タイプ 標準用B S=1:20

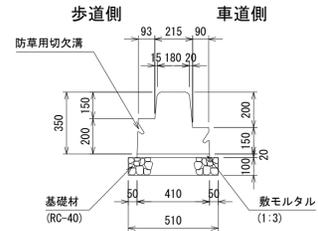


ベース付歩車道境界ブロック
防草タイプ 水抜き用B S=1:20

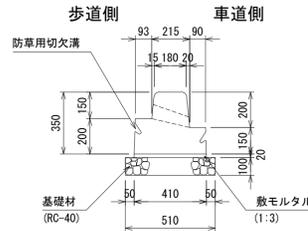


ベース付歩車道境界ブロック
防草タイプ 乗入用B S=1:20

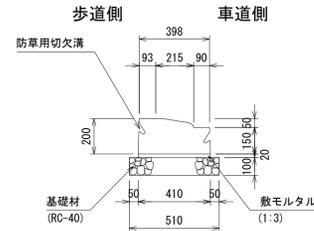

ベース付歩車道境界ブロック
防草タイプ 切下用B S=1:20

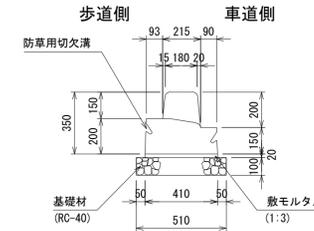

標準構造図 (防草施工)
S=1:20

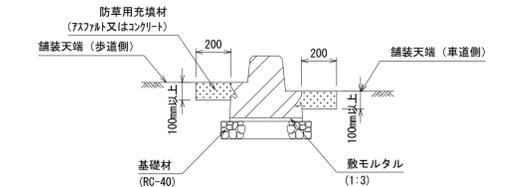

製品数量表 10m当り

名称	規格	単位	数量	摘要
ベース付歩車道境界ブロック	標準用B	個	5.00	L=2.00m
敷モルタル	1:3	m ³	0.08	
基礎材	RC-40 t=100	m ²	5.10	
基面整正		m ²	5.10	

製品数量表 10m当り


名称	規格	単位	数量	摘要
ベース付歩車道境界ブロック	水抜き用B	個	5.00	L=2.00m
敷モルタル	1:3	m ³	0.08	
基礎材	RC-40 t=100	m ²	5.10	
基面整正		m ²	5.10	

製品数量表 10m当り

名称	規格	単位	数量	摘要
ベース付歩車道境界ブロック	乗入用B	個	5.00	L=2.00m
敷モルタル	1:3	m ³	0.08	
基礎材	RC-40 t=100	m ²	5.10	
基面整正		m ²	5.10	

製品数量表 10m当り

名称	規格	単位	数量	摘要
ベース付歩車道境界ブロック	切下用B	個	10.00	L=1.00m
敷モルタル	1:3	m ³	0.08	
基礎材	RC-40 t=100	m ²	5.10	
基面整正		m ²	5.10	

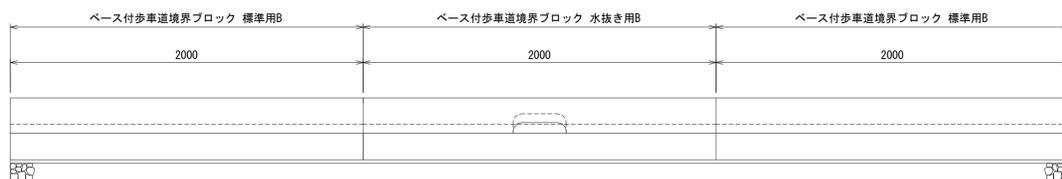

図面名称	ベース付歩車道境界ブロック 防草タイプ	
縮尺	A1 1/20	2020.8版