




MK可変側溝縦断暗渠(1m)

製品CADデータ

東北(福島、宮城)・関東版

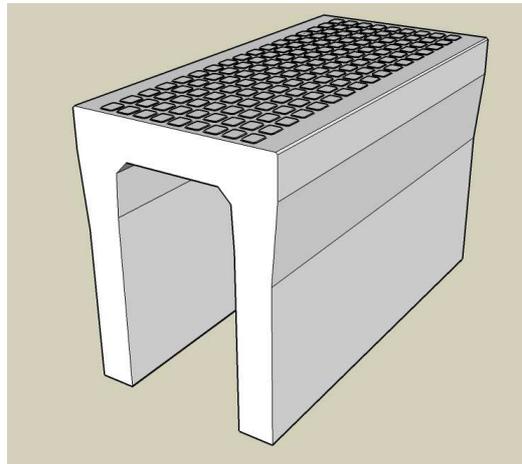

製品名	サイズ	高さ
MK可変側溝縦断暗渠	300	300～1500

- ・縦断用と同じ断面で、蓋掛りの無い製品です。
- ・切断などの加工をする際に使用します。



MATSUSAKA
KOSAN


松阪興産株式会社

2022.1版



MK可変側溝縦断暗渠 S=1/20

300サイズ

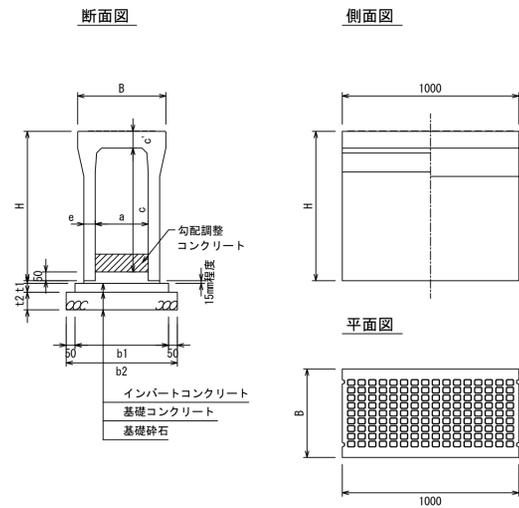

寸法表

適用	呼び名 (巾×深)	寸法 (mm)				参考重量 (kg)
		B	H	a	c	
	300×300		445		300	241
	300×400		545		400	273
	300×500		645		500	304
	300×600		745		600	335
	300×700		845		700	366
	300×800		945		800	475
	300×900	500	1045	300	900	515
	300×1000		1145		1000	556
	300×1100		1245		1100	597
	300×1200		1345		1200	733
	300×1300		1445		1300	781
	300×1400		1545		1400	829
	300×1500		1645		1500	877


- 活荷重は、一般車両のT-25とし道路と平行に載荷する
- 適用欄に印を付けたものが、本工事使用タイプである

断面寸法

寸法 (mm)			
t1	t2	b1	b2
		530	630
50	100	570	670
		600	700

- 断面寸法は標準施工図による
- コンクリート強度
インバートコンクリート 18N/mm²
基礎コンクリート 18N/mm²
- 基礎砕石：再生クラッシュラン (RC40-0)

図面名称	MK可変側溝縦断暗渠一覧	
縮尺	A1 1/20	2022.1版

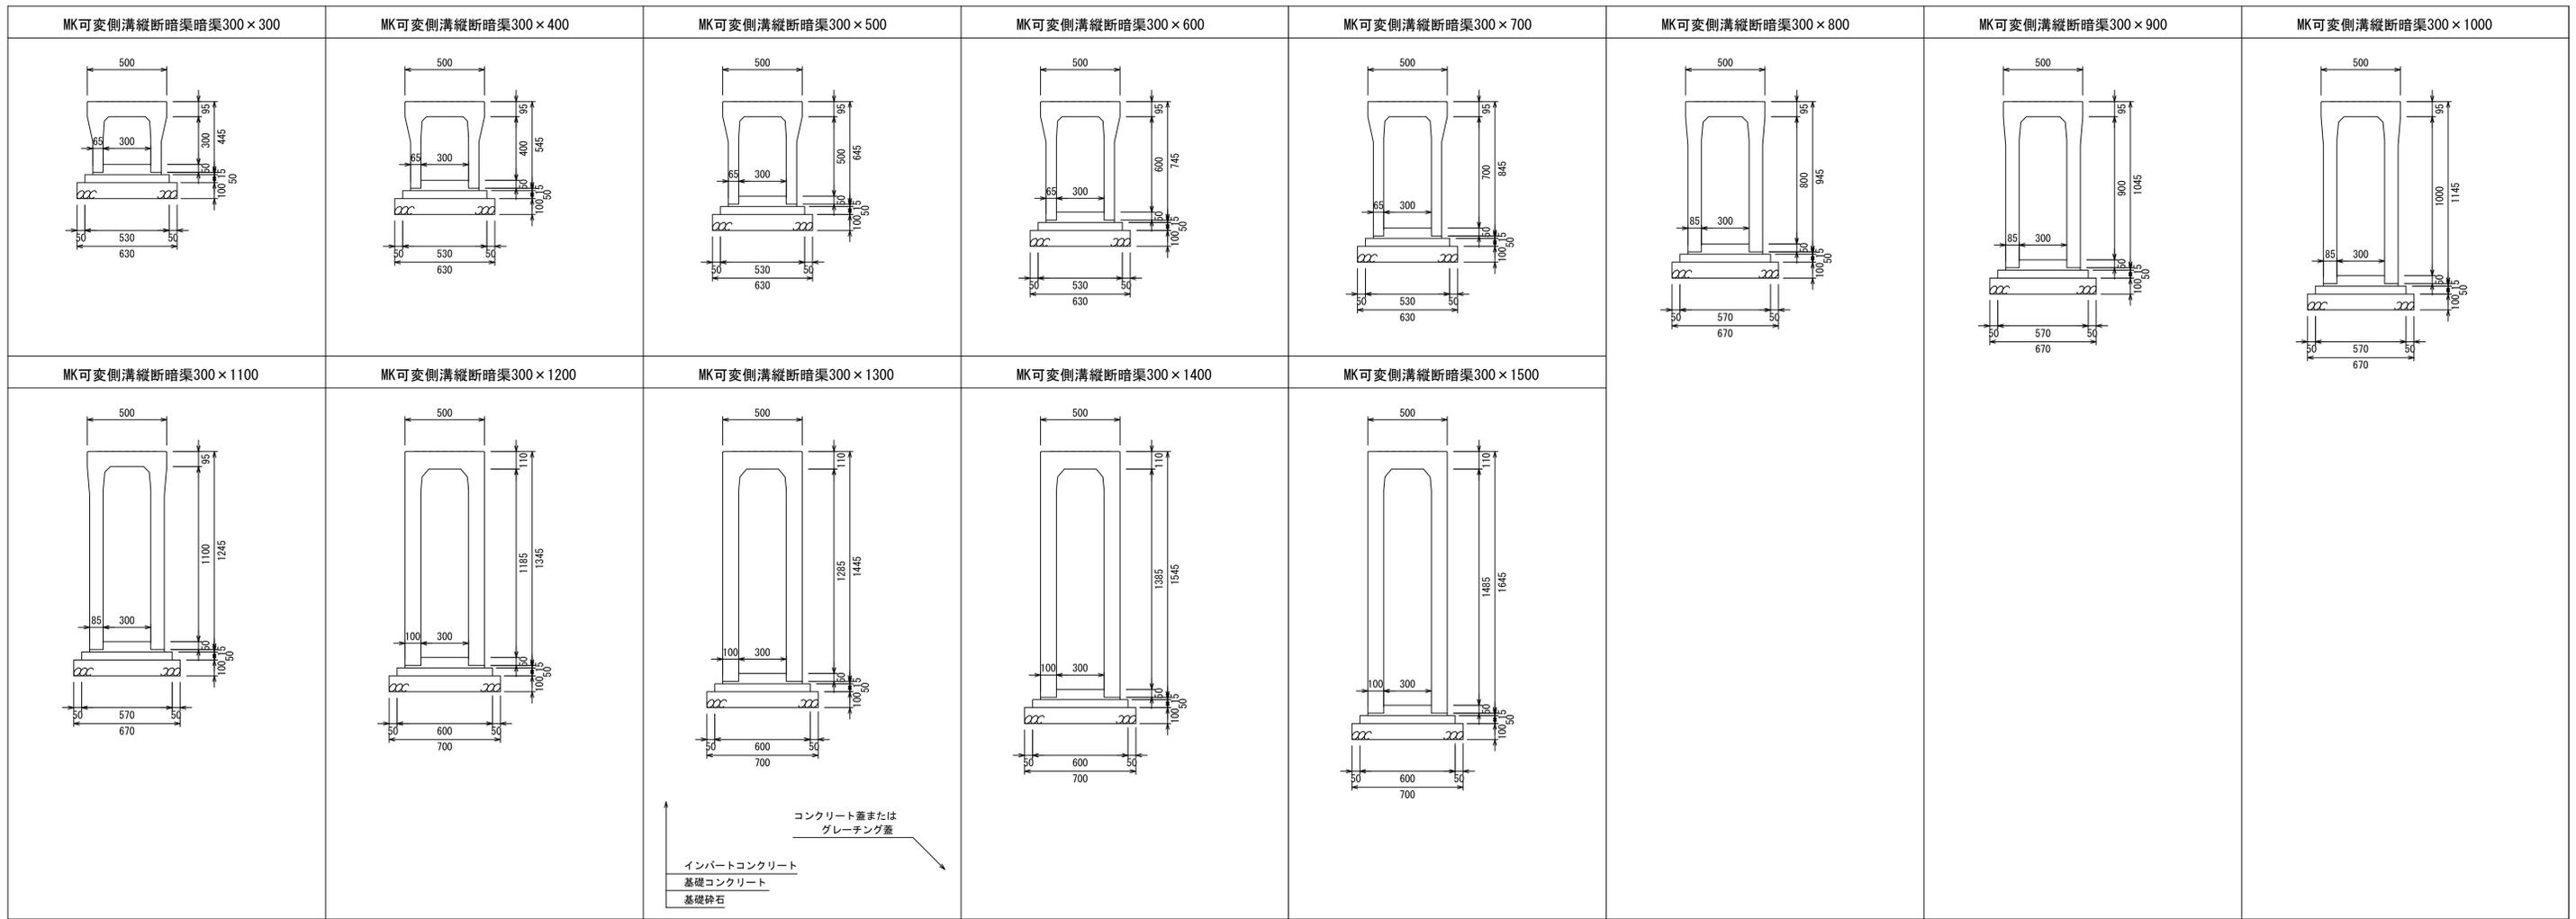

図面名称	MK可変側溝縦断暗渠構造図	
縮尺	A1 1/20	2022.1版