



VS側溝横断用

製品CADデータ

近畿・東海版



製品名	サイズ	高 さ
VS側溝横断用	250	300～ 600
	300	300～ 1100
	400	400～ 1200
	500	400～ 1400
	600	400～ 1500
	700	500～ 1700
	800	600～ 1800
	900	700～ 1900
	1000	800～ 2000

- もっともスタンダードな自由勾配側溝の横断用
- 角掛け防止の受枠付き
- グレーチング蓋は普通目、細目、すべり止めがある



松阪興産株式会社

MATSUSAKA
KOSAN


2024.1版



VS側溝横断用

250-400サイズ

S=1/20

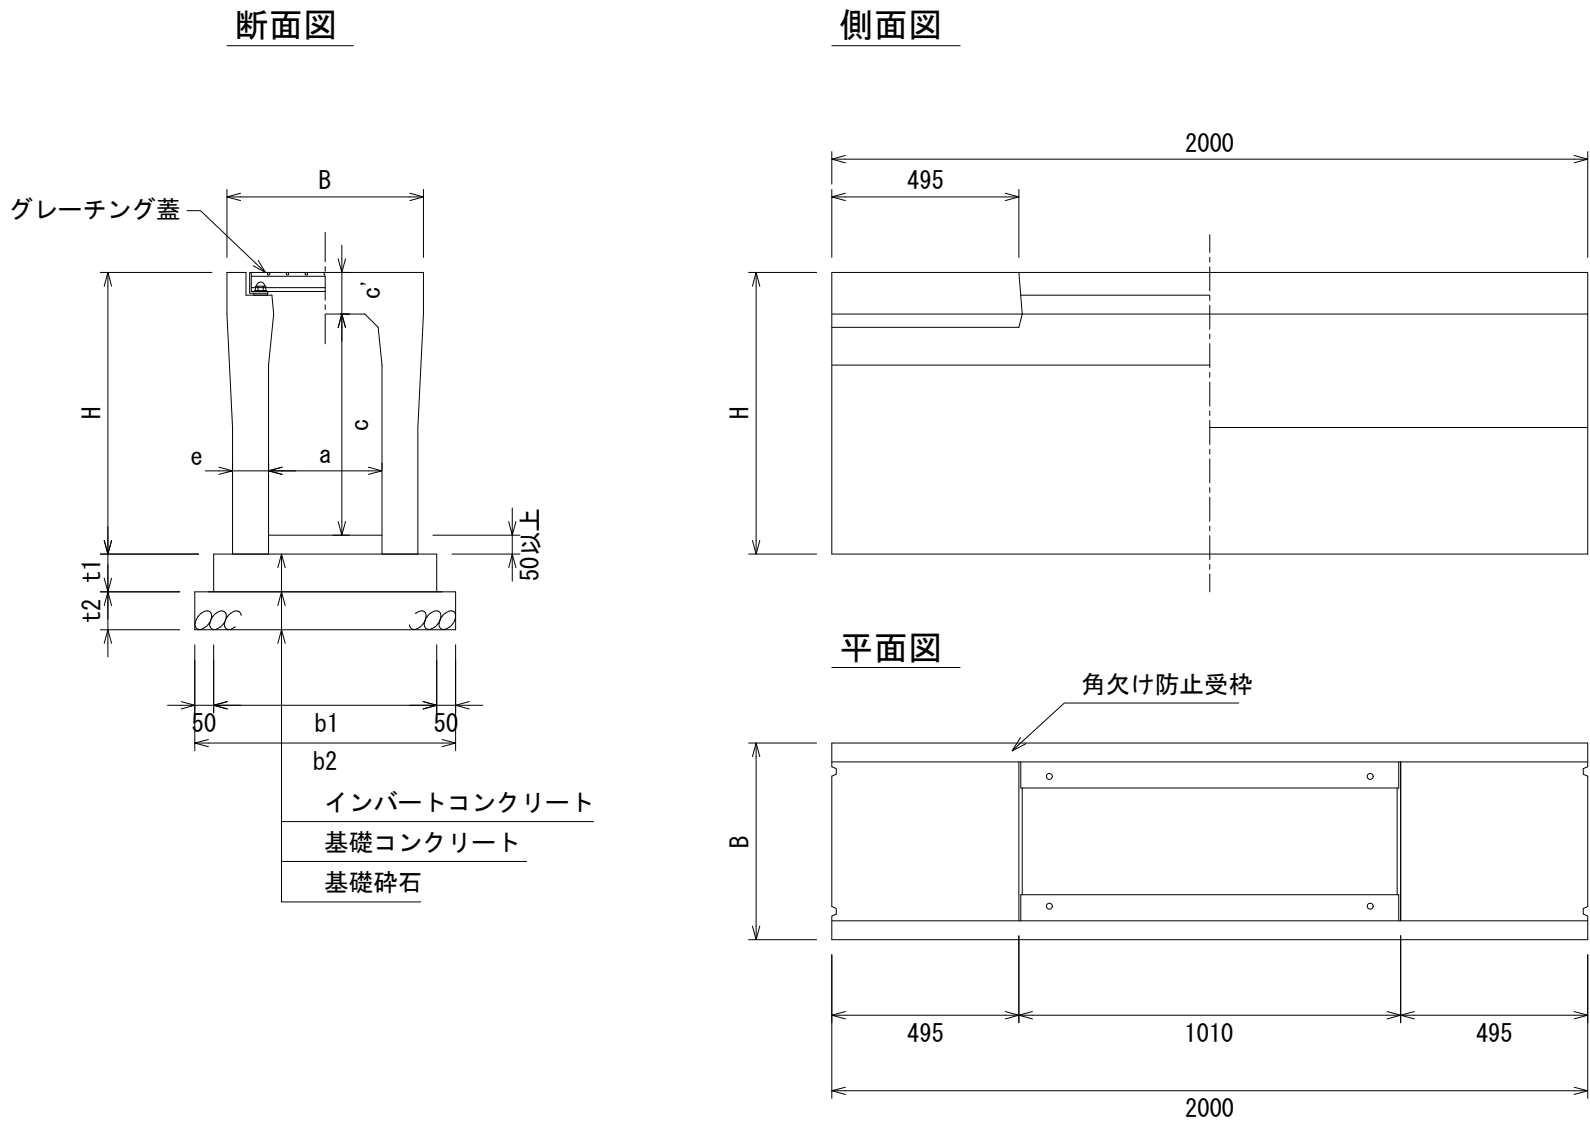

寸法表

適用	呼び名 (巾×深)	寸法 (mm)					参考重量 (k g)
		B	H	a	c	c'	
	250×300	440	445	285	110	95	479
	250×400		545	385			561
	250×500		645	485			647
	250×600		745	585			736
	300×300	520	445	285	110	80	475
	300×400		545	385		80	550
	300×500		645	485		80	624
	300×600		745	585		95	780
	300×700		845	685		95	868
	300×800		945	785		95	957
	300×900		1045	885		110	1155
	300×1000		1145	985		110	1257
	300×1100		1245	1085		110	1359
	400×400		560	385	125	85	642
	400×500	630	660	485		85	721
	400×600		760	585		85	800
	400×700		860	685		100	971
	400×800		960	785		100	1064
	400×900		1060	885		100	1157
	400×1000		1160	985		115	1370
	400×1100		1260	1085		115	1477
	400×1200		1360	1185		115	1584

- 活荷重は、一般車両のT-25とし道路を横断する形で載荷する
- 適用欄に印を付けたものが、本工事使用タイプである

断面寸法


寸法 (mm)			
t1	t2	b1	b2
100	100	540	640
100	100	560	660
		560	660
		560	660
		590	690
		590	690
		590	690
		620	720
		620	720
		620	720
		670	770
100	100	670	770
		670	770
		700	800
		700	800
		730	830
		730	830
		730	830
		730	830

- 断面寸法はVS側溝での標準施工図による
- コンクリート強度
インバートコンクリート 18N/mm2
基礎コンクリート 18N/mm2
- 基礎砕石：再生クラッシャラン (RC40-0)

VS側溝横断用

500-600サイズ

S=1/20

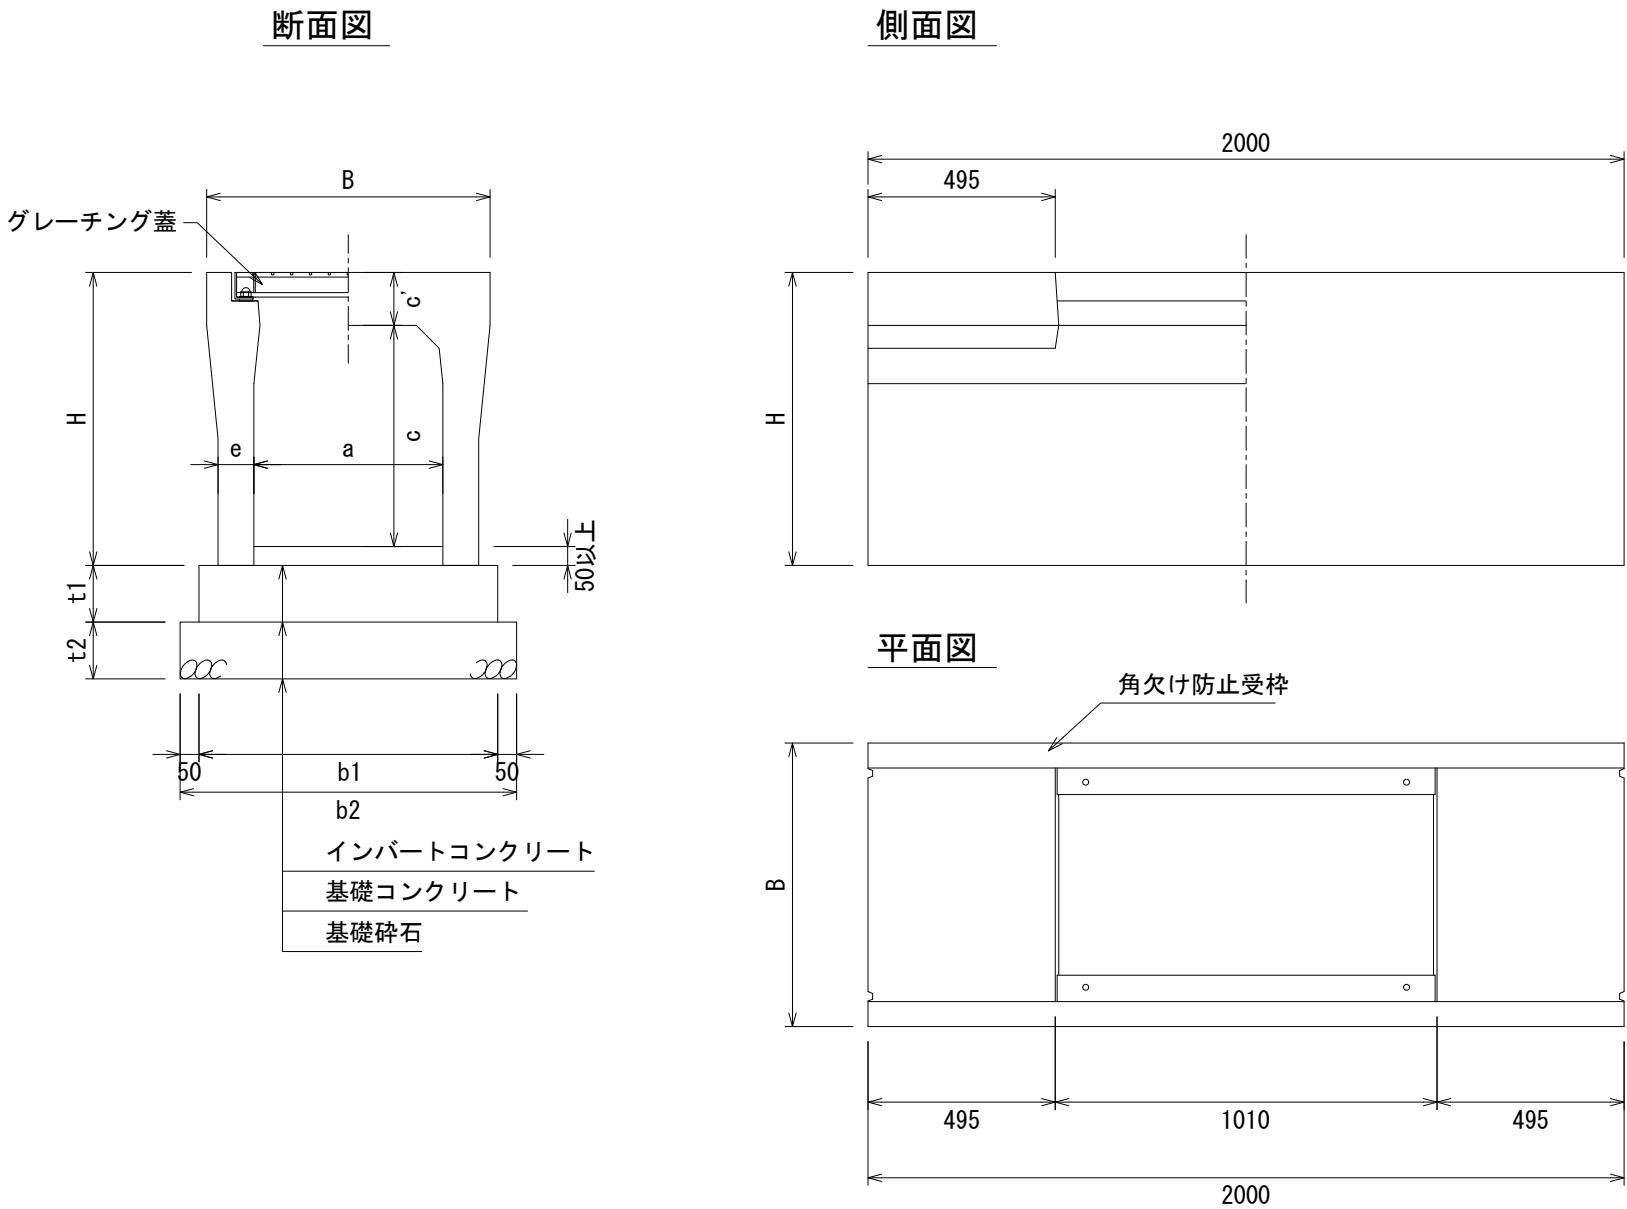

寸法表

適用	呼び名 (巾×深)	寸法 (mm)					参考重量 (k g)
		B	H	a	c	c'	
	500×400	750	575	385	140	95	773
	500×500		675	485		95	861
	500×600		775	585		95	949
	500×700		875	685		95	1038
	500×800		975	785		95	1126
	500×900		1075	885		110	1331
	500×1000		1175	985		110	1433
	500×1100		1275	1085		110	1536
	500×1200		1375	1185		125	1783
	500×1300		1475	1285		125	1899
	500×1400	860	1575	1385	155	125	2015
	600×400		590	385		100	884
	600×500		690	485		100	977
	600×600		790	585		100	1070
	600×700		890	685		100	1163
	600×800		990	785		100	1256
	600×900		1090	885		100	1349
	600×1000		1190	985		115	1569
	600×1100		1290	1085		115	1676
	600×1200		1390	1185		115	1783
	600×1300		1490	1285		130	2045
	600×1400		1590	1385		130	2166
	600×1500		1690	1485		130	2287

- 活荷重は、一般車両のT-25とし道路を横断する形で載荷する
- 適用欄に印を付けたものが、本工事使用タイプである

断面寸法

寸法 (mm)			
t1	t2	b1	b2
150	150	790	890
		790	890
		790	890
		790	890
		790	890
		820	920
		820	920
		820	920
		850	950
		850	950
150	150	850	950
		850	950
		850	950
		850	950
		850	950
		900	1000
		900	1000
		900	1000
		900	1000
		900	1000
150	150	900	1000
		930	1030
		930	1030
		930	1030
		930	1030
		960	1060
		960	1060
		960	1060


- 断面寸法はVS側溝での標準施工図による
- コンクリート強度
インバートコンクリート 18N/mm2
基礎コンクリート 18N/mm2
- 基礎砕石：再生クラッシャラン (RC40-0)

グレーチング蓋

S=1/20

横断用 T-25

ボルト部詳細

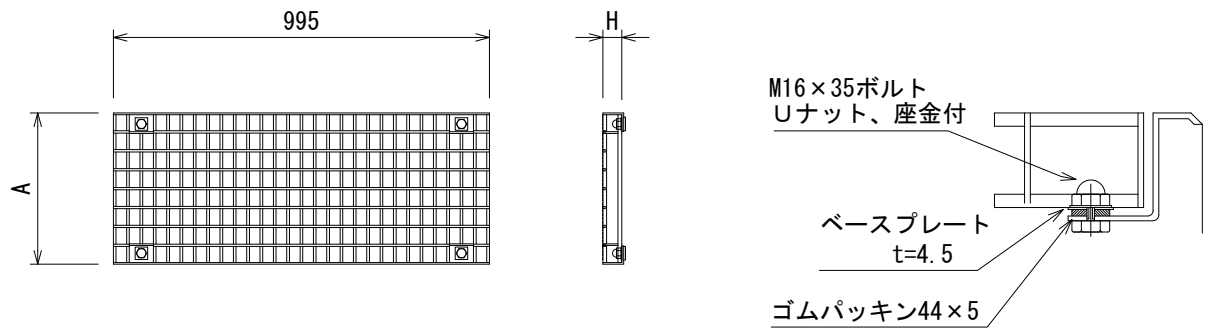

寸法表

呼び名	寸法 (mm)		参考重量 (k g)
	A	H	
250用	350	50	28.2
300用	400	50	35.7
400用	500	60	49.8
500用	600	65	62.7
600用	700	75	81.4

- 標準タイプ以外にも細目タイプ、すべり止めタイプあり


※近畿用

図面名称	VS側溝横断用250～600一覧	
縮 尺	A1 1/20	2024.1版

VS側溝横断用

250-400サイズ

S=1/20

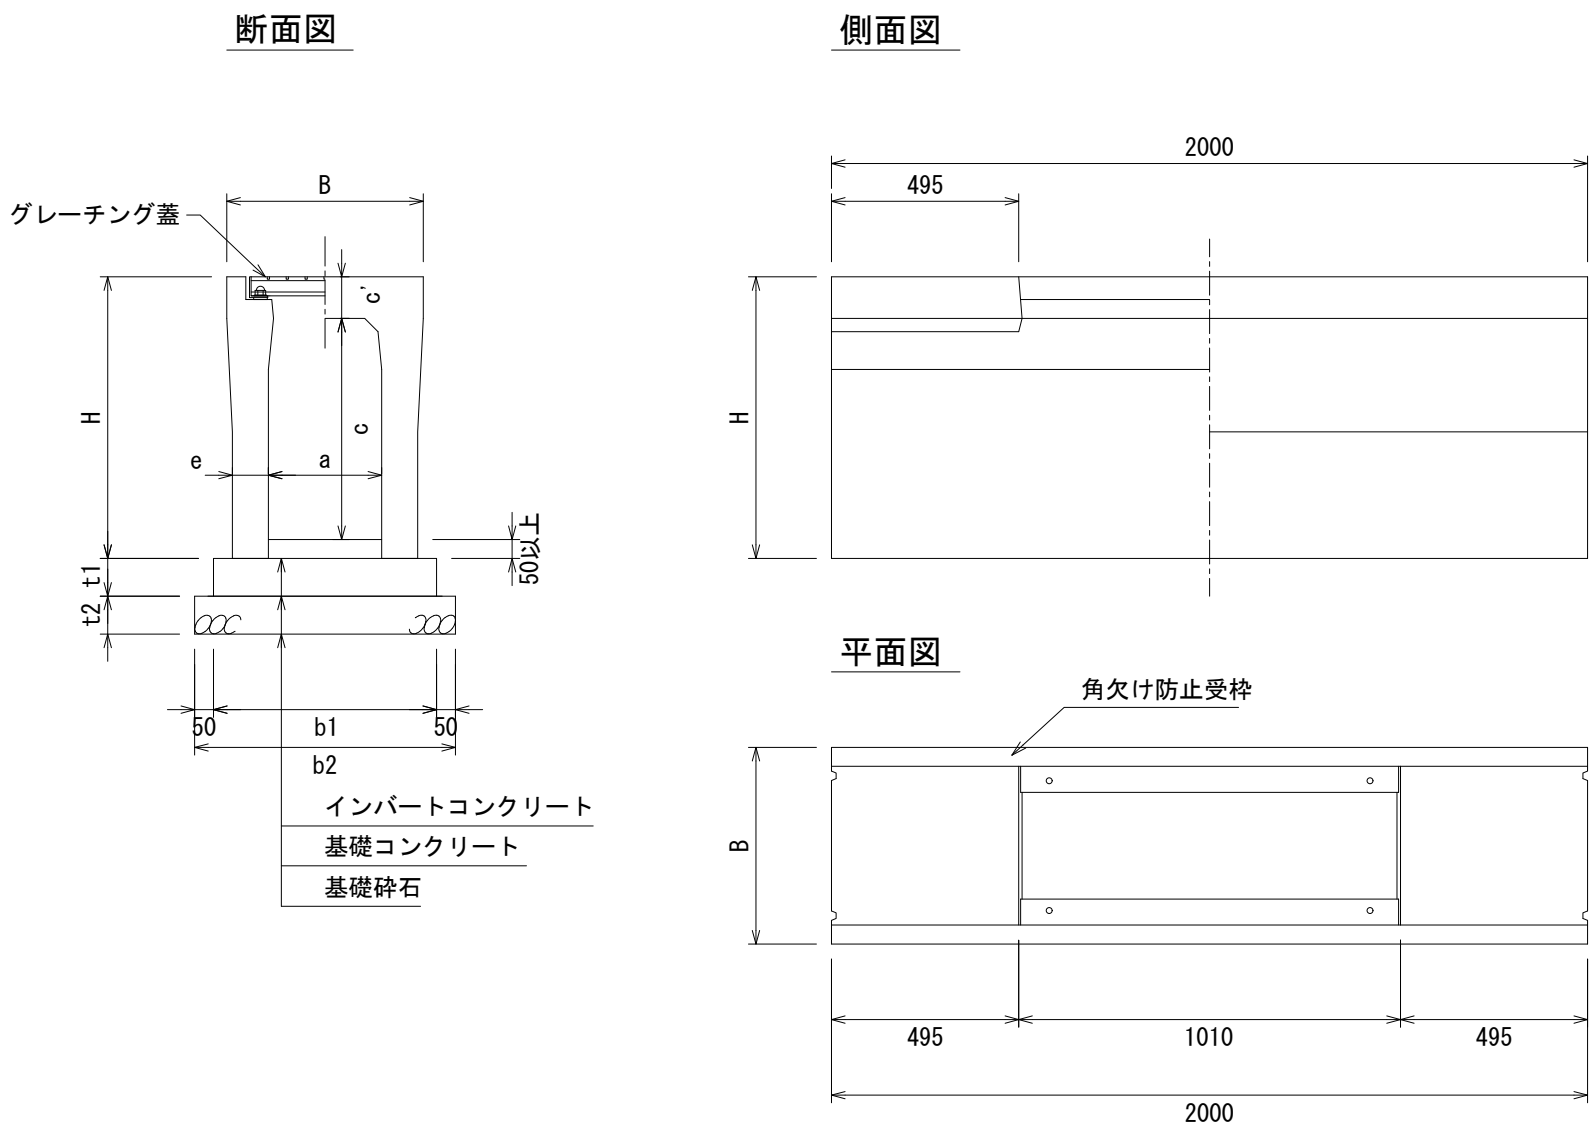

寸法表

適用	呼び名 (巾×深)	寸法 (mm)					参考重量 (kg)
		B	H	a	c	c'	
	250×300	440	445	285	250	110	479
	250×400		545	385			561
	250×500		645	485			647
	250×600		745	585			736
	300×300	520	445	285	300	110	80 475
	300×400		545	385			80 550
	300×500		645	485			80 624
	300×600		745	585			95 780
	300×700		845	685			95 868
	300×800		945	785			95 957
	300×900		1045	885			110 1155
	300×1000		1145	985			110 1257
	300×1100		1245	1085			110 1359
	400×400		560	385	400	125	85 642
	400×500	630	660	485			85 721
	400×600		760	585			85 800
	400×700		860	685			100 971
	400×800		960	785			100 1064
	400×900		1060	885			100 1157
	400×1000		1160	985			115 1370
	400×1100		1260	1085			115 1477
	400×1200		1360	1185			115 1584

1. 活荷重は、一般車道のT-25とし道路を横断する形で載荷する
2. 適用欄に印を付けたものが、本工事使用タイプである

断面寸法


寸法 (mm)			
t1	t2	b1	b2
100	100	540	640
100	100	560	660
		560	660
		560	660
		590	690
		590	690
		620	720
		620	720
		620	720
		670	770
		670	770
100	100	700	800
		700	800
		730	830
		730	830
		730	830
		730	830

1. 断面寸法はVS側溝での標準施工図による
2. コンクリート強度
インバートコンクリート 18N/mm2
基礎コンクリート 18N/mm2
3. 基礎碎石：再生クラッシュラン (RC40-0)

VS側溝横断用

500-600サイズ

S=1/20

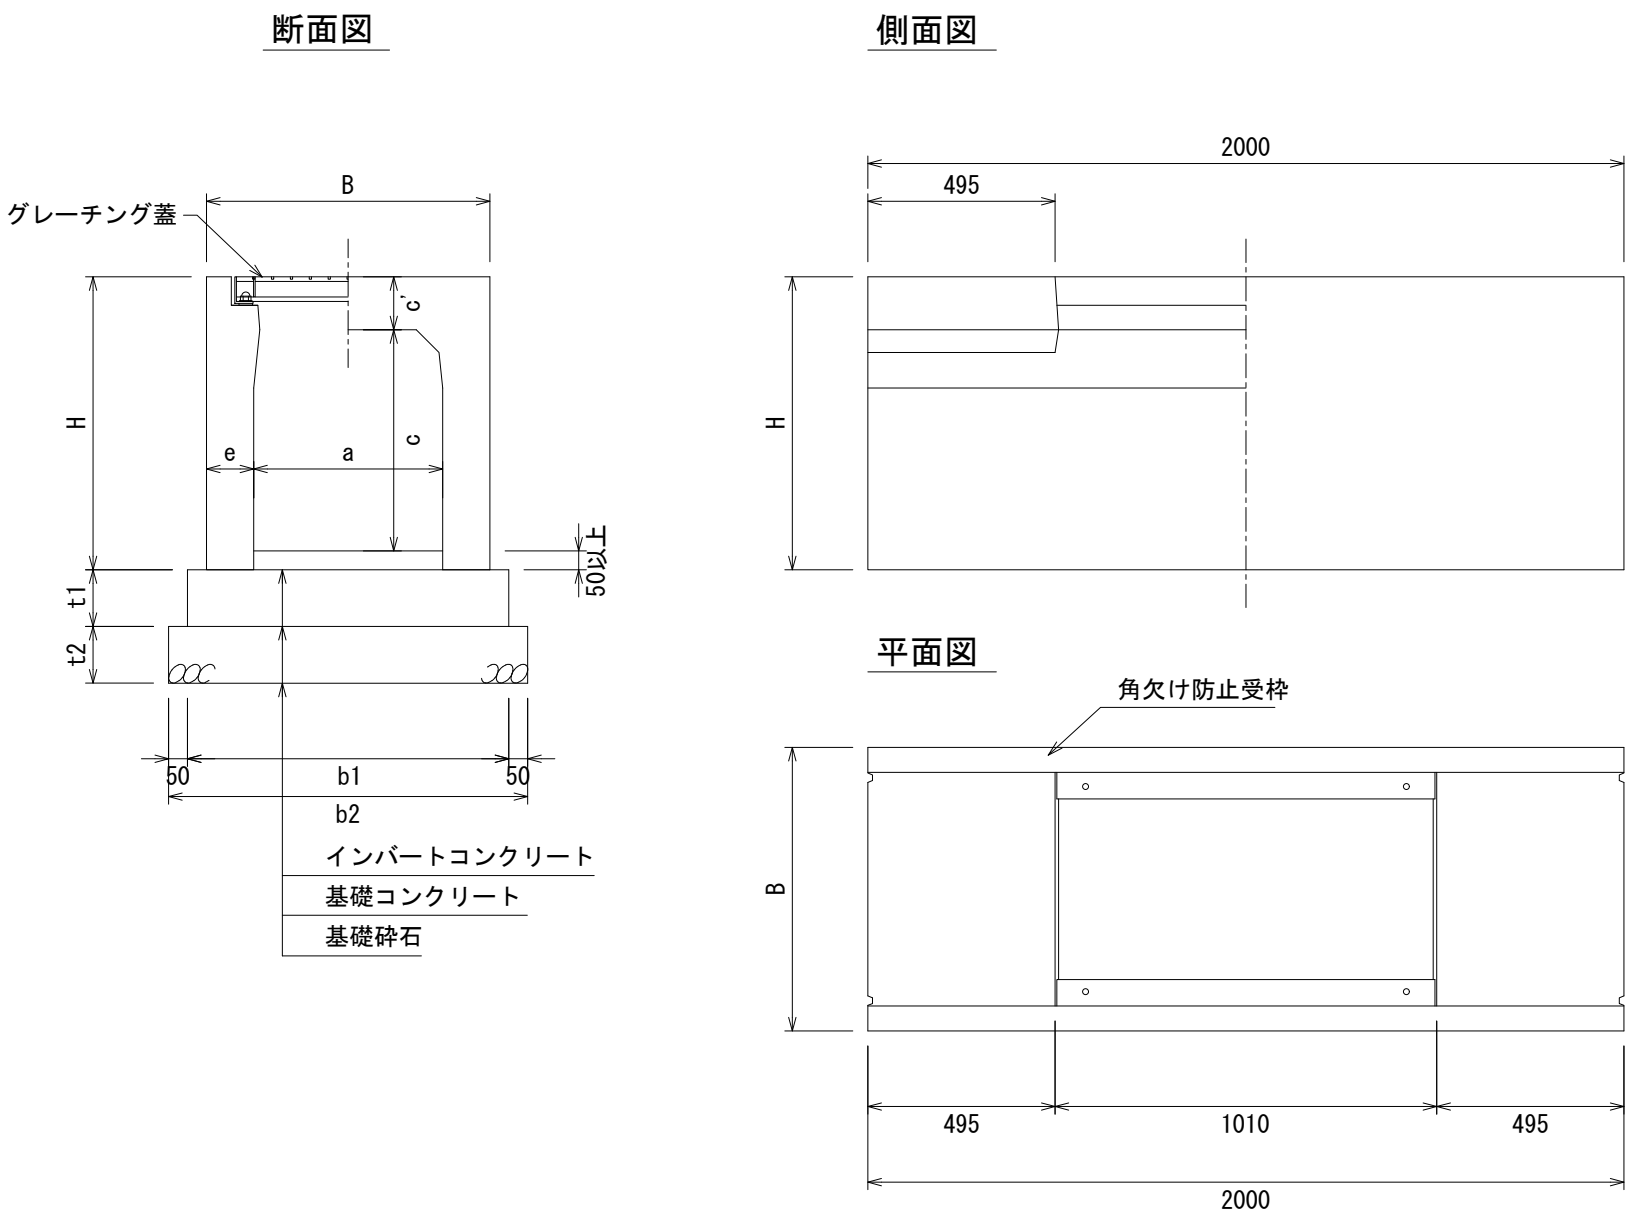

寸法表

適用	呼び名 (巾×深)	寸法 (mm)					参考重量 (kg)
		B	H	a	c	c'	
	500×500	750	675	500	485	140	971
	500×600		775				1087
	500×700		875				1203
	500×800		975				1319
	500×900		1075				1435
	500×1000		1175				1551
	500×1100		1275				1667
	500×1200		1375				1783
	500×1300		1475				1899
	500×1400		1575				2015
	600×600	860	790	600	585	155	1198
	600×700		890				1319
	600×800		990				1440
	600×900		1090				1561
	600×1000		1190				1682
	600×1100		1290				1803
	600×1200		1390				1924
	600×1300		1490				2045
	600×1400		1590				2166
	600×1500		1690				2287

1. 活荷重は、一般車道のT-25とし道路を横断する形で載荷する
2. 適用欄に印を付けたものが、本工事使用タイプである

断面寸法

寸法 (mm)			
t1	t2	b1	b2
150	150	850	950
150	150	960	1060


1. 断面寸法はVS側溝での標準施工図による
2. コンクリート強度
インバートコンクリート 18N/mm2
基礎コンクリート 18N/mm2
3. 基礎碎石：再生クラッシュラン (RC40-0)

グレーチング蓋

S=1/20

横断用 T-25

ボルト部詳細

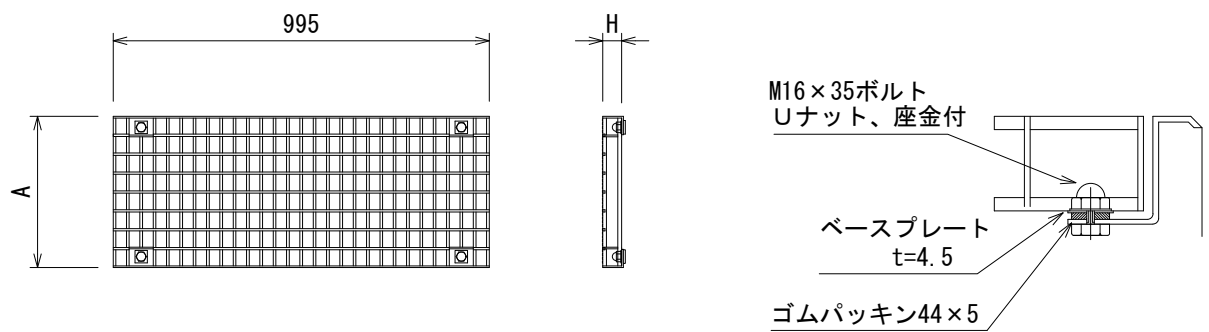

寸法表


呼び名	寸法 (mm)		参考重量 (kg)
	A	H	
250用	350	50	27.9
300用	400	50	31.0
400用	500	60	44.1
500用	600	65	54.4
600用	700	75	71.0

1. 標準タイプ以外にも細目タイプ、すべり止めタイプあり

※東海用

図面名称	VS側溝横断用250～600一覧	
縮 尺	A1 1/20	2024.1版

VS側溝横断面
700-800サイズ
S=1/20

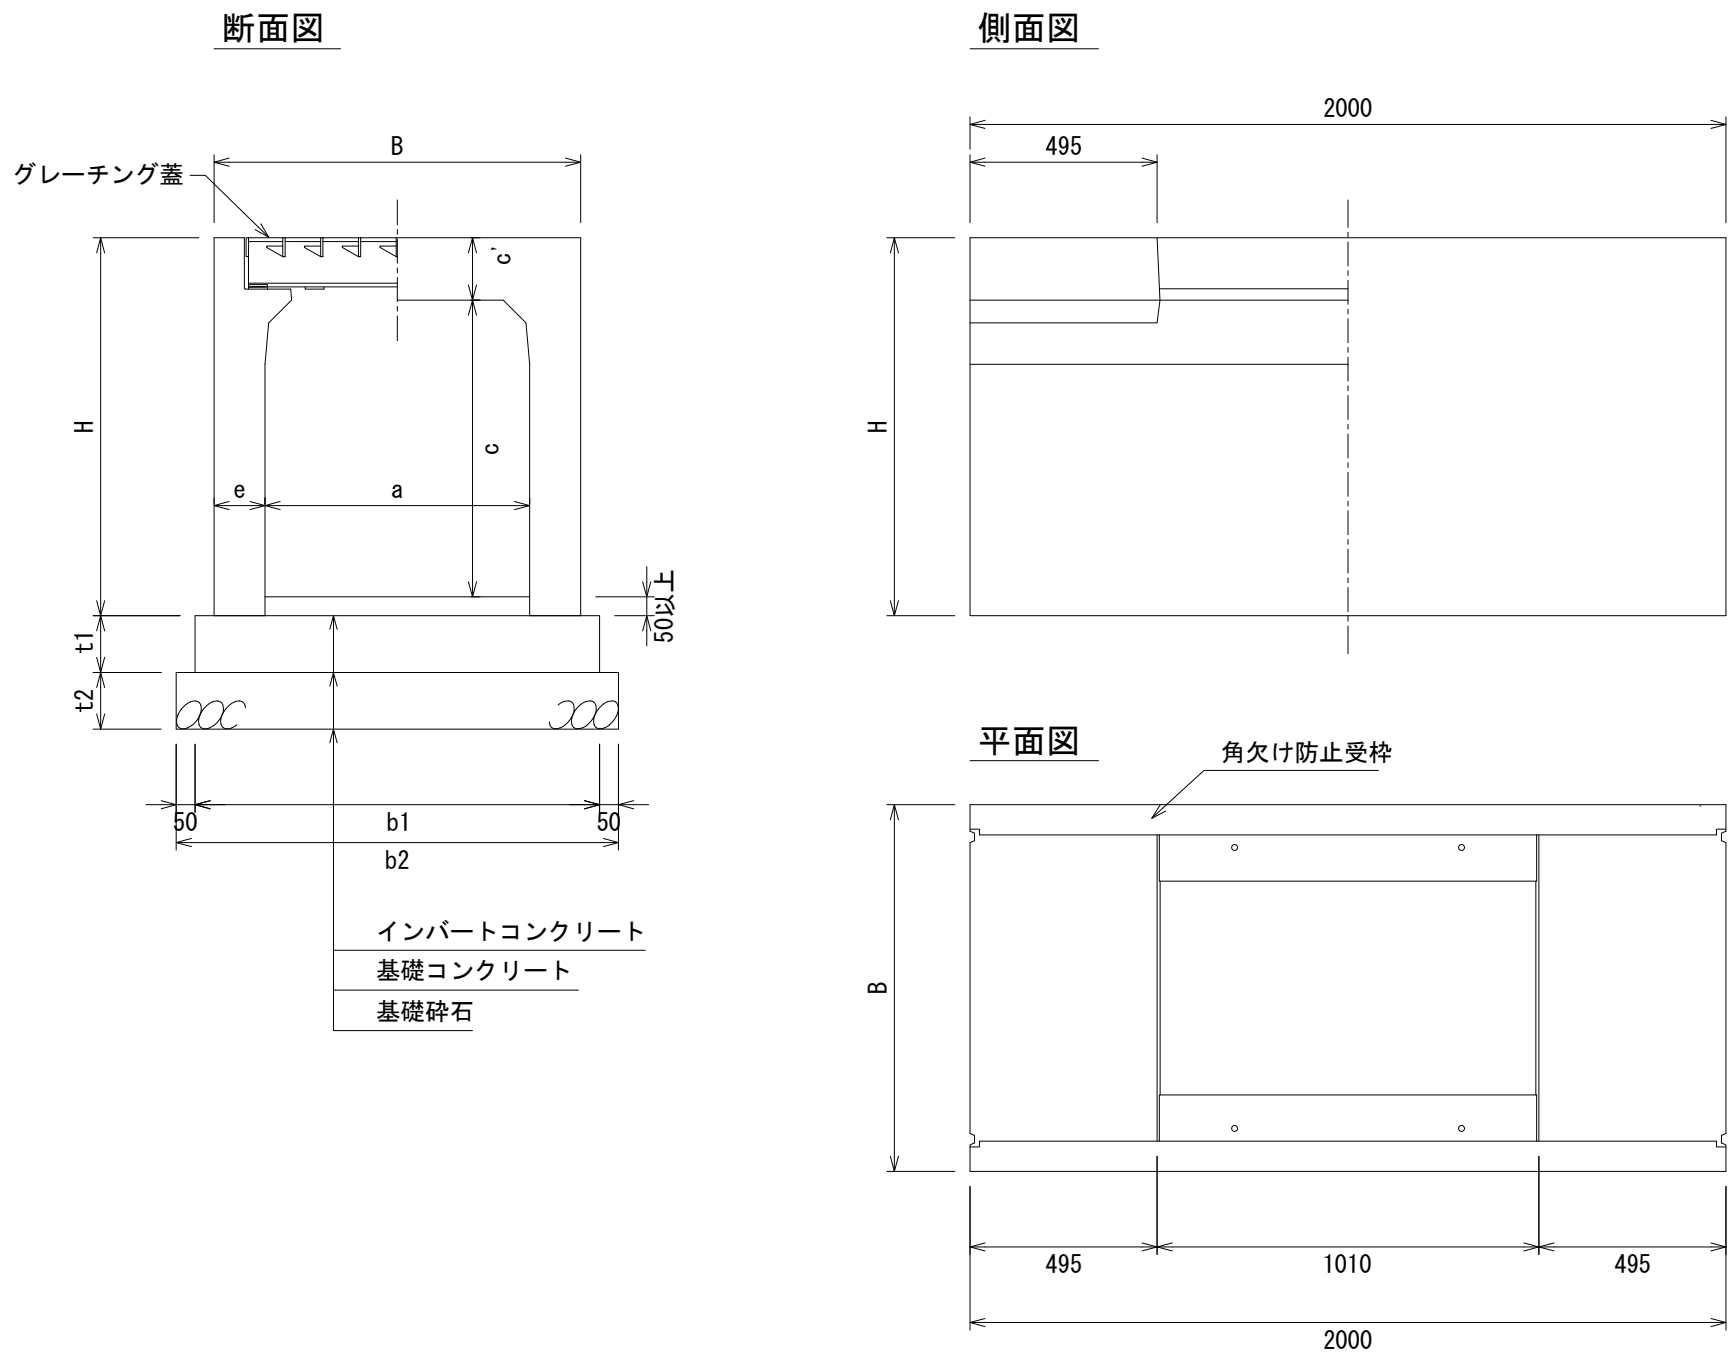

寸法表

適用	呼び名 (巾×深)	寸 法 (mm)					参考重量 (k g)
		B	H	a	c	e	
	700× 500		700		485		1221
	700× 600		800		585		1349
	700× 700		900		685		1477
	700× 800		1000		785		1606
	700× 900		1100		885		1734
	700×1000		1200		985		1862
	700×1100	970	1300	700	1085	165	1990
	700×1200		1400		1185		2121
	700×1300		1500		1285		2252
	700×1400		1600		1385		2382
	700×1500		1700		1485		2512
	700×1600		1800		1585		2643
	700×1700		1900		1685		2774
	800× 600		810		585		1428
	800× 700		910		685		1562
	800× 800		1010		785		1696
	800× 900		1110		885		1830
	800×1000		1210		985		1963
	800×1100		1310		1085		2098
	800×1200	1080	1410	800	1185	175	2232
	800×1300		1510		1285		2367
	800×1400		1610		1385		2501
	800×1500		1710		1485		2636
	800×1600		1810		1585		2771
	800×1700		1910		1685		2905
	800×1800		2010		1785		3039

1. 活荷重は、一般車両のT-25とし道路を横断する形で載荷する
2. 適用欄に印を付けたものが、本工事使用タイプである

断面寸法


寸法 (mm)			
t1	t2	b1	b2
150	150	1070	1170
150	200	1180	1280

1. 断面寸法はVS側溝での標準施工図による
2. コンクリート強度
インパートコンクリート 18N/mm2
基礎コンクリート 18N/mm2
3. 基礎砕石：再生クラッシュラン (RC40-0)


グレーチング蓋
S=1/20

※近畿用

横断面 T-25

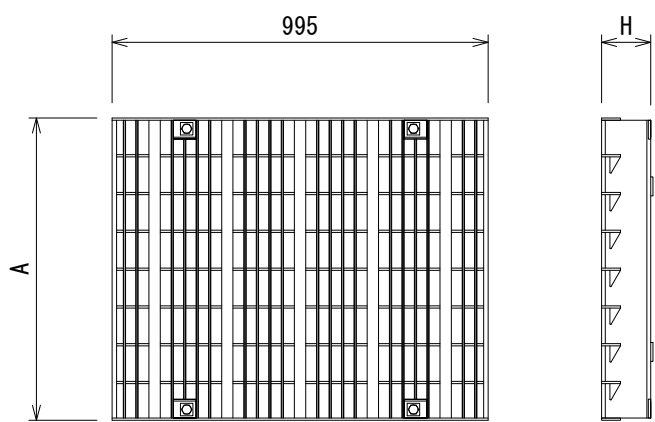

ボルト部詳細

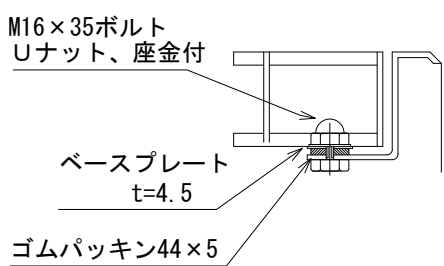


寸法表

呼び名	寸法 (mm)		参考重量 (k g)
	A	H	
700用	800	130	109.2
800用	910	130	123.8
900用	1020	130	128.5
1000用	1130	150	153.0

1. 標準タイプ以外にも細目タイプ、すべり止めタイプあり

VS側溝横断面
900-1000サイズ
S=1/20

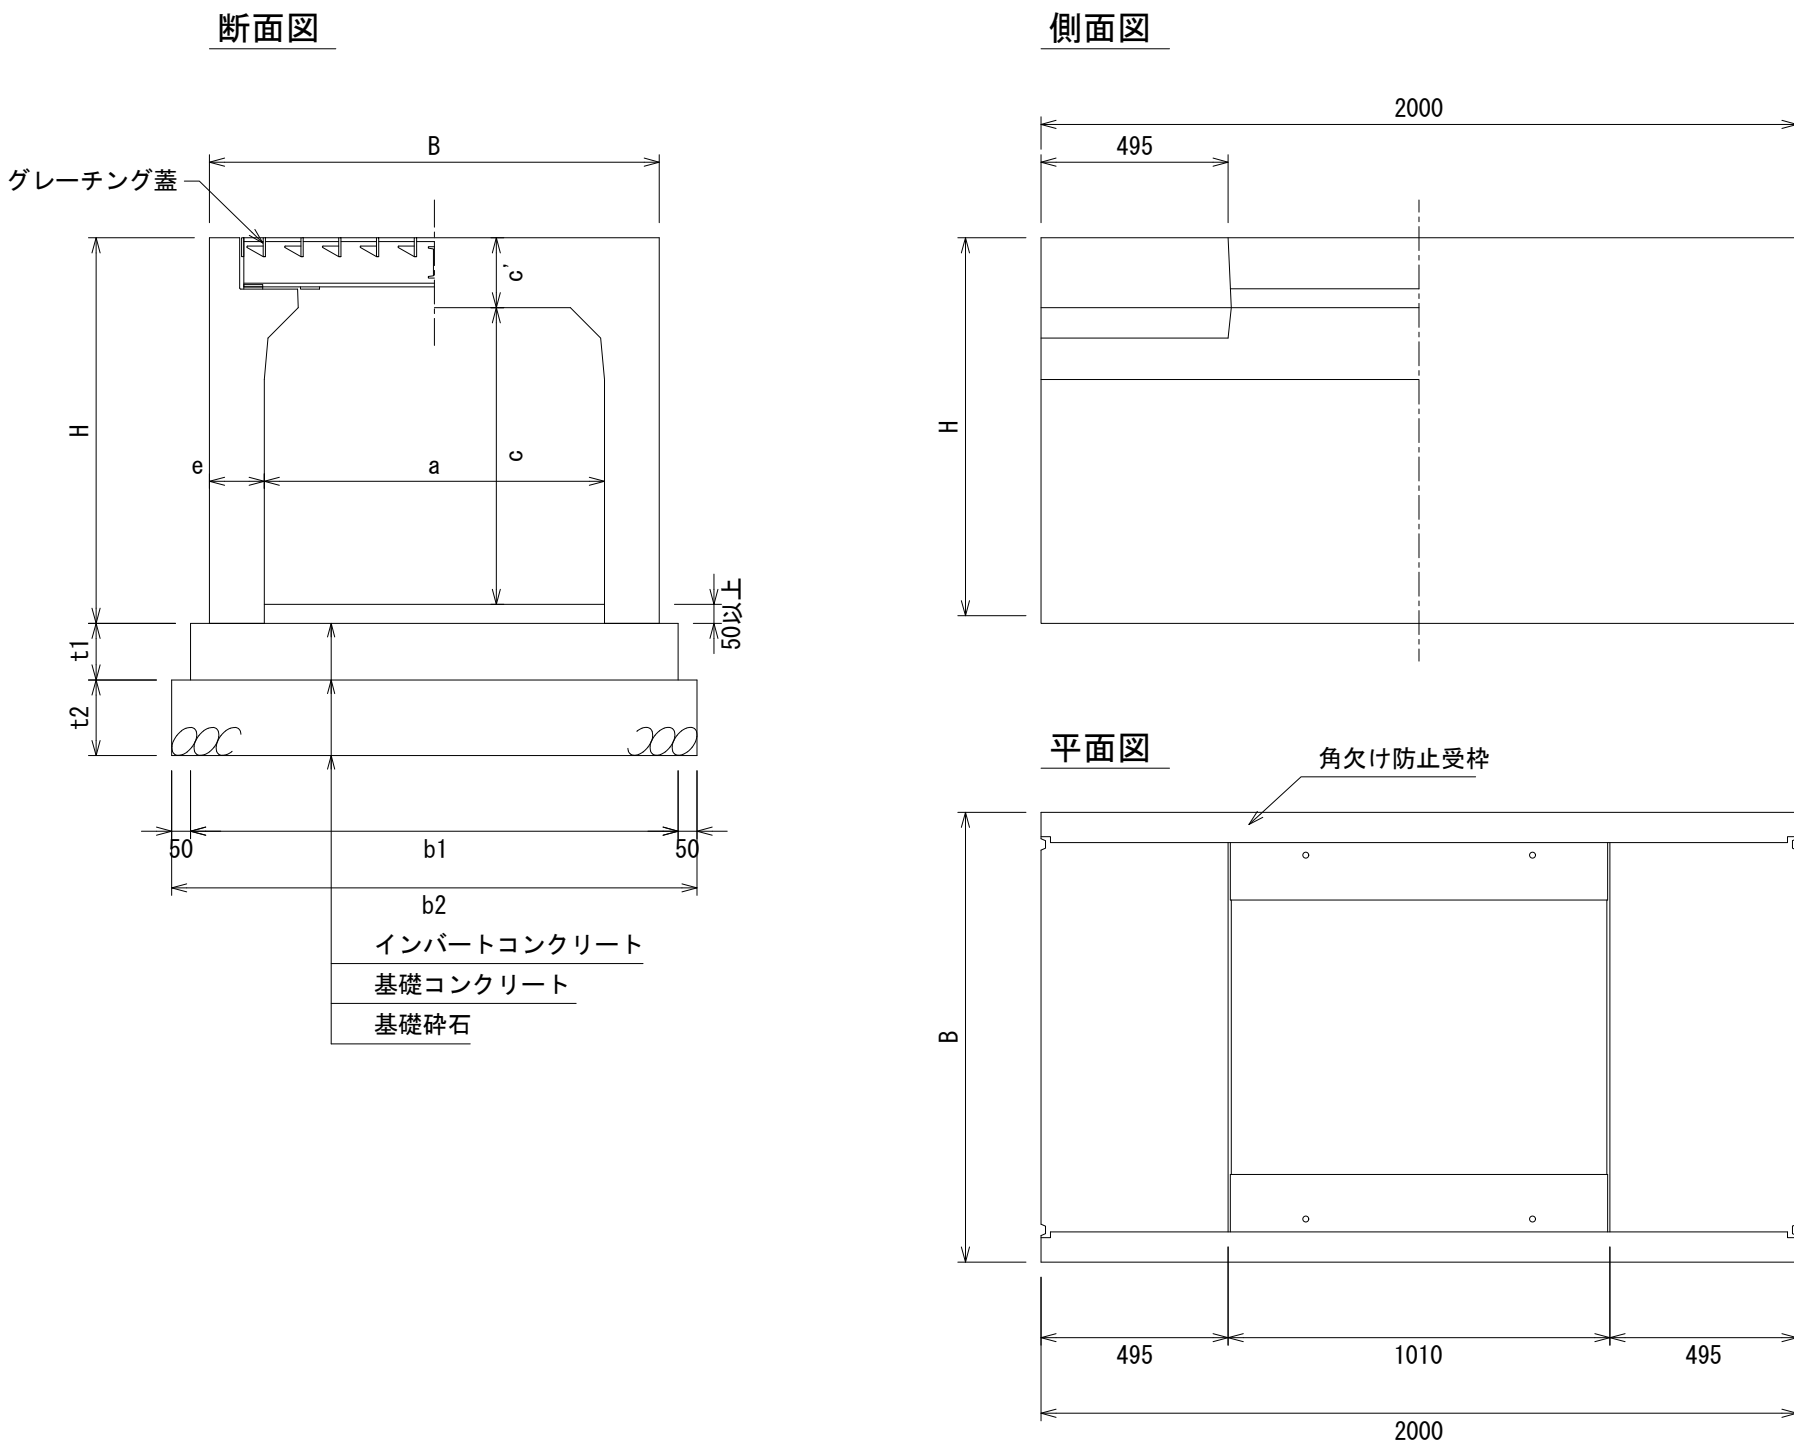

寸法表

適用	呼び名 (巾×深)	寸 法 (mm)					参考重量 (k g)
		B	H	a	c	e	
	900× 700		920		685		1731
	900× 800		1020		785		1870
	900× 900		1120		885		2009
	900×1000		1220		985		2148
	900×1100		1320		1085		2287
	900×1200		1420		1185		2426
	900×1300	1190	1520	900	1285	185	2564
	900×1400		1620		1385		2704
	900×1500		1720		1485		2843
	900×1600		1820		1585		2982
	900×1700		1920		1685		3120
	900×1800		2020		1785		3259
	900×1900		2120		1885		3398
	1000× 800		1030		785		2071
	1000× 900		1130		885		2215
	1000×1000		1230		985		2359
	1000×1100		1330		1085		2503
	1000×1200		1430		1185		2647
	1000×1300		1530		1285		2791
	1000×1400	1300	1630	1000	1385	195	2934
	1000×1500		1730		1485		3078
	1000×1600		1830		1585		3221
	1000×1700		1930		1685		3365
	1000×1800		2030		1785		3509
	1000×1900		2130		1885		3653
	1000×2000		2230		1985		3796

1. 活荷重は、一般車両のT-25とし道路を横断する形で載荷する
2. 適用欄に印を付けたものが、本工事使用タイプである

断面寸法


寸法 (mm)			
t1	t2	b1	b2
150	200	1400	1500

1. 断面寸法はVS側溝での標準施工図による
2. コンクリート強度
インパートコンクリート 18N/mm2
基礎コンクリート 18N/mm2
3. 基礎砕石：再生クラッシュラン (RC40-0)


グレーチング蓋
S=1/20

※東海用

横断面 T-25

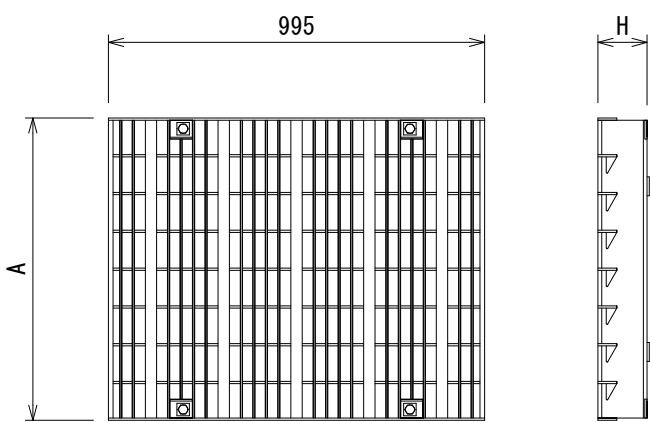

ボルト部詳細

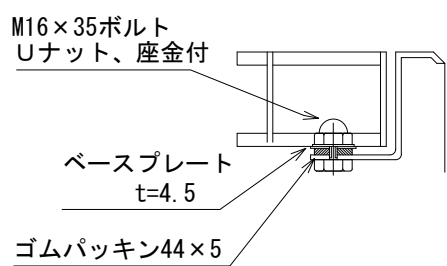

寸法表

呼び名	寸法 (mm)		参考重量 (k g)
	A	H	
700用	800	130	94.4
800用	910	130	111.2
900用	1020	130	122.3
1000用	1130	150	147.9

1. 標準タイプ以外にも細目タイプ、すべり止めタイプあり

図面名称	VS側溝横断面用700～1000一覧	
縮 尺	A1 1/20	2024.1版

横断図用断面

※500～600サイズは近畿用、東海用があり

※近畿、東海共通 (250-400サイズ)

VS側溝横断250×300	VS側溝横断250×400	VS側溝横断250×500	VS側溝横断250×600

VS側溝横断300×300	VS側溝横断300×400	VS側溝横断300×500	VS側溝横断300×600	VS側溝横断300×700	VS側溝横断300×800	VS側溝横断300×900	VS側溝横断300×1000	VS側溝横断300×1100

VS側溝横断400×400	VS側溝横断400×500	VS側溝横断400×600	VS側溝横断400×700	VS側溝横断400×800	VS側溝横断400×900	VS側溝横断400×1000	VS側溝横断400×1100	VS側溝横断400×1200

※近畿用 (500-600サイズ)

VS側溝横断500×400	VS側溝横断500×500	VS側溝横断500×600	VS側溝横断500×700	VS側溝横断500×800	VS側溝横断500×900	VS側溝横断500×1000	VS側溝横断500×1100	VS側溝横断500×1200	VS側溝横断500×1300	VS側溝横断500×1400

VS側溝横断600×400	VS側溝横断600×500	VS側溝横断600×600	VS側溝横断600×700	VS側溝横断600×800	VS側溝横断600×900	VS側溝横断600×1000	VS側溝横断600×1100	VS側溝横断600×1200	VS側溝横断600×1300	VS側溝横断600×1400	VS側溝横断600×1500

※近畿、東海共通

VS側溝横断700×500	VS側溝横断700×600	VS側溝横断700×700	VS側溝横断700×800	VS側溝横断700×900	VS側溝横断700×1000	VS側溝横断700×1100	VS側溝横断700×1200	VS側溝横断700×1300	VS側溝横断700×1400	VS側溝横断700×1500	VS側溝横断700×1600	VS側溝横断700×1700

VS側溝横断800×600	VS側溝横断800×700	VS側溝横断800×800	VS側溝横断800×900	VS側溝横断800×1000	VS側溝横断800×1100	VS側溝横断800×1200	VS側溝横断800×1300	VS側溝横断800×1400	VS側溝横断800×1500	VS側溝横断800×1600	VS側溝横断800×1700	VS側溝横断800×1800

VS側溝横断900×700	VS側溝横断900×800	VS側溝横断900×900	VS側溝横断900×1000	VS側溝横断900×1100	VS側溝横断900×1200	VS側溝横断900×1300	VS側溝横断900×1400	VS側溝横断900×1500	VS側溝横断900×1600	VS側溝横断900×1700	VS側溝横断900×1800	VS側溝横断900×1900


VS側溝横断1000×800	VS側溝横断1000×900	VS側溝横断1000×1000	VS側溝横断1000×1100	VS側溝横断1000×1200	VS側溝横断1000×1300	VS側溝横断1000×1400	VS側溝横断1000×1500	VS側溝横断1000×1600	VS側溝横断1000×1700	VS側溝横断1000×1800	VS側溝横断1000×1900	VS側溝横断1000×2000

※東海用 (500-600サイズ)

VS側溝横断500×500	VS側溝横断500×600	VS側溝横断500×700	VS側溝横断500×800	VS側溝横断500×900	VS側溝横断500×1000	VS側溝横断500×1100	VS側溝横断500×1200	VS側溝横断500×1300	VS側溝横断500×1400


VS側溝横断600×600	VS側溝横断600×700	VS側溝横断600×800	VS側溝横断600×900	VS側溝横断600×1000	VS側溝横断600×1100	VS側溝横断600×1200	VS側溝横断600×1300	VS側溝横断600×1400	VS側溝横断600×1500

標準横断図例

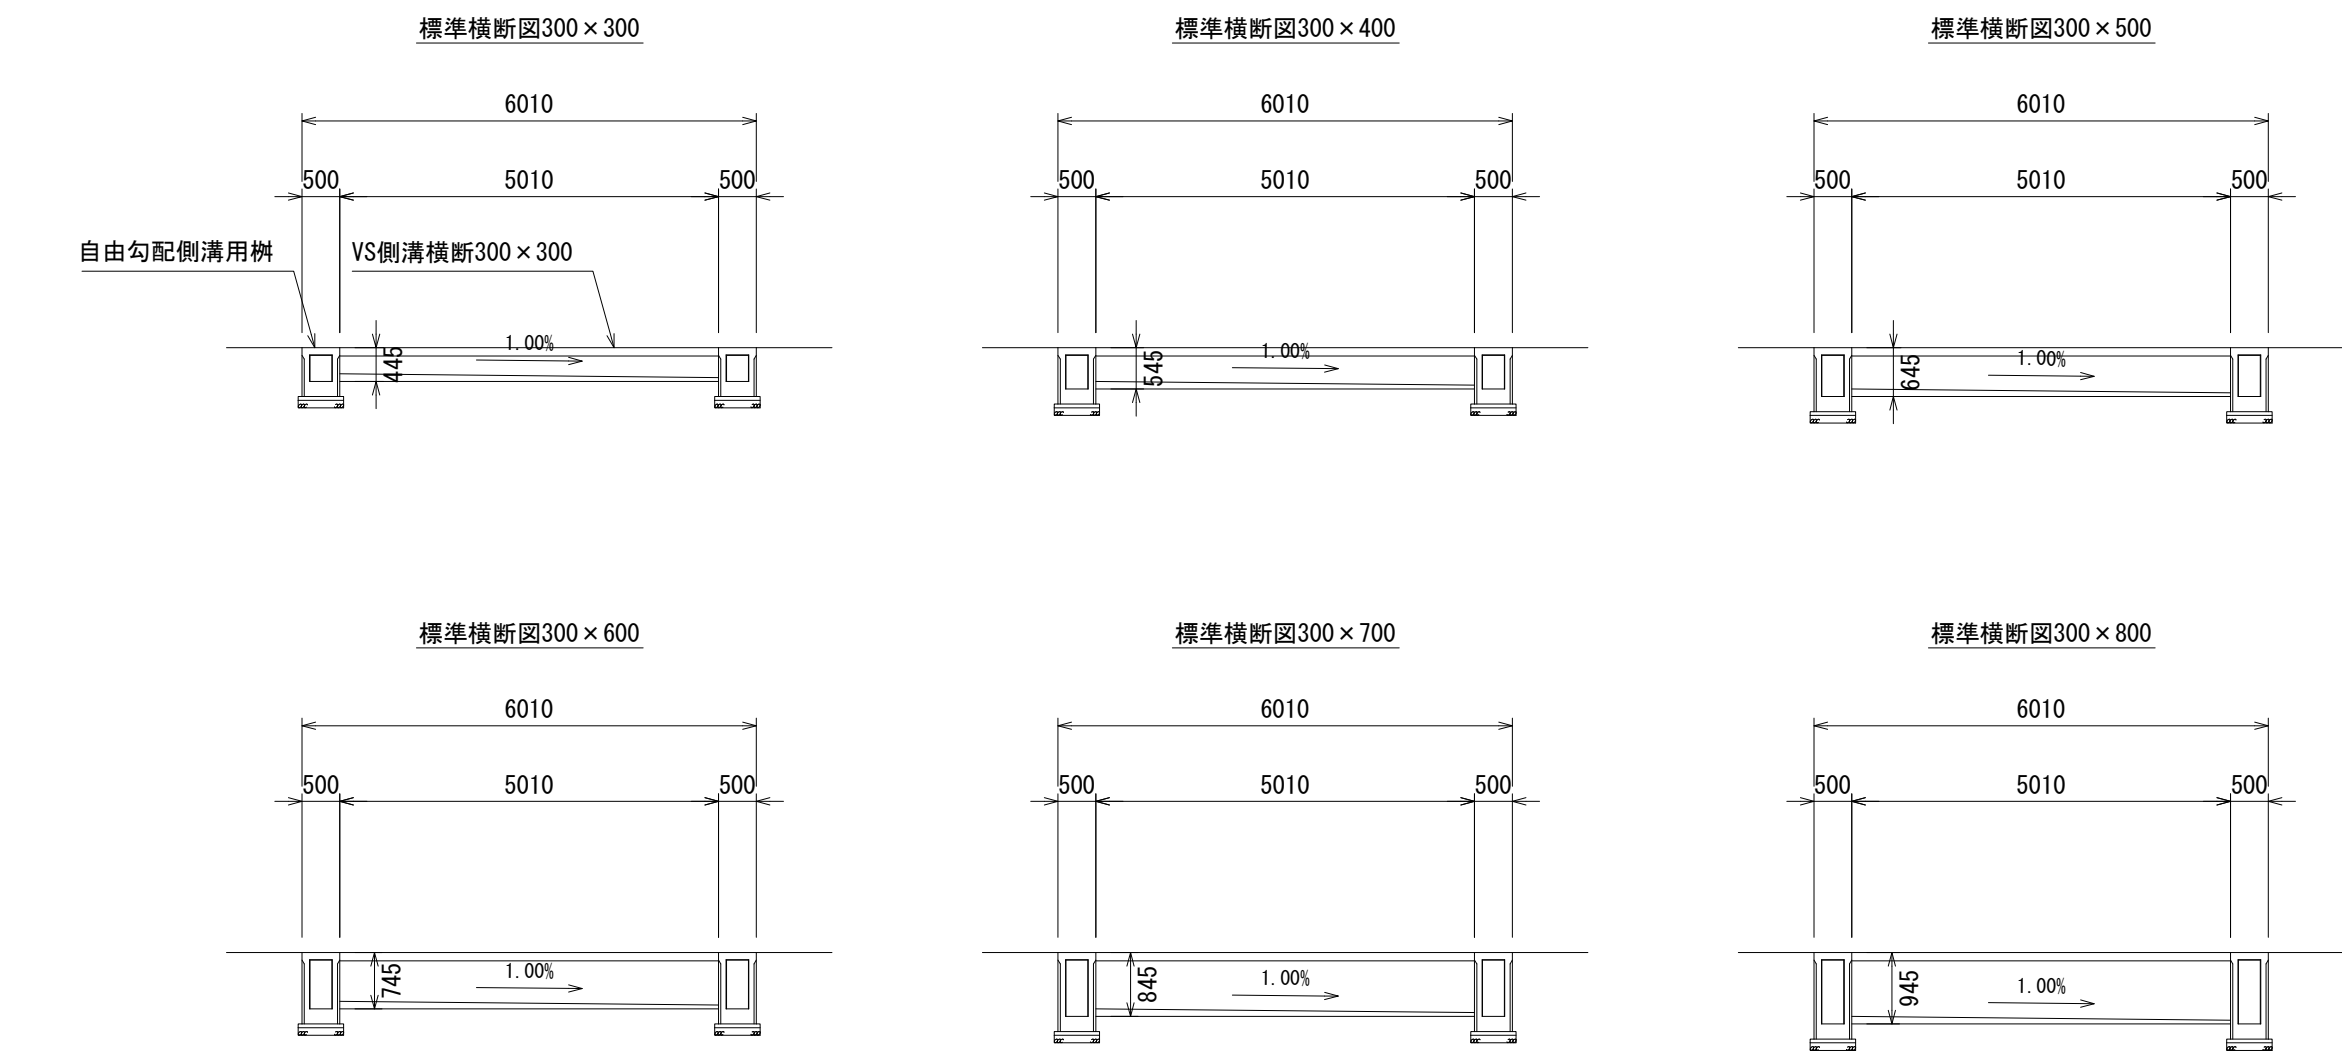


図面名称	VS側溝横断用250～1000横断図	
縮 尺	A1 1/100	2024. 1版


VS側溝横断用 B=250

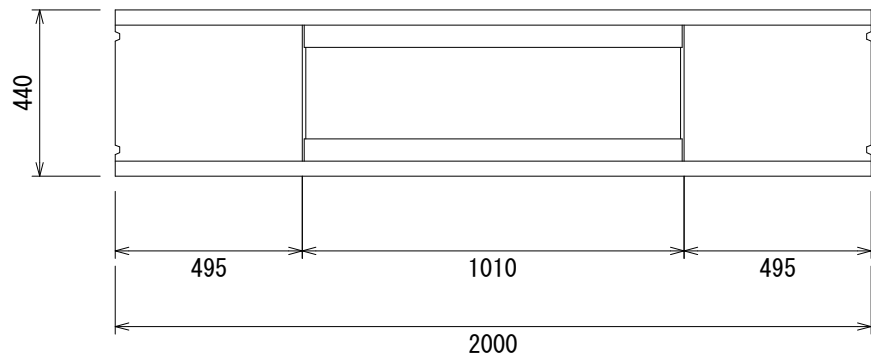


グレーチング蓋

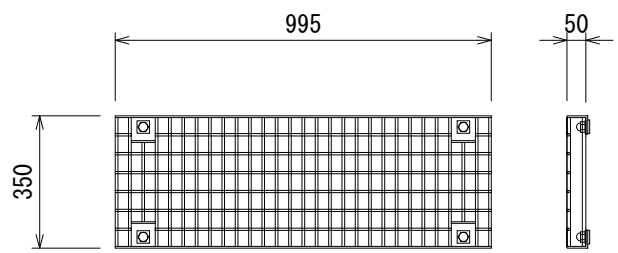


VS側溝横断用 B=300

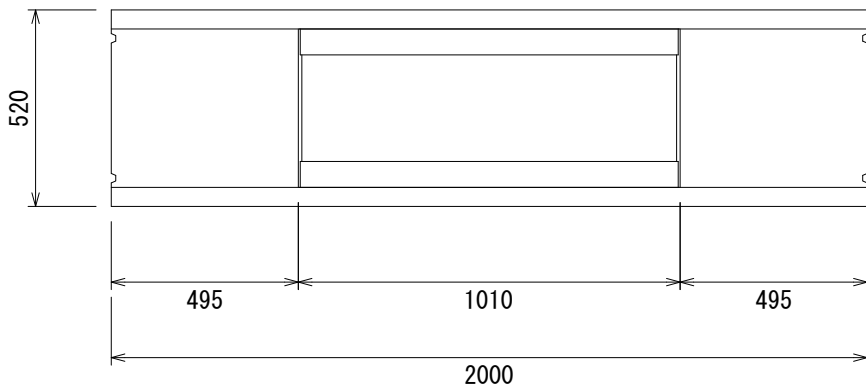


グレーチング蓋

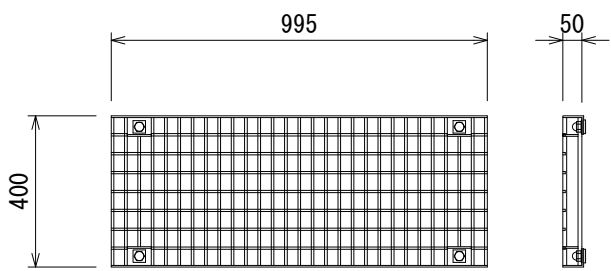


VS側溝横断用 B=400

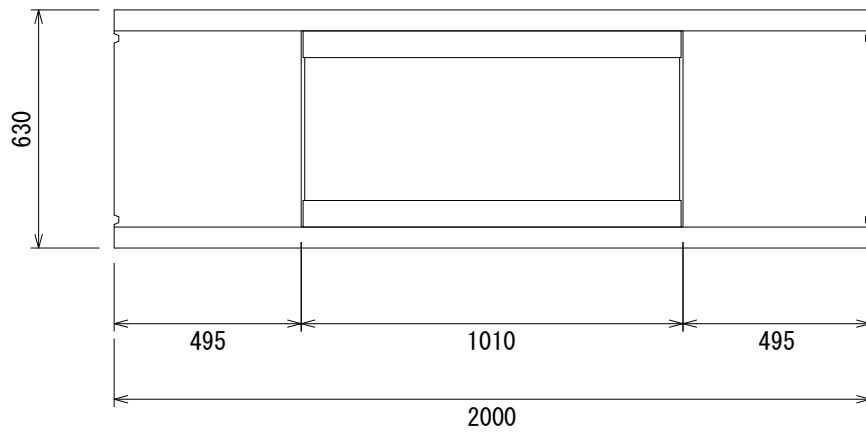


グレーチング蓋

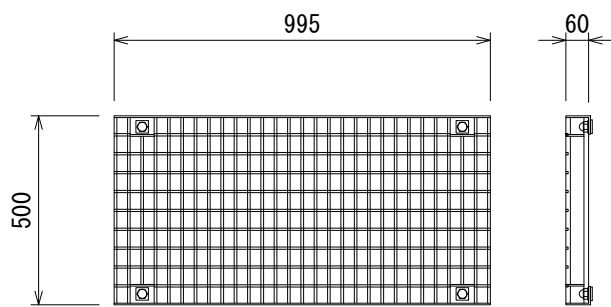


VS側溝横断用 B=500

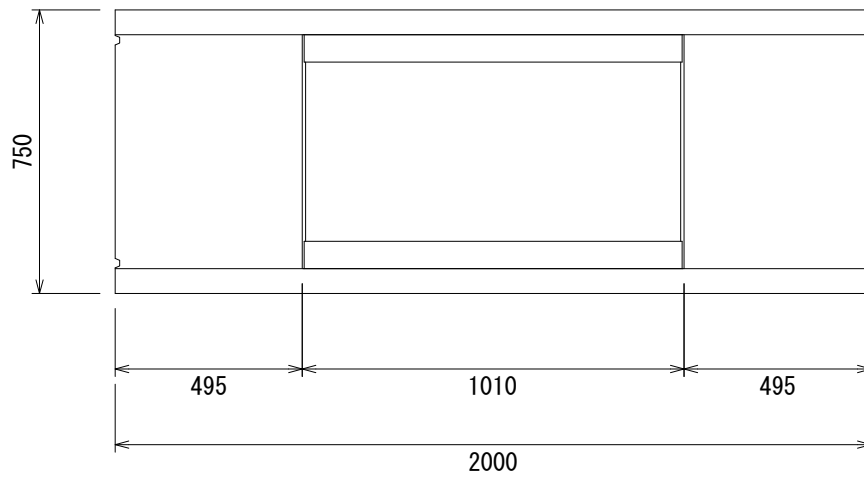


グレーチング蓋

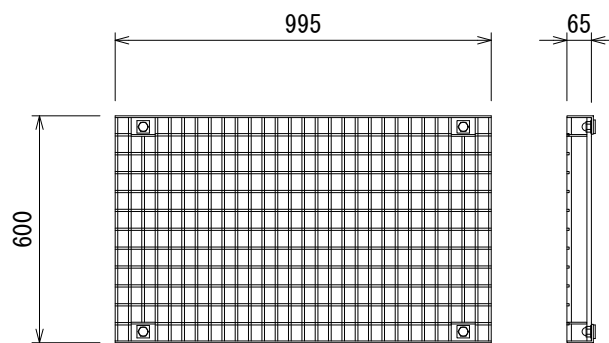


VS側溝横断用 B=600

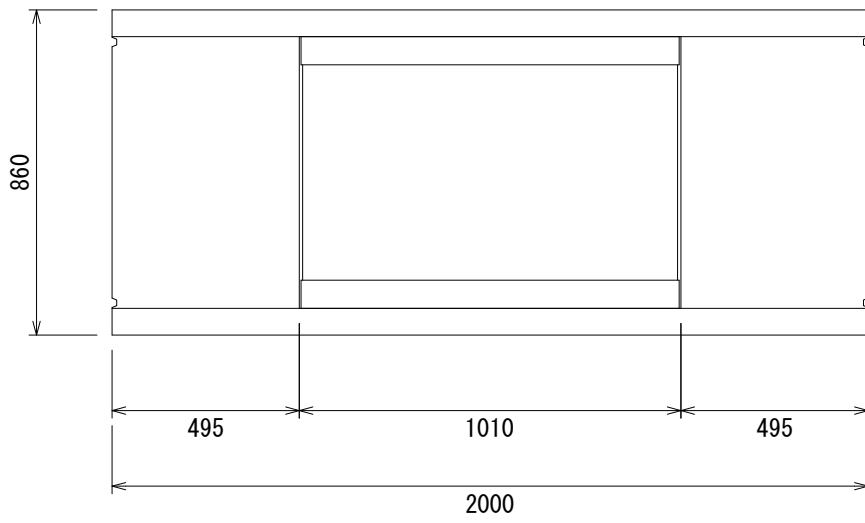


グレーチング蓋

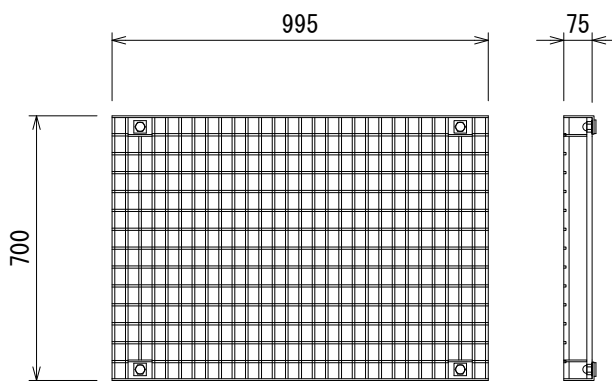


VS側溝横断用 B=700

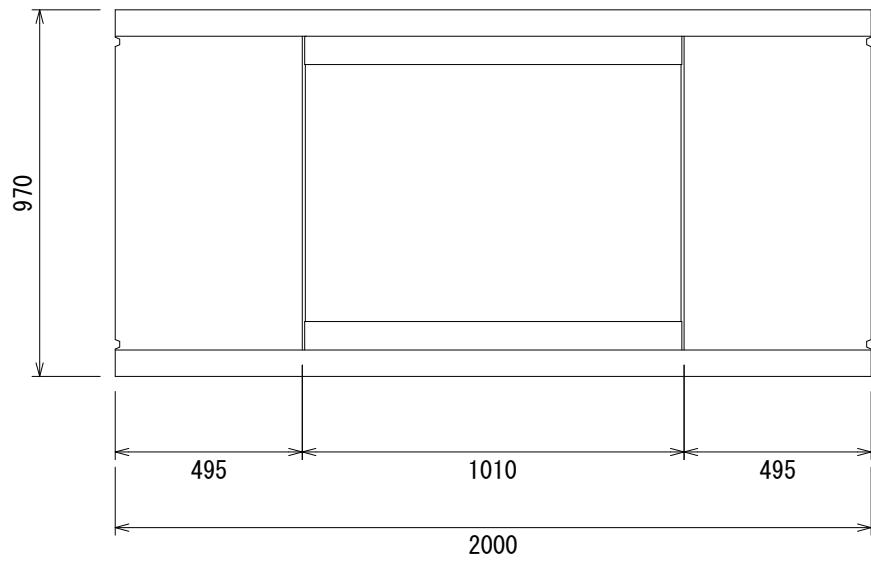


グレーチング蓋

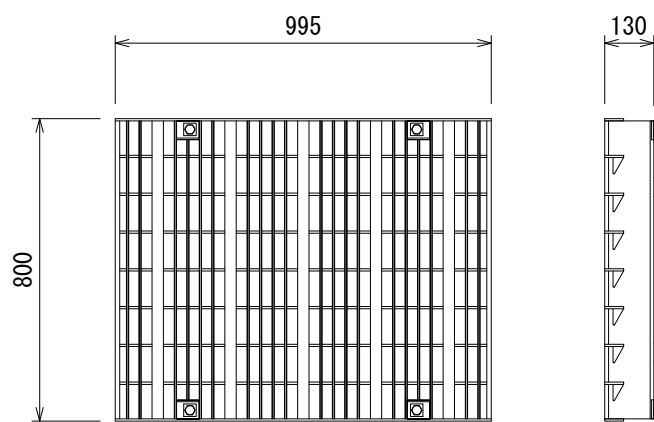


VS側溝横断用 B=800

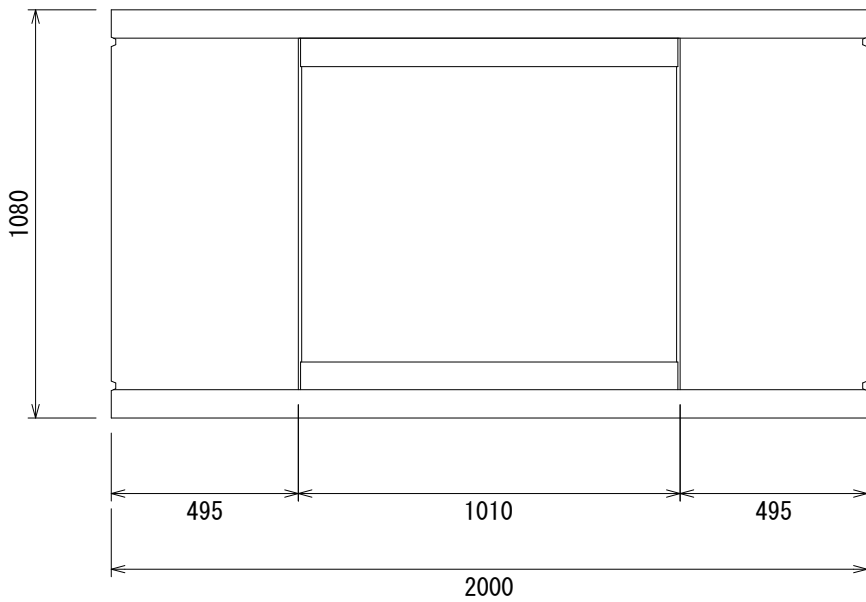


グレーチング蓋

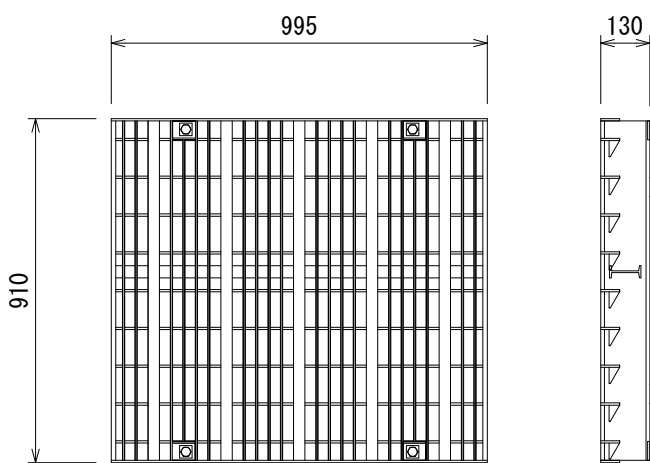


VS側溝横断用 B=900

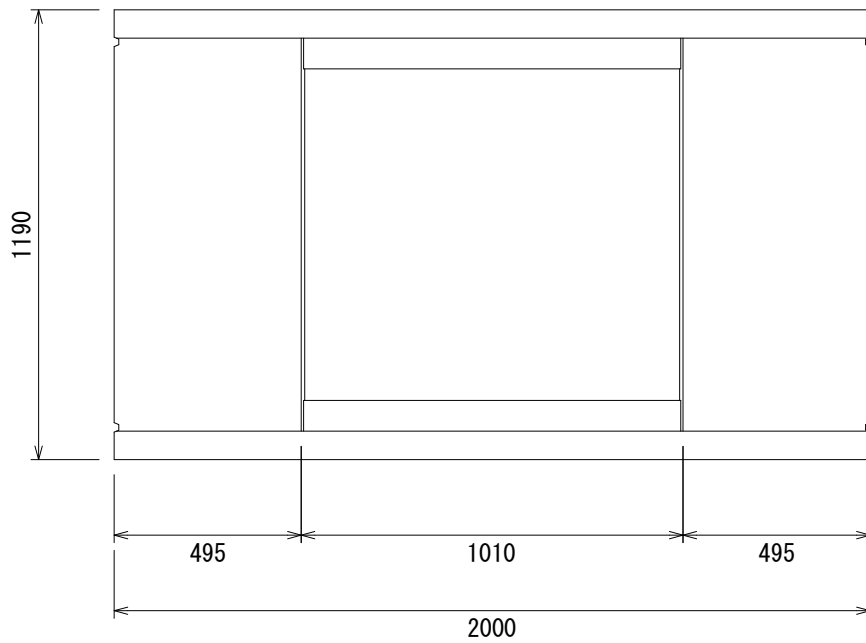


グレーチング蓋

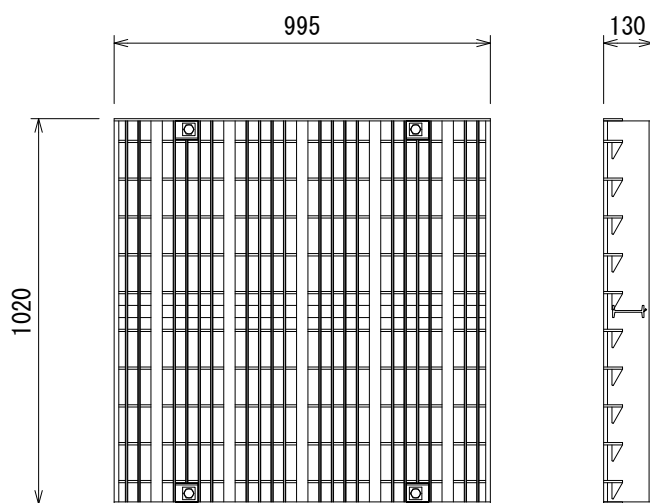

VS側溝横断用 B=1000

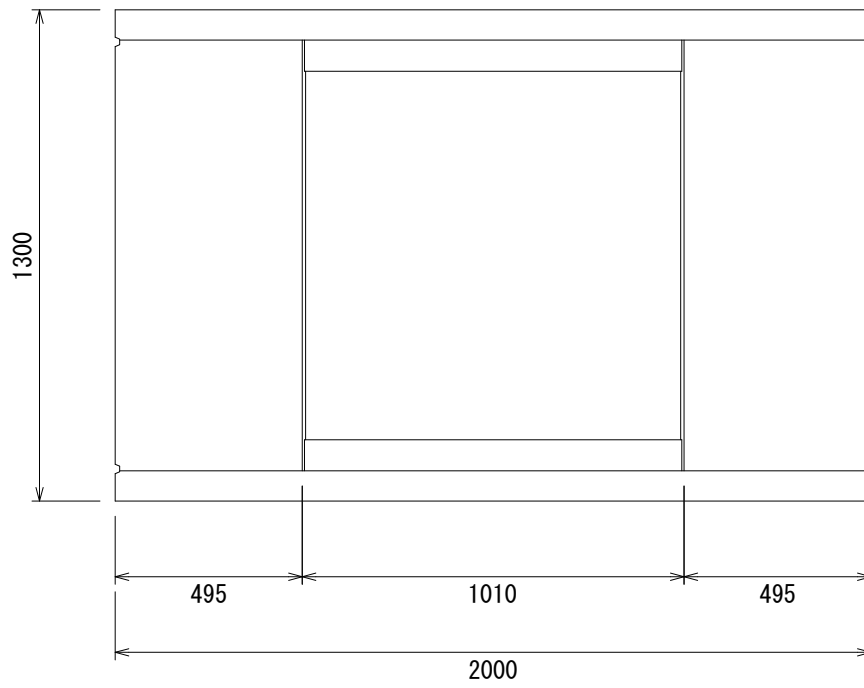

グレーチング蓋

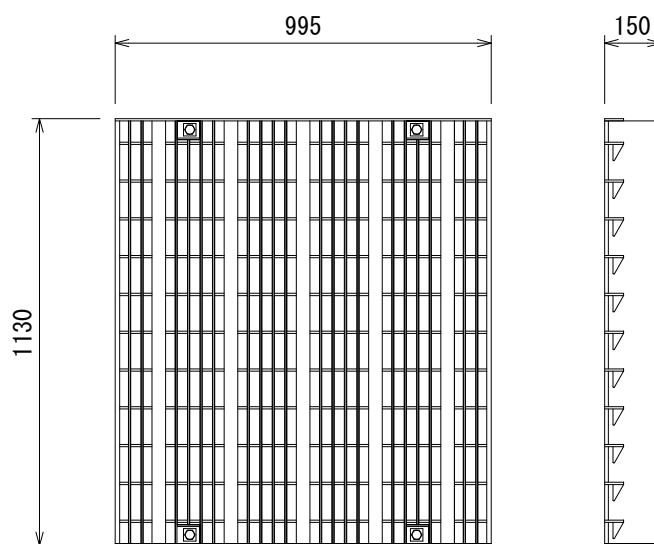


図面名称

VS側溝横断用製品図

縮 尺

A1 1/20

2024. 1版

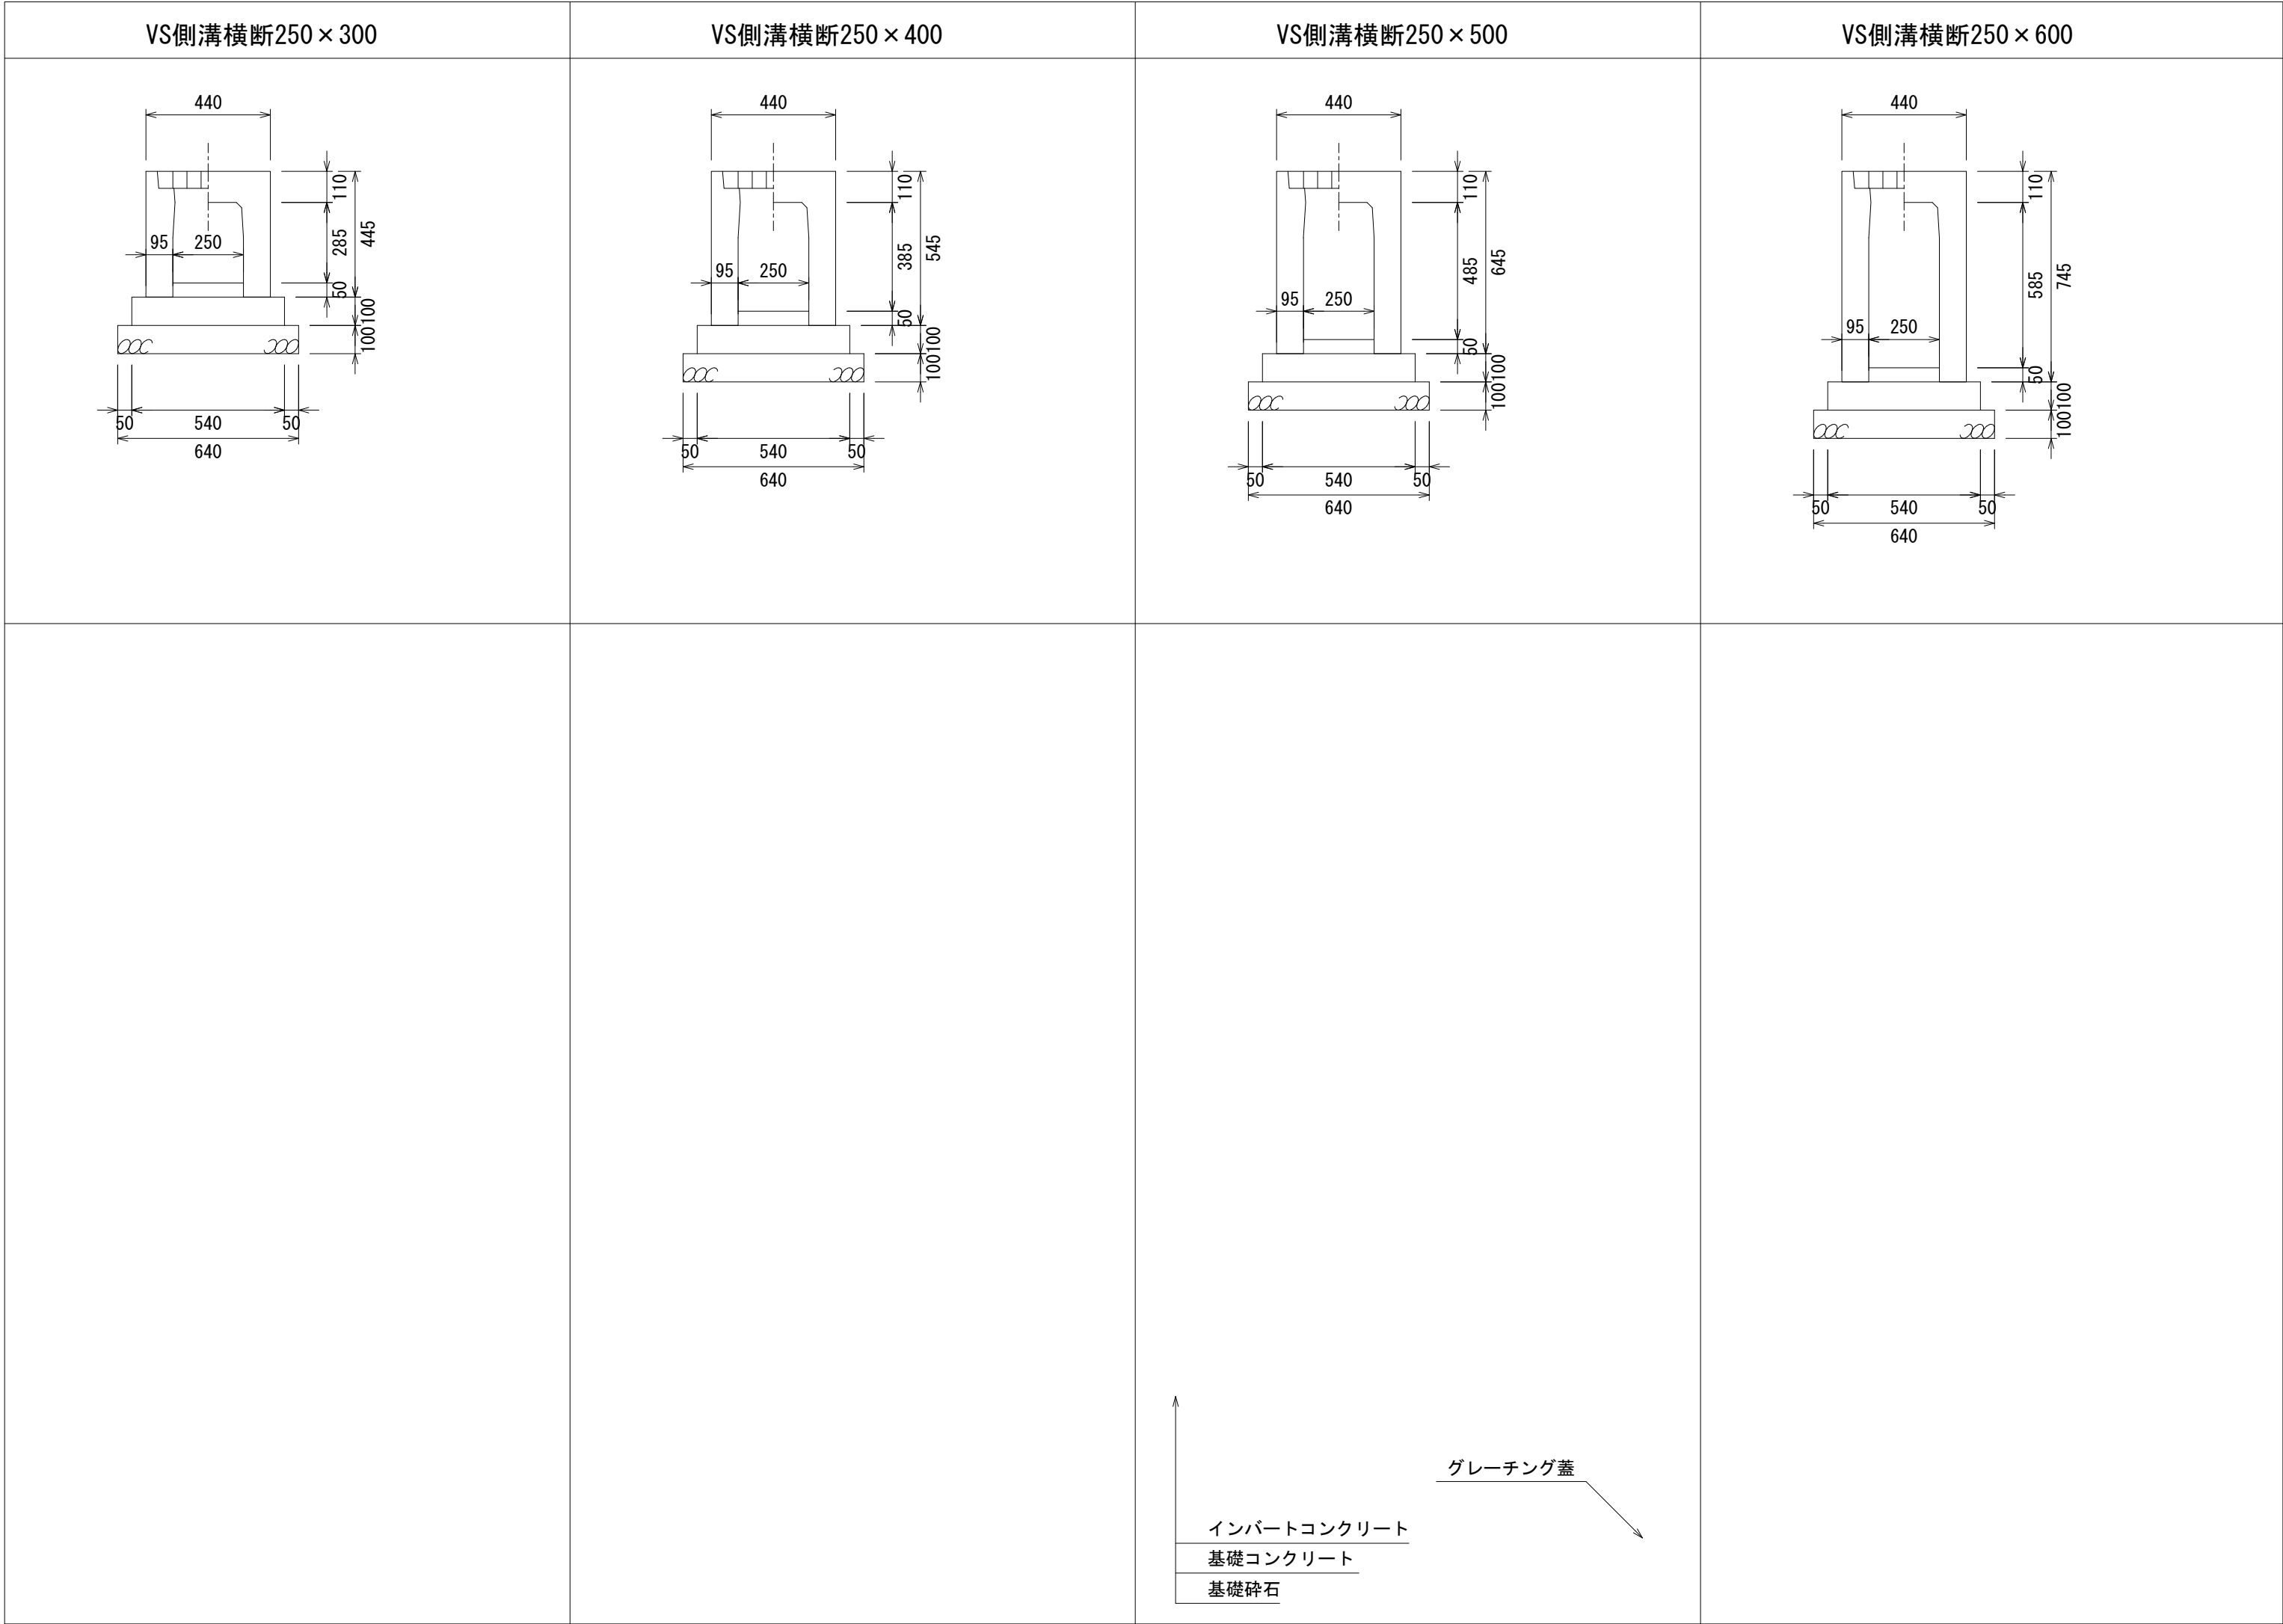

※近畿、東海用

図面名称	VS側溝横断用250構造図	
縮 尺	A1 1/20	2024. 1版

VS側溝横断300×300		VS側溝横断300×400		VS側溝横断300×500		VS側溝横断300×600		VS側溝横断300×1100											
VS側溝横断300×700		VS側溝横断300×800		VS側溝横断300×900		VS側溝横断300×1000													
VS側溝横断400×400		VS側溝横断400×500		VS側溝横断400×600		VS側溝横断400×700		VS側溝横断400×1200											
VS側溝横断400×800		VS側溝横断400×900		VS側溝横断400×1000		VS側溝横断400×1100													
※近畿、東海用 <table><tr><td>図面名称</td><td colspan="3">VS側溝横断用300, 400構造図</td></tr><tr><td>縮 尺</td><td>A1 1/20</td><td colspan="2">2024. 1版</td></tr></table>												図面名称	VS側溝横断用300, 400構造図			縮 尺	A1 1/20	2024. 1版	
図面名称	VS側溝横断用300, 400構造図																		
縮 尺	A1 1/20	2024. 1版																	

	VS側溝横断500×500	VS側溝横断500×600	VS側溝横断500×700	VS側溝横断500×1200	VS側溝横断500×1300	VS側溝横断500×1400	
VS側溝横断500×800							
			↑ インバートコンクリート 基礎コンクリート 基礎砕石 グレーチング蓋				
	VS側溝横断600×600	VS側溝横断600×700	VS側溝横断600×1200	VS側溝横断600×1300	VS側溝横断600×1400	VS側溝横断600×1500	
VS側溝横断600×800							
			↑ インバートコンクリート 基礎コンクリート 基礎砕石 グレーチング蓋				
※東海用							
図面名称	VS側溝横断用500, 600構造図						
縮 尺	A1 1/20		2024. 1版				

VS側溝横断700×500		VS側溝横断700×600		VS側溝横断700×700		VS側溝横断700×800		VS側溝横断700×1300		VS側溝横断700×1400		VS側溝横断700×1500		VS側溝横断700×1600	
VS側溝横断700×900		VS側溝横断700×1000		VS側溝横断700×1100		VS側溝横断700×1200		VS側溝横断700×1700							
VS側溝横断800×600		VS側溝横断800×700		VS側溝横断800×800		VS側溝横断800×900		VS側溝横断800×1400		VS側溝横断800×1500		VS側溝横断800×1600		VS側溝横断800×1700	
VS側溝横断800×1000		VS側溝横断800×1100		VS側溝横断800×1200		VS側溝横断800×1300		VS側溝横断800×1800							
				インバートコンクリート 基礎コンクリート 基礎砕石 グレーチング蓋											
										図面名称		VS側溝横断用700, 800構造図			
										縮 尺		A1 1/30		2024. 1版	

