




落ちふた式U形側溝

(深型) 製品CADデータ

東北・関東版

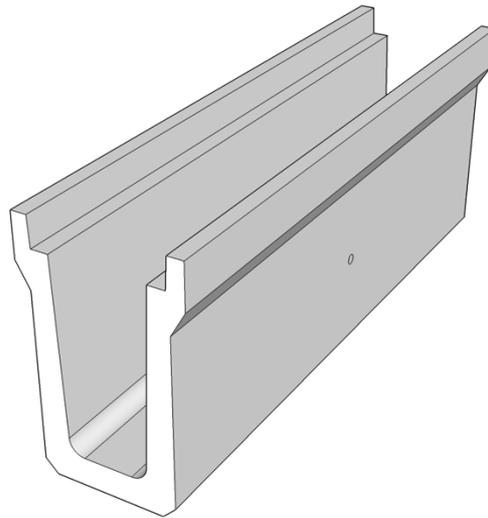

製品名	種類	呼び
落ちふた式U形側溝	3種	300D、300E

- ・落ちふた式U形側溝の深型製品
- ・JIS外製品
- ・グレーチング蓋(普通目、細目)もあり




松阪興産株式会社

H29.10版





落ちふた式U形側溝3種 S=1/20


落ちふた式U形側溝
3種300D

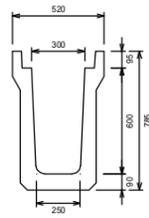


落ちふた式U形側溝
3種300E

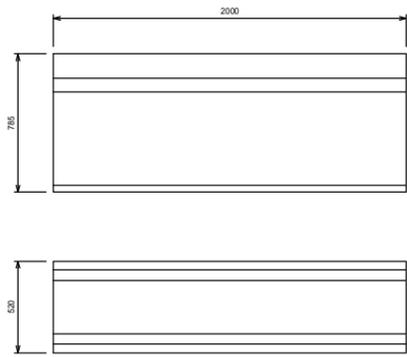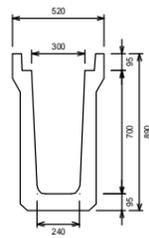


コンクリート蓋
3種300

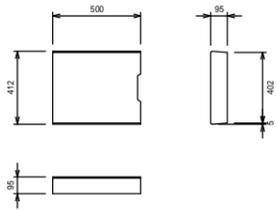

グレーチング蓋
T-25 300

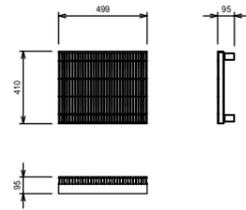


グレーチング蓋
T-25 300

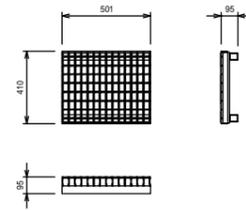


図面名称	落ちふた式U形側溝3種(深型)	
縮尺	A1 1/20	H29.10版

落ちふた式U形側溝3種 施工断面図 S=1/20

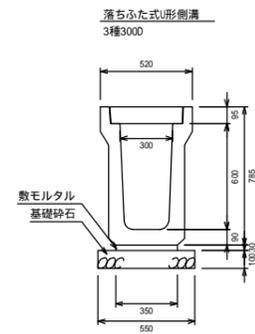

製品数量表 10m当り

製品	規格	数量	単位
落ちふた式U形側溝	3種3000	5	個
敷モルタル	1 : 3	0.105	m ³
基礎砕石	RC40-0 t=100	5.50	m ²
側溝蓋	300 L=500	20	枚

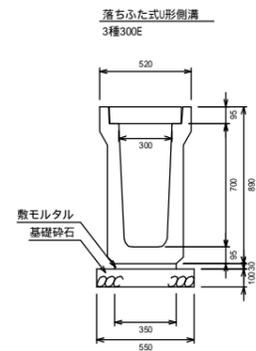


製品数量表 10m当り

製品	規格	数量	単位
落ちふた式U形側溝	3種300E	5	個
敷モルタル	1 : 3	0.105	m ³
基礎砕石	RC40-0 t=100	5.50	m ²
側溝蓋	300 L=500	20	枚

図面名称	落ちふた式U形側溝3種(深型)断面	
縮尺	A1 1/20	H29.10版

落ちふた式U形側溝3種

S=1/20

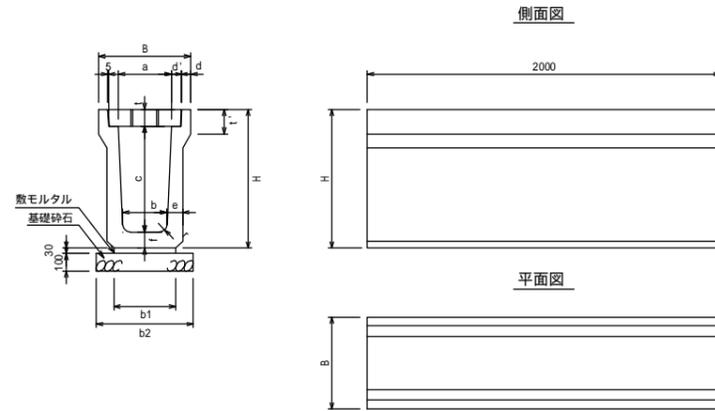

寸法表


適用	呼び	寸法 (mm)													参考重量 (kg)
		B	H	a	b	c	d	d'	e	f	t	t'	r		
	3種300D	520	785	300	250	600	50	55	90	90	95	140	50	713	
	3種300E	520	890	300	240	700	50	55	95	95	95	140	50	815	

施工寸法表

適用	呼び	寸法 (mm)		材料表 (10m当り)		
		b1	b2	敷砂砾 (m ³)	基礎砕石 (m ³)	目地砂砾 (m ³)
	3種300D	300	500	0.105	0.550	0.003
	3種300E	360	560	0.105	0.550	0.003

1. 適用欄に印を付けたものが、本工事使用タイプである
2. 車両（後輪一輪50KN以下）が隣接して走行することはまれで、走行することがあっても一時待機などで低速で走行するような場所に、車道に平行して設置する

コンクリート蓋

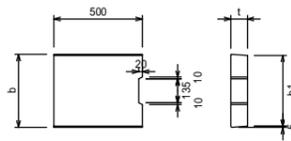


製品寸法表

適用	呼び	寸法 (mm)					参考重量 (kg)
		b	b1	t	t1	t2	
	3種300	412	402	95	-	-	45

1. 適用欄に印を付けたものが、本工事使用タイプである
2. 底面にゴムパッキンが付いた騒音防止タイプもある（3種のみ）

グレーチング蓋

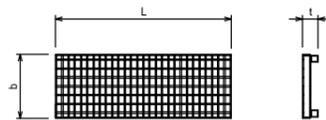

製品寸法表

適用	呼び	寸法 (mm)			参考重量 (kg)	寸法	参考重量 (kg)
		b	t	L			
	T 25 300	412	95	995	500	19	

1. 適用欄に印を付けたものが、本工事使用タイプである
2. 普通目以外にも、細目・ノンスリップタイプがある
3. T 25製品以外にも、T 20、T 44がある

図面名称	落ちふた式U形側溝3種一覧	
縮尺	A1 1/20	H29.10版