



道路側溝用枠(T-25)

製品CADデータ

近畿・東海版



| 製品名 | サイズ | |
|--------|-----|-------|
| 道路側溝用枠 | 250 | - |
| 〃 | 300 | A,B,C |
| 〃 | 400 | A,B |
| 〃 | 500 | A,B |

・落ちふた式U形側溝1種(PU-2)、3種(PU-3)対応の枠

※1種は歩道用、3種は車道用の側溝です。

・T-25対応

・細目グレーチング、ボルト固定式




MATSUSAKA
KOSAN

松阪興産株式会社


H30.6版



道路側溝用枠(T-25) S=1/20

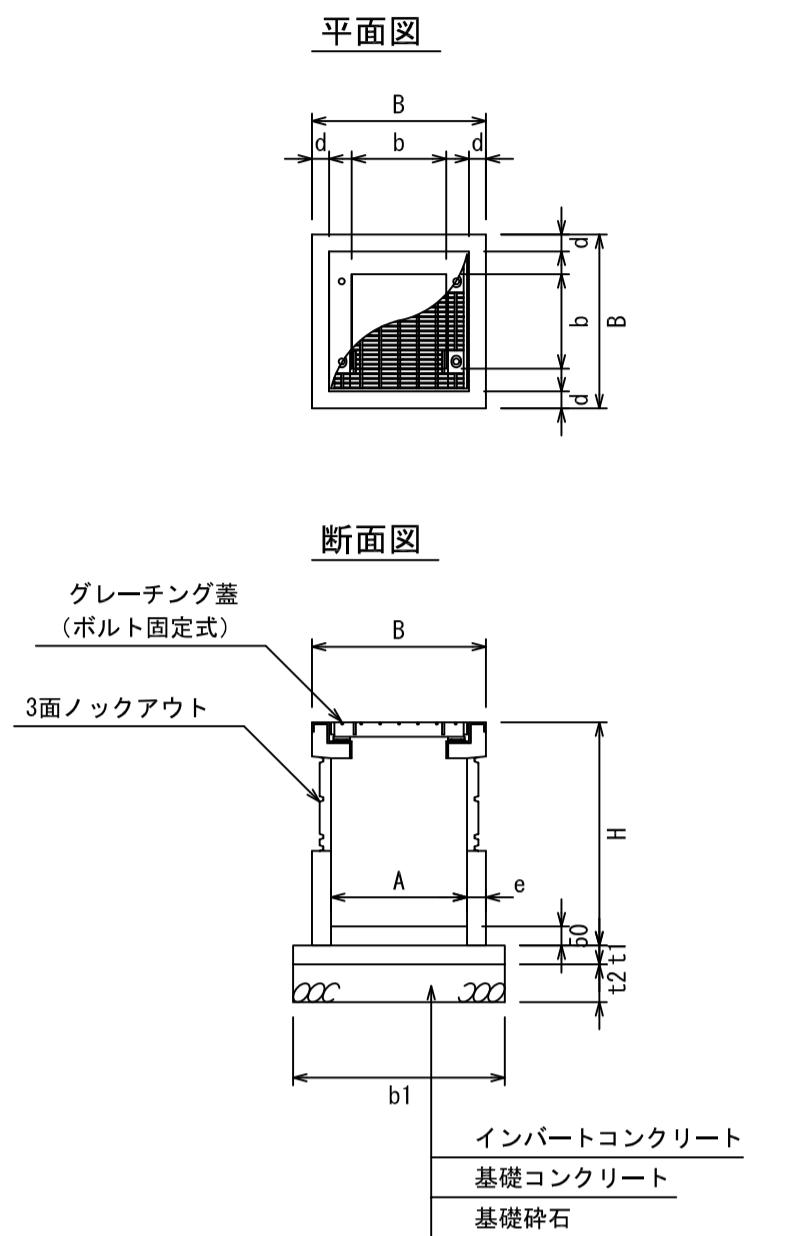

グレーチング蓋 S=1/20

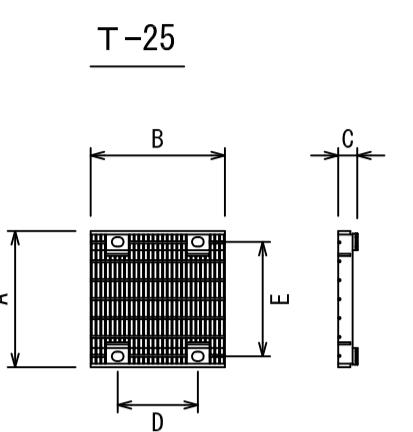

| 呼び名 | 寸法 (mm) | | | | | 参考重量 (kg) |
|-----|---------|-----|----|-----|-----|--------------|
| | A | B | C | D | E | |
| 250 | 360 | 355 | 50 | 212 | 303 | 12.9 |
| 300 | 410 | 405 | 50 | 282 | 353 | 16.5 |
| 400 | 510 | 505 | 54 | 388 | 453 | 35.9 |
| 500 | 620 | 618 | 63 | 494 | 563 | 59.9 |

1. 標準タイプ(細目)以外にもすべり止めタイプあり

寸法表

| 適用 | 呼び名 | 寸法 (mm) | | | | | | | | | | 参考重量 (kg) |
|----|------|---------|-----|-----|-----|-----|-----|-----|-----|----|----|--------------|
| | | B | H | A | a | a' | b | c | c' | d | e | |
| | 250 | 460 | 590 | 360 | 250 | 230 | 250 | 250 | 90 | 45 | 50 | 137 |
| | 300A | 520 | 645 | 420 | 300 | 280 | 300 | 300 | 95 | 50 | 50 | 168 |
| | 300B | 520 | 745 | 420 | 300 | 273 | 300 | 400 | 95 | 50 | 50 | 184 |
| | 300C | 520 | 845 | 420 | 300 | 267 | 300 | 500 | 95 | 50 | 50 | 202 |
| | 400A | 630 | 760 | 530 | 400 | 370 | 400 | 400 | 110 | 55 | 50 | 250 |
| | 400B | 630 | 860 | 530 | 400 | 363 | 400 | 500 | 110 | 55 | 50 | 271 |
| | 500A | 750 | 875 | 620 | 500 | 460 | 500 | 500 | 125 | 60 | 65 | 410 |
| | 500B | 750 | 975 | 620 | 500 | 452 | 500 | 600 | 125 | 60 | 65 | 439 |

1. 活荷重は、一般車両のT-25する
2. 适用欄に印を付けたものが、本工事使用タイプである


寸法表

| 寸法 (mm) | | | |
|---------|-----|-----|----|
| | t1 | t2 | b1 |
| 50 | 100 | 560 | |
| 50 | 100 | 620 | |
| 50 | 100 | 730 | |
| 100 | 100 | 850 | |

1. 断面寸法は標準施工図による
2. コンクリート強度
インバートコンクリート 18N/mm²
基礎コンクリート 18N/mm²
3. 基礎砕石：再生クラッシャン (RC40-0)

| | | |
|------|----------|---------|
| 図面名称 | 道路側溝用枠一覧 | |
| 縮 尺 | A1 1/20 | H30. 6版 |


道路側溝用枠250

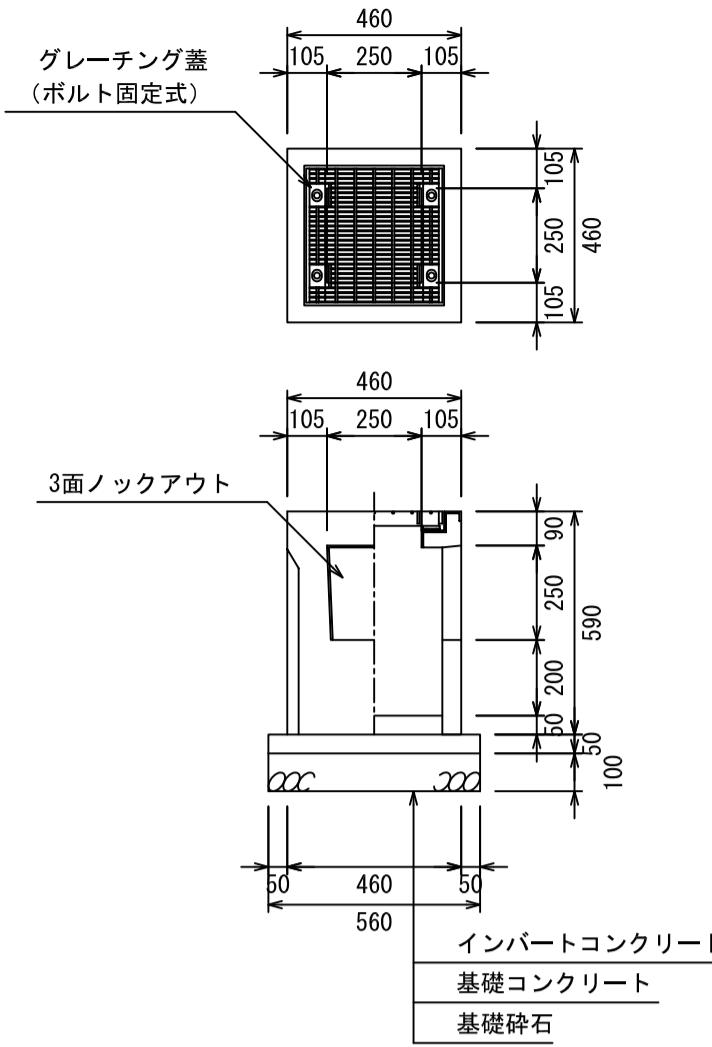

材料表

| 製品 | 規格 | 数量 | 単位 | 摘要 |
|-----------|--------------|-------|----------------|----|
| 道路側溝用枠 | 250 | 1 | 基 | |
| グレーチング蓋 | 250用 | 1 | 枚 | |
| 底打ちコンクリート | 18-8-25 | 0.006 | m ³ | |
| 型枠 | | 0.112 | m ² | |
| 基礎コンクリート | 18-8-25 | 0.015 | m ³ | |
| 基礎碎石 | RC40-0 t=100 | 0.314 | m ² | |


道路側溝用枠300A

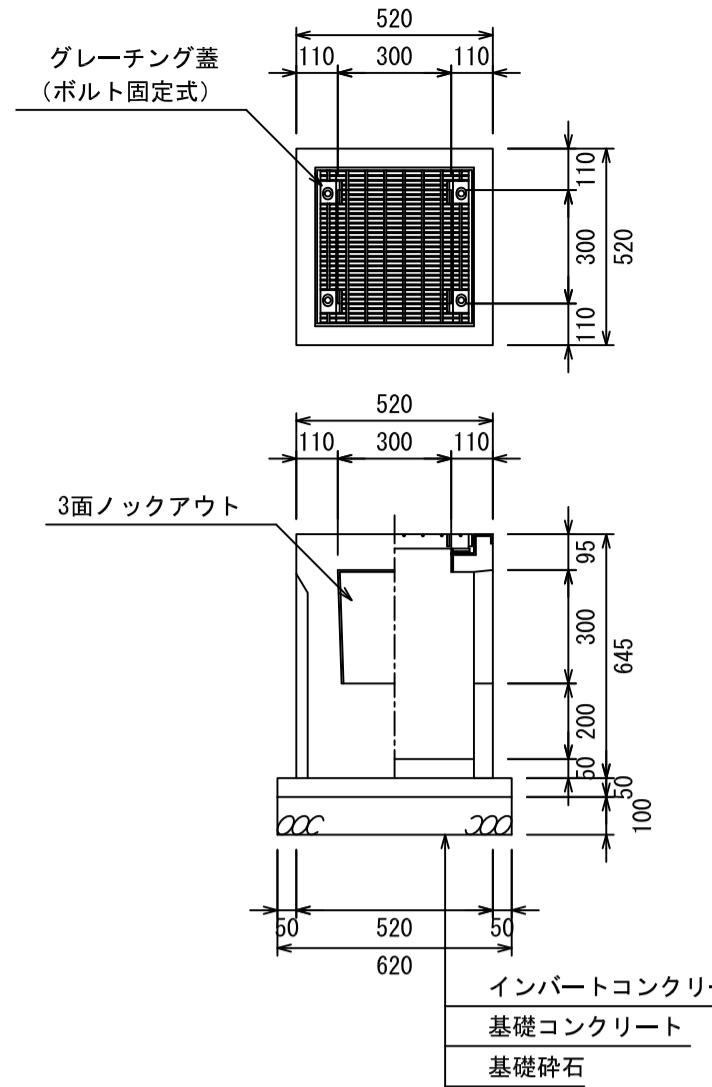

材料表

| 製品 | 規格 | 数量 | 単位 | 摘要 |
|-----------|--------------|-------|----------------|----|
| 道路側溝用枠 | 300A | 1 | 基 | |
| グレーチング蓋 | 300用 | 1 | 枚 | |
| 底打ちコンクリート | 18-8-25 | 0.009 | m ³ | |
| 型枠 | | 0.124 | m ² | |
| 基礎コンクリート | 18-8-25 | 0.019 | m ³ | |
| 基礎碎石 | RC40-0 t=100 | 0.384 | m ² | |


道路側溝用枠300B

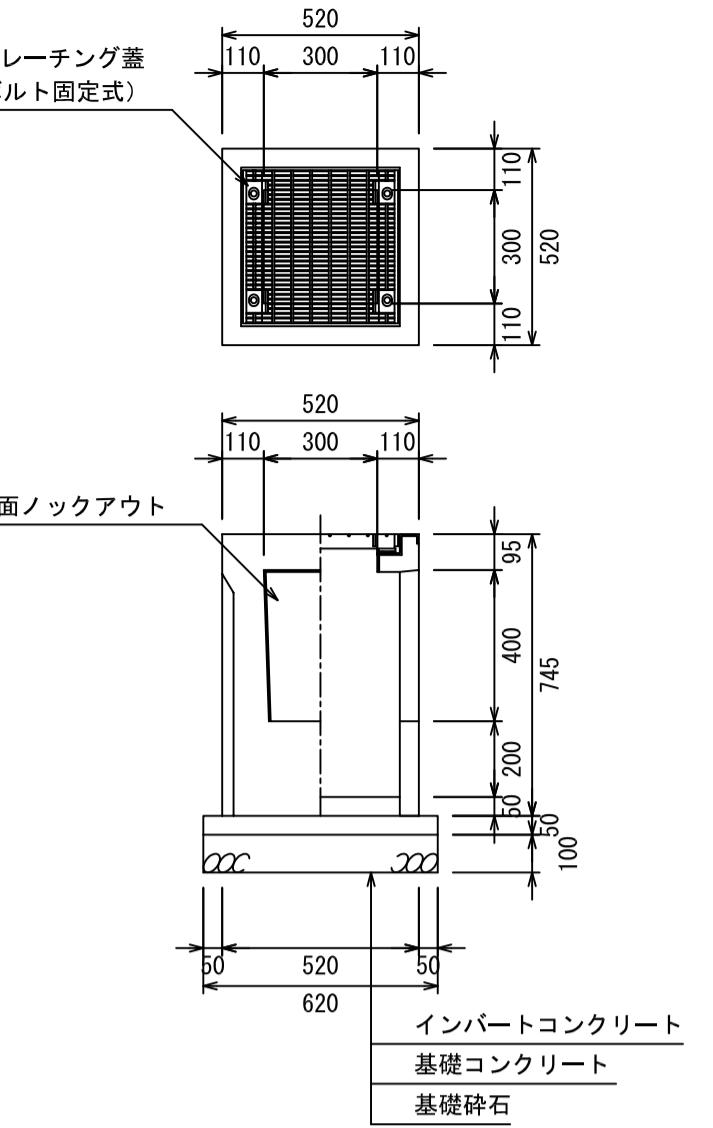

材料表

| 製品 | 規格 | 数量 | 単位 | 摘要 |
|-----------|--------------|-------|----------------|----|
| 道路側溝用枠 | 300B | 1 | 基 | |
| グレーチング蓋 | 300用 | 1 | 枚 | |
| 底打ちコンクリート | 18-8-25 | 0.009 | m ³ | |
| 型枠 | | 0.124 | m ² | |
| 基礎コンクリート | 18-8-25 | 0.019 | m ³ | |
| 基礎碎石 | RC40-0 t=100 | 0.384 | m ² | |


道路側溝用枠300C

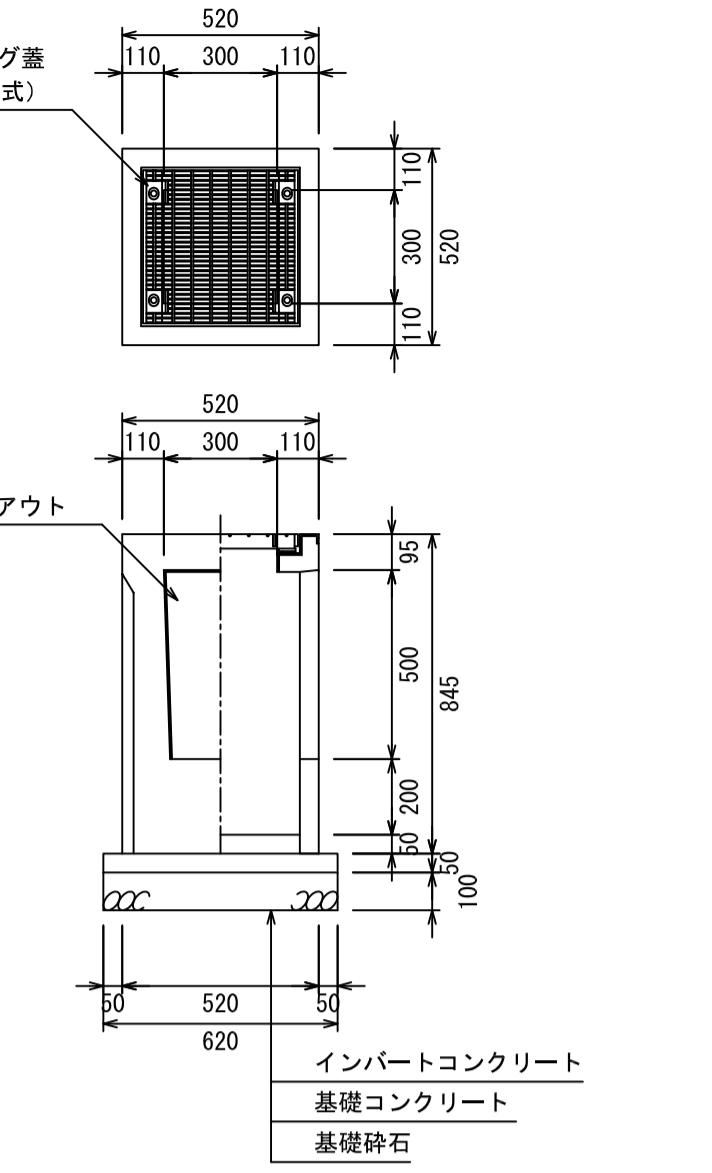

材料表

| 製品 | 規格 | 数量 | 単位 | 摘要 |
|-----------|--------------|-------|----------------|----|
| 道路側溝用枠 | 300C | 1 | 基 | |
| グレーチング蓋 | 300用 | 1 | 枚 | |
| 底打ちコンクリート | 18-8-25 | 0.009 | m ³ | |
| 型枠 | | 0.124 | m ² | |
| 基礎コンクリート | 18-8-25 | 0.019 | m ³ | |
| 基礎碎石 | RC40-0 t=100 | 0.384 | m ² | |


道路側溝用枠400A

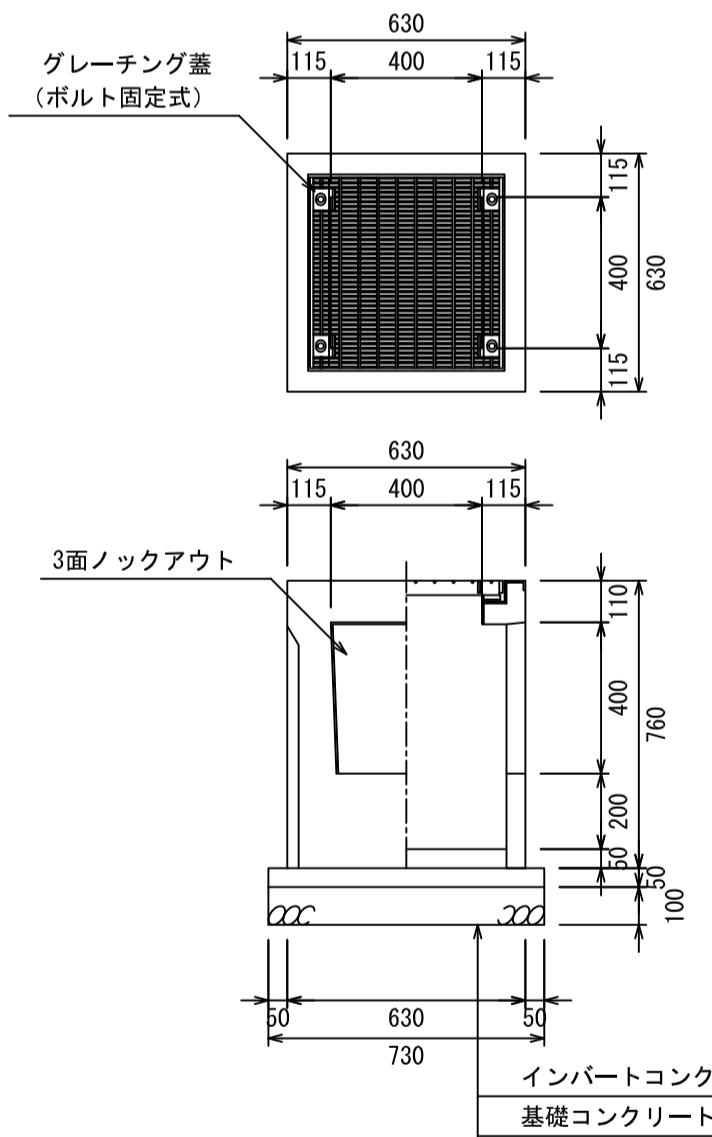

材料表

| 製品 | 規格 | 数量 | 単位 | 摘要 |
|-----------|--------------|-------|----------------|----|
| 道路側溝用枠 | 400A | 1 | 基 | |
| グレーチング蓋 | 400用 | 1 | 枚 | |
| 底打ちコンクリート | 18-8-25 | 0.014 | m ³ | |
| 型枠 | | 0.146 | m ² | |
| 基礎コンクリート | 18-8-25 | 0.026 | m ³ | |
| 基礎碎石 | RC40-0 t=100 | 0.533 | m ² | |


道路側溝用枠400B

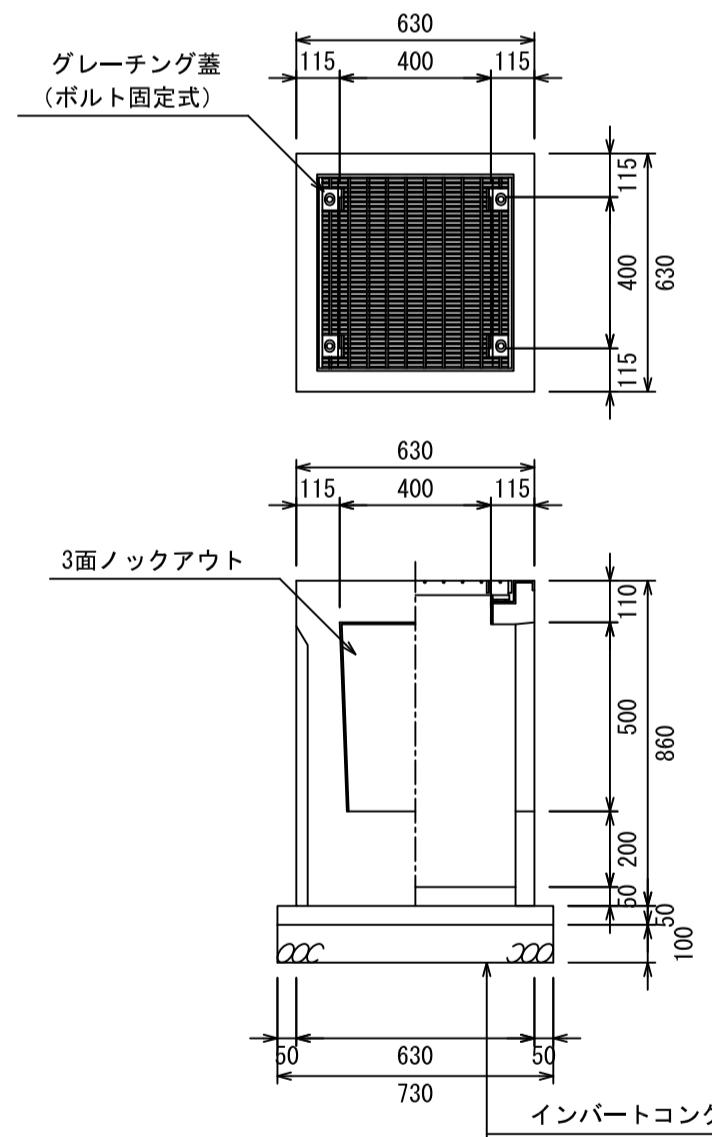

材料表

| 製品 | 規格 | 数量 | 単位 | 摘要 |
|-----------|--------------|-------|----------------|----|
| 道路側溝用枠 | 400B | 1 | 基 | |
| グレーチング蓋 | 400用 | 1 | 枚 | |
| 底打ちコンクリート | 18-8-25 | 0.014 | m ³ | |
| 型枠 | | 0.146 | m ² | |
| 基礎コンクリート | 18-8-25 | 0.026 | m ³ | |
| 基礎碎石 | RC40-0 t=100 | 0.533 | m ² | |


道路側溝用枠500A

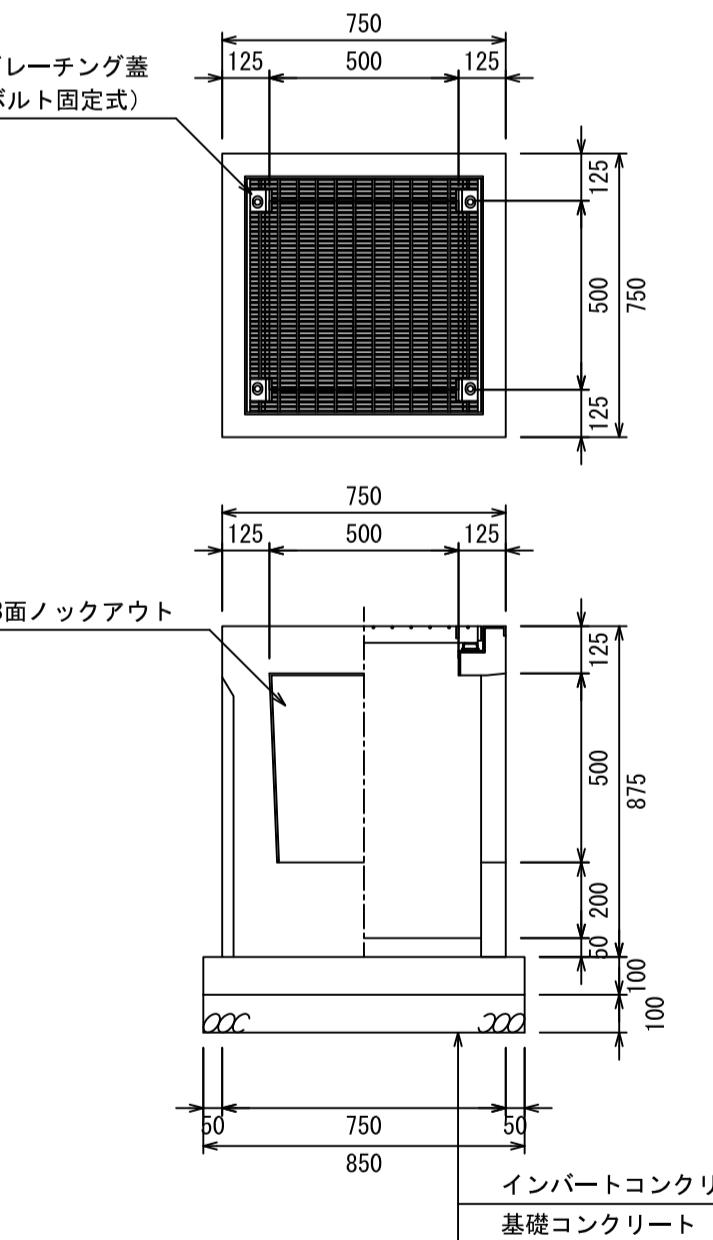

材料表

| 製品 | 規格 | 数量 | 単位 | 摘要 |
|-----------|--------------|-------|----------------|----|
| 道路側溝用枠 | 500A | 1 | 基 | |
| グレーチング蓋 | 500用 | 1 | 枚 | |
| 底打ちコンクリート | 18-8-25 | 0.019 | m ³ | |
| 型枠 | | 0.340 | m ² | |
| 基礎コンクリート | 18-8-25 | 0.072 | m ³ | |
| 基礎碎石 | RC40-0 t=100 | 0.723 | m ² | |

道路側溝用枠500B

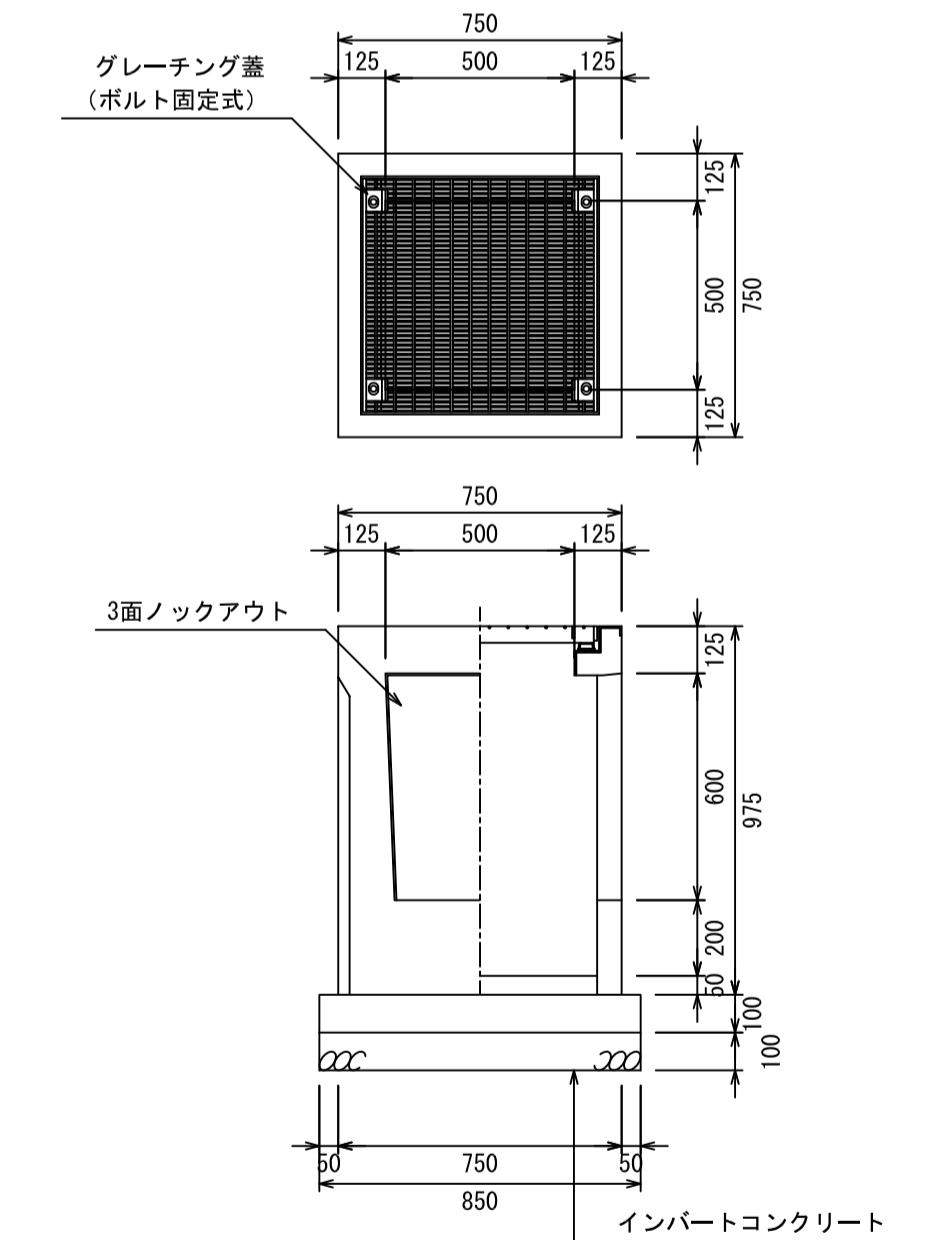


材料表


| 製品 | 規格 | 数量 | 単位 | 摘要 |
|-----------|--------------|-------|----------------|----|
| 道路側溝用枠 | 500B | 1 | 基 | |
| グレーチング蓋 | 500用 | 1 | 枚 | |
| 底打ちコンクリート | 18-8-25 | 0.019 | m ³ | |
| 型枠 | | 0.340 | m ² | |
| 基礎コンクリート | 18-8-25 | 0.072 | m ³ | |
| 基礎碎石 | RC40-0 t=100 | 0.723 | m ² | |

| 図面名称 | 道路側溝用枠構造図 | |
|------|-----------|---------|
| 縮 尺 | A1 1/20 | H30. 6版 |

横断図用断面

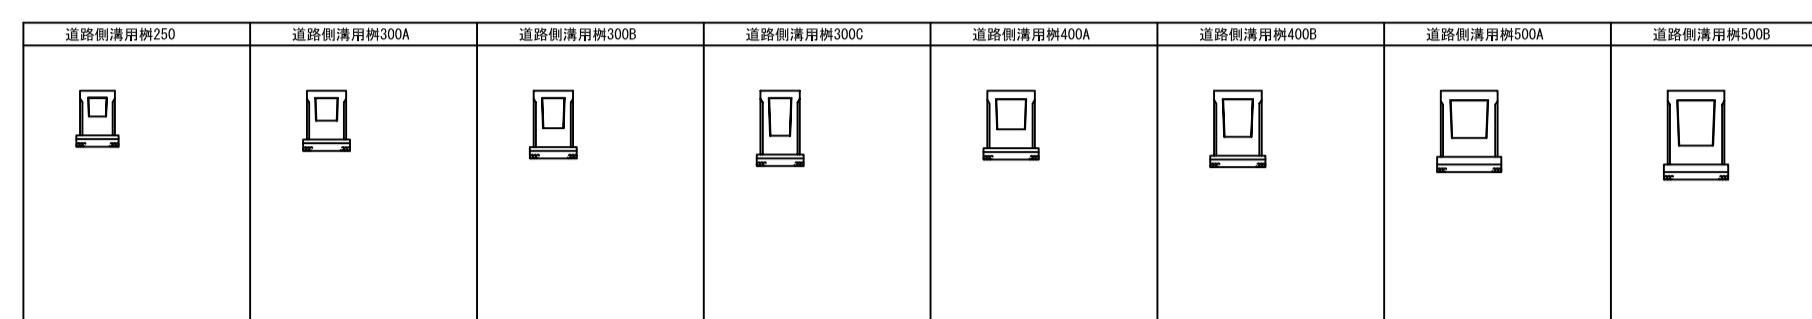

標準横断図例

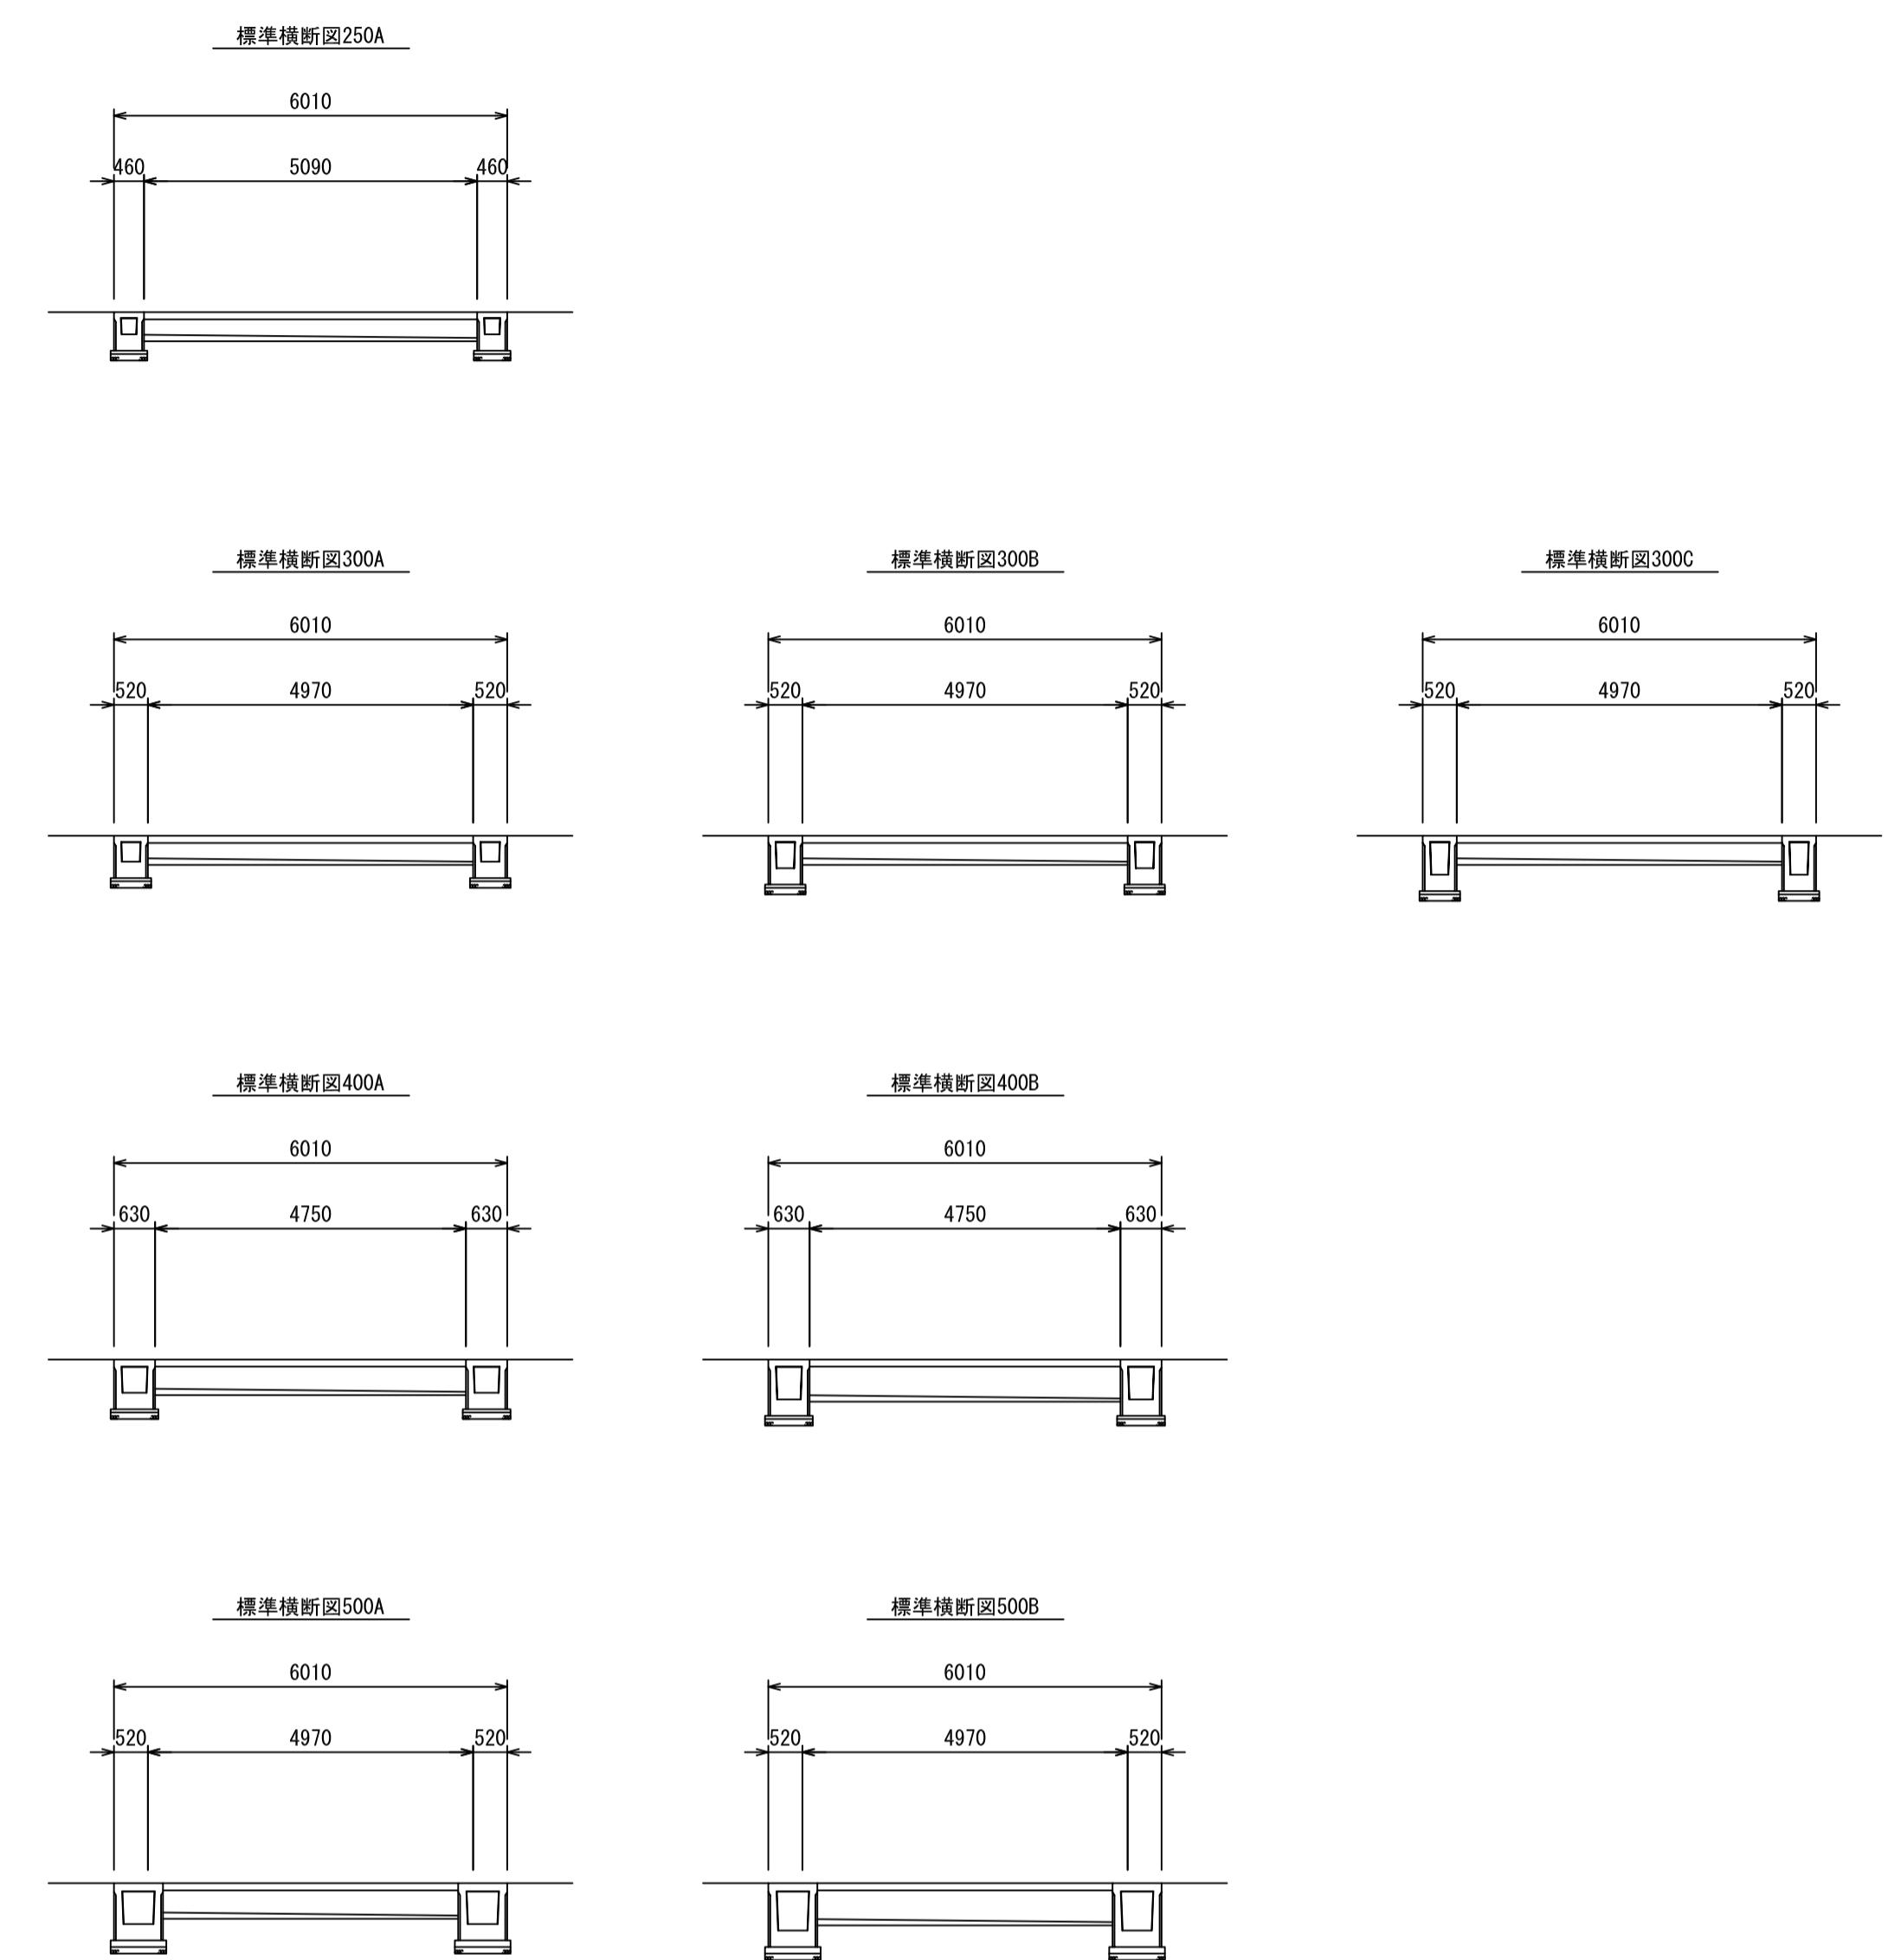

| | | |
|------|-----------|---------|
| 図面名称 | 道路側溝用枠横断図 | |
| 縮 尺 | A1 1/100 | H30. 6版 |