




L形側溝

製品CADデータ

近畿・東海版

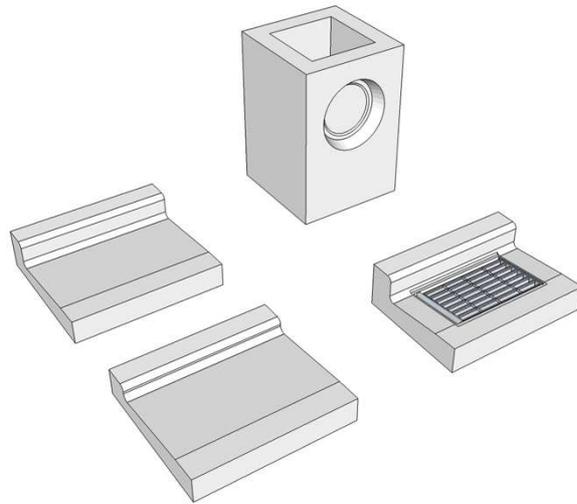


製品名	呼び
L形側溝	1-250A,250B, 300,350
車道用集水柵	250,300,400
L形側溝(インサート付)	1-250B
PL側溝	



松阪興産株式会社
H30.1版




L形側溝
S=1:10

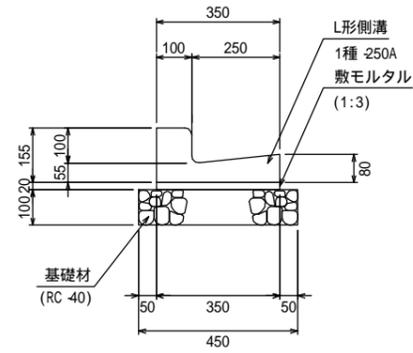

製品数量表 10m当り

名称	規格	単位	数量	摘要
L形側溝	1種 250A	個	16.7	W=47kg
敷モルタル	1:3	m ³	0.07	
基礎材	RC-40 t=100	m ²	4.50	
基面整正		m ²	4.5	


L形側溝 乗入用
S=1:10

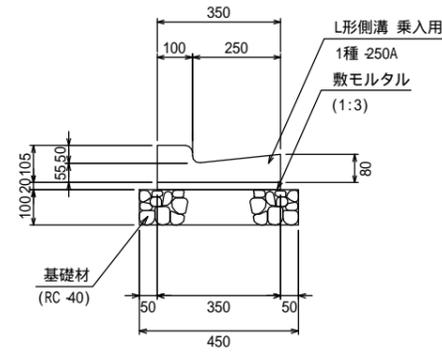

製品数量表 10m当り

名称	規格	単位	数量	摘要
L形側溝 乗入用	1種 250A	個	16.7	W=40kg
敷モルタル	1:3	m ³	0.07	
基礎材	RC-40 t=100	m ²	4.50	
基面整正		m ²	4.5	


L形側溝 斜乗入用
S=1:10

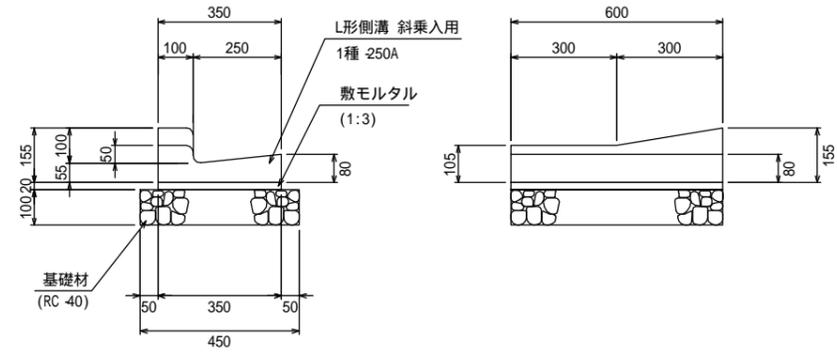

製品数量表 10m当り

名称	規格	単位	数量	摘要
L形側溝 斜乗入用	1種 250A	個	16.7	W=45kg
敷モルタル	1:3	m ³	0.07	
基礎材	RC-40 t=100	m ²	4.50	
基面整正		m ²	4.5	


L形側溝
S=1:10

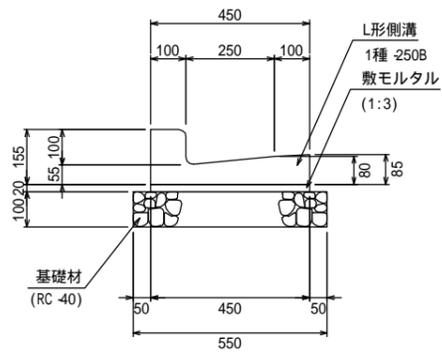

製品数量表 10m当り

名称	規格	単位	数量	摘要
L形側溝	1種 250B	個	16.7	W=59kg
敷モルタル	1:3	m ³	0.09	
基礎材	RC-40 t=100	m ²	5.50	
基面整正		m ²	5.5	


L形側溝 乗入用
S=1:10

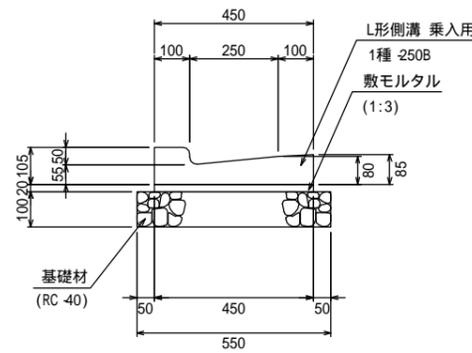

製品数量表 10m当り

名称	規格	単位	数量	摘要
L形側溝 乗入用	1種 250B	個	16.7	W=52kg
敷モルタル	1:3	m ³	0.09	
基礎材	RC-40 t=100	m ²	5.50	
基面整正		m ²	5.5	

L形側溝 斜乗入用
S=1:10

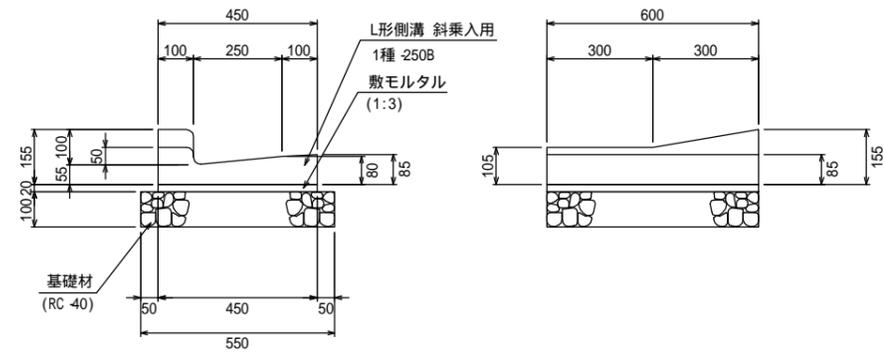


製品数量表 10m当り

名称	規格	単位	数量	摘要
L形側溝 斜乗入用	1種 250B	個	16.7	W=57kg
敷モルタル	1:3	m ³	0.09	
基礎材	RC-40 t=100	m ²	5.50	
基面整正		m ²	5.5	

図面名称	L形側溝 1-250A, 250B	
縮尺	A1 1/10	H30.1版


L形側溝
S=1:10

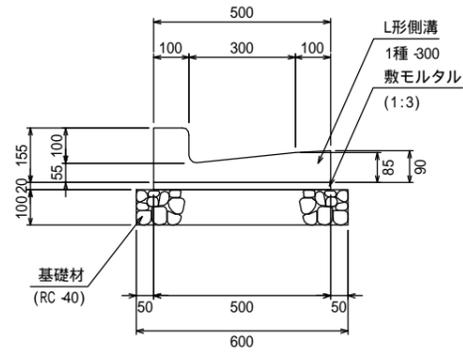

製品数量表 10m当り

名称	規格	単位	数量	摘要
L形側溝	1種-300	個	16.7	W=69kg
敷モルタル	1:3	m ³	0.10	
基礎材	RC-40 t=100	m ²	6.00	
基面整正		m ²	6.0	


L形側溝 乗入用
S=1:10

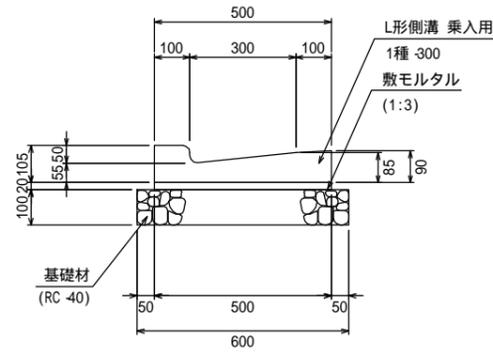

製品数量表 10m当り

名称	規格	単位	数量	摘要
L形側溝 乗入用	1種-300	個	16.7	W=58kg
敷モルタル	1:3	m ³	0.10	
基礎材	RC-40 t=100	m ²	6.00	
基面整正		m ²	6.0	


L形側溝 斜乗入用
S=1:10

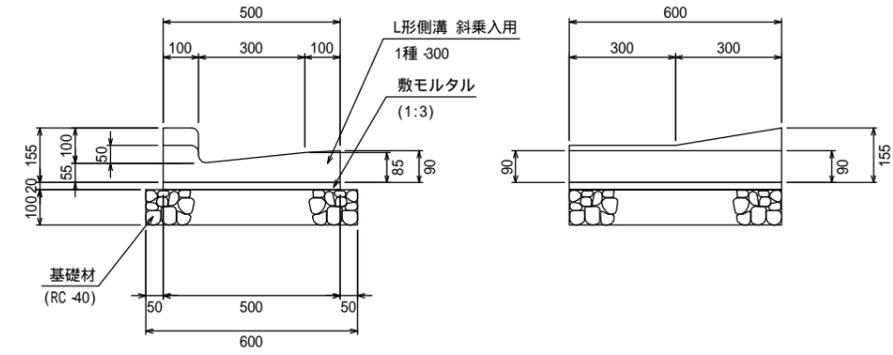

製品数量表 10m当り

名称	規格	単位	数量	摘要
L形側溝 斜乗入用	1種-300	個	16.7	W=63kg
敷モルタル	1:3	m ³	0.10	
基礎材	RC-40 t=100	m ²	6.00	
基面整正		m ²	6.0	


L形側溝
S=1:10

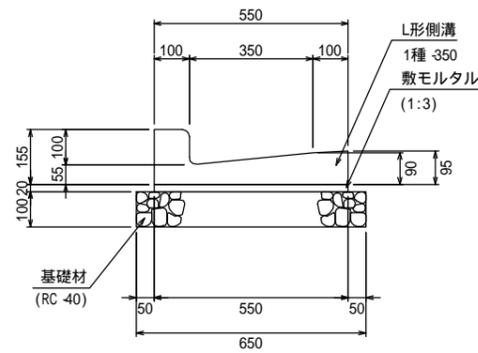

製品数量表 10m当り

名称	規格	単位	数量	摘要
L形側溝	1種-350	個	16.7	W=72kg
敷モルタル	1:3	m ³	0.11	
基礎材	RC-40 t=100	m ²	6.50	
基面整正		m ²	6.5	


L形側溝 乗入用
S=1:10

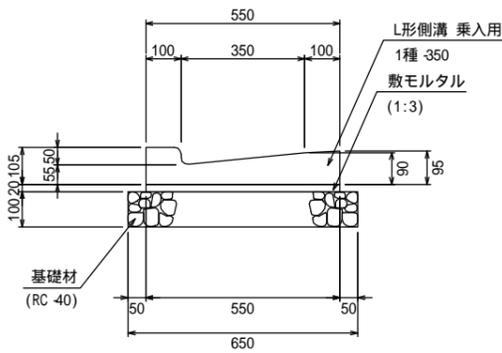

製品数量表 10m当り

名称	規格	単位	数量	摘要
L形側溝 乗入用	1種-350	個	16.7	W=65kg
敷モルタル	1:3	m ³	0.11	
基礎材	RC-40 t=100	m ²	6.50	
基面整正		m ²	6.5	

L形側溝 斜乗入用
S=1:10

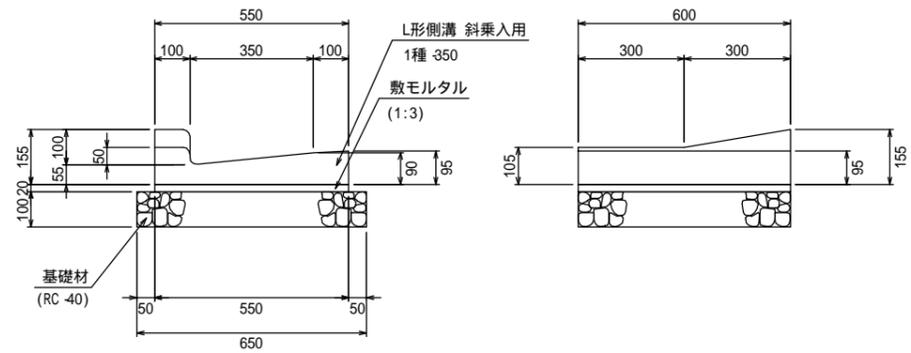


製品数量表 10m当り


名称	規格	単位	数量	摘要
L形側溝 斜乗入用	1種-350	個	16.7	W=70kg
敷モルタル	1:3	m ³	0.11	
基礎材	RC-40 t=100	m ²	6.50	
基面整正		m ²	6.5	

図面名称	L形側溝 1-300,350	
縮尺	A1 1/10	H30.1版


L形側溝 集水用
S=1:10

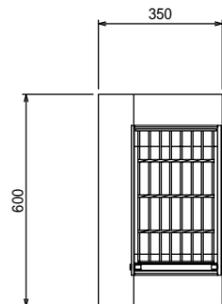






L形側溝 集水用(乗入)
S=1:10

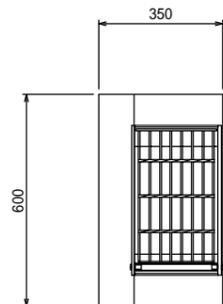

L形側溝 集水用
S=1:10

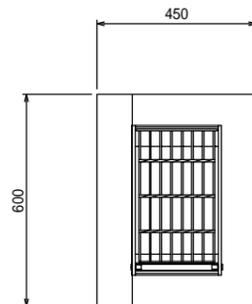

L形側溝 集水用(乗入)
S=1:10

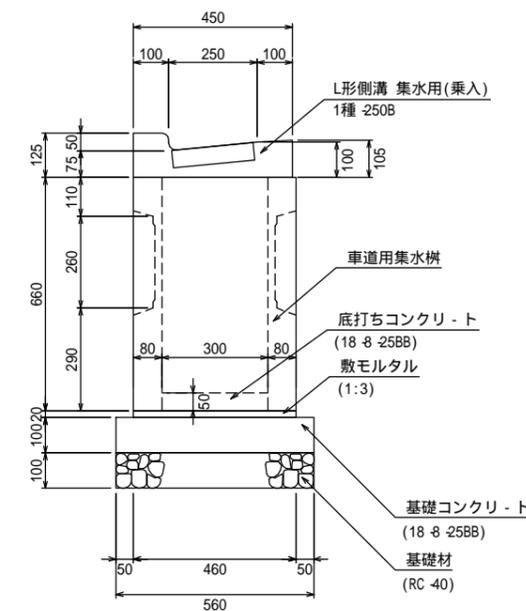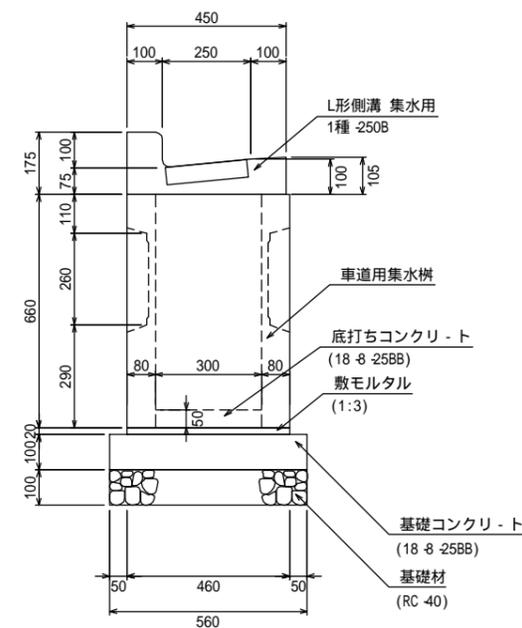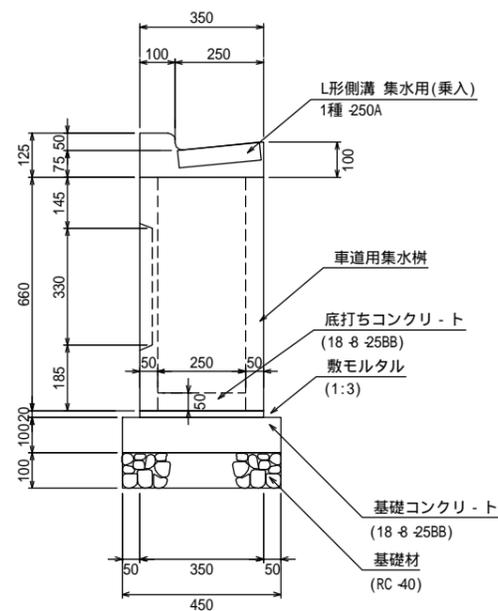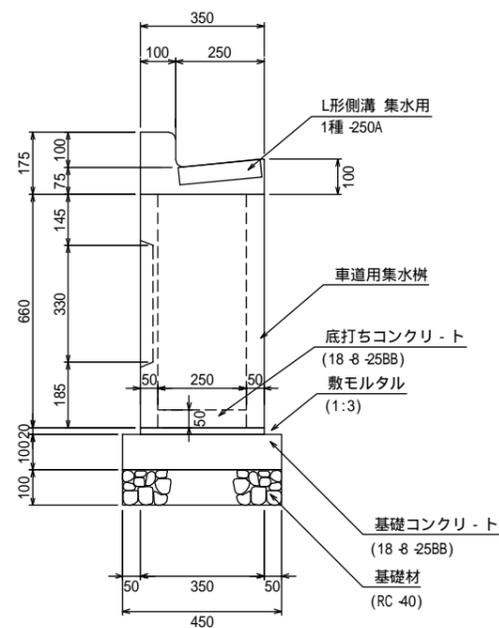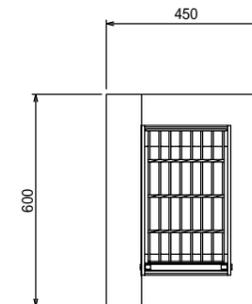

製品数量表 10基当り

名称	規格	単位	数量	摘要
L形側溝 集水用	1種 250A	個	10.0	W=47kg
車道用集水枡	250 x 300 x 660	個	10.0	W=96kg
敷モルタル	1:3	m ³	0.03	
基礎コンクリート	18-φ25BB	m ³	0.23	
型枠		m ²	1.90	
底打ちコンクリート	18-φ25BB	m ³	0.04	
基礎材	RC-40 t=100	m ²	2.25	

製品数量表 10基当り

名称	規格	単位	数量	摘要
L形側溝 集水用(乗入)	1種 250A	個	10.0	W=40kg
車道用集水枡	250 x 300 x 660	個	10.0	W=96kg
敷モルタル	1:3	m ³	0.03	
基礎コンクリート	18-φ25BB	m ³	0.23	
型枠		m ²	1.90	
底打ちコンクリート	18-φ25BB	m ³	0.04	
基礎材	RC-40 t=100	m ²	2.25	

製品数量表 10基当り


名称	規格	単位	数量	摘要
L形側溝 集水用	1種 250B	個	10.0	W=62kg
車道用集水枡	300 x 300 x 660	個	10.0	W=179kg
敷モルタル	1:3	m ³	0.04	
基礎コンクリート	18-φ25BB	m ³	0.31	
型枠		m ²	2.24	
底打ちコンクリート	18-φ25BB	m ³	0.05	
基礎材	RC-40 t=100	m ²	3.14	

製品数量表 10基当り


名称	規格	単位	数量	摘要
L形側溝 集水用(乗入)	1種 250B	個	10.0	W=55kg
車道用集水枡	300 x 300 x 660	個	10.0	W=179kg
敷モルタル	1:3	m ³	0.04	
基礎コンクリート	18-φ25BB	m ³	0.31	
型枠		m ²	2.24	
底打ちコンクリート	18-φ25BB	m ³	0.05	
基礎材	RC-40 t=100	m ²	3.14	

図面名称	L形側溝集水用 1-250A,250B	
縮尺	A1 1/10	H30.1版





L形側溝 集水用
S=1:10

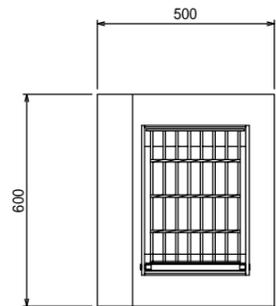

L形側溝 集水用(乗入)
S=1:10

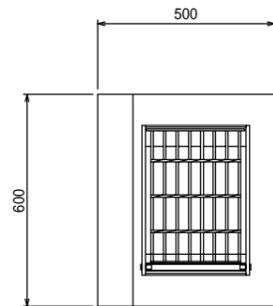

L形側溝 集水用
S=1:10

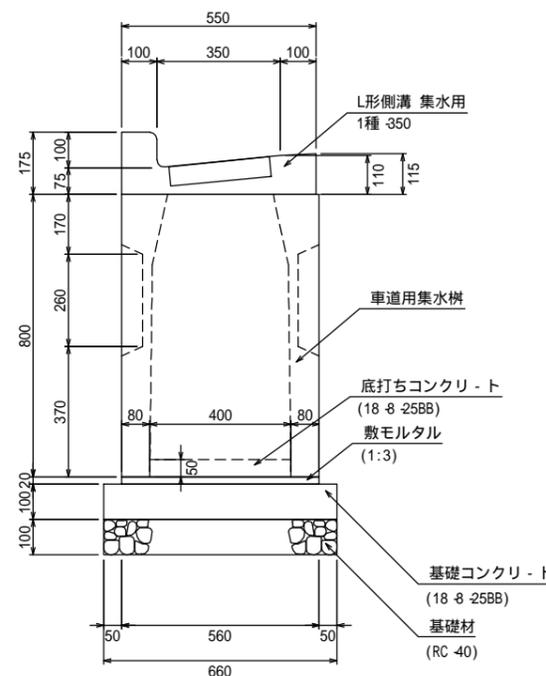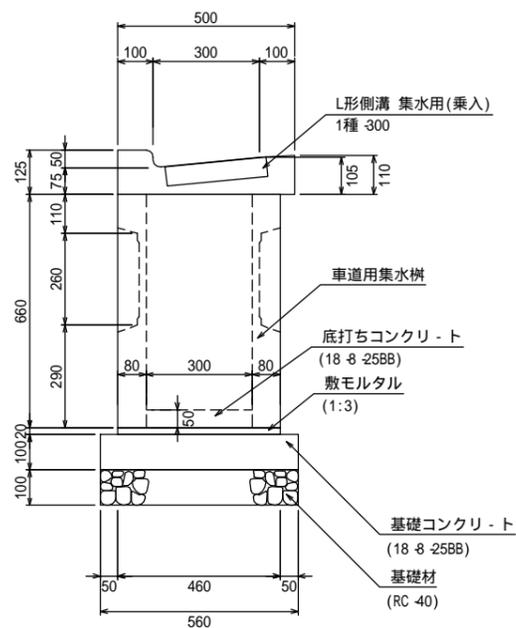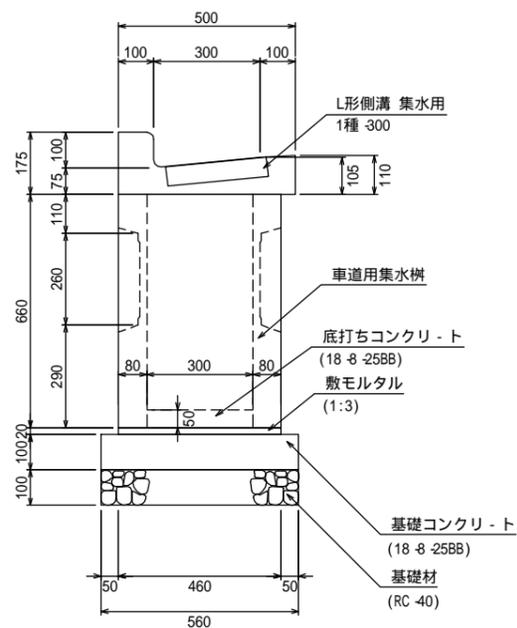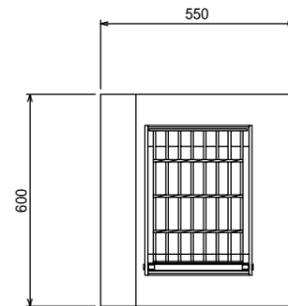

製品数量表 10基当り

名称	規格	単位	数量	摘要
L形側溝 集水用	1種-300	個	10.0	W=67kg
車道用集水樹	300×300×660	個	10.0	W=179kg
敷モルタル	1:3	m ³	0.04	
基礎コンクリート	18-φ25BB	m ³	0.31	
型枠		m ²	2.24	
底打ちコンクリート	18-φ25BB	m ³	0.05	
基礎材	RC-40 t=100	m ²	3.14	

製品数量表 10基当り

名称	規格	単位	数量	摘要
L形側溝 集水用(乗入)	1種-300	個	10.0	W=60kg
車道用集水樹	300×300×660	個	10.0	W=179kg
敷モルタル	1:3	m ³	0.04	
基礎コンクリート	18-φ25BB	m ³	0.31	
型枠		m ²	2.24	
底打ちコンクリート	18-φ25BB	m ³	0.05	
基礎材	RC-40 t=100	m ²	3.14	

製品数量表 10基当り

名称	規格	単位	数量	摘要
L形側溝 集水用	1種-350	個	10.0	W=77kg
車道用集水樹	400×400×800	個	10.0	W=300kg
敷モルタル	1:3	m ³	0.06	
基礎コンクリート	18-φ25BB	m ³	0.44	
型枠		m ²	2.64	
底打ちコンクリート	18-φ25BB	m ³	0.08	
基礎材	RC-40 t=100	m ²	4.36	

図面名称

L形側溝集水用 1-300,350


縮尺

A1 1/10

H30.1版

L形側溝（インサート付）

S=1:10

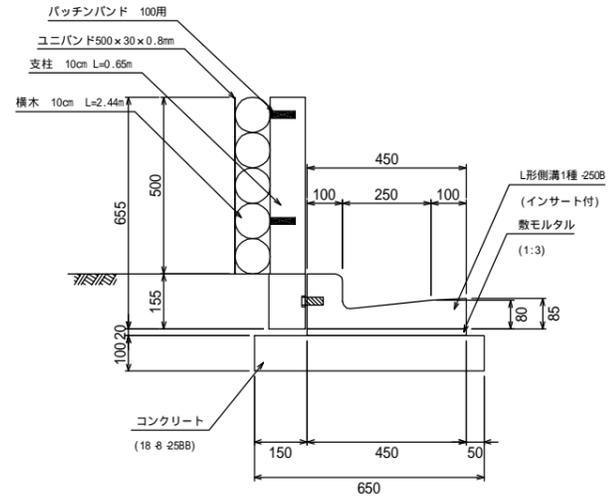


製品数量表 10m当り

名称	規格	単位	数量	摘要
L形側溝	1種 250B	個	16.7	W=59kg
敷モルタル	1:3	m ³	0.09	
コンクリート	18 # 25BB	m ³	0.65	
型枠		m ²	2.0	
基面整正		m ²	6.5	

柵工

S=1:10

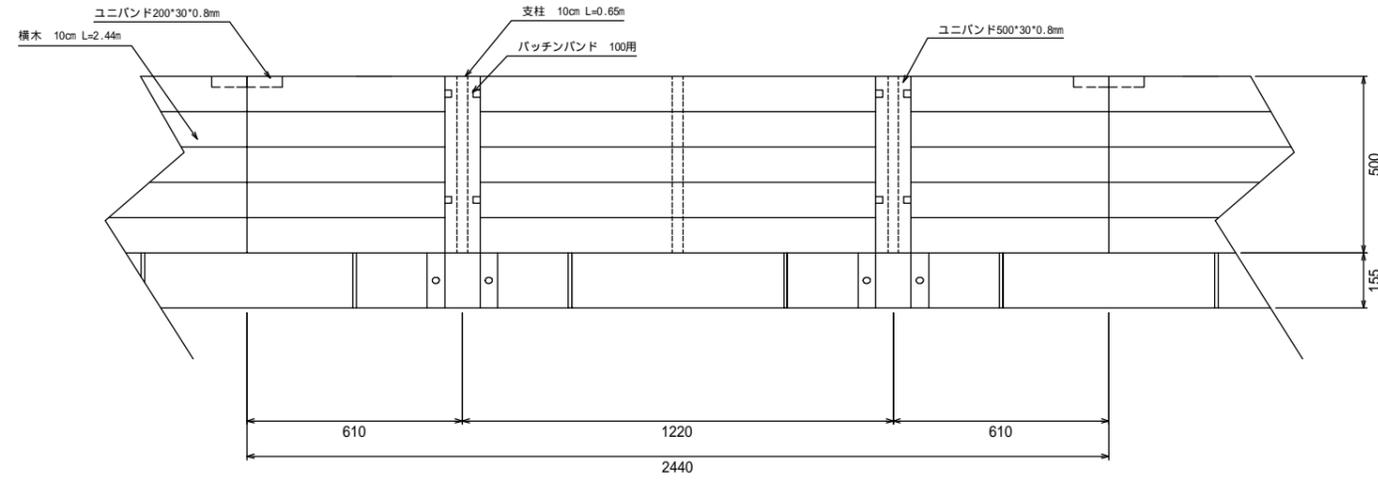


柵工材料表 12.2m当り

名称	規格	単位	数量	摘要
支柱	10cm、L=0.65m	本	10.0	スギ丸棒（白木）
横木	10cm、L=2.44m	本	25.0	スギ丸棒（白木）
ユニバンド	500 × 30 × 0.8mm	枚	15.0	
ユニバンド	200 × 30 × 0.8mm	枚	5.0	
パッチンバンド	100mm用	個	20.0	

図面名称	L形側溝 1-250B(インサート付)	
縮尺	A1 1/10	H30.1版

PL側溝

S=1:10

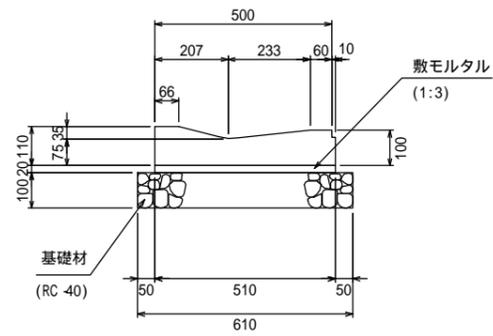


製品数量表 10m当り

名称	規格	単位	数量	摘要
PL側溝		個	16.7	W=69kg
敷モルタル	1:3	m ³	0.10	
基礎材	RC-40 t=100	m ²	6.10	
基面整正		m ²	6.1	


PL側溝 曲り用3.0R

S=1:10

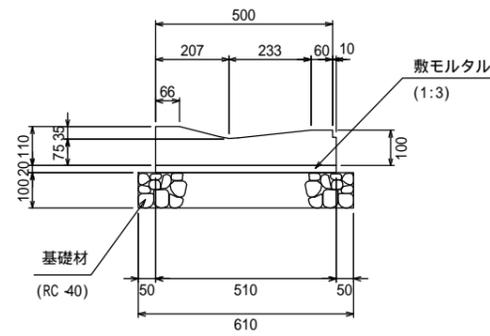



製品数量表 10m当り

名称	規格	単位	数量	摘要
PL側溝 曲り用	3.0R	個	17.0	W=72kg
敷モルタル	1:3	m ³	0.10	
基礎材	RC-40 t=100	m ²	6.10	
基面整正		m ²	6.1	

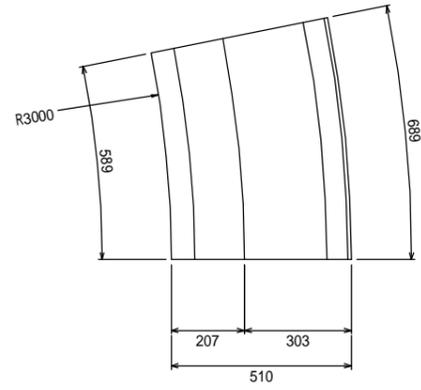

PL側溝 集水用

S=1:10

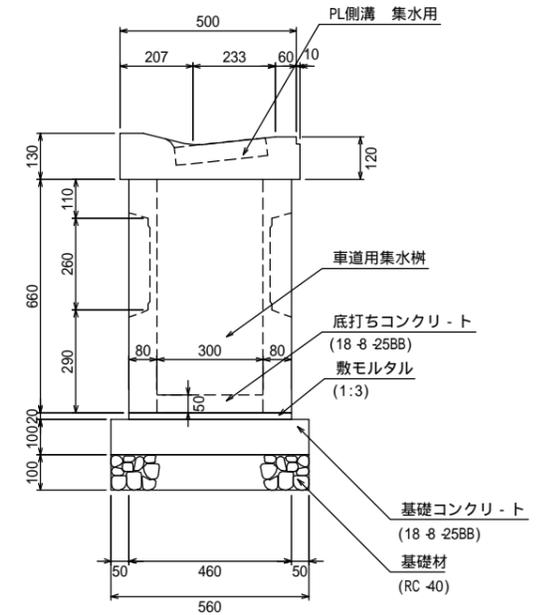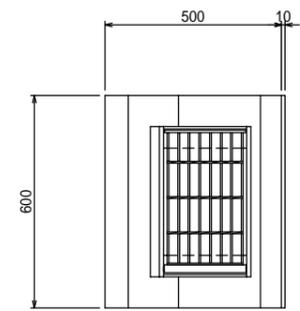


製品数量表 10基当り

名称	規格	単位	数量	摘要
PL側溝 集水用		個	10.0	W=69kg
車道用集水樹	300 x 300 x 660	個	10.0	W=173kg
敷モルタル	1:3	m ³	0.04	
基礎コンクリート	18-8-25BB	m ³	0.31	
型枠		m ²	2.24	
底打ちコンクリート	18-8-25BB	m ³	0.05	
基礎材	RC-40 t=100	m ²	3.14	


PL側溝 曲り用5.0R

S=1:10

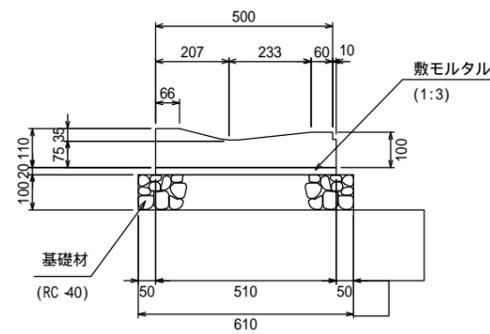

製品数量表 10m当り

名称	規格	単位	数量	摘要
PL側溝 曲り用	5.0R	個	17.0	W=71kg
敷モルタル	1:3	m ³	0.10	
基礎材	RC-40 t=100	m ²	6.10	
基面整正		m ²	6.1	

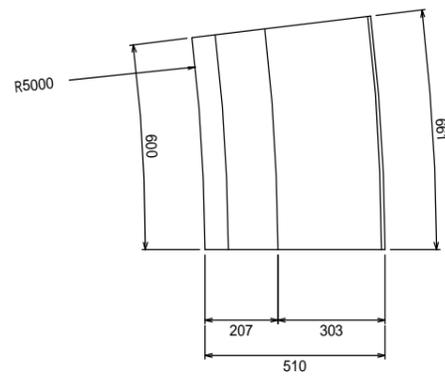

図面名称	PL側溝	
縮尺	A1 1/10	H30.1版