


PC桷(フラットタイプ)

500-1000サイズ ※底板付き


S=1/20

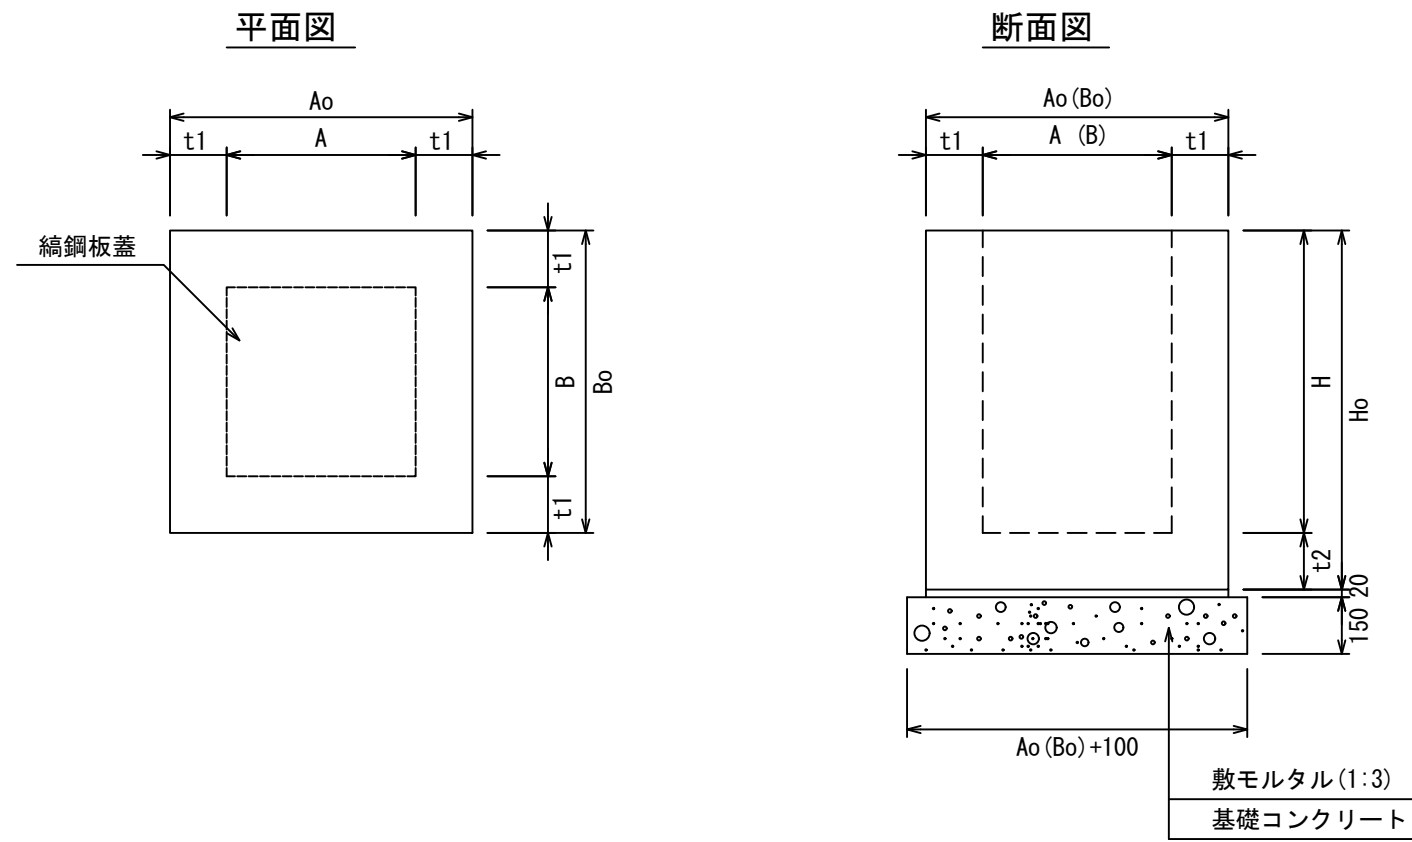

PC桷(フラットタイプ)

500-1000サイズ ※底板無し

S=1/20

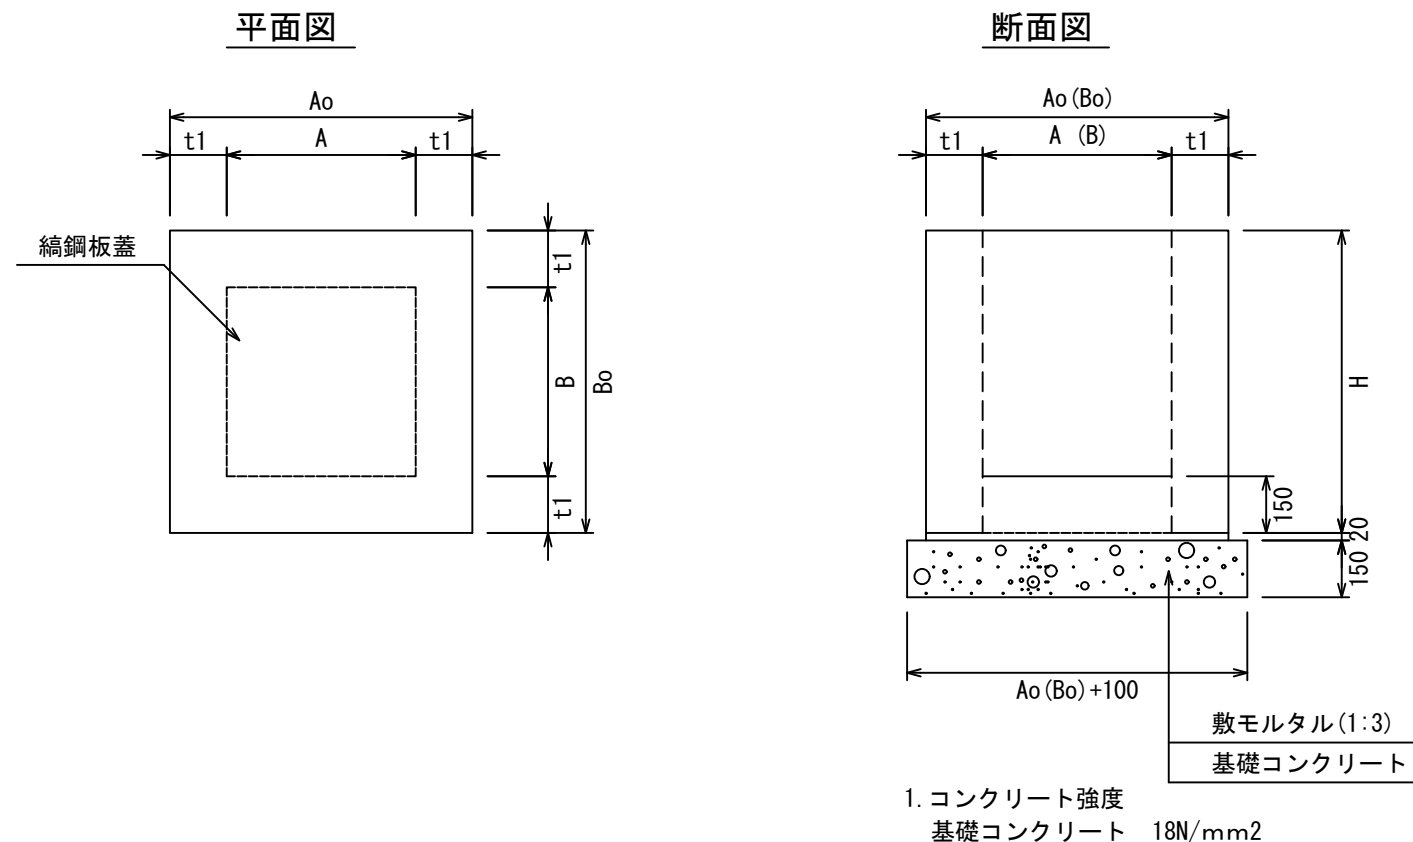

寸法表 500-700サイズ

適用	呼び名 (A×B×H)	寸法(mm)							参考重量 (kg)
		A	B	H	Ao	Bo	Ho	t1 t2	
	500×500×500			500			650		684
	500×500×600			600			750		776
	500×500×700			700			850		867
	500×500×800			800			950		959
	500×500×900			900			1050		1050
	500×500×1000			1000			1150		1142
	500×500×1100			1100			1250		1234
	500×500×1200			1200			1350		1326
	500×500×1300			1300			1450		1417
	500×500×1400			1400			1550		1509
	500×500×1500			1500			1650		1601
	500×500×1600			1600			1750		1693
	500×500×1700			1700			1850		1784
	500×500×1800			1800			1950		1876
	500×500×1900			1900			2050		1967
	500×500×2000			2000			2150		2059
	600×600×600			600			750		920
	600×600×700			700			850		1026
	600×600×800			800			950		1132
	600×600×900			900			1050		1237
	600×600×1000			1000			1150		1343
	600×600×1100			1100			1250		1449
	600×600×1200			1200			1350		1555
	600×600×1300			1300			1450		1660
	600×600×1400			1400			1550		1766
	600×600×1500			1500			1650		1872
	600×600×1600			1600			1750		1978
	600×600×1700			1700			1850		2084
	600×600×1800			1800			1950		2190
	600×600×1900			1900			2050		2295
	600×600×2000			2000			2150		2401
	700×700×600			600			750		1072
	700×700×700			700			850		1191
	700×700×800			800			950		1311
	700×700×900			900			1050		1431
	700×700×1000			1000			1150		1551
	700×700×1100			1100			1250		1671
	700×700×1200			1200			1350		1791
	700×700×1300			1300			1450		1911
	700×700×1400			1400			1550		2031
	700×700×1500			1500			1650		2151
	700×700×1600			1600			1750		2271
	700×700×1700			1700			1850		2390
	700×700×1800			1800			1950		2510
	700×700×1900			1900			2050		2630
	700×700×2000			2000			2150		2750

- 蓋は鋼鋼板蓋を使用する
- 適用欄に印を付けたものが、本工事使用タイプである

寸法表 800-1000サイズ

適用	呼び名 (A×B×H)	寸法(mm)							参考重量 (kg)
		A	B	H	Ao	Bo	Ho	t1 t2	
	800×800×600			600			750		1230
	800×800×700			700			850		1364
	800×800×800			800			950		1498
	800×800×900			900			1050		1632
	800×800×1000			1000			1150		1766
	800×800×1100			1100			1250		1900
	800×800×1200			1200			1350		2034
	800×800×1300			1300			1450		2168
	800×800×1400			1400			1550		2302
	800×800×1500			1500			1650		2436
	800×800×1600			1600			1750		2570
	800×800×1700			1700			1850		2704
	800×800×1800			1800			1950		2838
	800×800×1900			1900			2050		2972
	800×800×2000			2000			2150		3106
	900×900×600			600			750		1837
	900×900×700			700			850		2043
	900×900×800			800			950		2250
	900×900×900			900			1050		2457
	900×900×1000			1000			1150		2664
	900×900×1100			1100			1250		2871
	900×900×1200			1200			1350		3077
	900×900×1300			1300			1450		3284
	900×900×1400			1400			1550		3491
	900×900×1500			1500			1650		3698
	900×900×1600			1600			1750		3905
	900×900×1700			1700			1850		4111
	900×900×1800			1800			1950		4318
	900×900×1900			1900			2050		4525
	900×900×2000			2000			2150		4732
	1000×1000×600			600			750		2045
	1000×1000×700			700			850		2270
	1000×1000×800			800			950		2496
	1000×1000×900			900			1050		2721
	1000×1000×1000			1000			1150		2947
	1000×1000×1100			1100			1250		3173
	1000×1000×1200			1200			1350		3398
	1000×1000×1300			1300			1450		3624
	1000×1000×1400			1400			1550		3849
	1000×1000×1500			1500			1650		4075
	1000×1000×1600			1600			1750		4301
	1000×1000×1700			1700			1850		4526
	1000×1000×1800			1800			1950		4752
	1000×1000×1900			1900			2050		4977
	1000×1000×2000			2000			2150		5203

- 蓋は鋼鋼板蓋を使用する
- 適用欄に印を付けたものが、本工事使用タイプである

寸法表 500-700サイズ

適用	呼び名 (A×B×H)	寸法(mm)							参考重量 (kg)
		A	B	H	Ao	Bo	t1		
	500×500×500			500					458
	500×500×600			600					550
	500×500×700			700					642
	500×500×800			800					733
	500×500×900			900					825
	500×500×1000			1000					917
	500×500×1100			1100					1008
	500×500×1200			1200					1100
	500×500×1300			1300					1191
	500×500×1400			1400					1283
	500×500×1500			1500					1375
	500×500×1600			1600					1467
	500×500×1700			1700					1559
	500×500×1800			1800					1650
	500×500×1900			1900					1742
	500×500×2000			2000					1834
	600×600×600			600					635
	600×600×700			700					740
	600×600×800			800					846
	600×600×900			900					952
	600×600×1000			1000					1058
	600×600×1100			1100					1163
	600×600×1200			1200					1269
	600×600×1300			1300					1375
	600×600×1400			1400					1481
	600×600×1500			1500					1587
	600×600×1600			1600					1693
	600×600×1700			1700					1798
	600×600×1800			1800					1904
	600×600×1900			1900					2010
	600×600×2000			2000					2116
	700×700×600			600					719
	700×700×700			700					839
	700×700×800			800					959
	700×700×900			900					1079
	700×700×1000			1000					1199
	700×700×1100			1100					1318
	700×700×1200			1200					1438
	700×700×1300			1300					1558
	700×700×1400			1400					1678
	700×700×1500			1500					1798
	700×700×1600			1600					1918
	700×700×1700			1700					2038
	700×700×1800			1800					2158
	700×700×1900			1900					2278
	700×700×2000			2000					2398

- 蓋は鋼鋼板蓋を使用する
- 適用欄に印を付けたものが、本工事使用タイプである


寸法表 800-1000サイズ

適用	呼び名 (A×B×H)	寸法(mm)							参考重量 (kg)
		A	B	H	Ao	Bo	t1		
	800×800×600			600					804
	800×800×700			700					938
	800×800×800			800					1072
	800×800×900			900					1206
	800×800×1000			1000					1340
	800×800×1100			1100					1473
	800×800×1200			1200					1607
	800×800×1300			1300					1741
	800×800×1400			1400					1875
	800×800×1500			1500					2009
	800×800×1600			1600					2144
	800×800×1700			1700					2278
	800×800×1800			1800					2412
	800×800×1900			1900					

PC柵(グレーチングタイプ)

S=1/20


500-1000サイズ ※底板付き

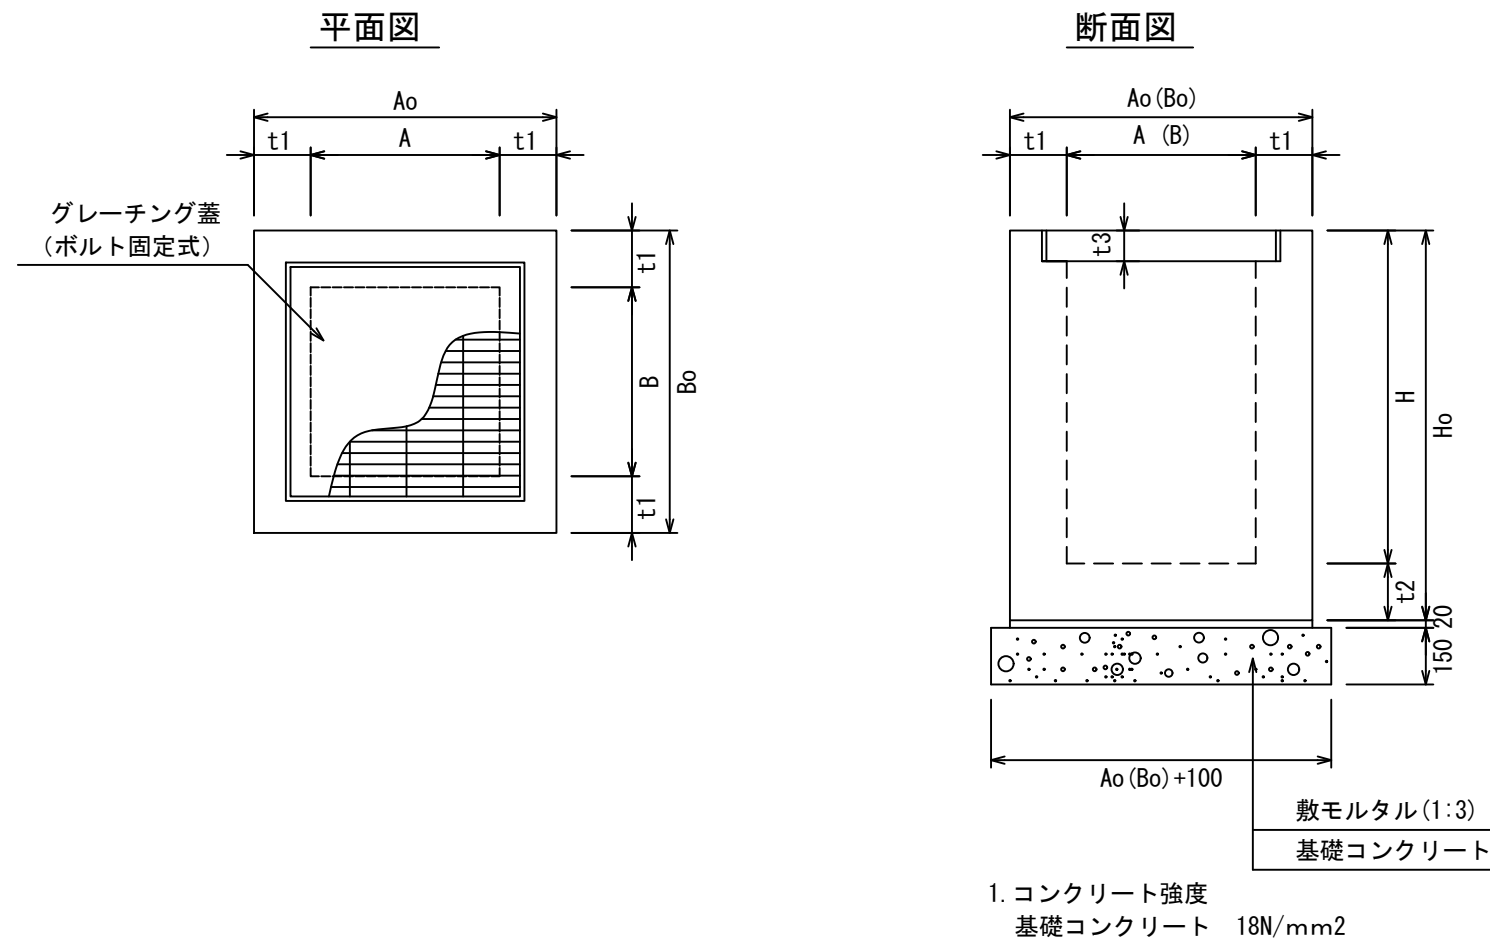

PC柵(グレーチングタイプ)

S=1/20

500-1000サイズ ※底板無し

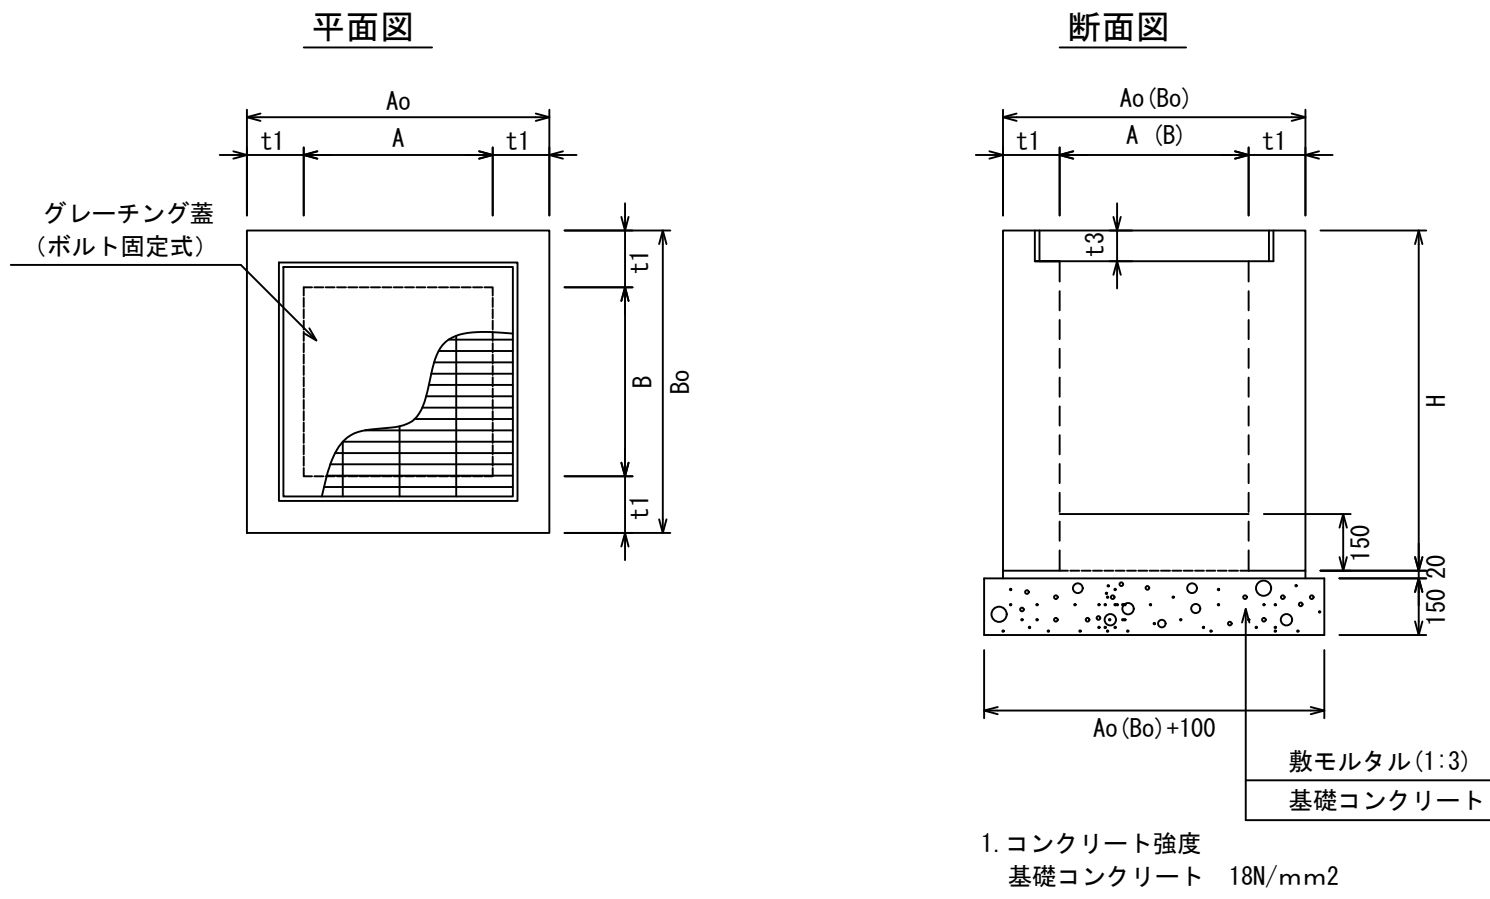

寸法表 500-700サイズ

概要	呼び名 (A×B×H)	寸法(mm)									参考重量 (kg)
		A	B	H	Ao	Bo	Ho	t1	t2	t3	
	500×500×500	500	500	500	800	800	650	150	150	81	656
	500×500×600			600			750				747
	500×500×700			700			850				839
	500×500×800			800			950				931
	500×500×900			900			1050				1022
	500×500×1000			1000			1150				1114
	500×500×1100			1100			1250				1206
	500×500×1200			1200			1350				1297
	500×500×1300			1300			1450				1389
	500×500×1400			1400			1550				1481
	500×500×1500			1500			1650				1572
	500×500×1600			1600			1750				1664
	500×500×1700			1700			1850				1755
	500×500×1800			1800			1950				1847
	500×500×1900			1900			2050				1938
	500×500×2000			2000			2150				2030
	600×600×600	600	600	600	900	900	750	150	150	91	881
	600×600×700			700			850				987
	600×600×800			800			950				1092
	600×600×900			900			1050				1198
	600×600×1000			1000			1150				1304
	600×600×1100			1100			1250				1410
	600×600×1200			1200			1350				1515
	600×600×1300			1300			1450				1621
	600×600×1400			1400			1550				1727
	600×600×1500			1500			1650				1833
	600×600×1600			1600			1750				1938
	600×600×1700			1700			1850				2044
	600×600×1800			1800			1950				2150
	600×600×1900			1900			2050				2255
	600×600×2000			2000			2150				2361
	700×700×600	700	700	600	1000	1000	750	150	150	91	1024
	700×700×700			700			850				1144
	700×700×800			800			950				1264
	700×700×900			900			1050				1384
	700×700×1000			1000			1150				1504
	700×700×1100			1100			1250				1624
	700×700×1200			1200			1350				1744
	700×700×1300			1300			1450				1864
	700×700×1400			1400			1550				1984
	700×700×1500			1500			1650				2103
	700×700×1600			1600			1750				2223
	700×700×1700			1700			1850				2342
	700×700×1800			1800			1950				2462
	700×700×1900			1900			2050				2582
	700×700×2000			2000			2150				2702

1. 活荷重は、一般車両のT-25する
2. 適用欄に印を付けたものが、本工事使用タイプである

寸法表 800-1000サイズ

概要	呼び名 (A×B×H)	寸法(mm)									参考重量 (kg)
		A	B	H	Ao	Bo	Ho	t1	t2	t3	
	800×800×600	800	800	600	1100	1100	750	150	150	106	1165
	800×800×700			700			850				1299
	800×800×800			800			950				1433
	800×800×900			900			1050				1567
	800×800×1000			1000			1150				1701
	800×800×1100			1100			1250				1835
	800×800×1200			1200			1350				1969
	800×800×1300			1300			1450				2103
	800×800×1400			1400			1550				2237
	800×800×1500			1500			1650				2371
	800×800×1600			1600			1750				2505
	800×800×1700			1700			1850				2639
	800×800×1800			1800			1950				2773
	800×800×1900			1900			2050				2907
	800×800×2000			2000			2150				3041
	900×900×600	900	900	600	1300	1300	750	200	150	106	1805
	900×900×700			700			850				1986
	900×900×800			800			950				2193
	900×900×900			900			1050				2400
	900×900×1000			1000			1150				2606
	900×900×1100			1100			1250				2813
	900×900×1200			1200			1350				3020
	900×900×1300			1300			1450				3227
	900×900×1400			1400			1550				3434
	900×900×1500			1500			1650				3640
	900×900×1600			1600			1750				3848
	900×900×1700			1700			1850				4054
	900×900×1800			1800			1950				4261
	900×900×1900			1900			2050				4468
	900×900×2000			2000			2150				4675
	1000×1000×600	1000	1000	600	1400	1400	750	200	150	116	1963
	1000×1000×700			700			850				2189
	1000×1000×800			800			950				2415
	1000×1000×900			900			1050				2640
	1000×1000×1000			1000			1150				2866
	1000×1000×1100			1100			1250				3091
	1000×1000×1200			1200			1350				3317
	1000×1000×1300			1300			1450				3543
	1000×1000×1400			1400			1550				3768
	1000×1000×1500			1500			1650				3994
	1000×1000×1600			1600			1750				4220
	1000×1000×1700			1700			1850				4445
	1000×1000×1800			1800			1950				4671
	1000×1000×1900			1900			2050				4896
	1000×1000×2000			2000			2150				5122


1. 活荷重は、一般車両のT-25する
2. 適用欄に印を付けたものが、本工事使用タイプである

寸法表 500-700サイズ

換要	呼び名 (A×B×H)	寸法 (mm)								参考重量 (kg)
		A	B	H	Ao	Bo	t1	t3		
	500 × 500 × 500	500	500	500	800	800	150	81	430	
	500 × 500 × 600			600					522	
	500 × 500 × 700			700					613	
	500 × 500 × 800			800					705	
	500 × 500 × 900			900					797	
	500 × 500 × 1000			1000					888	
	500 × 500 × 1100			1100					980	
	500 × 500 × 1200			1200					1071	
	500 × 500 × 1300			1300					1163	
	500 × 500 × 1400			1400					1255	
	500 × 500 × 1500			1500					1348	
	500 × 500 × 1600			1600					1436	
	500 × 500 × 1700	1700	1530							
	500 × 500 × 1800	1800	1621							
	500 × 500 × 1900	1900	1713							
	500 × 500 × 2000	2000	1805							
	600 × 600 × 600	600	600	600	900	900	150	91	595	
	600 × 600 × 700			700					701	
	600 × 600 × 800			800					807	
	600 × 600 × 900			900					913	
	600 × 600 × 1000			1000					1018	
	600 × 600 × 1100			1100					1124	
	600 × 600 × 1200			1200					1230	
	600 × 600 × 1300			1300					1336	
	600 × 600 × 1400			1400					1442	
	600 × 600 × 1500			1500					1548	
	600 × 600 × 1600			1600					1653	
	600 × 600 × 1700			1700					1758	
	600 × 600 × 1800	1800	1864							
	600 × 600 × 1900	1900	1970							
	600 × 600 × 2000	2000	2076							
	700 × 700 × 600	700	700	600	1000	1000	150	91	672	
	700 × 700 × 700			700					792	
	700 × 700 × 800			800					912	
	700 × 700 × 900			900					1031	
	700 × 700 × 1000			1000					1151	
	700 × 700 × 1100			1100					1271	
	700 × 700 × 1200			1200					1391	
	700 × 700 × 1300			1300					1511	
	700 × 700 × 1400			1400					1631	
	700 × 700 × 1500			1500					1750	
	700 × 700 × 1600			1600					1870	
	700 × 700 × 1700			1700					1990	
	700 × 700 × 1800	1800	2110							
	700 × 700 × 1900	1900	2230							
	700 × 700 × 2000	2000	2350							


PC柵500×500構造図

PC柵500×500×500
S=1：20

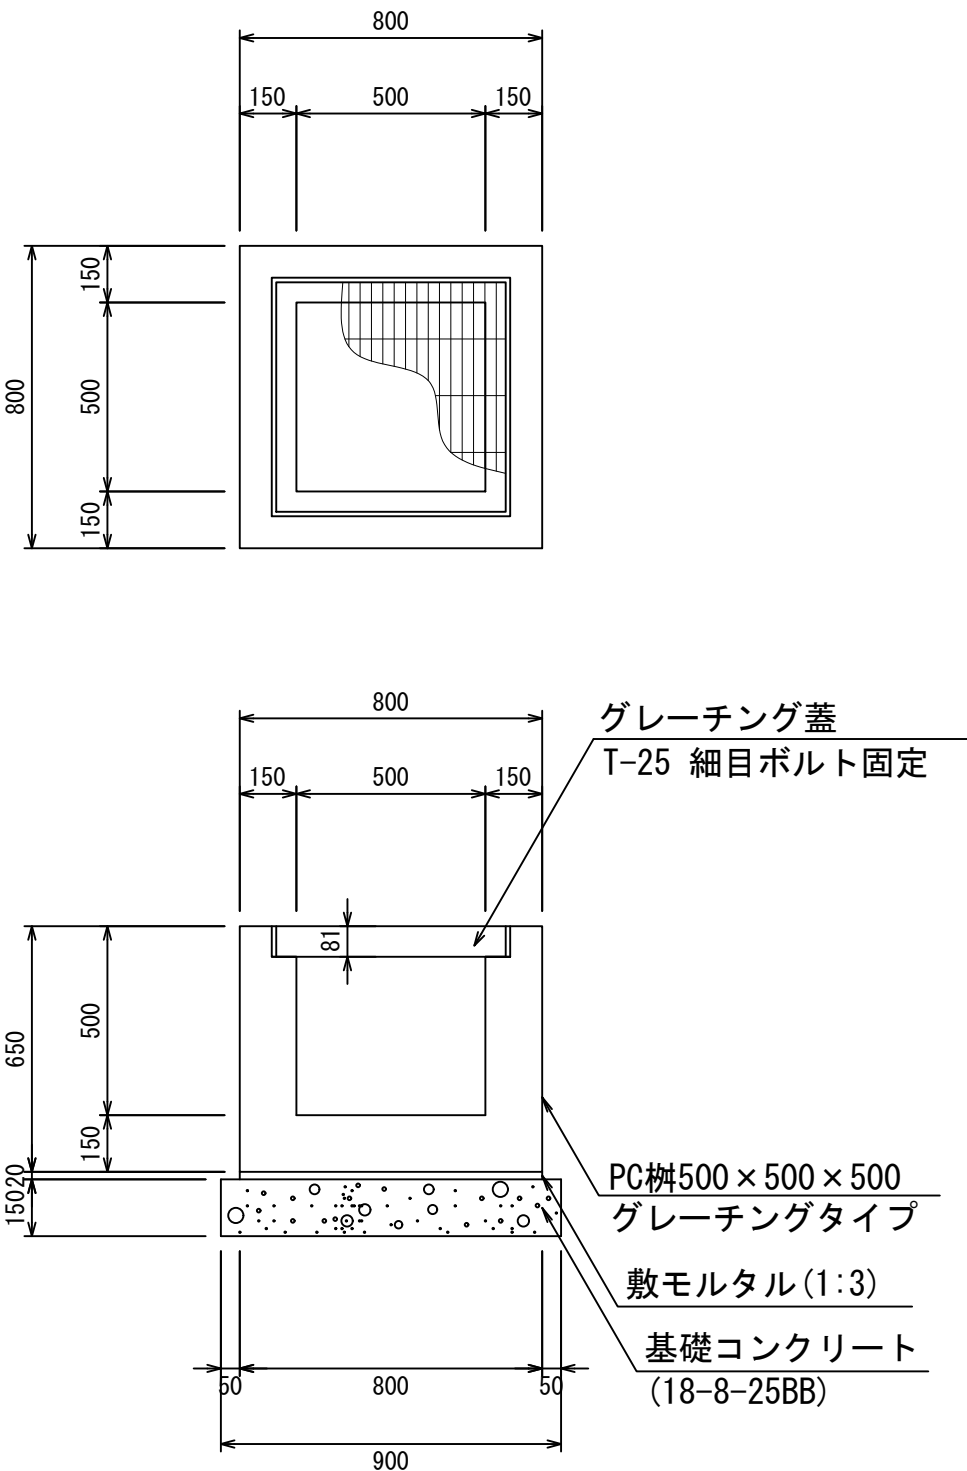


材料表 1箇所当り				
名 称	規 格	単位	数 量	摘 要
PC柵	500×500×500	個	1.00	
敷モルタル	1：3	m ³	0.01	
基礎コンクリート	18-8-25BB	m ³	0.12	
同上型枠		m ²	0.54	

PC柵500×500×600
S=1：20

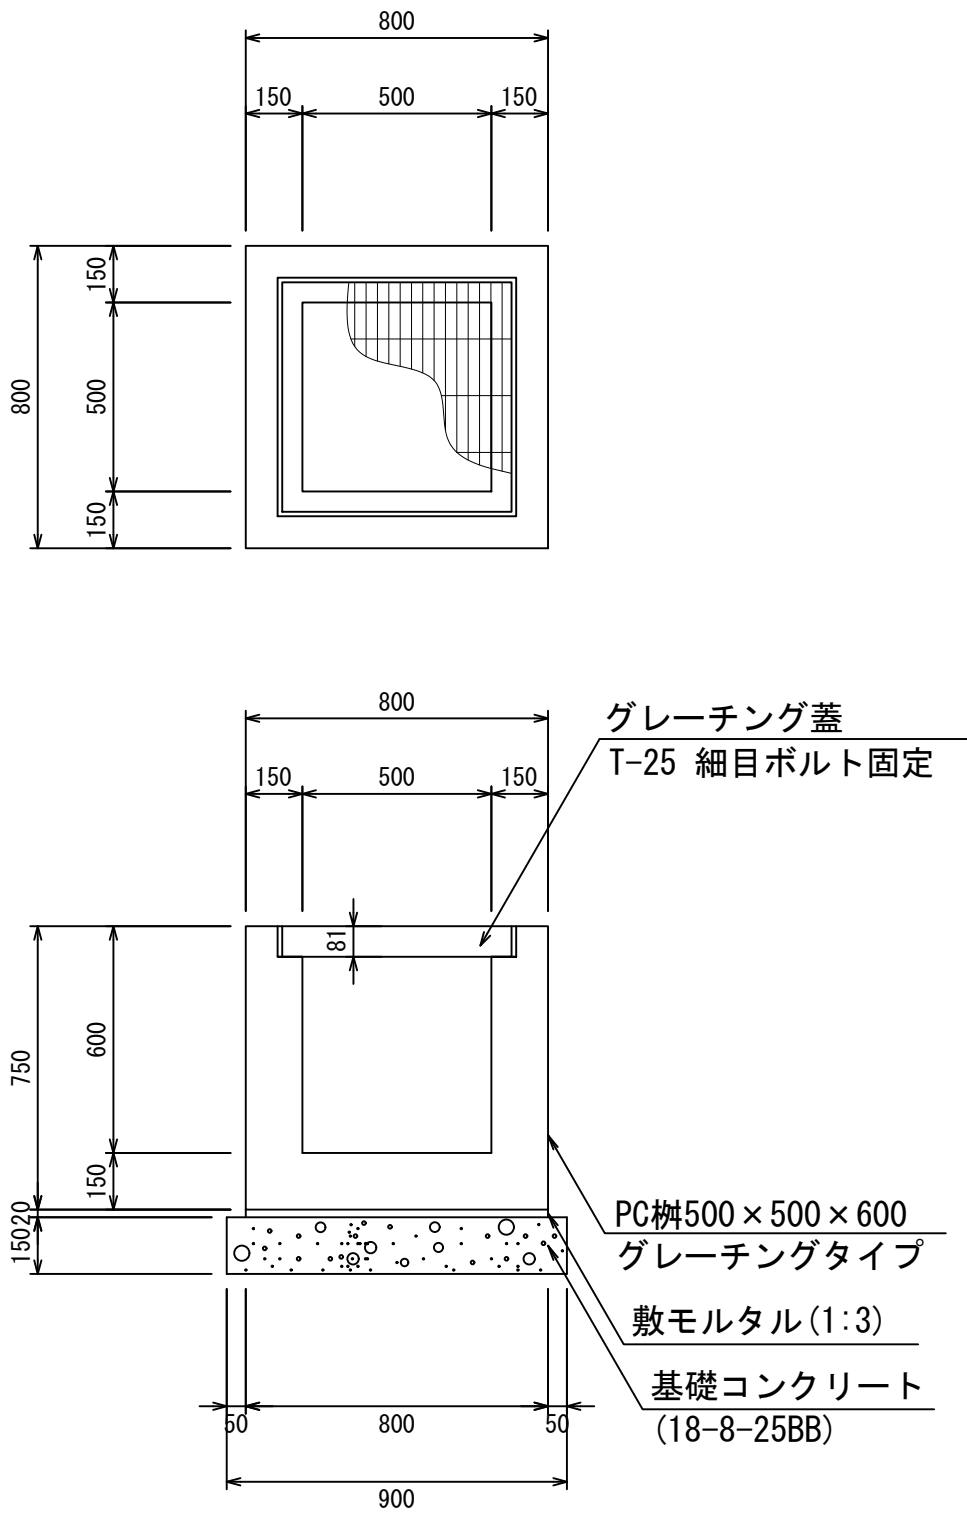


材料表 1箇所当り				
名 称	規 格	単位	数 量	摘 要
PC柵	500×500×600	個	1.00	
敷モルタル	1：3	m ³	0.01	
基礎コンクリート	18-8-25BB	m ³	0.12	
同上型枠		m ²	0.54	

PC柵500×500×700
S=1：20

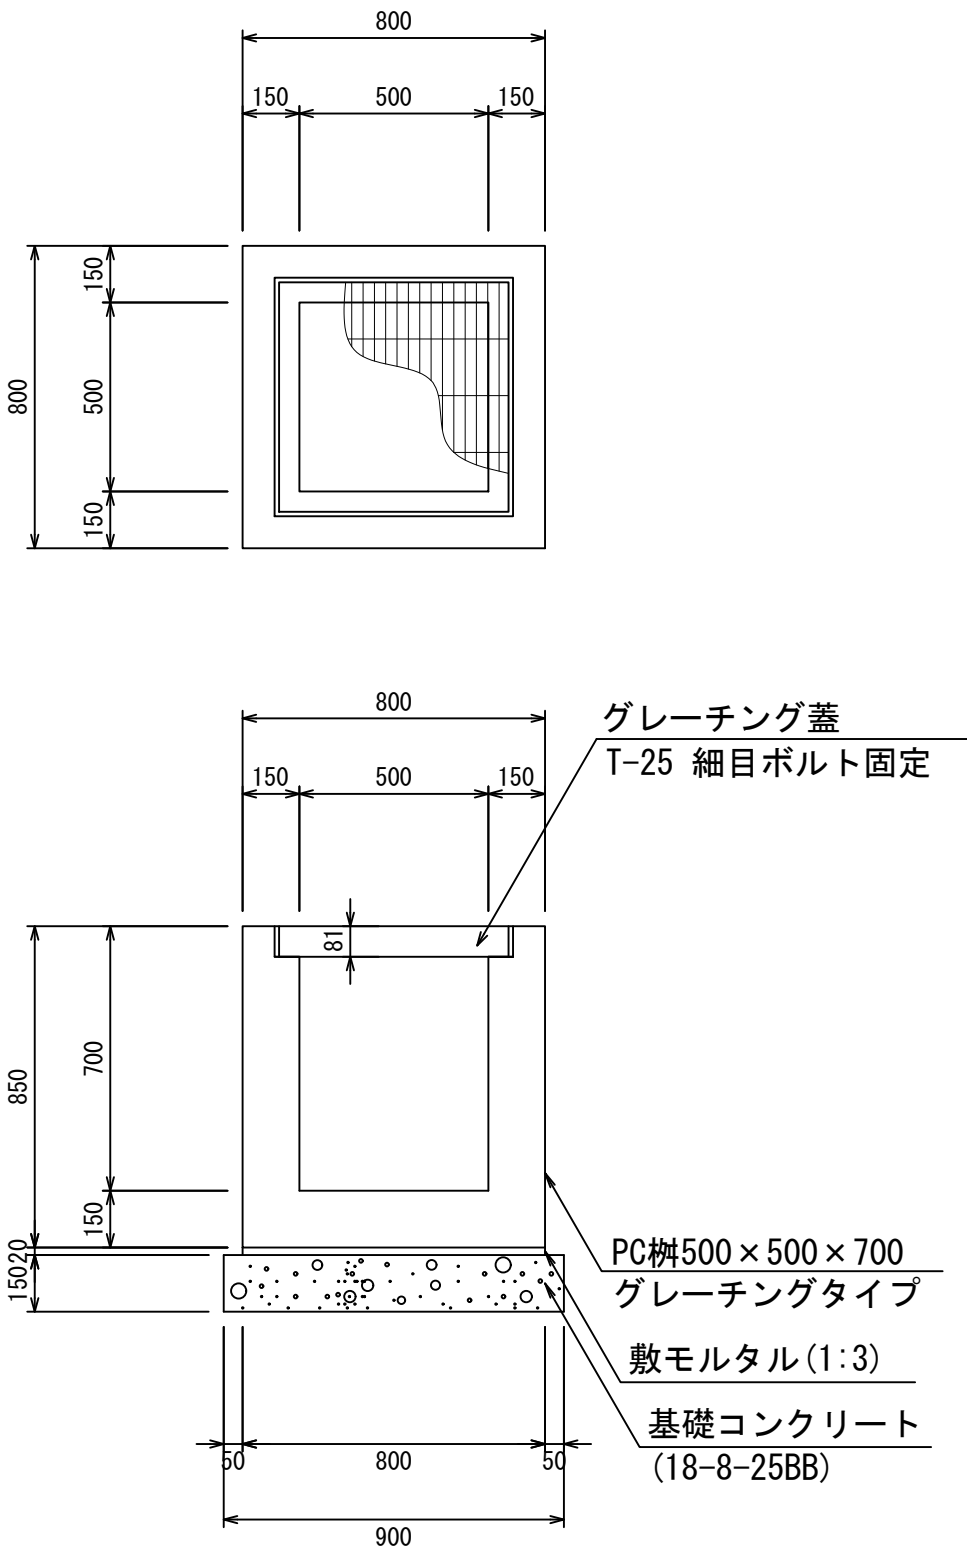

材料表 1箇所当り				
名 称	規 格	単位	数 量	摘 要
PC柵	500×500×700	個	1.00	
敷モルタル	1：3	m ³	0.01	
基礎コンクリート	18-8-25BB	m ³	0.12	
同上型枠		m ²	0.54	

PC柵500×500×800
S=1：20

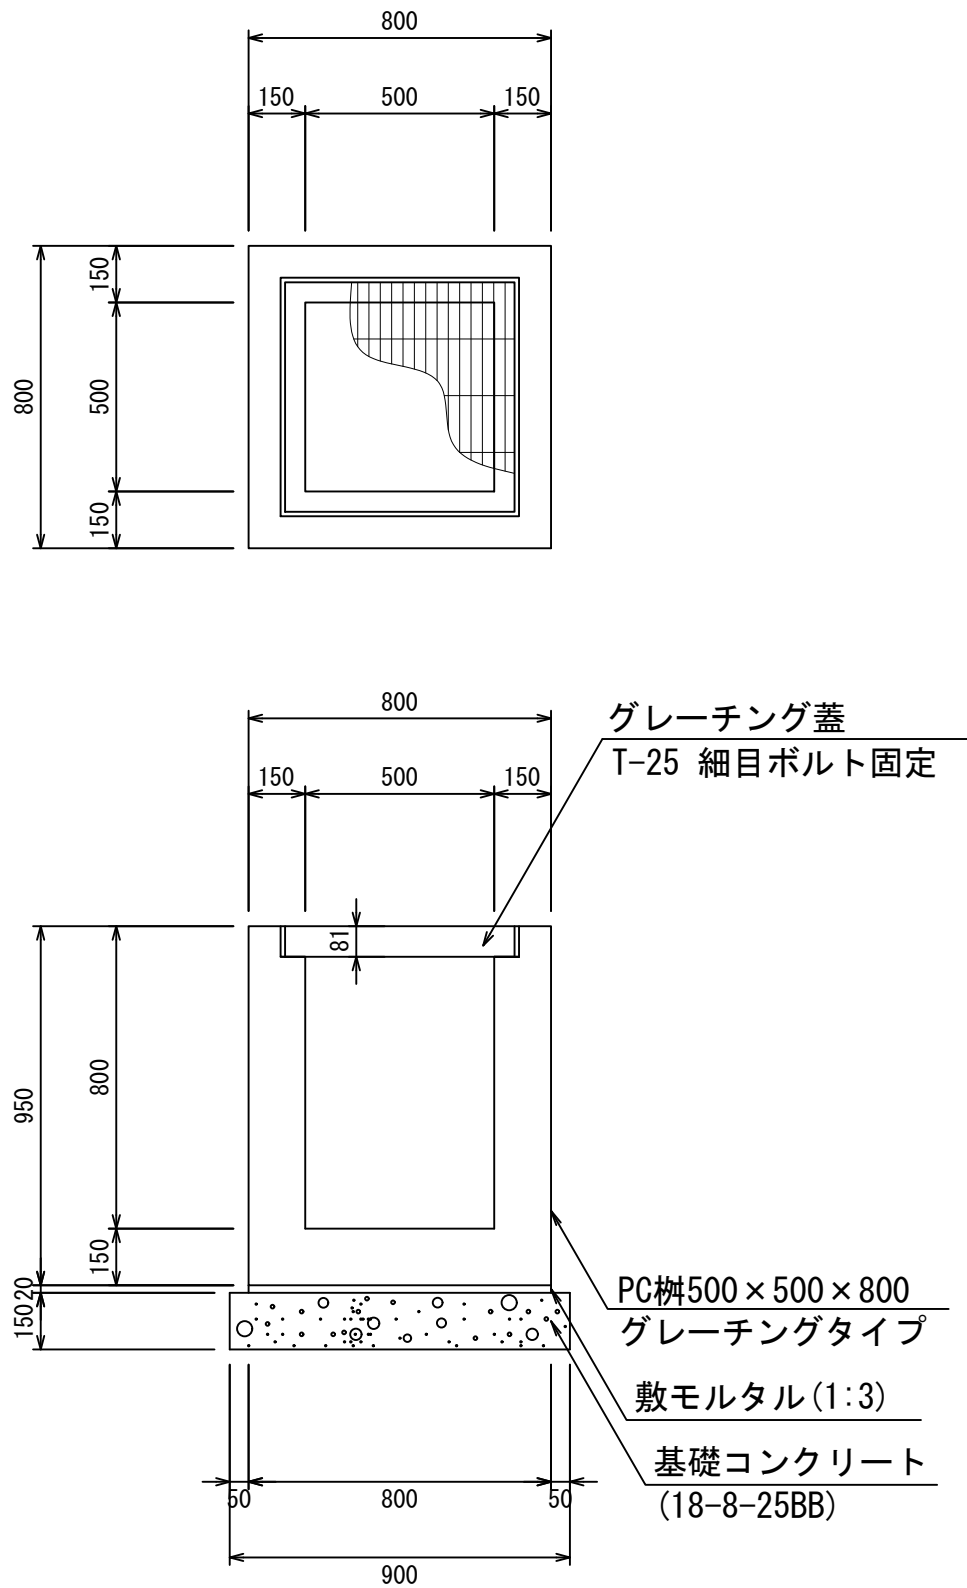


材料表 1箇所当り				
名 称	規 格	単位	数 量	摘 要
PC柵	500×500×800	個	1.00	
敷モルタル	1：3	m ³	0.01	
基礎コンクリート	18-8-25BB	m ³	0.12	
同上型枠		m ²	0.54	

- ・グレーチング蓋は、普通目、細目および、T-2、T-14、T-25があり
- ・受枠は、ボルト固定以外にも110度開閉式もあり
- ・開口は、正方形、長方形、および円形が可能
- ・背の高い場合には、グレーチングタイプ（底無）とフラットタイプを組み合わせることも可能
- ・昇降用のタラップをオプションで取付可能

図面名称	PC柵500×500構造図(1)	
縮 尺	A1 1/20	2022. 5版


PC柵500×500構造図

PC柵500×500×900
S=1：20

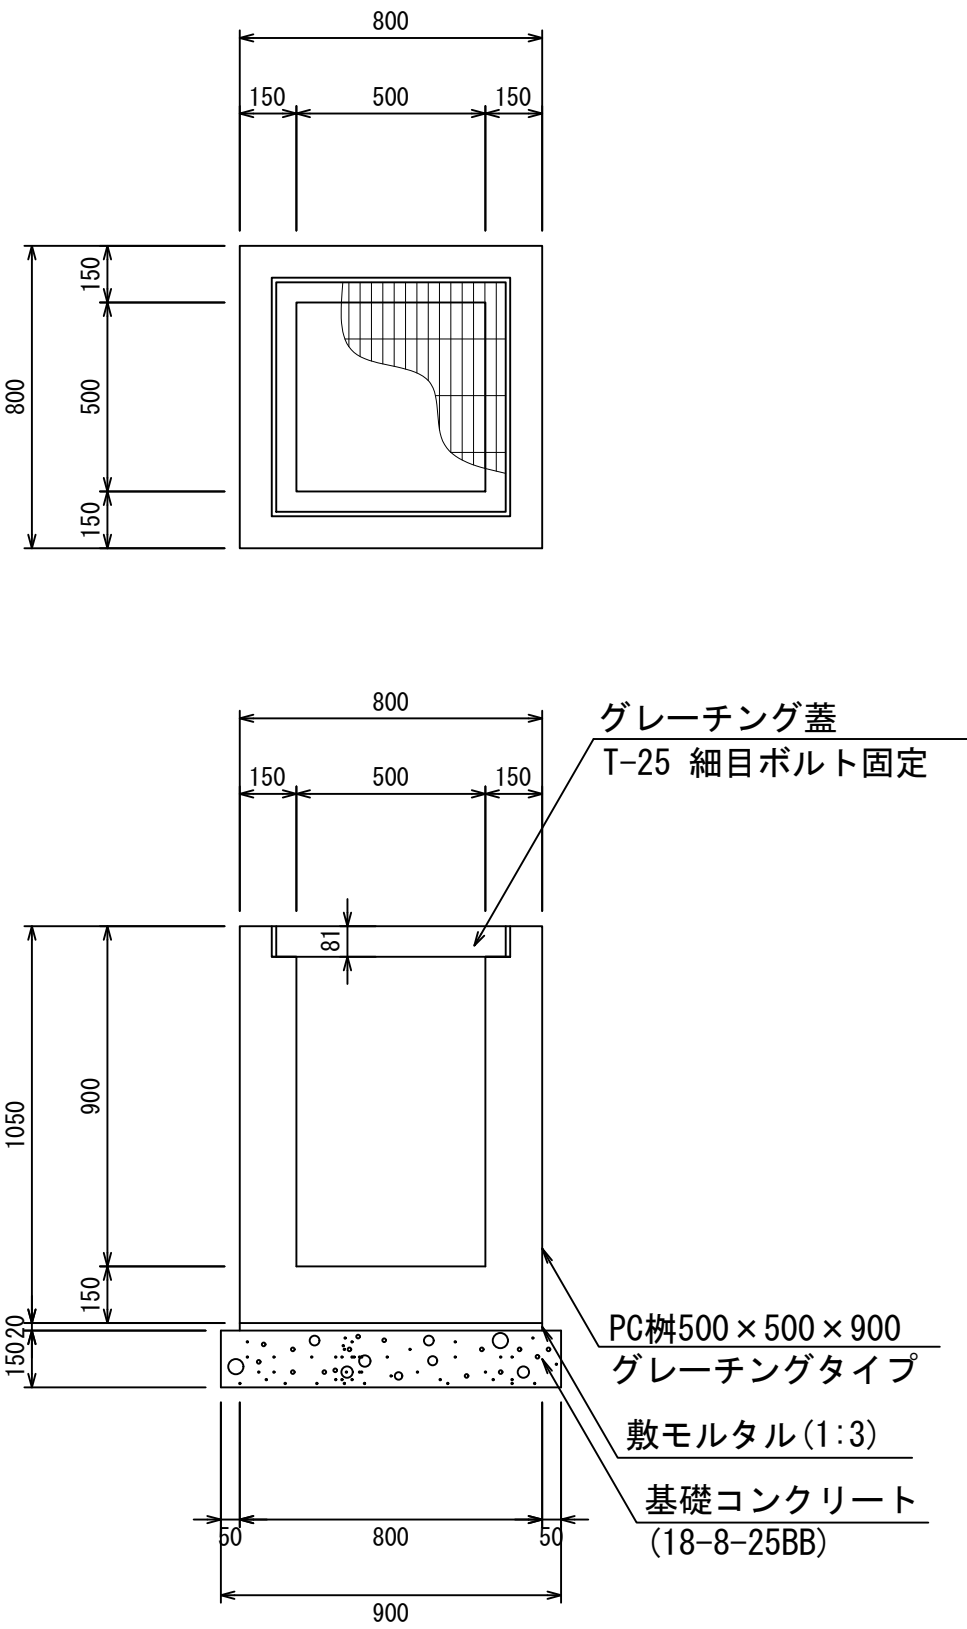


材料表 1箇所当り				
名 称	規 格	単位	数 量	摘 要
PC柵	500×500×900	個	1.00	
敷モルタル	1：3	m ³	0.01	
基礎コンクリート	18-8-25BB	m ³	0.12	
同上型枠		m ²	0.54	

PC柵500×500×1000
S=1：20

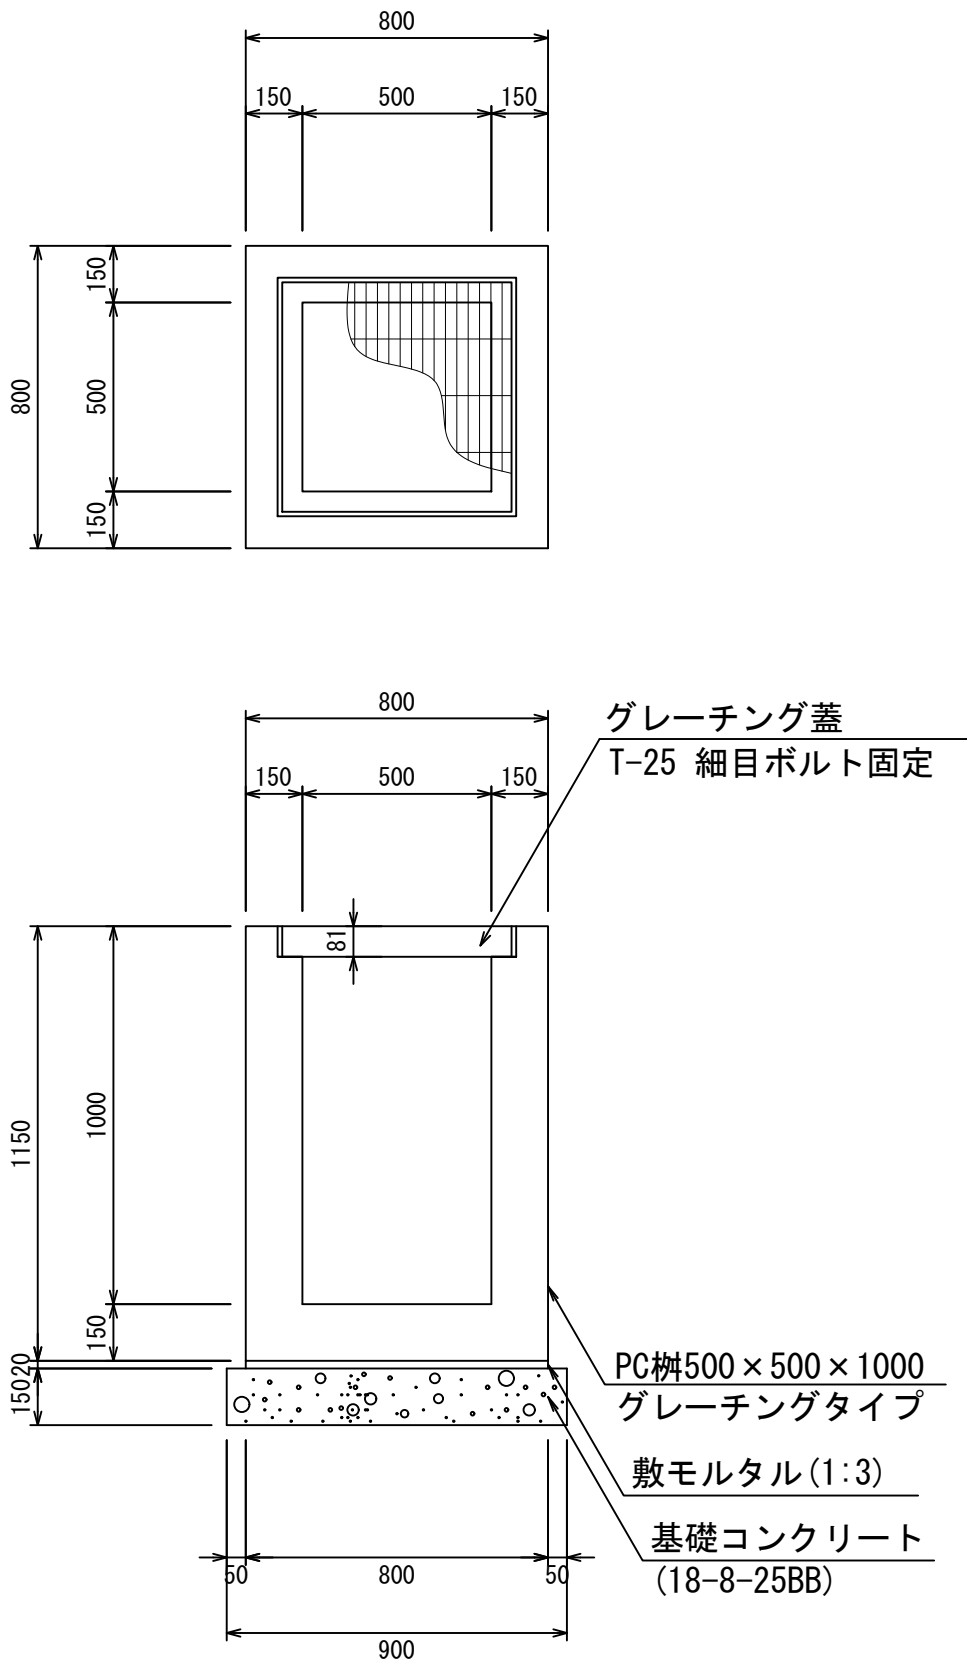


材料表 1箇所当り				
名 称	規 格	単位	数 量	摘 要
PC柵	500×500×1000	個	1.00	
敷モルタル	1：3	m ³	0.01	
基礎コンクリート	18-8-25BB	m ³	0.12	
同上型枠		m ²	0.54	

PC柵500×500×1100
S=1：20

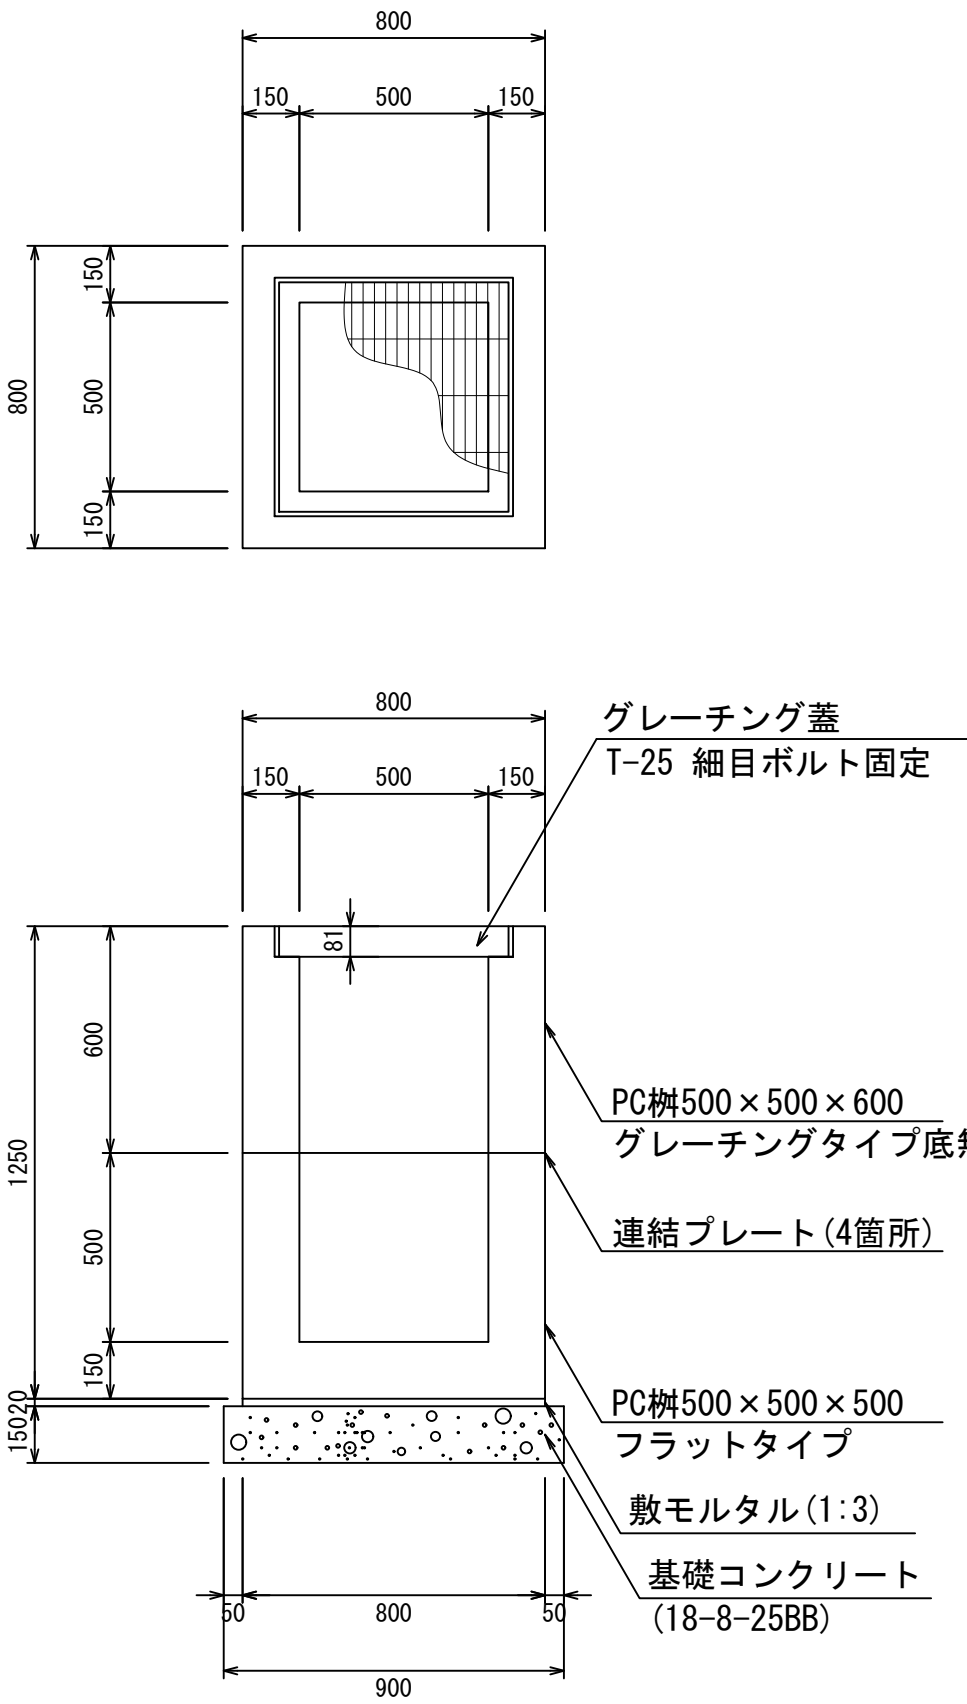

材料表 1箇所当り				
名 称	規 格	単位	数 量	摘 要
PC柵	500×500×1100	個	1.00	2分割
敷モルタル	1：3	m ³	0.01	
基礎コンクリート	18-8-25BB	m ³	0.12	
同上型枠		m ²	0.54	

PC柵500×500×1200
S=1：20

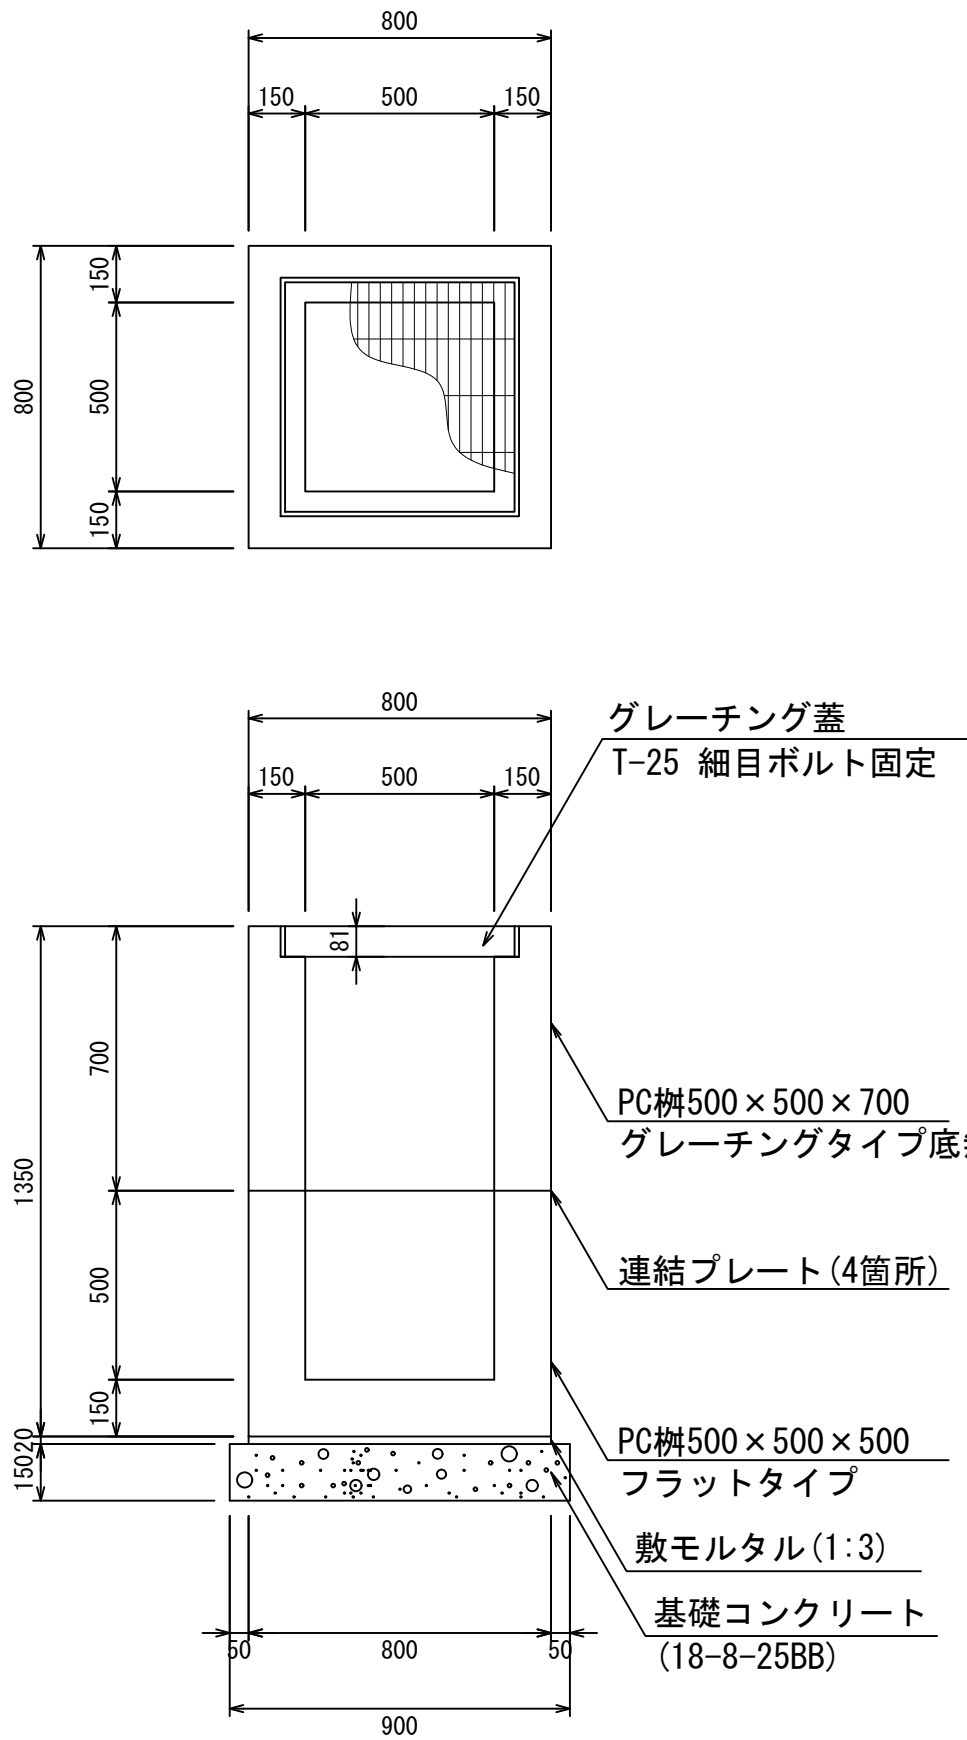


材料表 1箇所当り				
名 称	規 格	単位	数 量	摘 要
PC柵	500×500×1200	個	1.00	2分割
敷モルタル	1：3	m ³	0.01	
基礎コンクリート	18-8-25BB	m ³	0.12	
同上型枠		m ²	0.54	

- ・グレーチング蓋は、普通目、細目および、T-2、T-14、T-25があり
- ・受枠は、ボルト固定以外にも110度開閉式もあり
- ・開口は、正方形、長方形、および円形が可能
- ・背の高い場合には、グレーチングタイプ（底無）とフラットタイプを組み合わせることも可能
- ・昇降用のタラップをオプションで取付可能

図面名称	PC柵500×500構造図(2)	
縮 尺	A1 1/20	2022. 5版


PC柵500×500構造図

PC柵500×500×1300
S=1:20

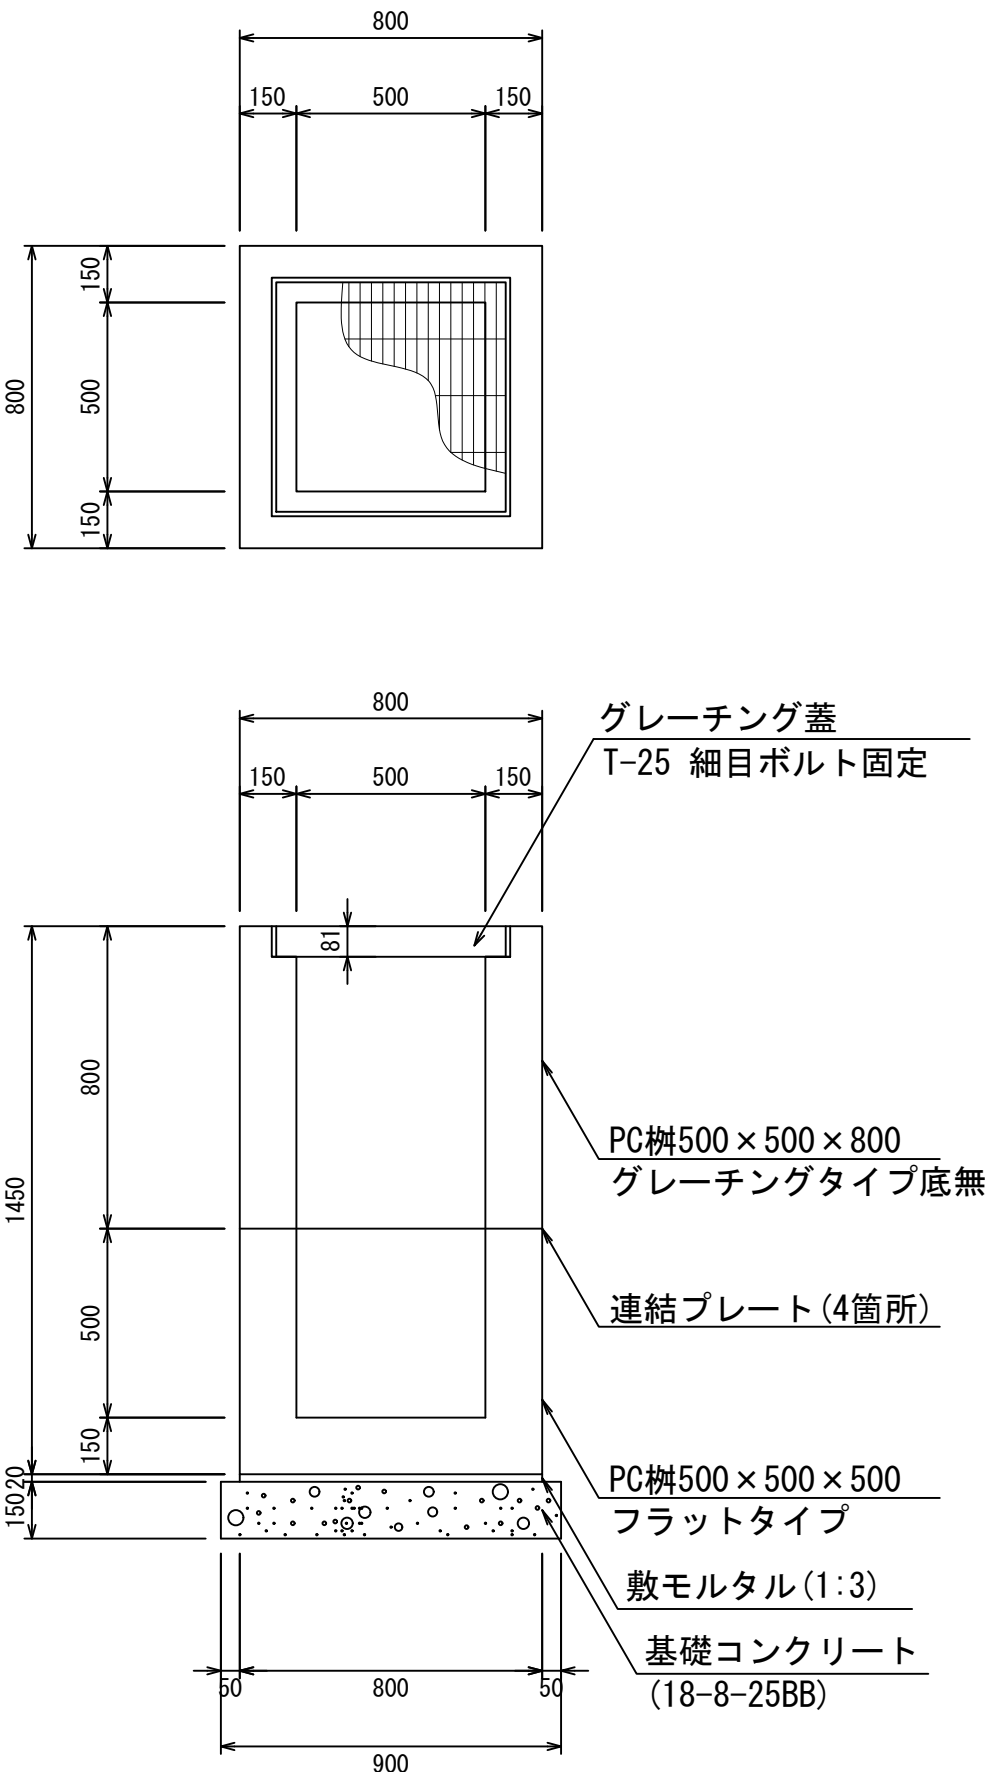


材料表 1箇所当り				
名 称	規 格	単位	数 量	摘 要
PC柵	500×500×1300	個	1.00	
敷モルタル	1:3	m ³	0.01	
基礎コンクリート	18-8-25BB	m ³	0.12	
同上型枠		m ²	0.54	

PC柵500×500×1400
S=1:20

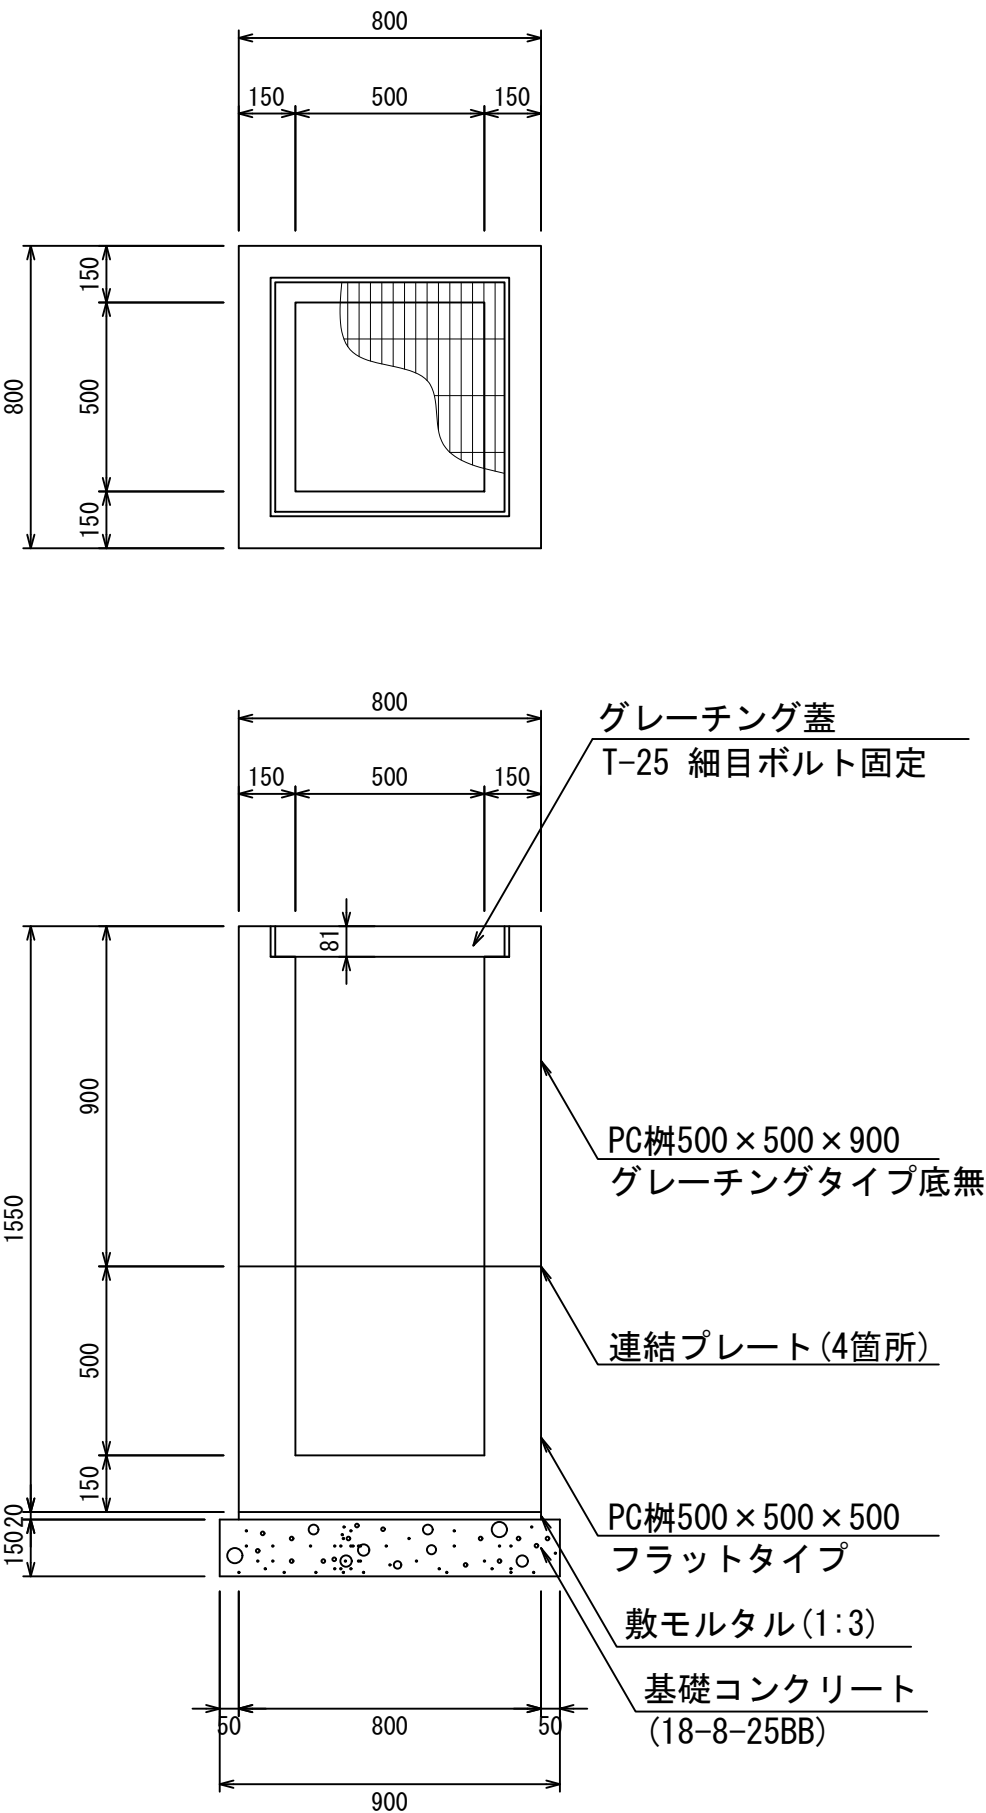


材料表 1箇所当り				
名 称	規 格	単位	数 量	摘 要
PC柵	500×500×1400	個	1.00	
敷モルタル	1:3	m ³	0.01	
基礎コンクリート	18-8-25BB	m ³	0.12	
同上型枠		m ²	0.54	

PC柵500×500×1500
S=1:20

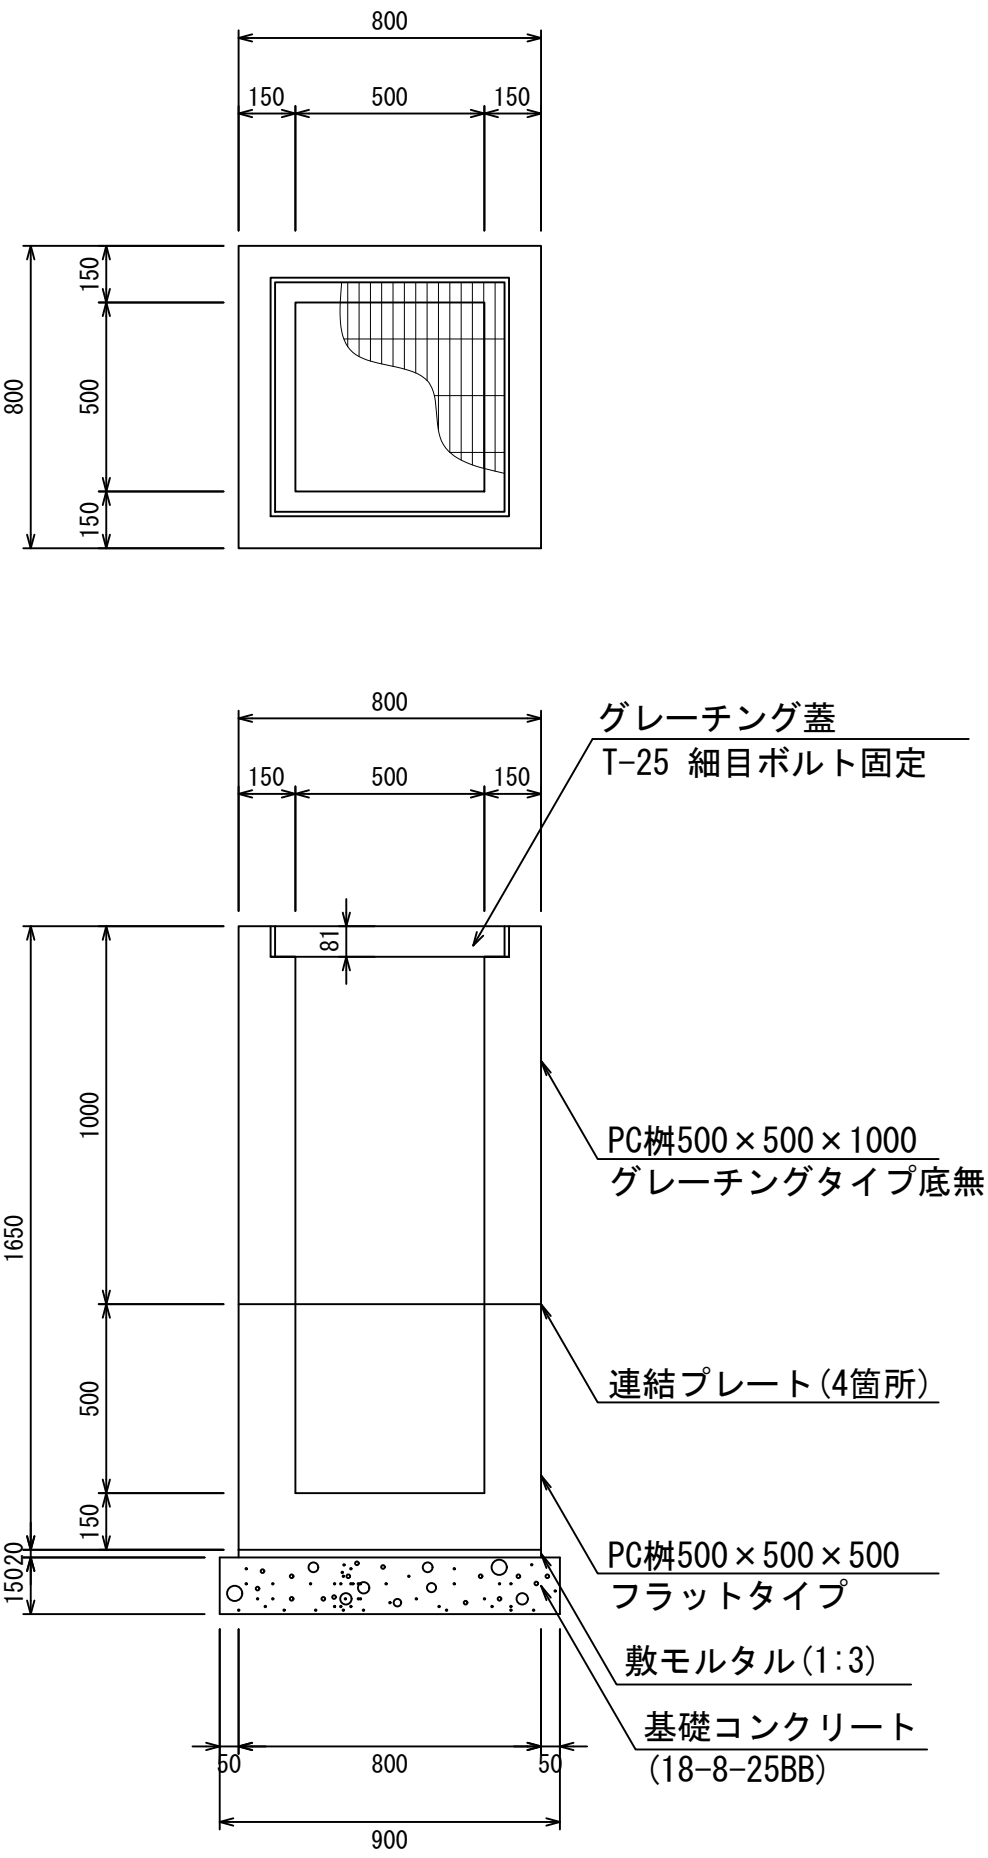

材料表 1箇所当り				
名 称	規 格	単位	数 量	摘 要
PC柵	500×500×1500	個	1.00	2分割
敷モルタル	1:3	m ³	0.01	
基礎コンクリート	18-8-25BB	m ³	0.12	
同上型枠		m ²	0.54	

PC柵500×500×1600
S=1:20

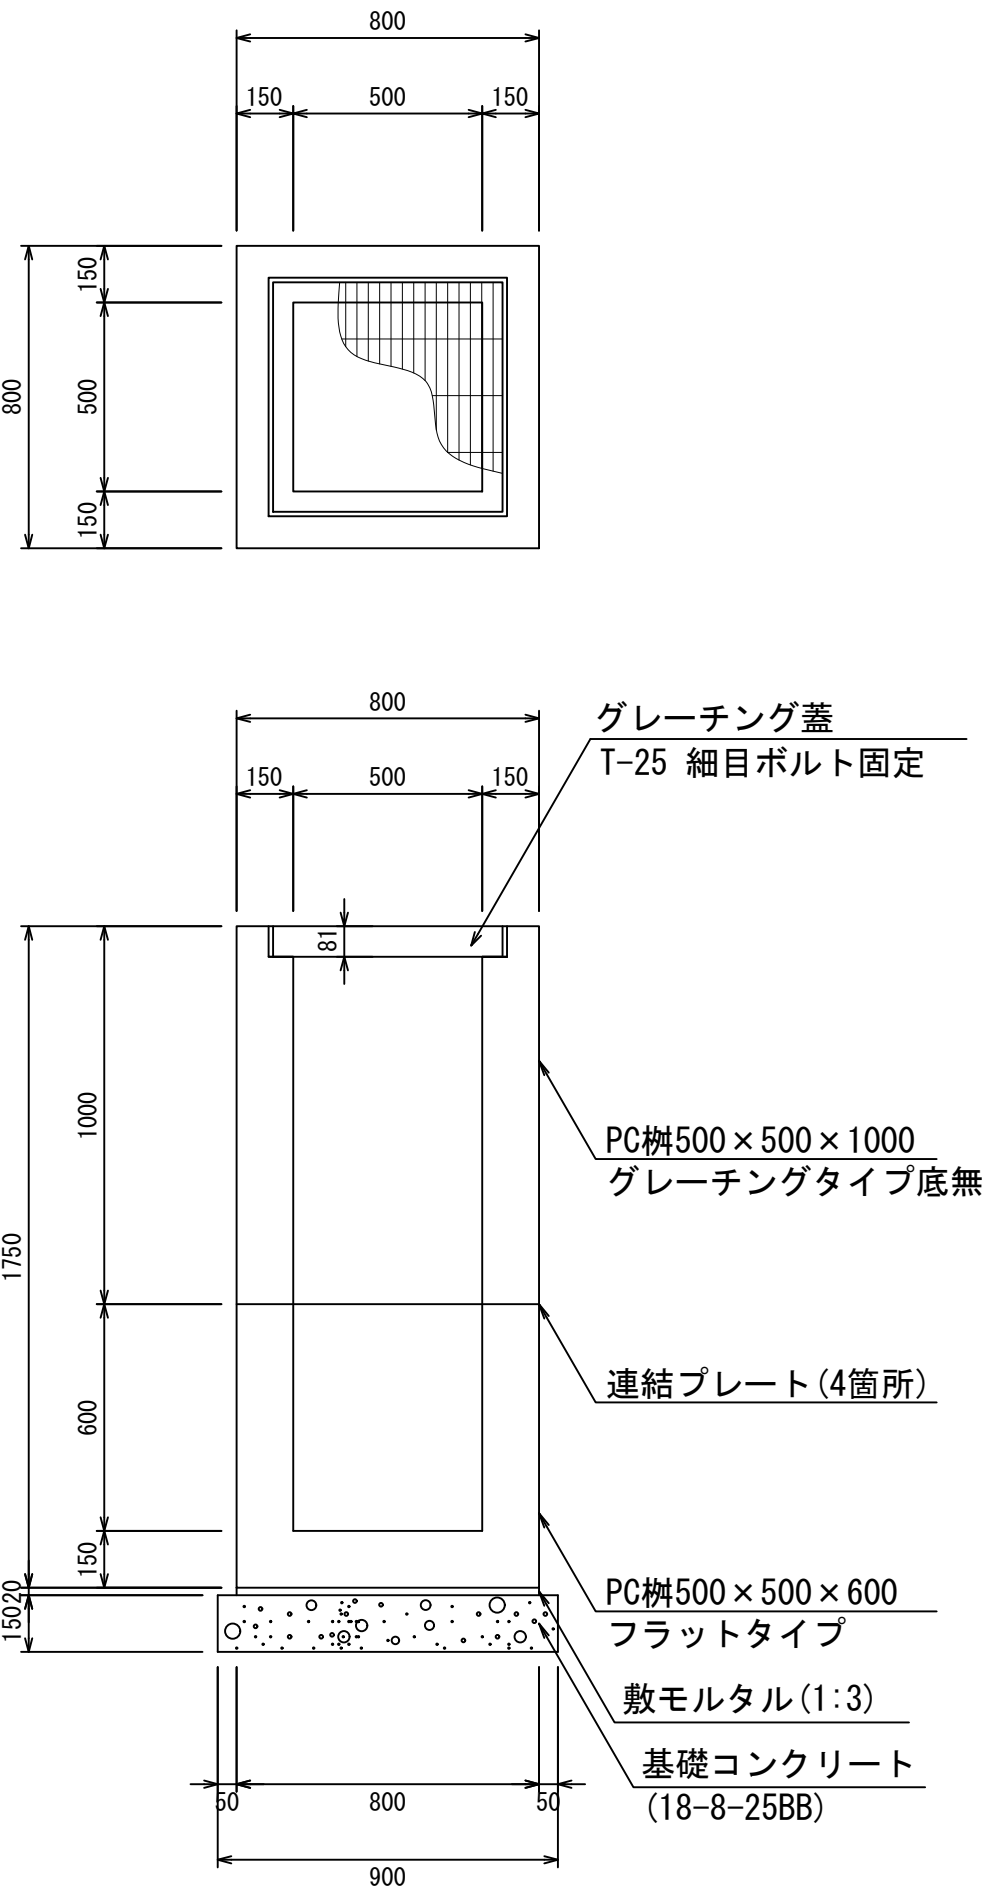


材料表 1箇所当り				
名 称	規 格	単位	数 量	摘 要
PC柵	500×500×1600	個	1.00	2分割
敷モルタル	1:3	m ³	0.01	
基礎コンクリート	18-8-25BB	m ³	0.12	
同上型枠		m ²	0.54	

- ・ グレーチング蓋は、普通目、細目および、T-2、T-14、T-25があり
- ・ 受枠は、ボルト固定以外にも110度開閉式もあり
- ・ 開口は、正方形、長方形、および円形が可能
- ・ 背の高い場合には、グレーチングタイプ（底無）とフラットタイプを組み合わせることも可能
- ・ 昇降用のタラップをオプションで取付可能

図面名称	PC柵500×500構造図(3)	
縮 尺	A1 1/20	2022.5版


PC柵500×500構造図

PC柵500×500×1700
S=1：20

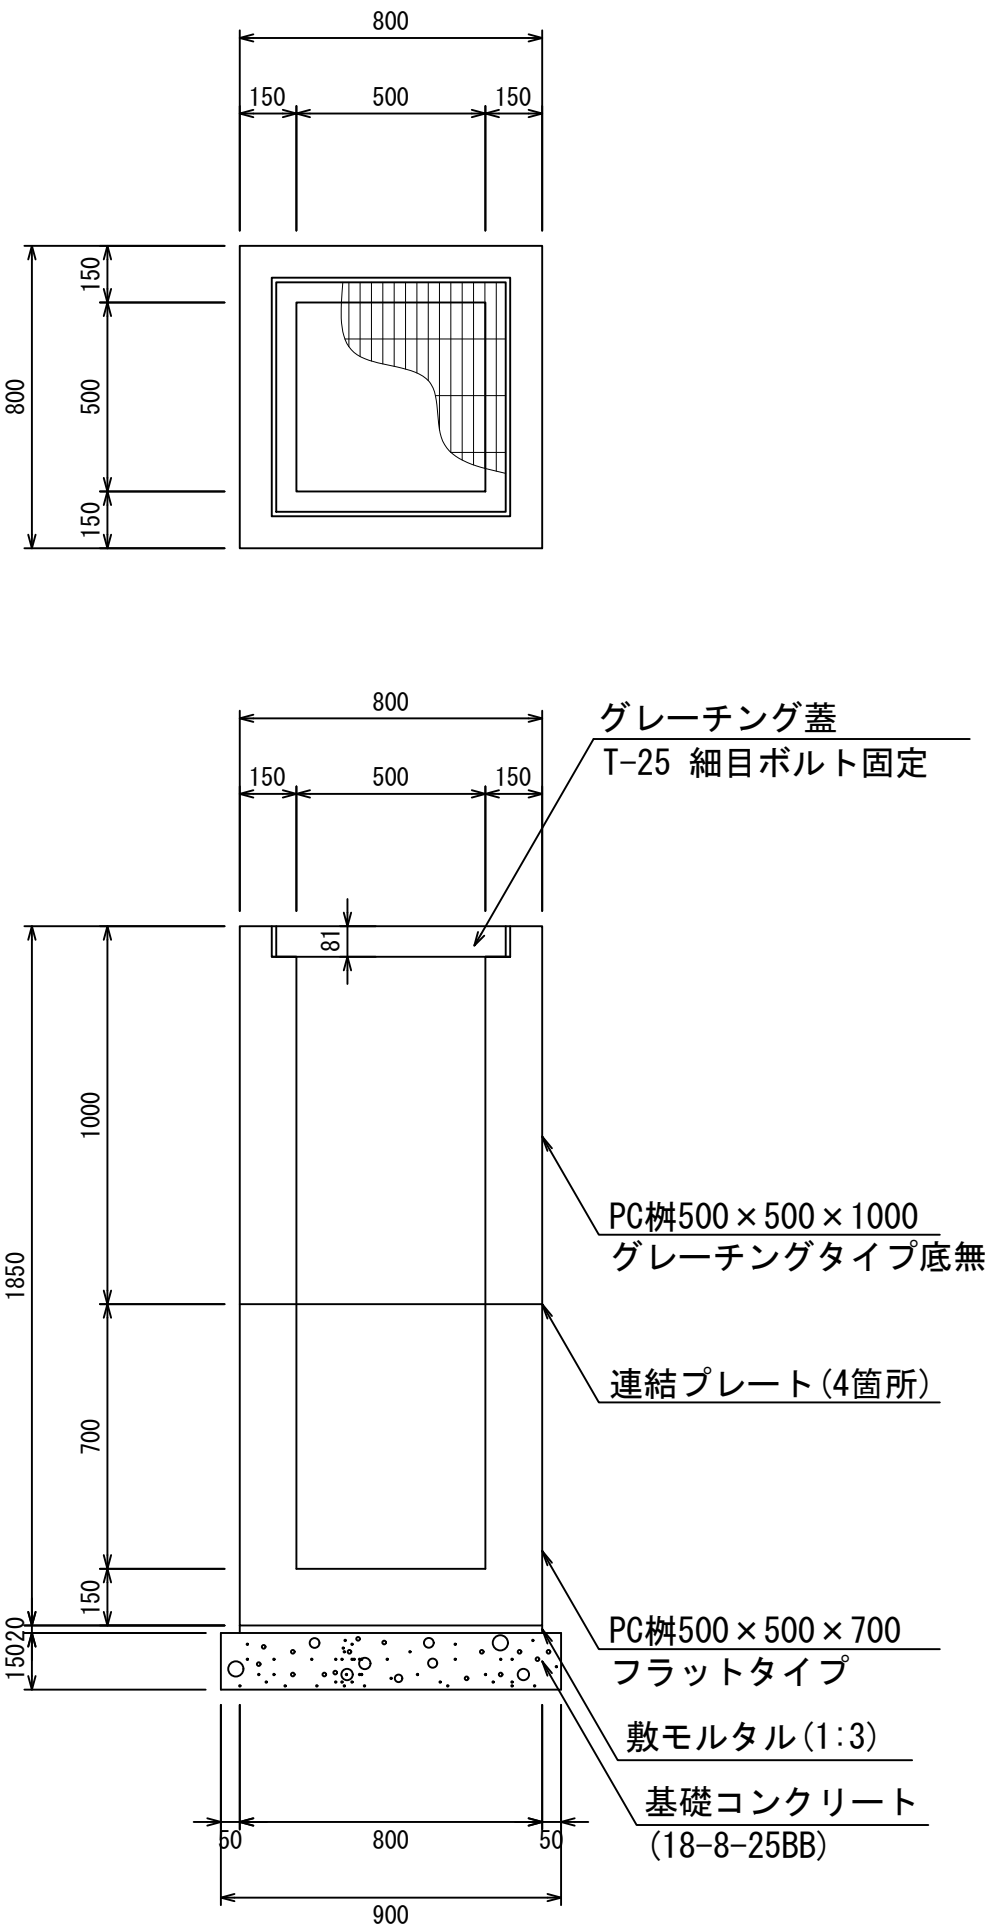


材料表					1箇所当り
名 称	規 格	単位	数 量	摘 要	
PC柵	500×500×1700	個	1.00	2分割	
敷モルタル	1：3	m ³	0.01		
基礎コンクリート	18-8-25BB	m ³	0.12		
同上型枠		m ²	0.54		

PC柵500×500×1800
S=1：20

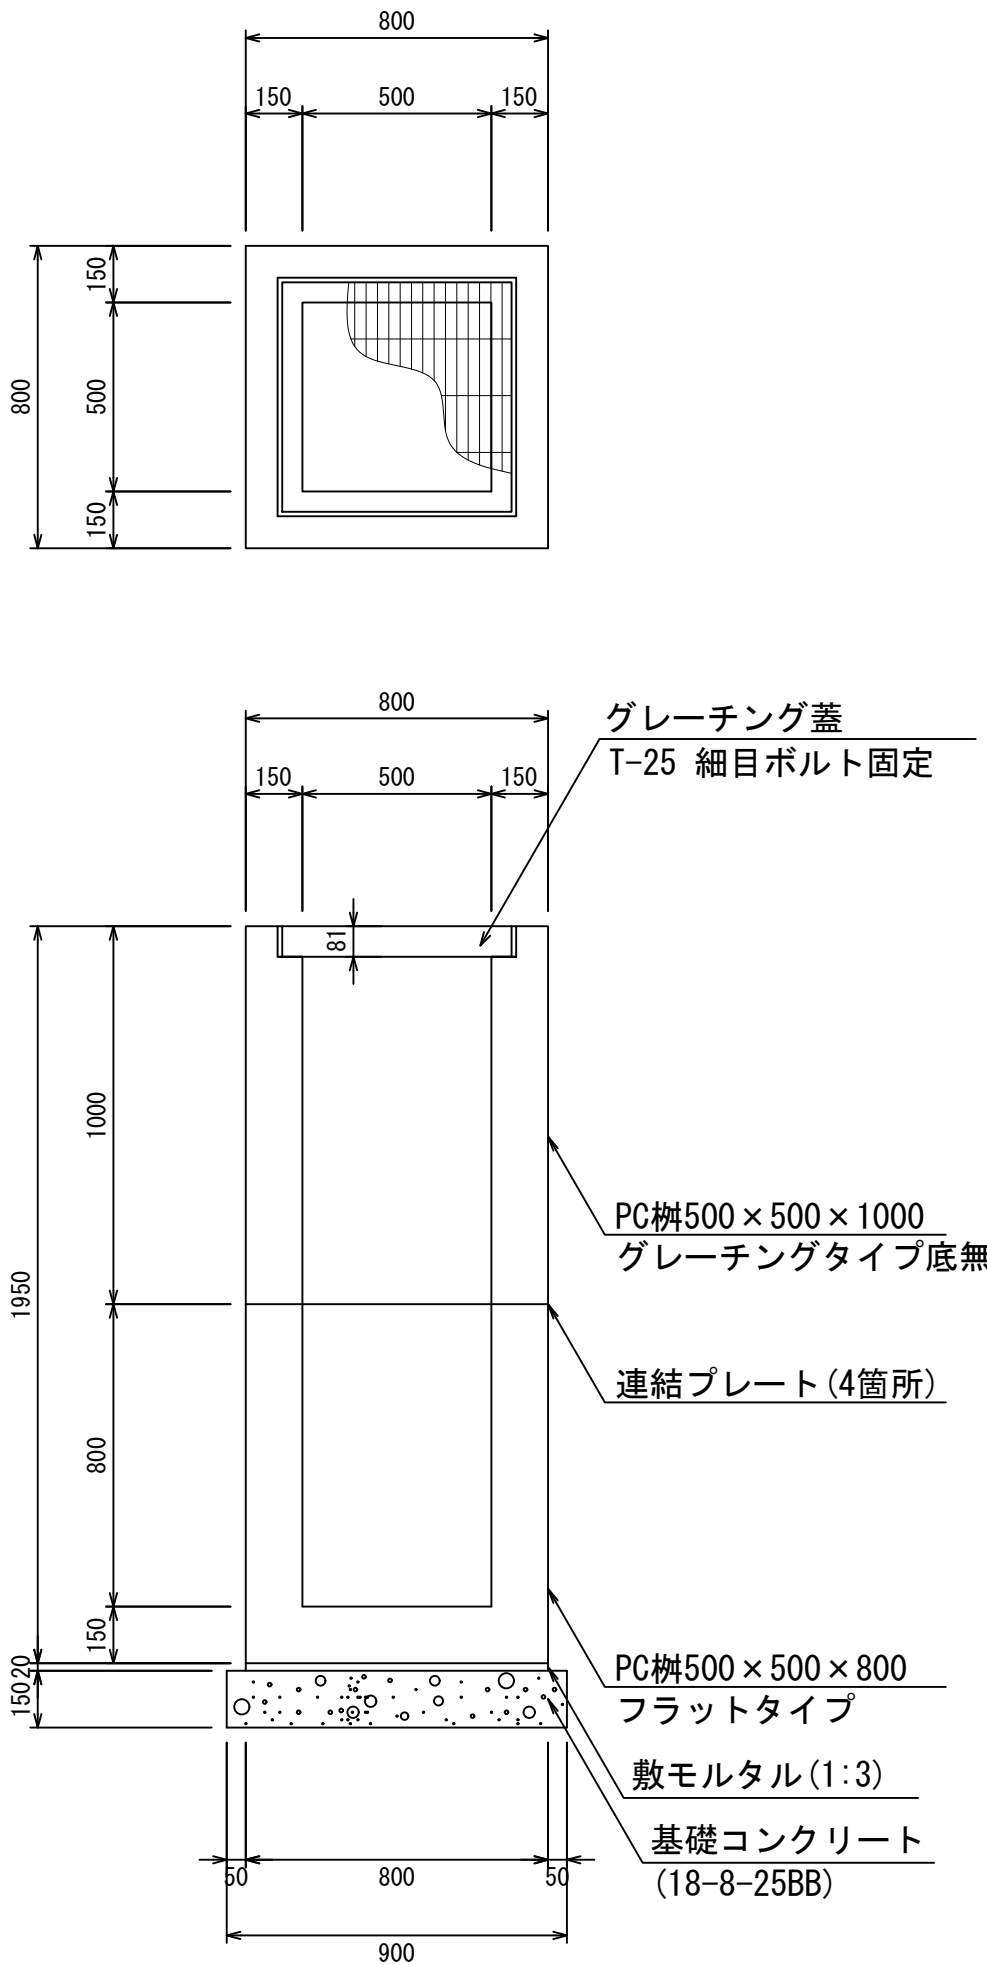


材料表					1箇所当り
名 称	規 格	単位	数 量	摘 要	
PC柵	500×500×1800	個	1.00	2分割	
敷モルタル	1：3	m ³	0.01		
基礎コンクリート	18-8-25BB	m ³	0.12		
同上型枠		m ²	0.54		

PC柵500×500×1900
S=1：20

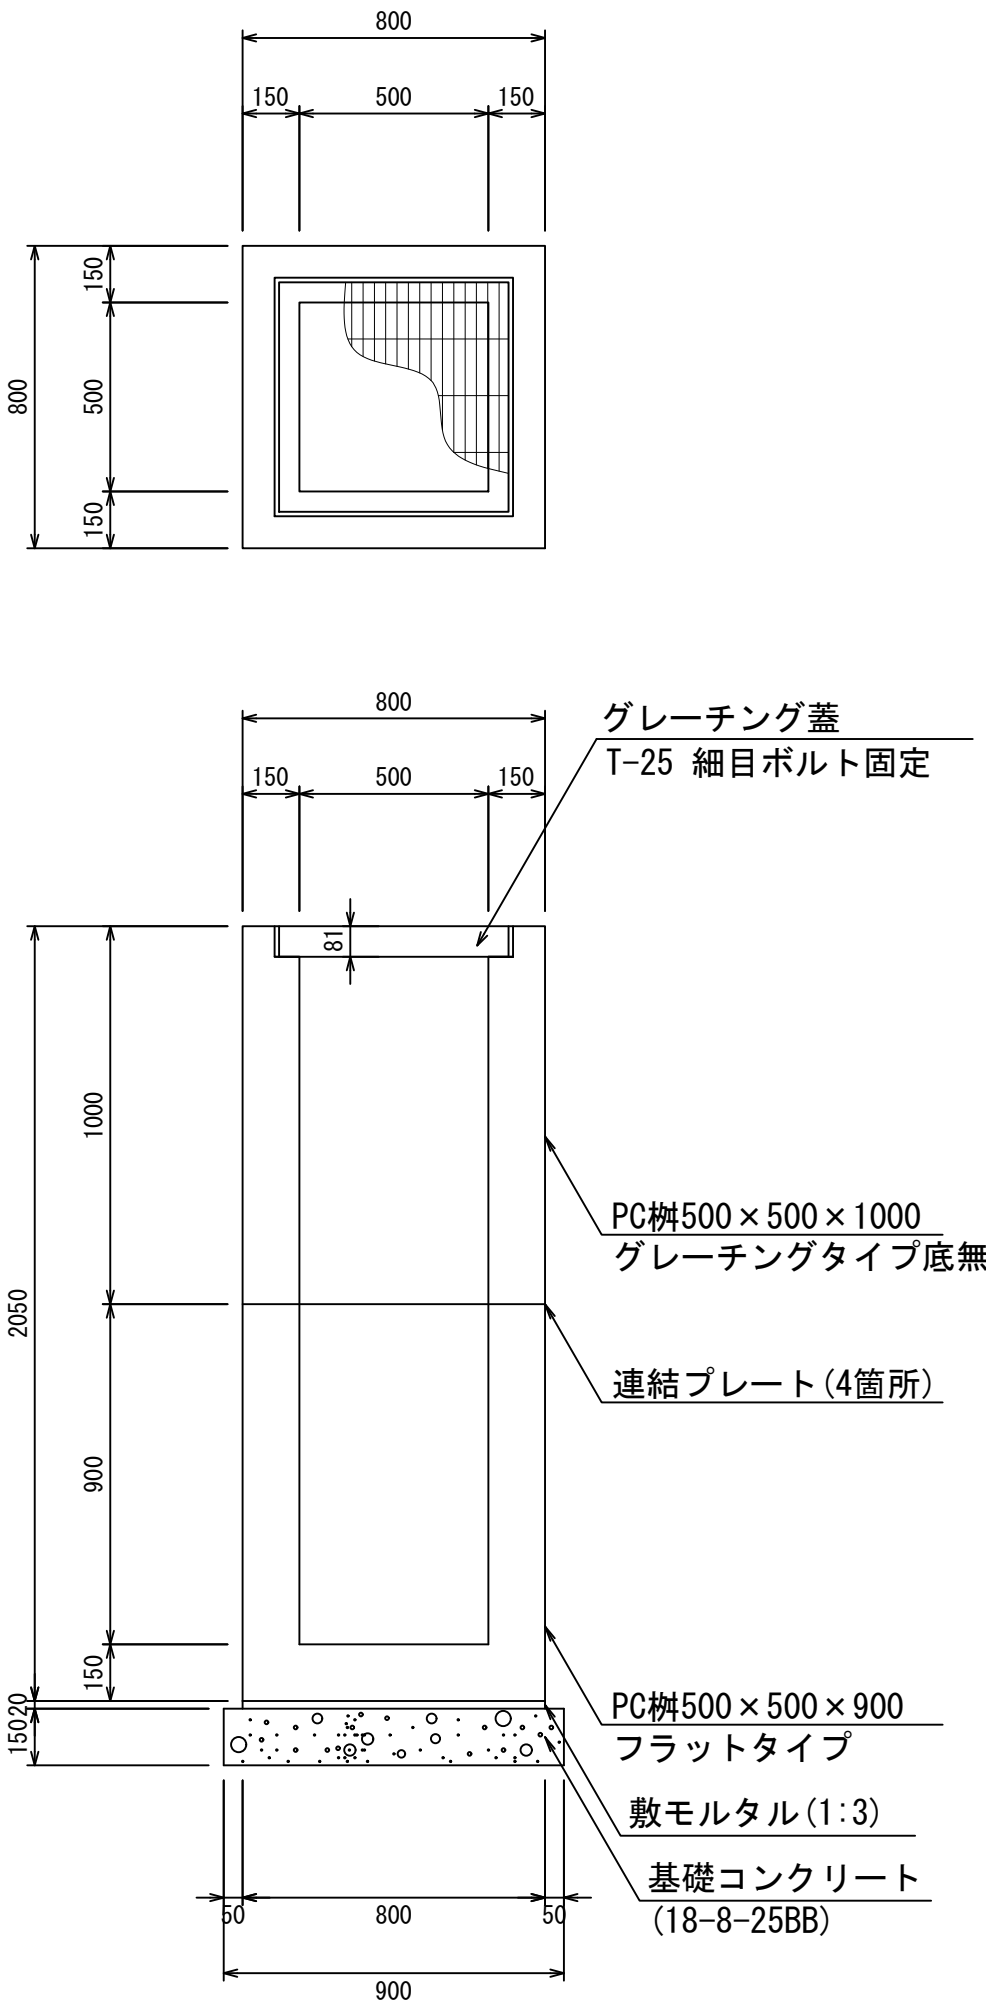

材料表					1箇所当り
名 称	規 格	単位	数 量	摘 要	
PC柵	500×500×1900	個	1.00	2分割	
敷モルタル	1：3	m ³	0.01		
基礎コンクリート	18-8-25BB	m ³	0.12		
同上型枠		m ²	0.54		

PC柵500×500×2000
S=1：20

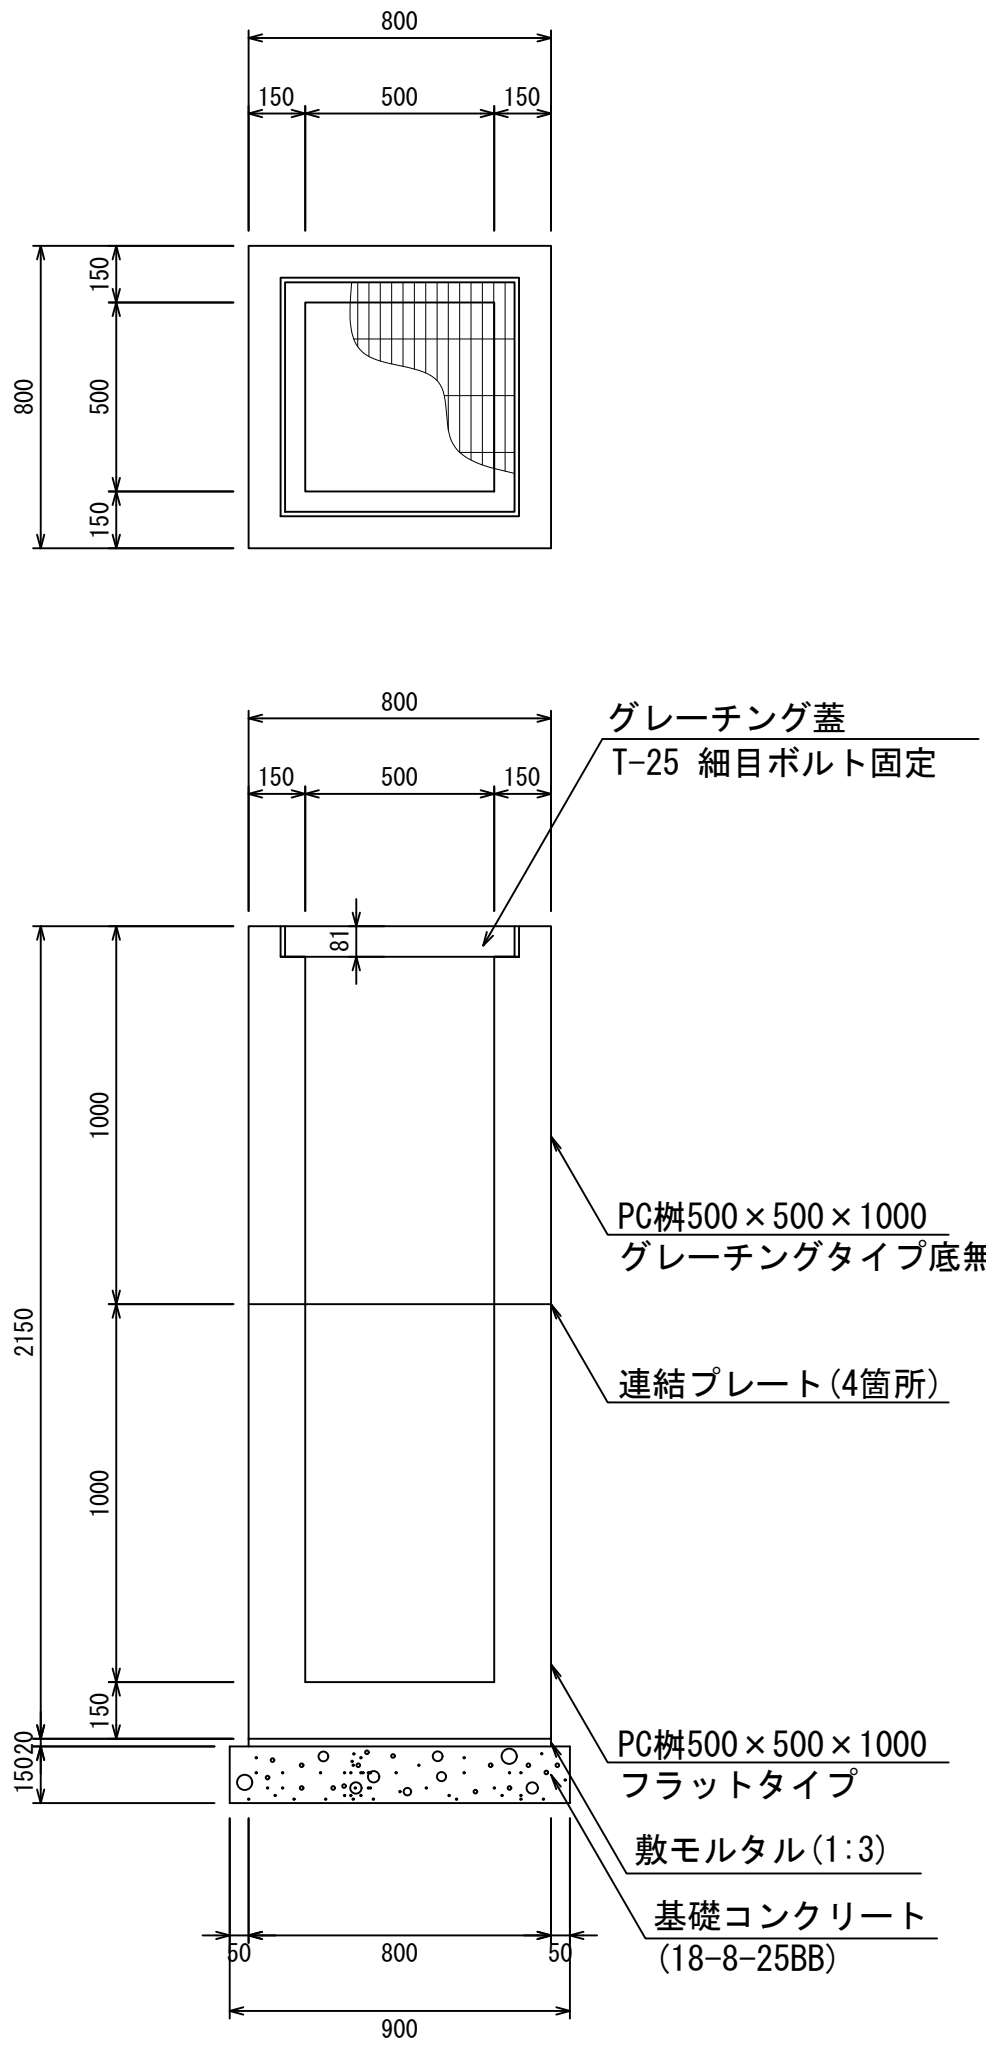


材料表					1箇所当り
名 称	規 格	単位	数 量	摘 要	
PC柵	500×500×2000	個	1.00	2分割	
敷モルタル	1：3	m ³	0.01		
基礎コンクリート	18-8-25BB	m ³	0.12		
同上型枠		m ²	0.54		

- ・ グレーチング蓋は、普通目、細目および、T-2、T-14、T-25があり
- ・ 受枠は、ボルト固定以外にも110度開閉式もあり
- ・ 開口は、正方形、長方形、および円形が可能
- ・ 背の高い場合には、グレーチングタイプ（底無）とフラットタイプを組み合わせることも可能
- ・ 昇降用のタラップをオプションで取付可能

図面名称	PC柵500×500構造図(4)	
縮 尺	A1 1/20	2022.5版


PC柵600×600構造図

PC柵600×600×600
S=1：20

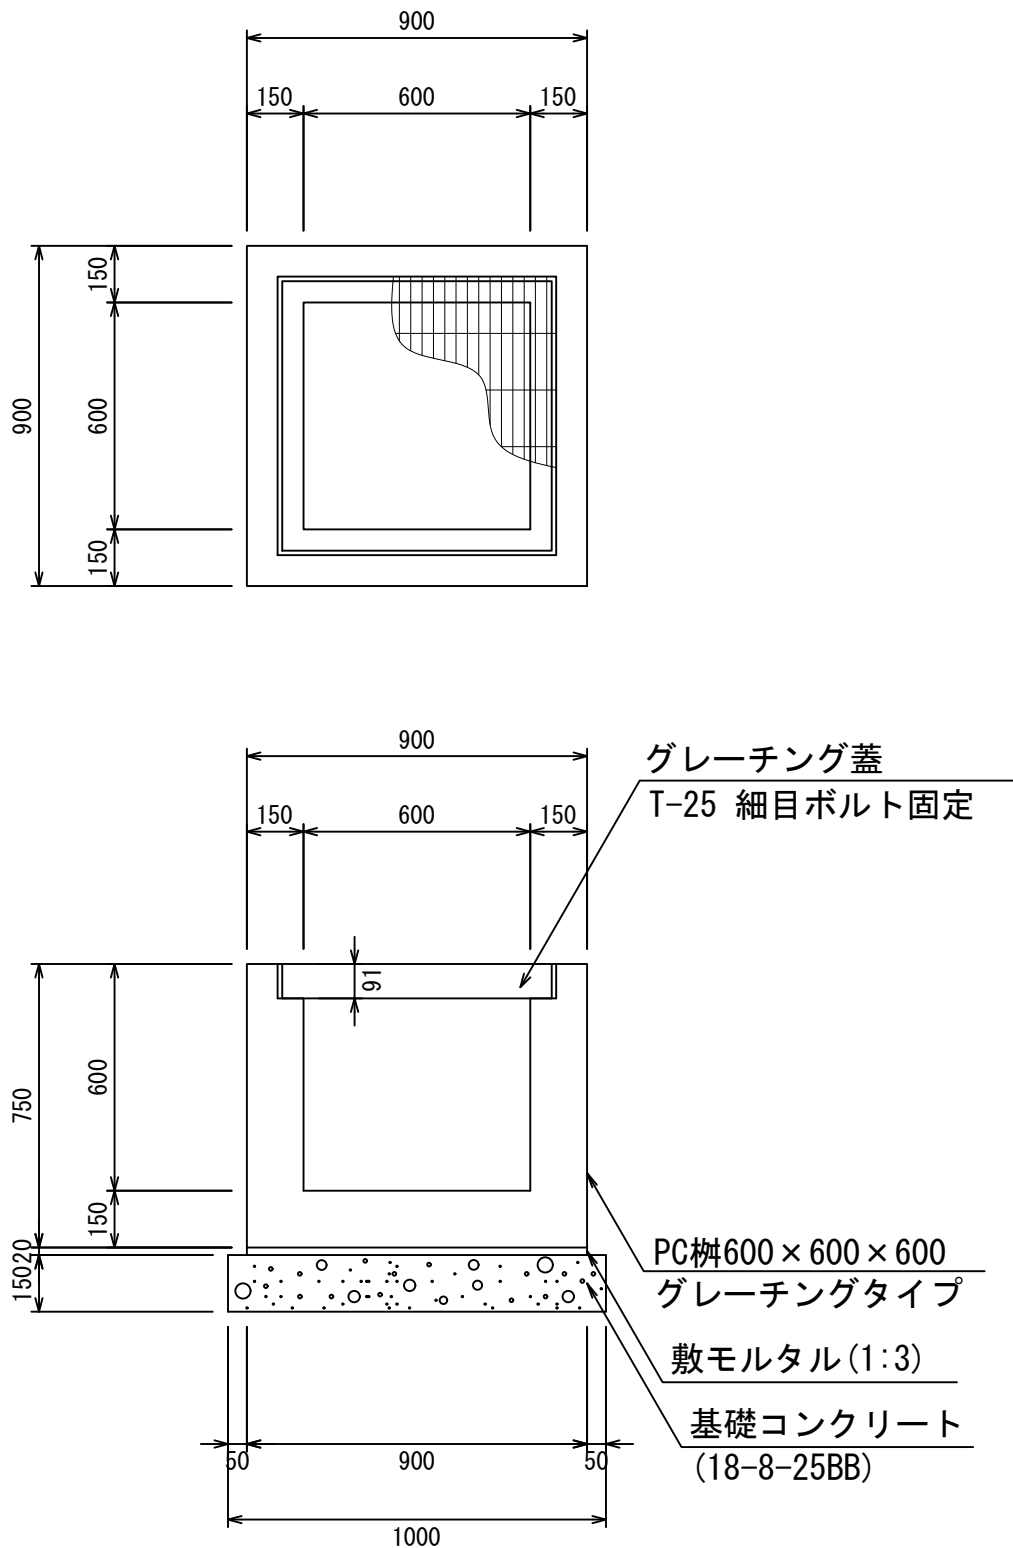


材料表					1箇所当り
名 称	規 格	単位	数 量	摘 要	
PC柵	600×600×600	個	1.00		
敷モルタル	1:3	m ³	0.02		
基礎コンクリート	18-8-25BB	m ³	0.13		
同上型枠		m ²	0.60		

PC柵600×600×700
S=1：20

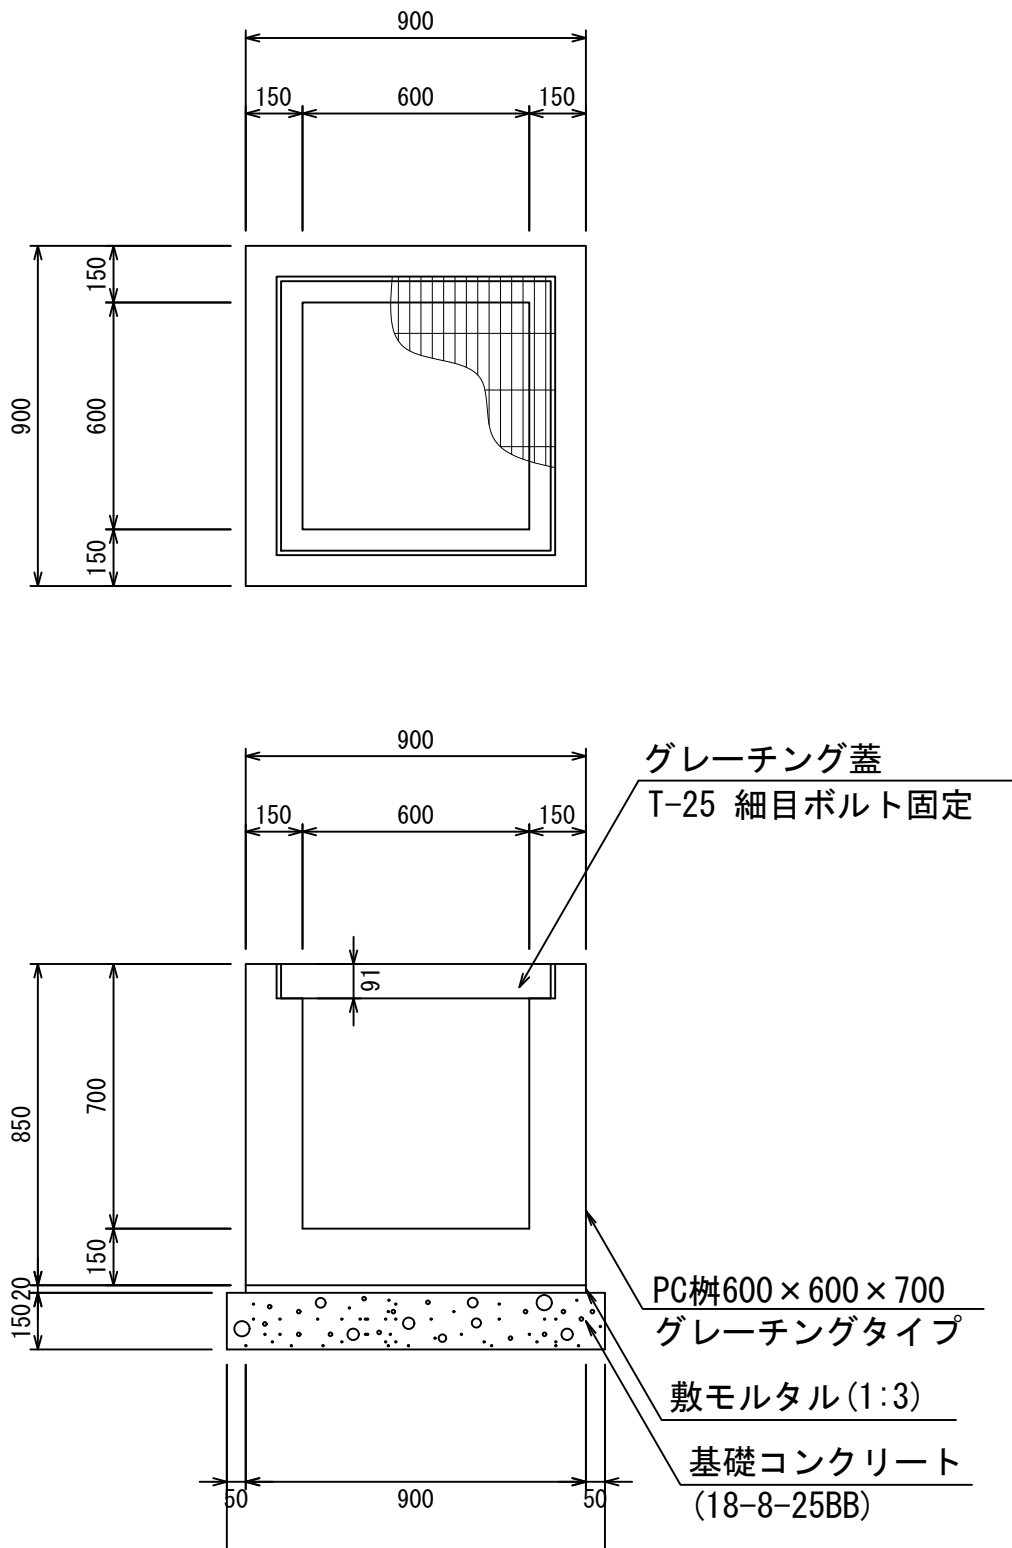


材料表					1箇所当り
名 称	規 格	単位	数 量	摘 要	
PC柵	600×600×700	個	1.00		
敷モルタル	1:3	m ³	0.02		
基礎コンクリート	18-8-25BB	m ³	0.13		
同上型枠		m ²	0.60		

PC柵600×600×800
S=1：20

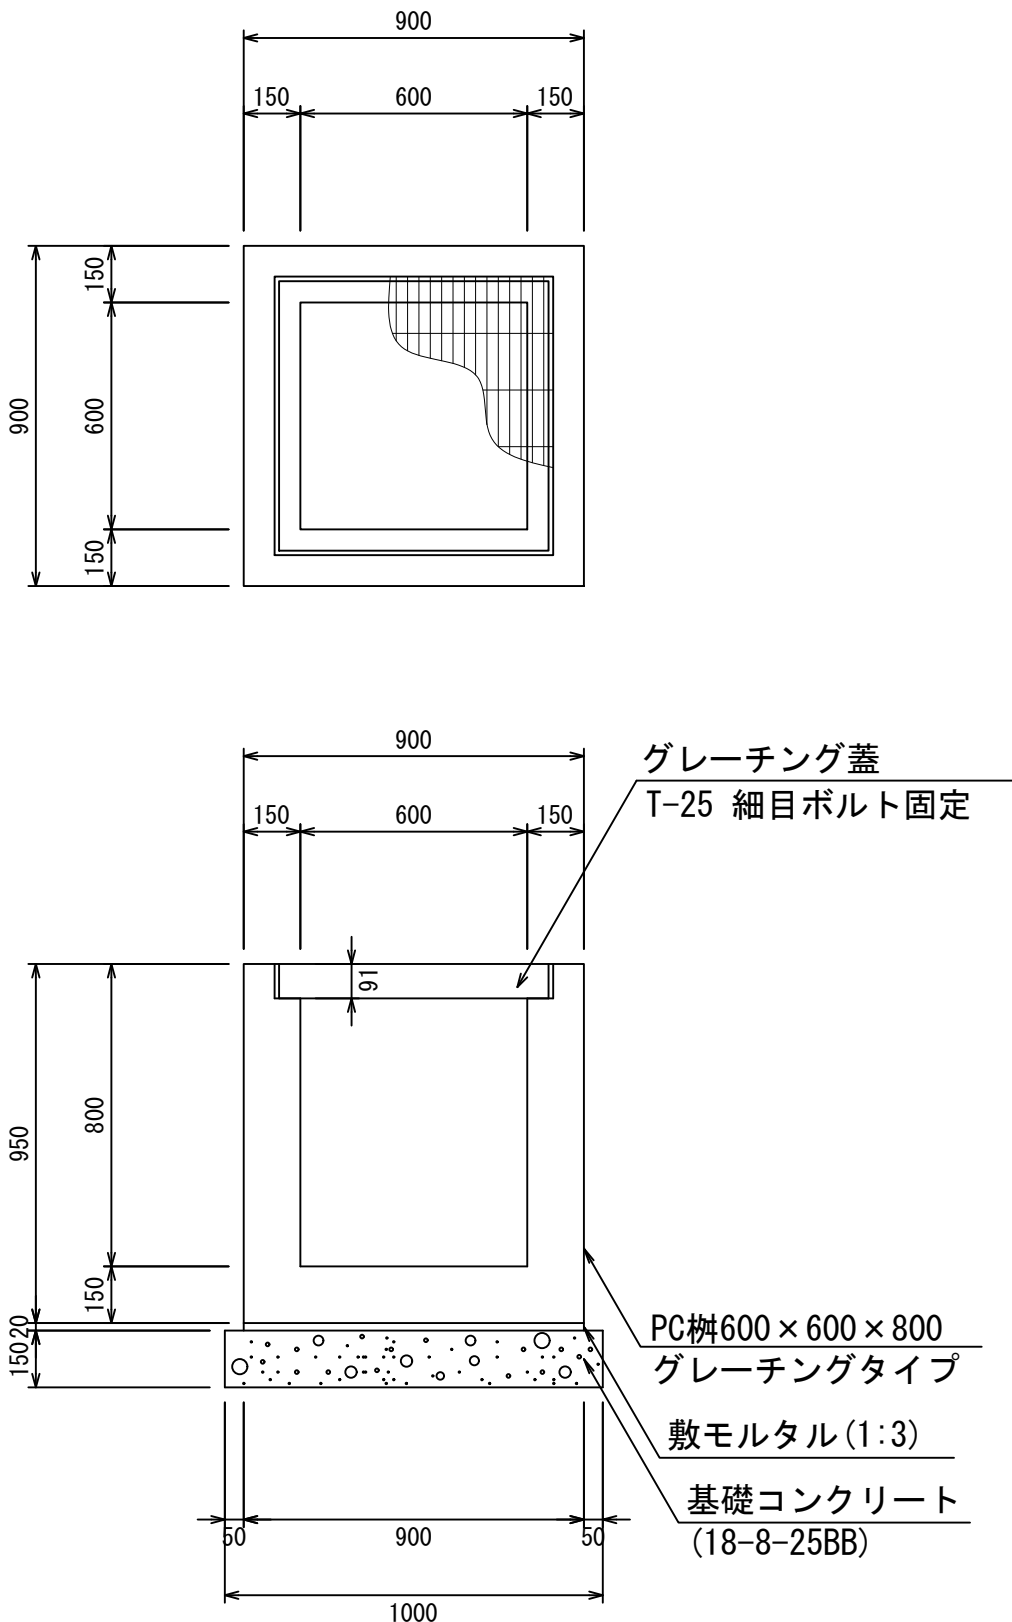

材料表					1箇所当り
名 称	規 格	単位	数 量	摘 要	
PC柵	600×600×800	個	1.00		
敷モルタル	1:3	m ³	0.02		
基礎コンクリート	18-8-25BB	m ³	0.13		
同上型枠		m ²	0.60		

PC柵600×600×900
S=1：20

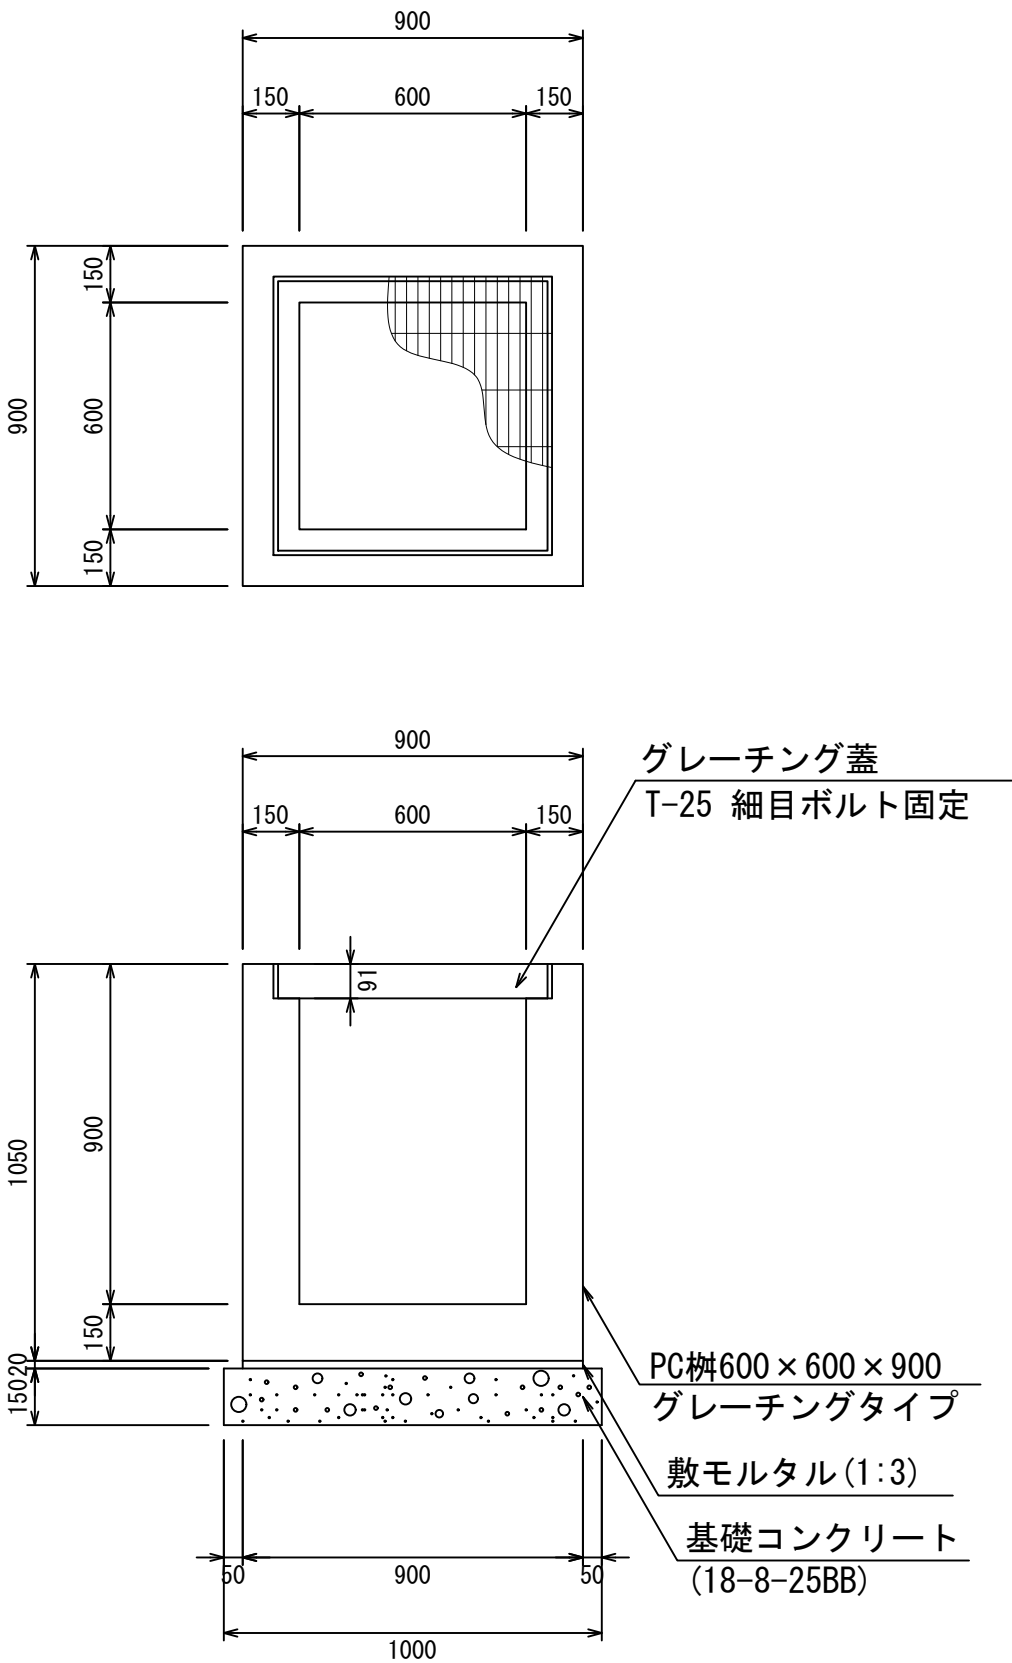


材料表					1箇所当り
名 称	規 格	単位	数 量	摘 要	
PC柵	600×600×900	個	1.00		
敷モルタル	1:3	m ³	0.02		
基礎コンクリート	18-8-25BB	m ³	0.13		
同上型枠		m ²	0.60		

- ・グレーチング蓋は、普通目、細目および、T-2、T-14、T-25があり
- ・受枠は、ボルト固定以外にも110度開閉式もあり
- ・開口は、正方形、長方形、および円形が可能
- ・背の高い場合には、グレーチングタイプ（底無）とフラットタイプを組み合わせることも可能
- ・昇降用のタラップをオプションで取付可能

図面名称	PC柵600×600構造図(1)	
縮 尺	A1 1/20	2022.5版


PC柵600×600構造図

PC柵600×600×1000
S=1：20

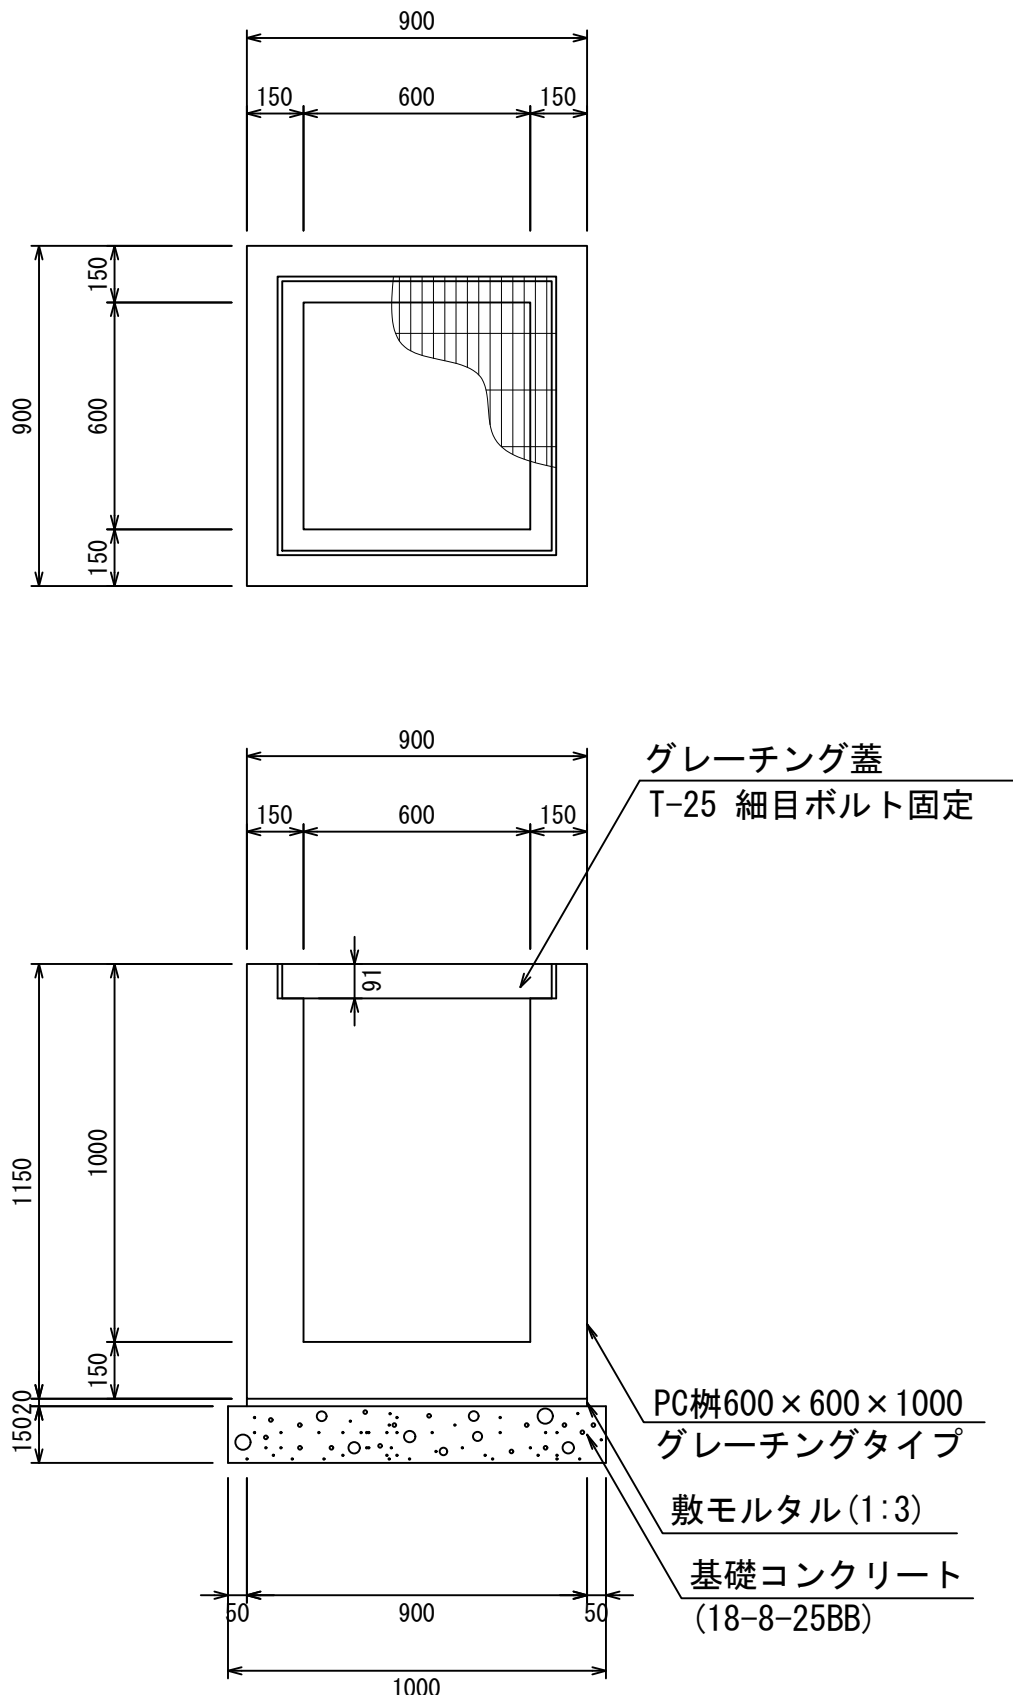


材料表					1箇所当り
名 称	規 格	単位	数 量	摘 要	
PC柵	600×600×1000	個	1.00		
敷モルタル	1：3	m ³	0.02		
基礎コンクリート	18-8-25BB	m ³	0.13		
同上型枠		m ²	0.60		

PC柵600×600×1100
S=1：20

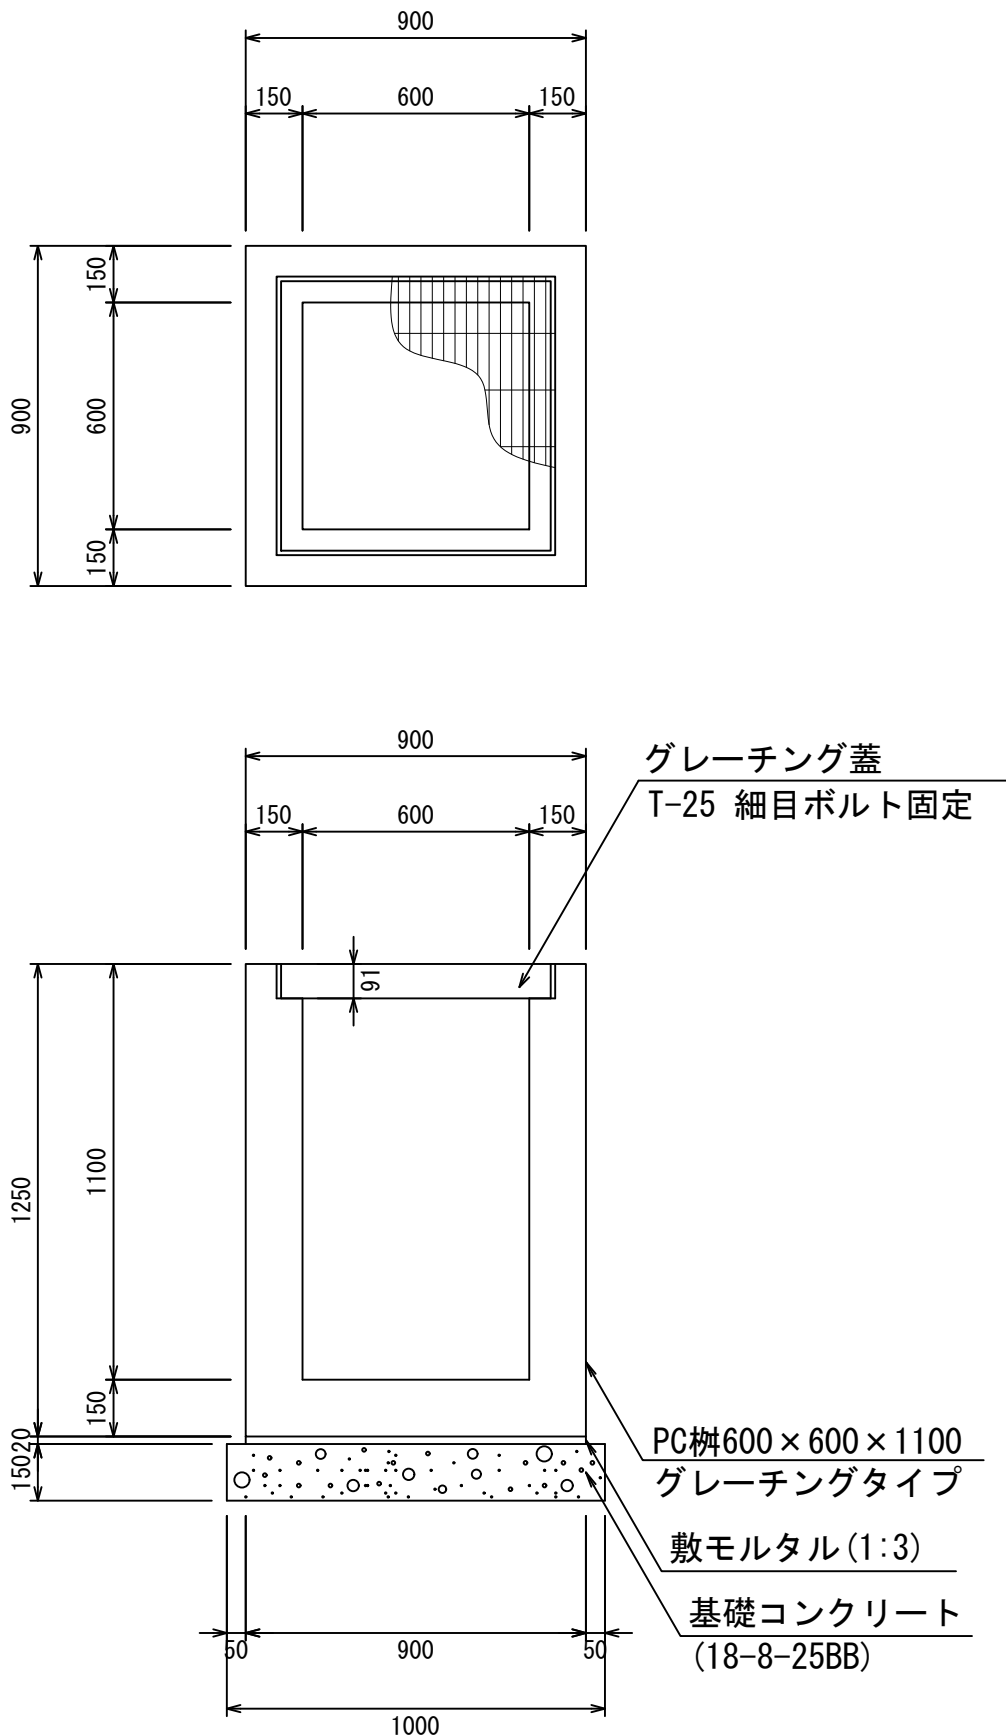


材料表					1箇所当り
名 称	規 格	単位	数 量	摘 要	
PC柵	600×600×1100	個	1.00		
敷モルタル	1：3	m ³	0.02		
基礎コンクリート	18-8-25BB	m ³	0.13		
同上型枠		m ²	0.60		

PC柵600×600×1200
S=1：20

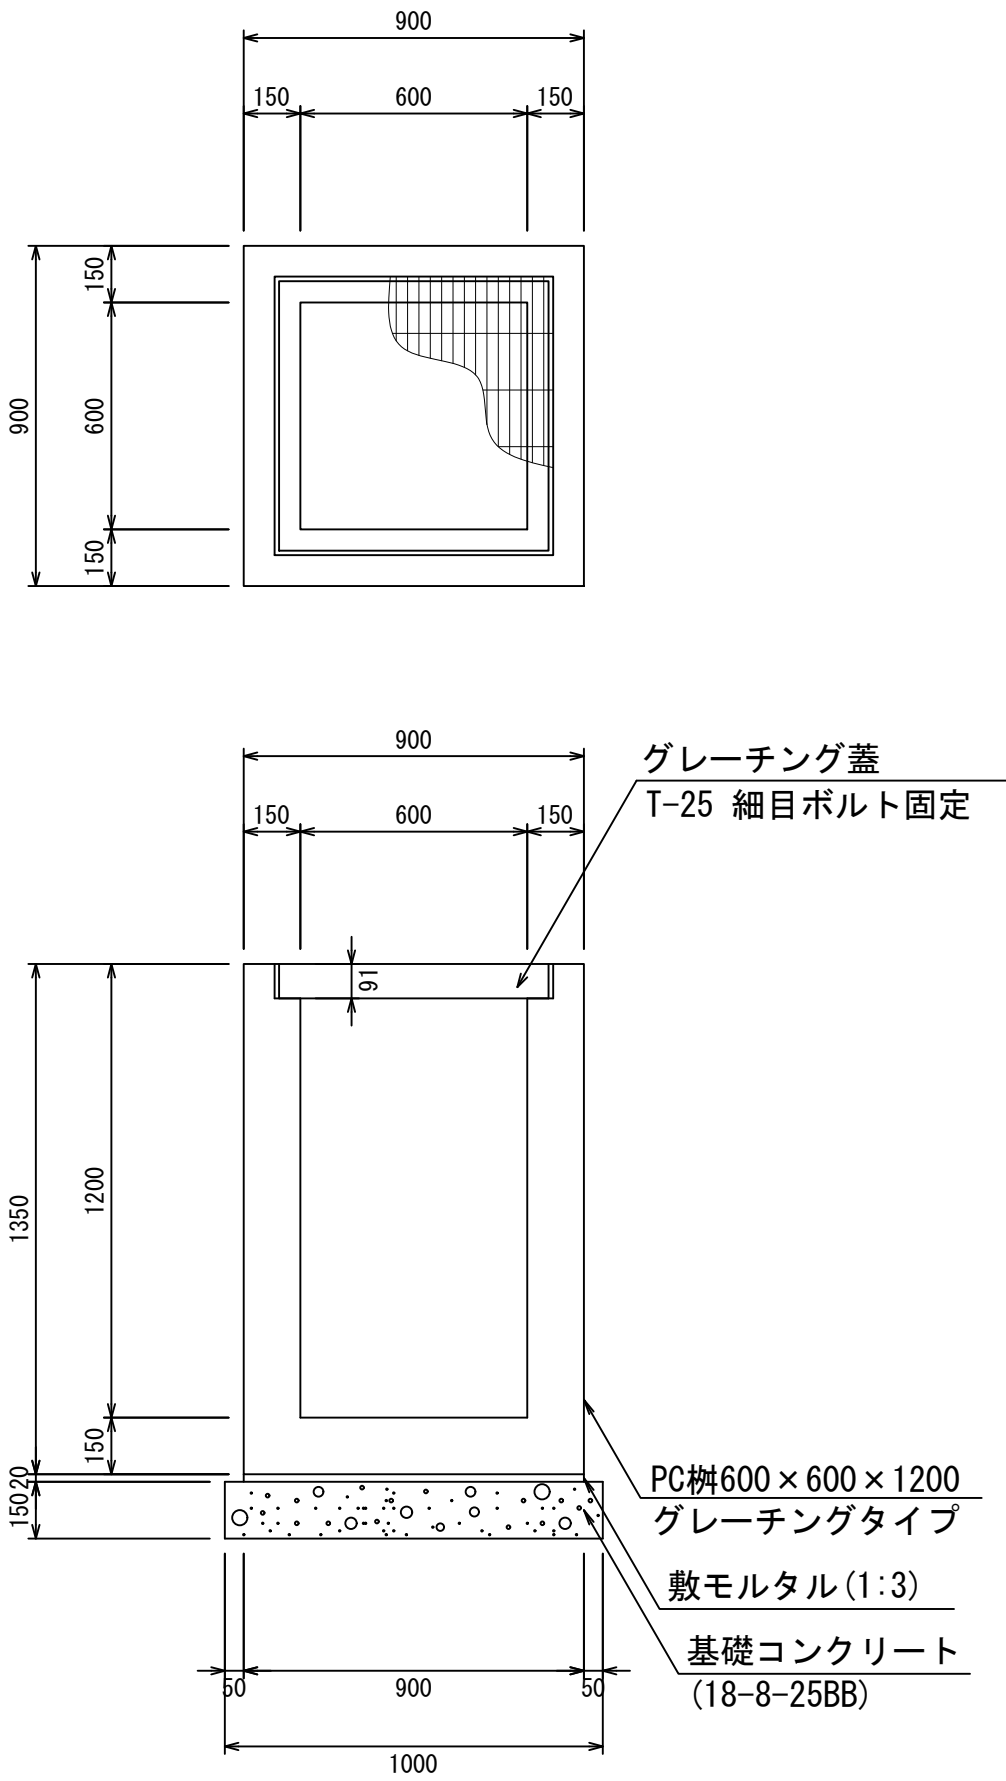

材料表					1箇所当り
名 称	規 格	単位	数 量	摘 要	
PC柵	600×600×1200	個	1.00		
敷モルタル	1：3	m ³	0.02		
基礎コンクリート	18-8-25BB	m ³	0.13		
同上型枠		m ²	0.60		

PC柵600×600×1300
S=1：20

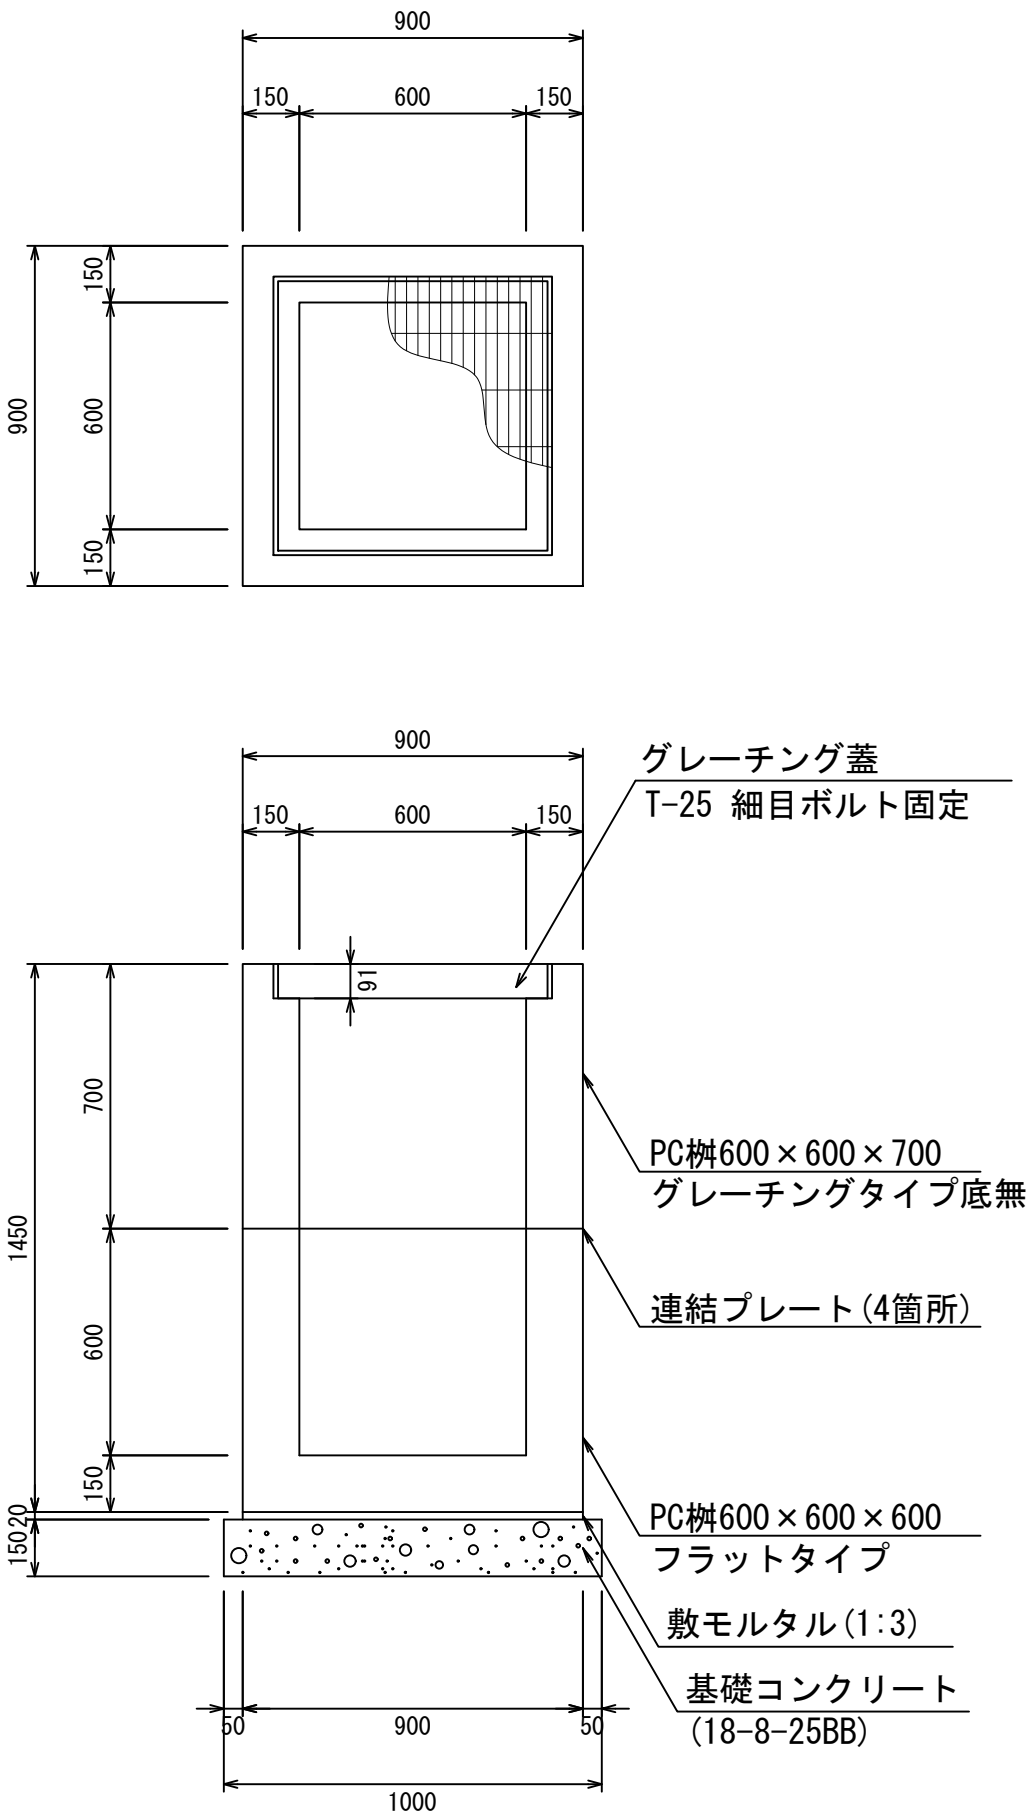


材料表					1箇所当り
名 称	規 格	単位	数 量	摘 要	
PC柵	600×600×1300	個	1.00	2分割	
敷モルタル	1：3	m ³	0.02		
基礎コンクリート	18-8-25BB	m ³	0.13		
同上型枠		m ²	0.60		


- ・グレーチング蓋は、普通目、細目および、T-2、T-14、T-25があり
- ・受枠は、ボルト固定以外にも110度開閉式もあり
- ・開口は、正方形、長方形、および円形が可能
- ・背の高い場合には、グレーチングタイプ（底無）とフラットタイプを組み合わせることも可能
- ・昇降用のタラップをオプションで取付可能

図面名称	PC柵600×600構造図(2)	
縮 尺	A1 1/20	2022.5版


PC柵600×600構造図

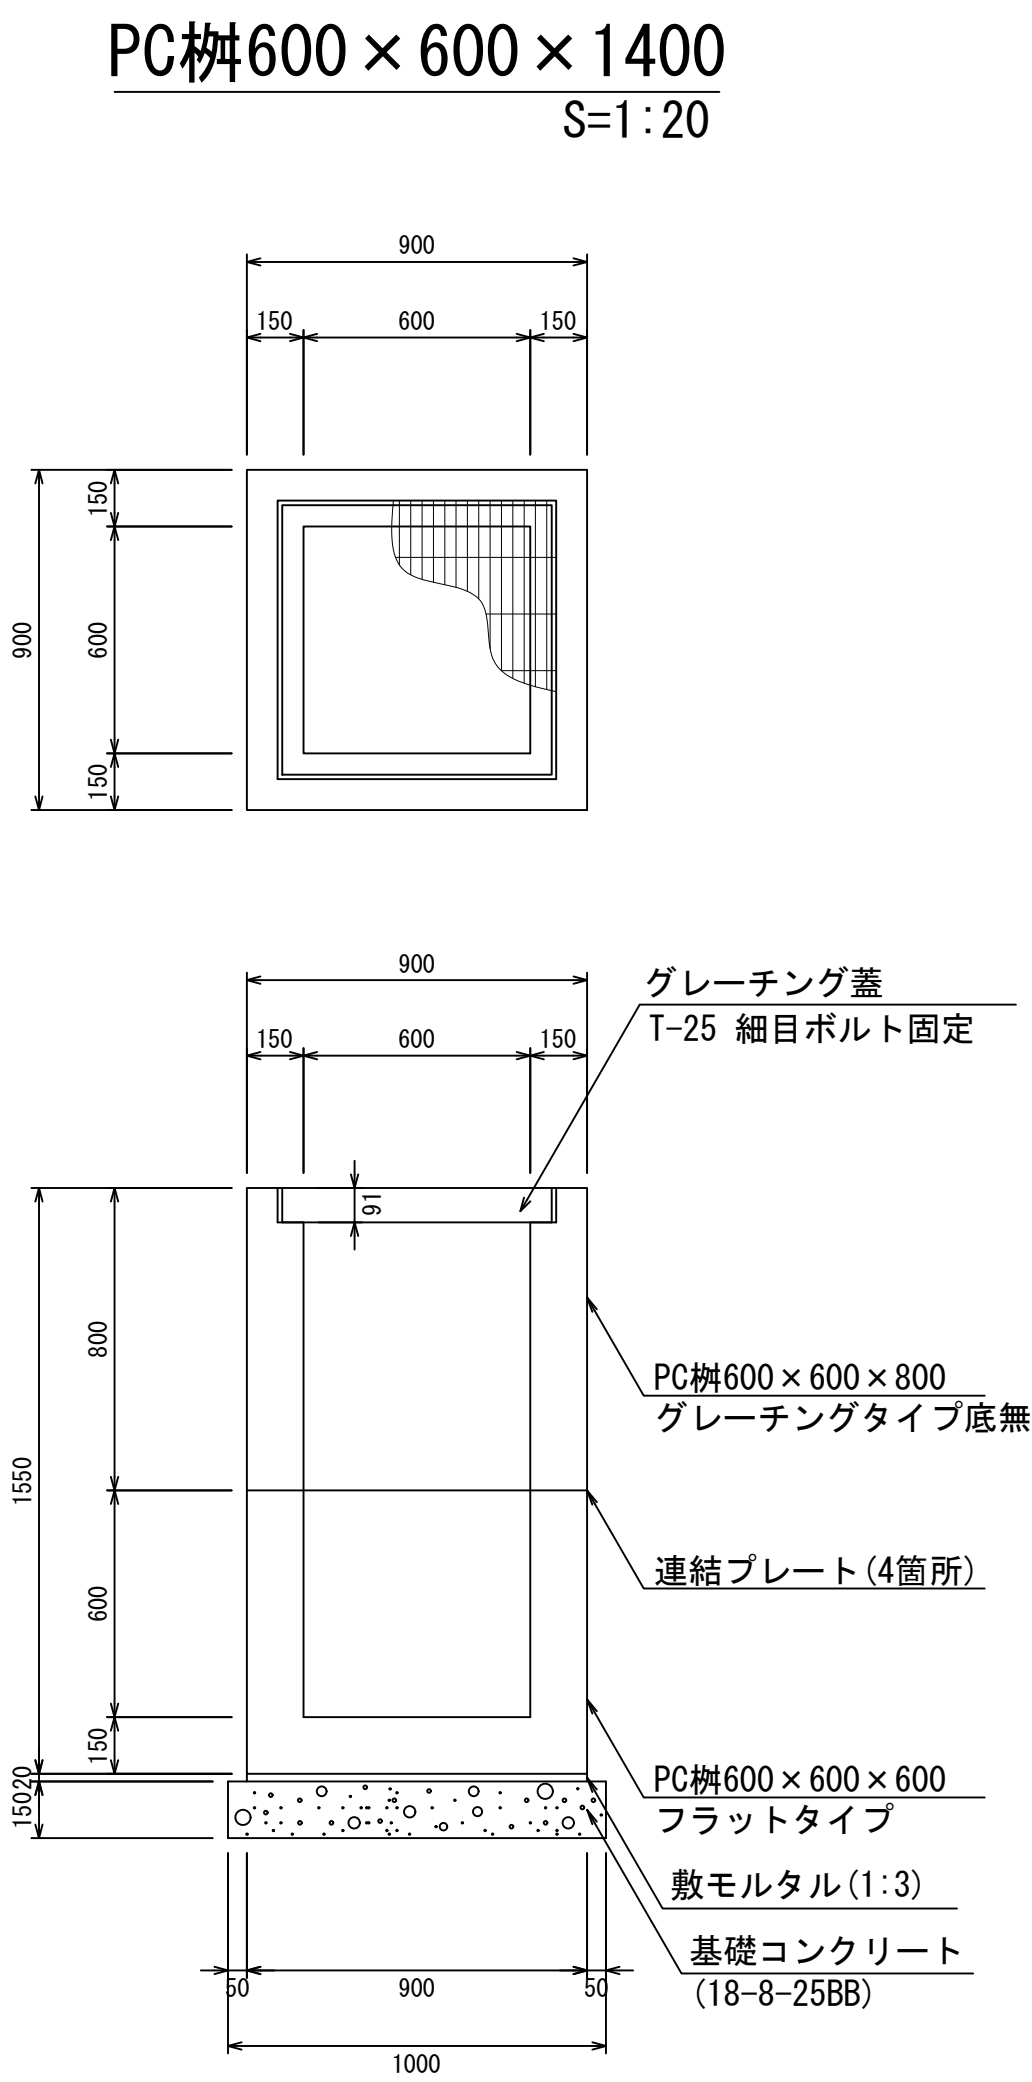


材料表					1箇所当り	
名 称	規 格	単位	数 量	摘 要		
PC柵	600×600×1400	個	1.00	2分割		
敷モルタル	1:3	m ³	0.02			
基礎コンクリート	18-8-25BB	m ³	0.13			
同上型枠		m ²	0.60			

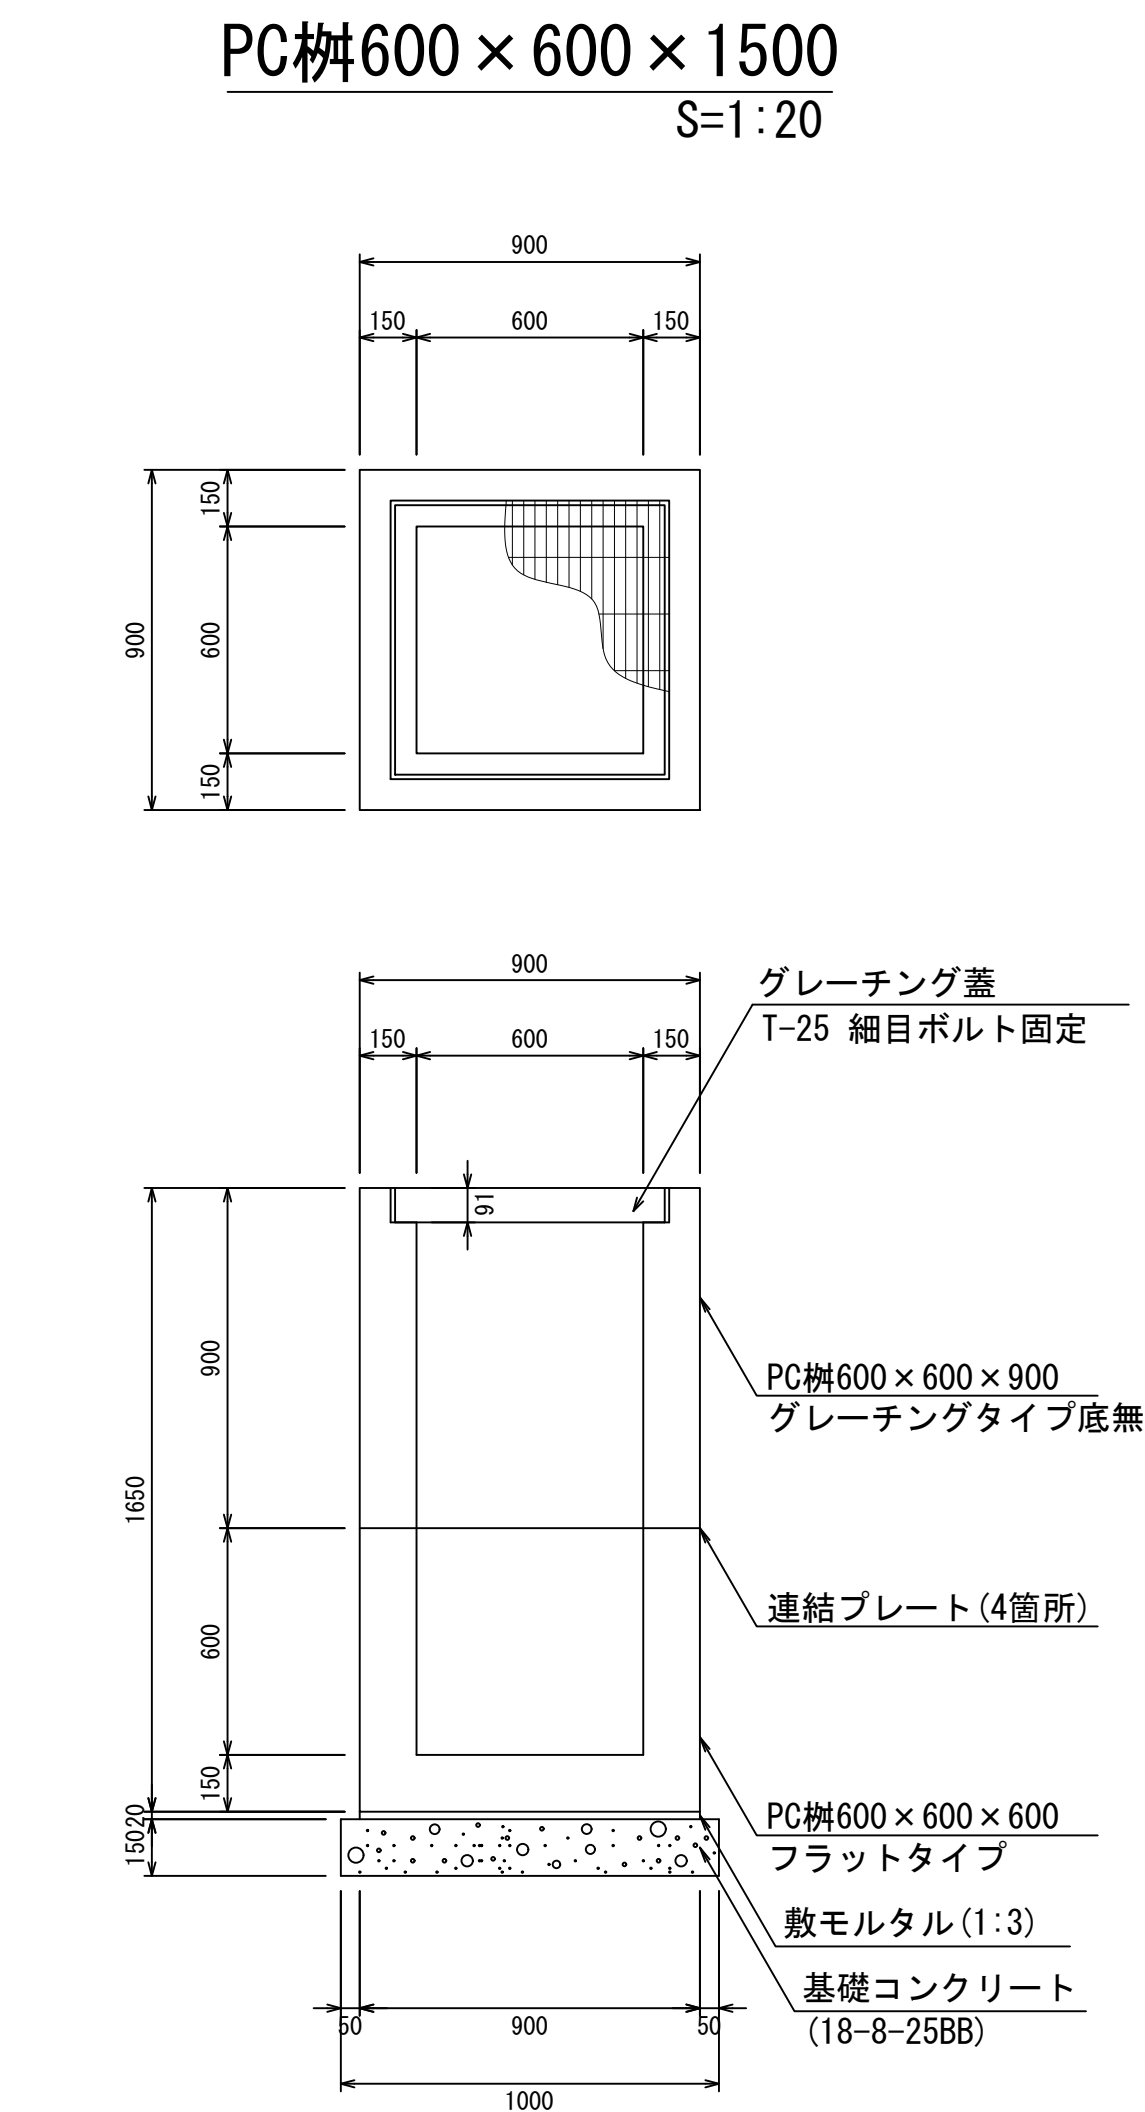

材料表					1箇所当り	
名 称	規 格	単位	数 量	摘 要		
PC柵	600×600×1500	個	1.00	2分割		
敷モルタル	1:3	m ³	0.02			
基礎コンクリート	18-8-25BB	m ³	0.13			
同上型枠		m ²	0.60			

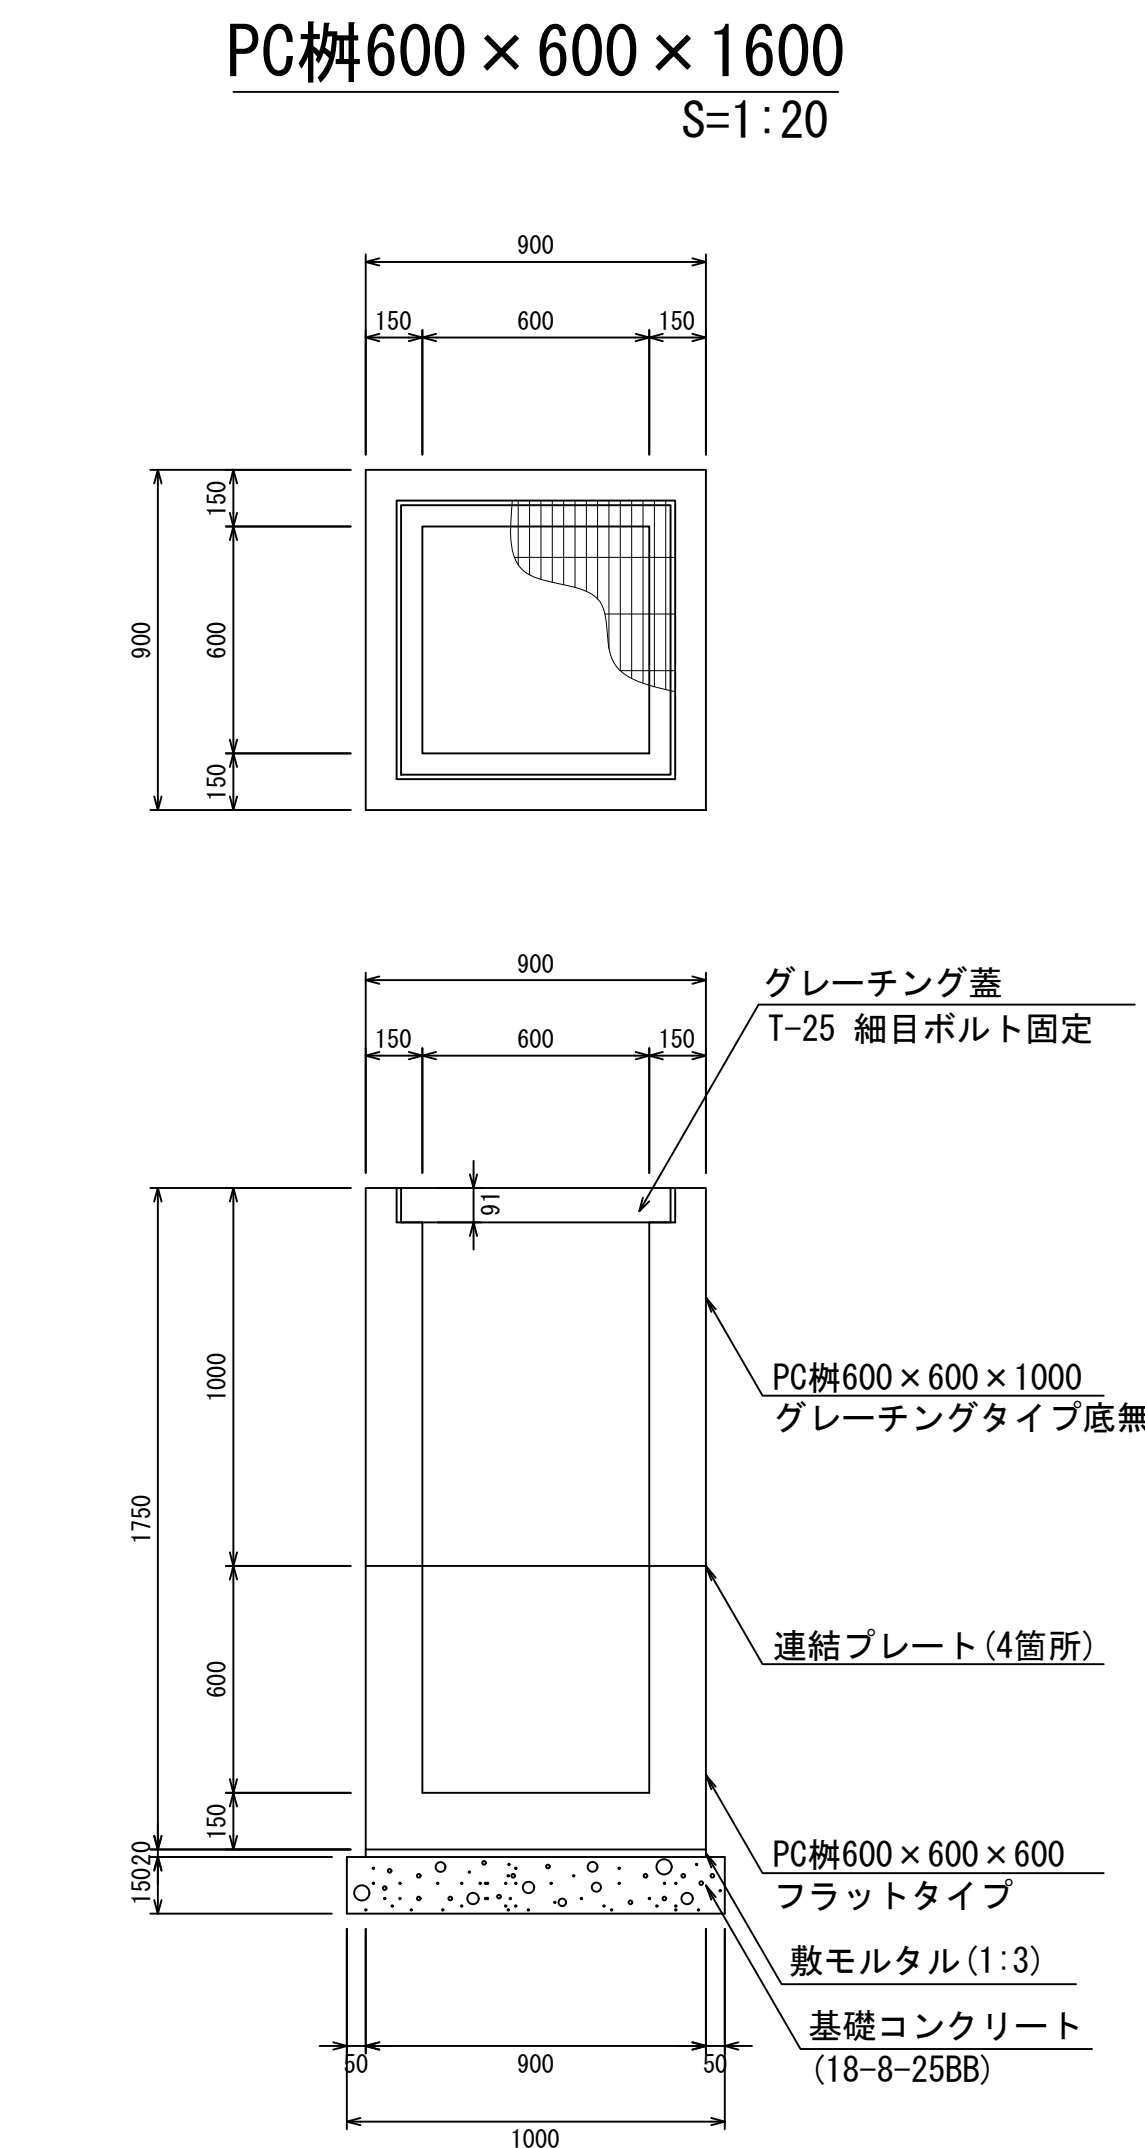

材料表					1箇所当り	
名 称	規 格	単位	数 量	摘 要		
PC柵	600×600×1600	個	1.00	2分割		
敷モルタル	1:3	m ³	0.02			
基礎コンクリート	18-8-25BB	m ³	0.13			
同上型枠		m ²	0.60			

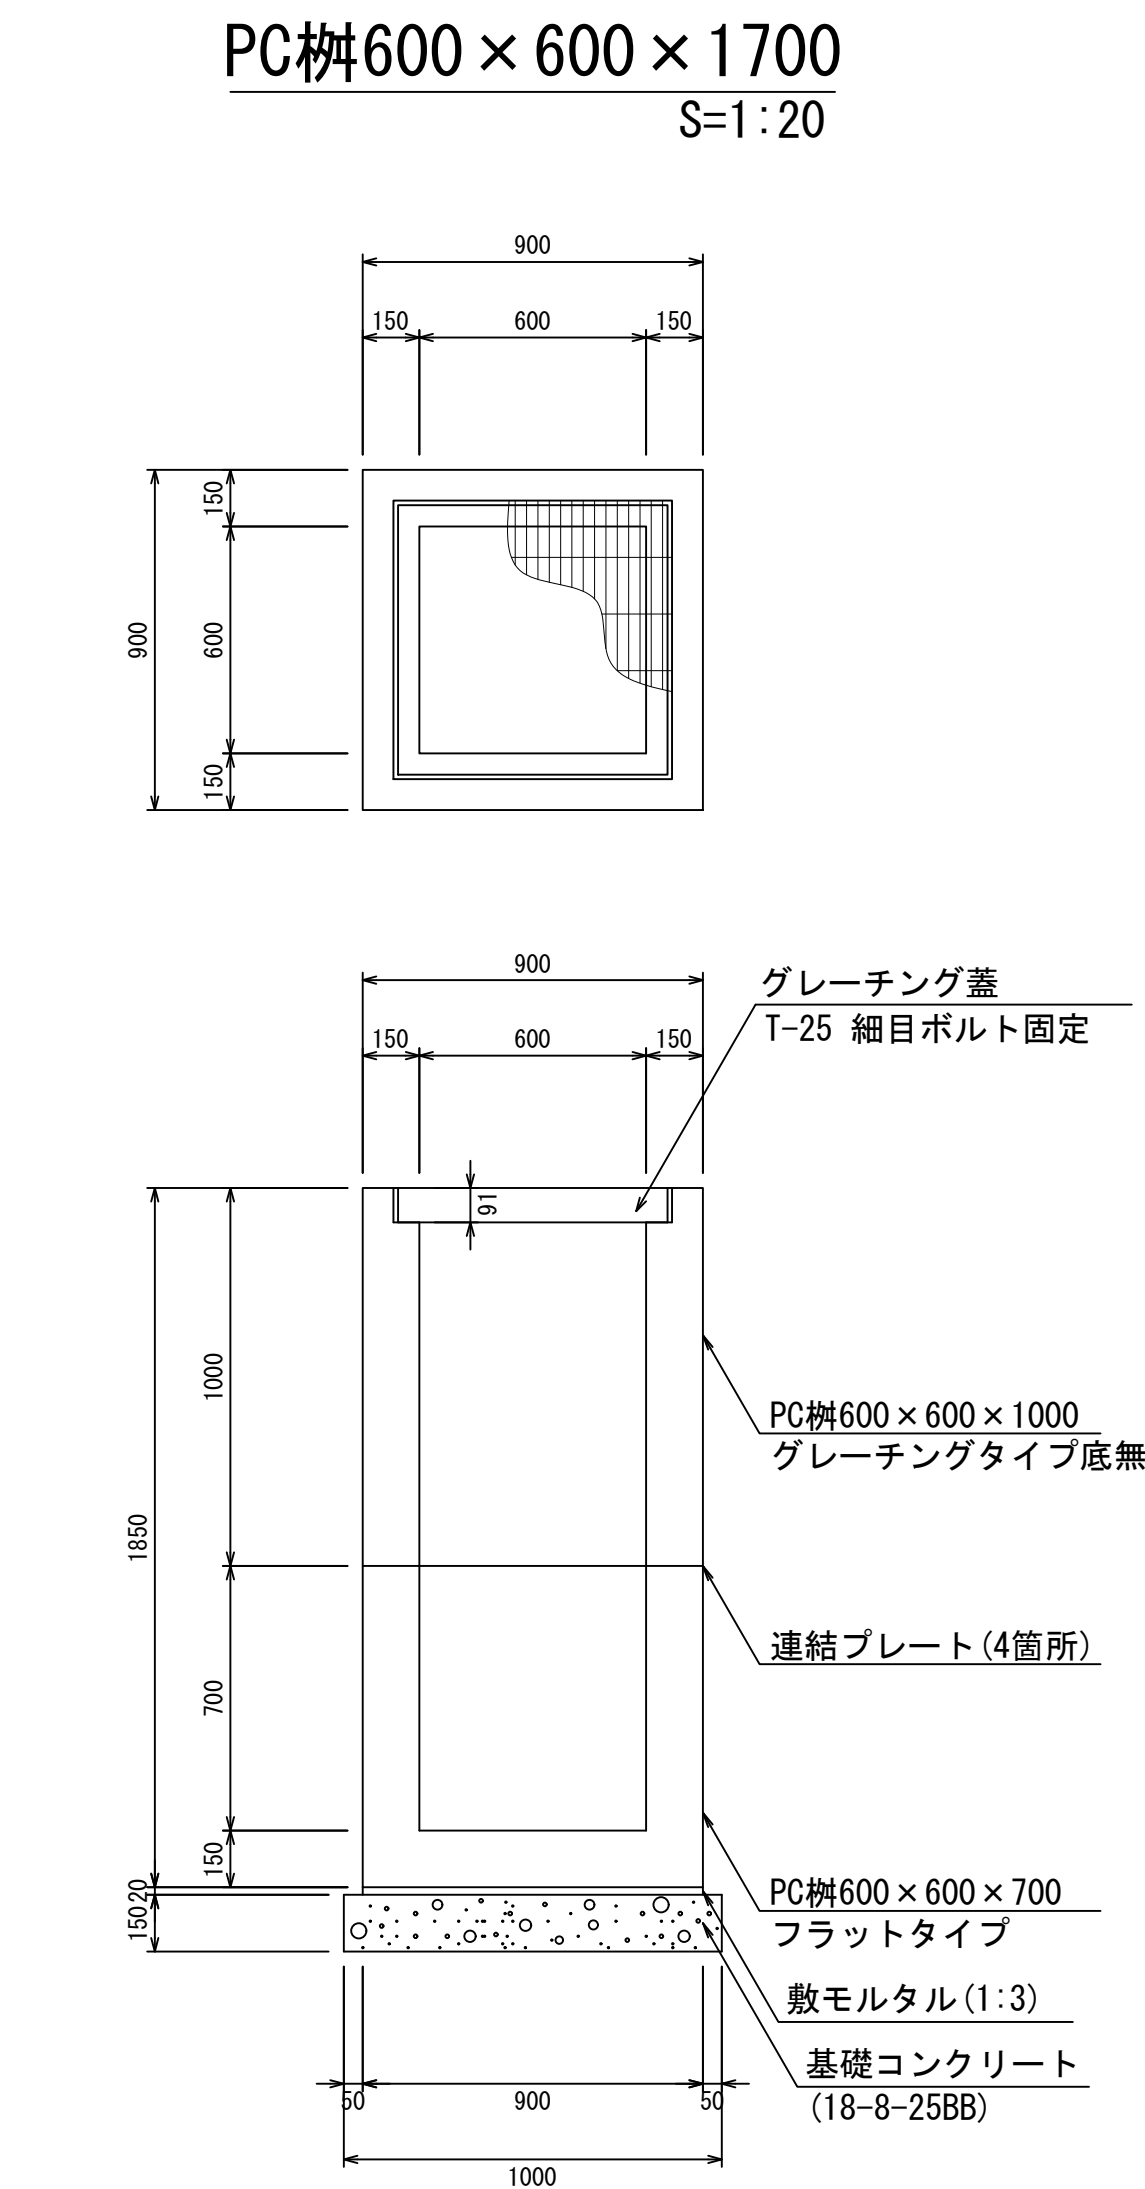


材料表					1箇所当り	
名 称	規 格	単位	数 量	摘 要		
PC柵	600×600×1700	個	1.00	2分割		
敷モルタル	1:3	m ³	0.02			
基礎コンクリート	18-8-25BB	m ³	0.13			
同上型枠		m ²	0.60			


- ・グレーチング蓋は、普通目、細目および、T-2、T-14、T-25があり
- ・受枠は、ボルト固定以外にも110度開閉式もあり
- ・開口は、正方形、長方形、および円形が可能
- ・背の高い場合には、グレーチングタイプ（底無）とフラットタイプを組み合わせることも可能
- ・昇降用のタラップをオプションで取付可能

図面名称	PC柵600×600構造図 (3)	
縮 尺	A1 1/20	2022. 5版


PC柵600×600構造図

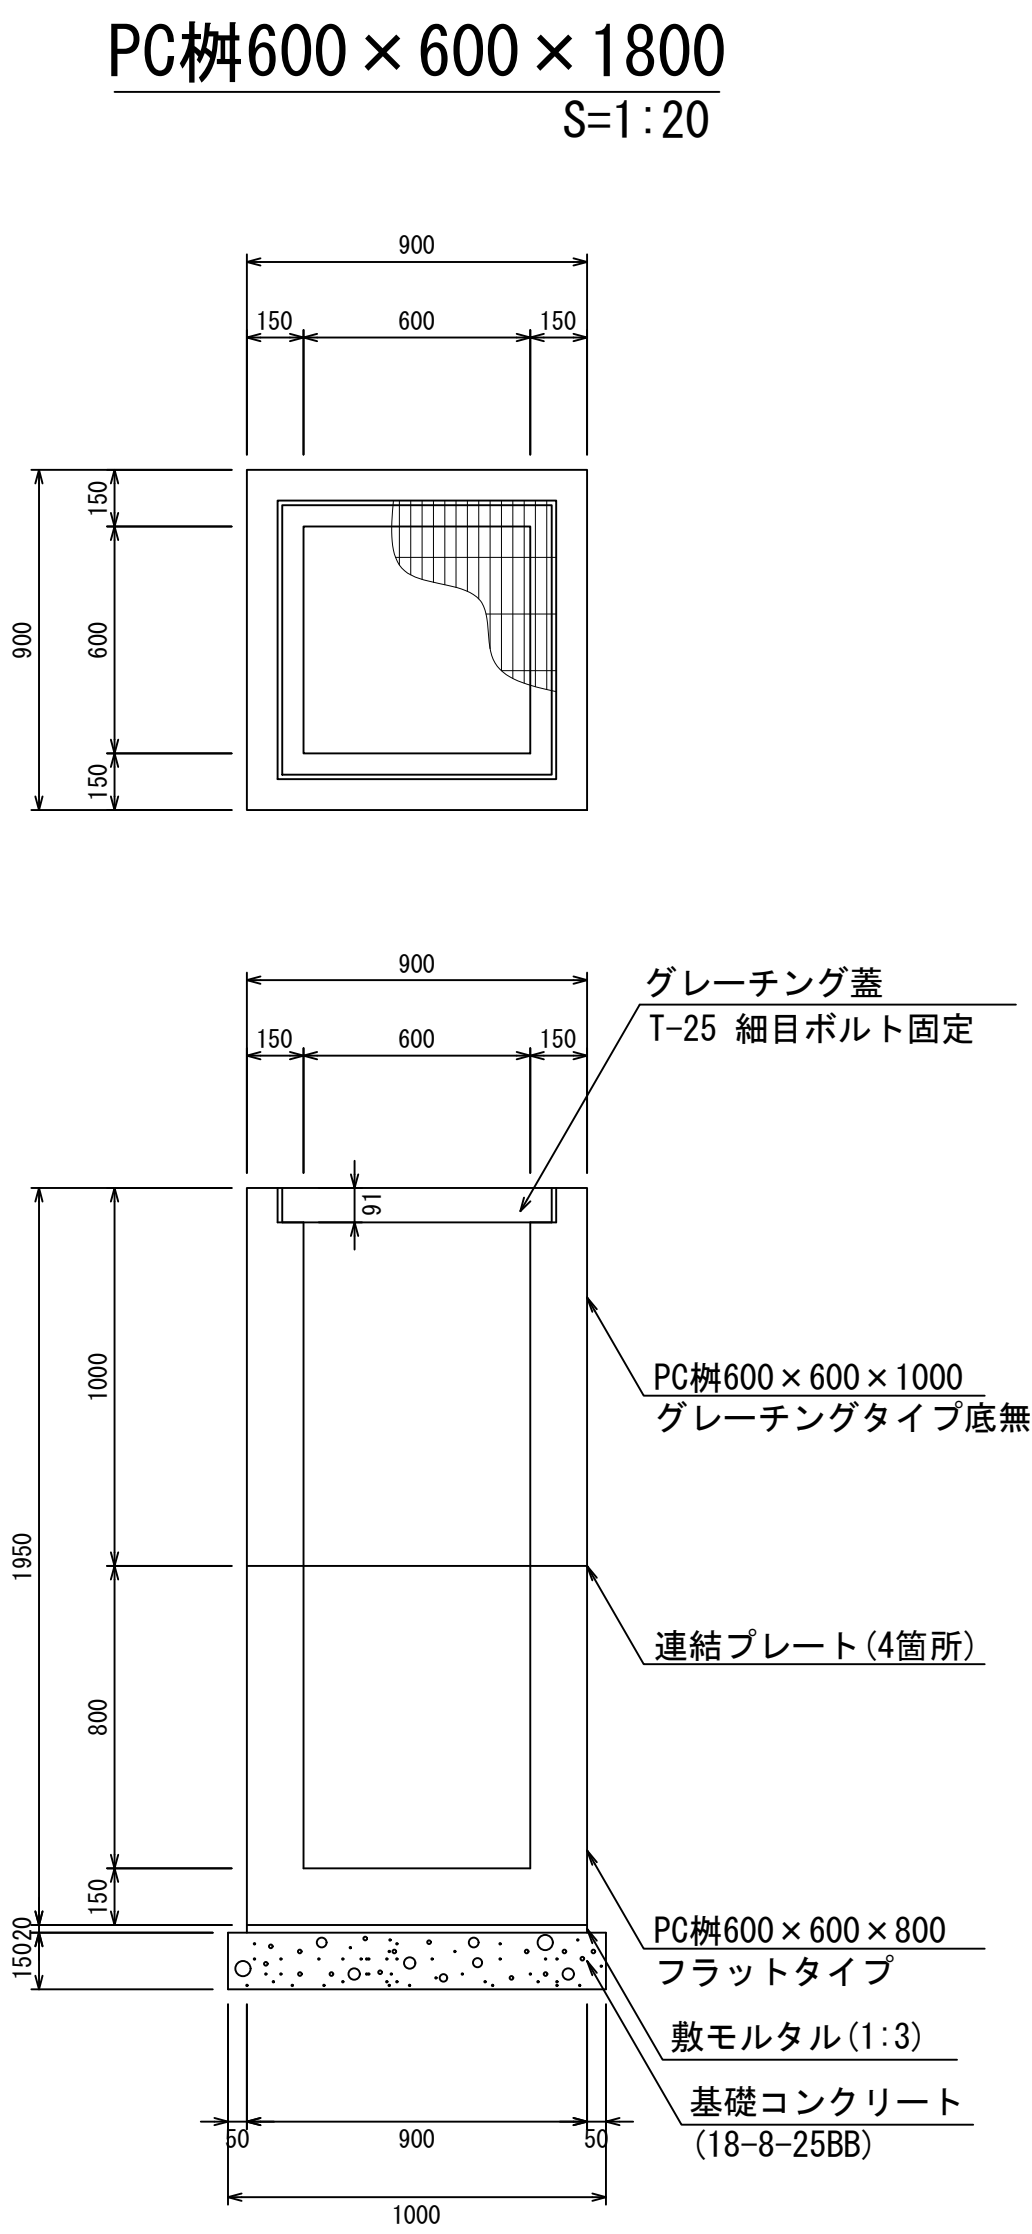

材料表					1箇所当り
名 称	規 格	単位	数 量	摘 要	
PC柵	600×600×1800	個	1.00	2分割	
敷モルタル	1:3	m ³	0.02		
基礎コンクリート	18-8-25BB	m ³	0.13		
同上型枠		m ²	0.60		

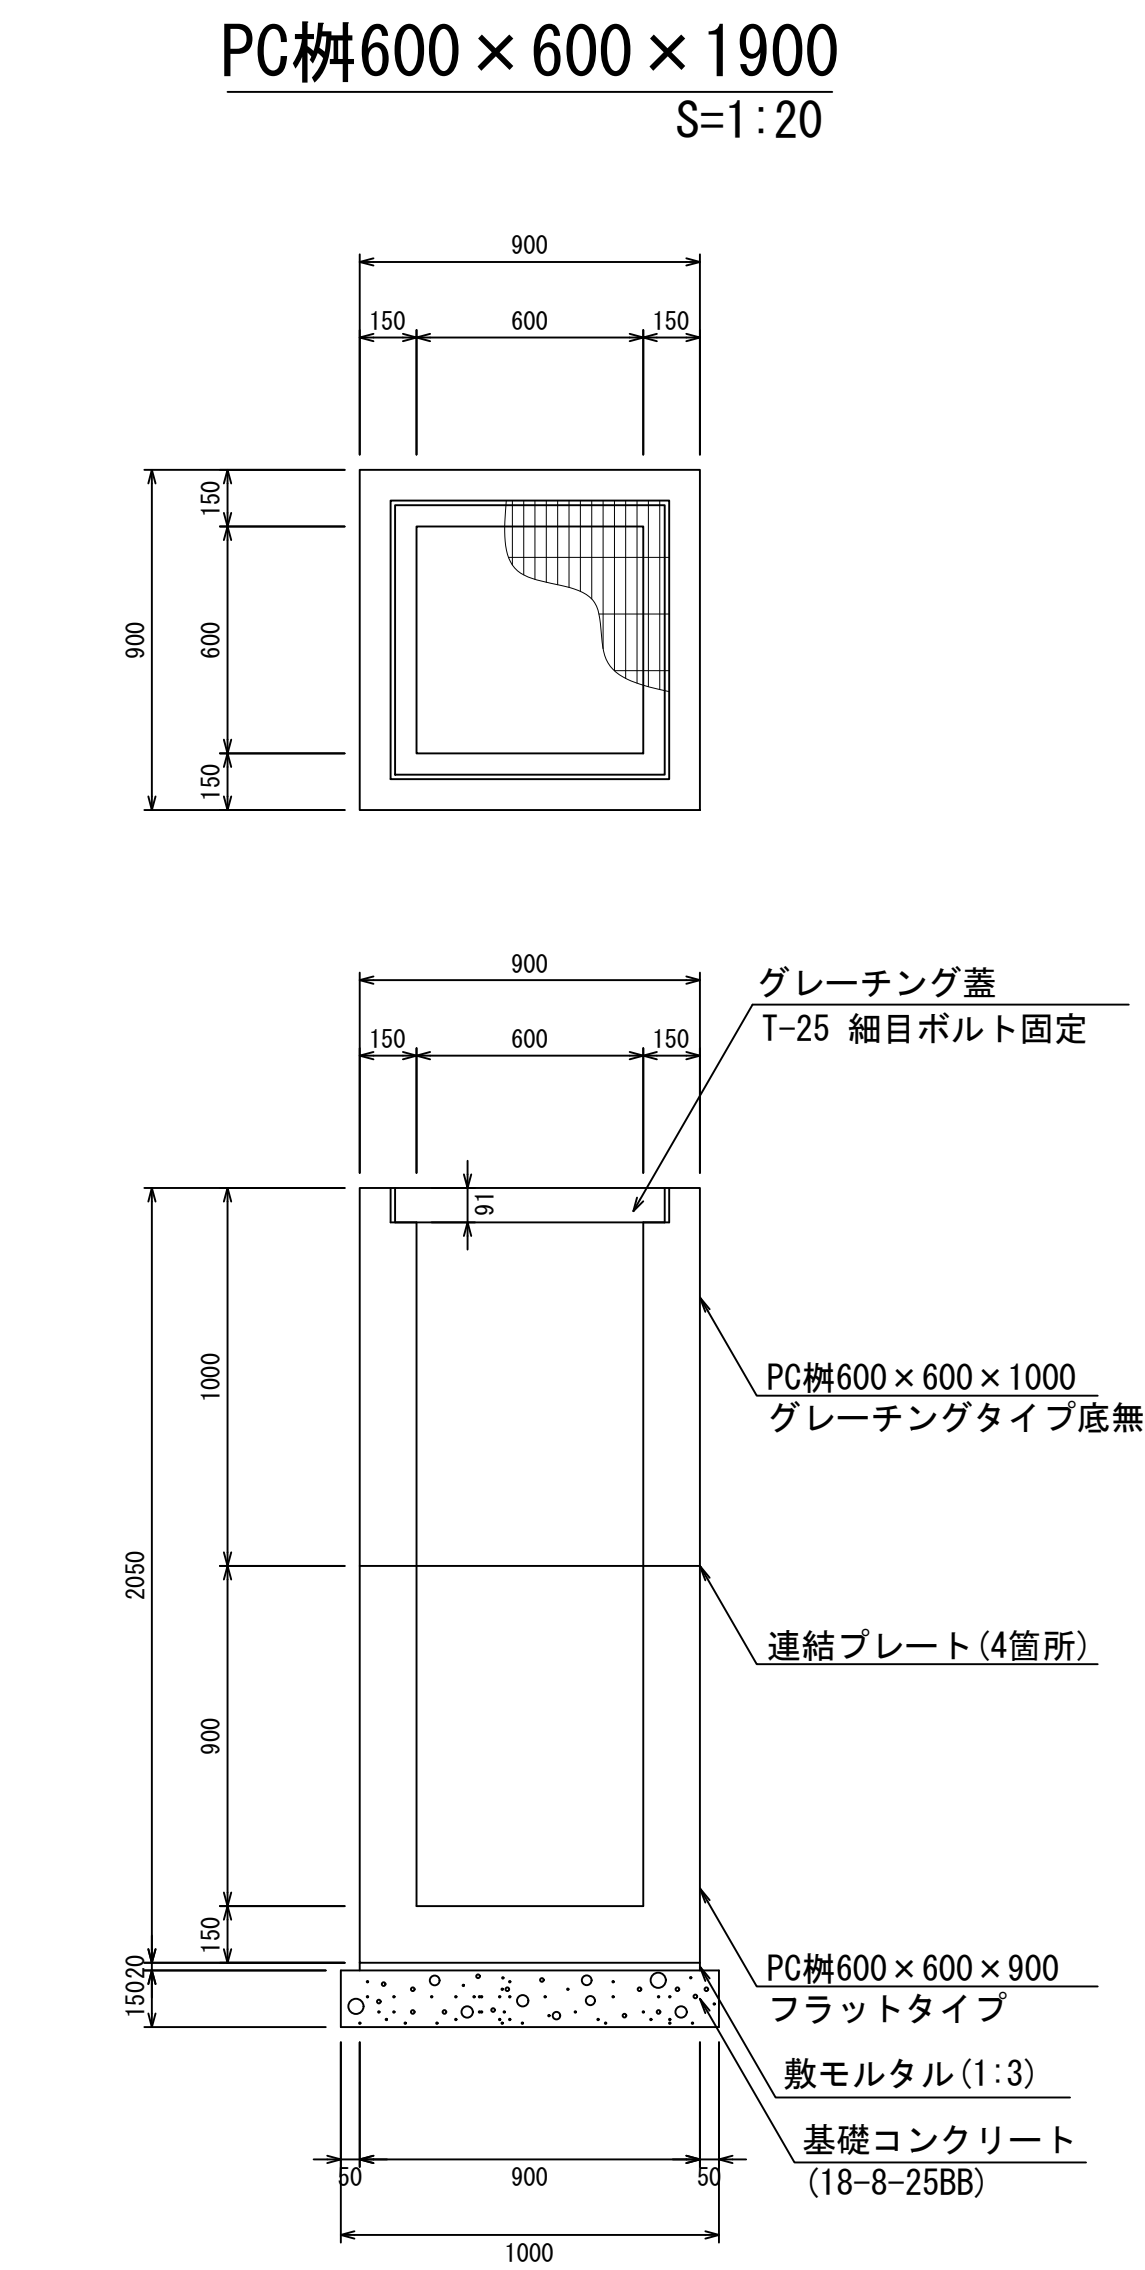

材料表					1箇所当り
名 称	規 格	単位	数 量	摘 要	
PC柵	600×600×1900	個	1.00	2分割	
敷モルタル	1:3	m ³	0.02		
基礎コンクリート	18-8-25BB	m ³	0.13		
同上型枠		m ²	0.60		

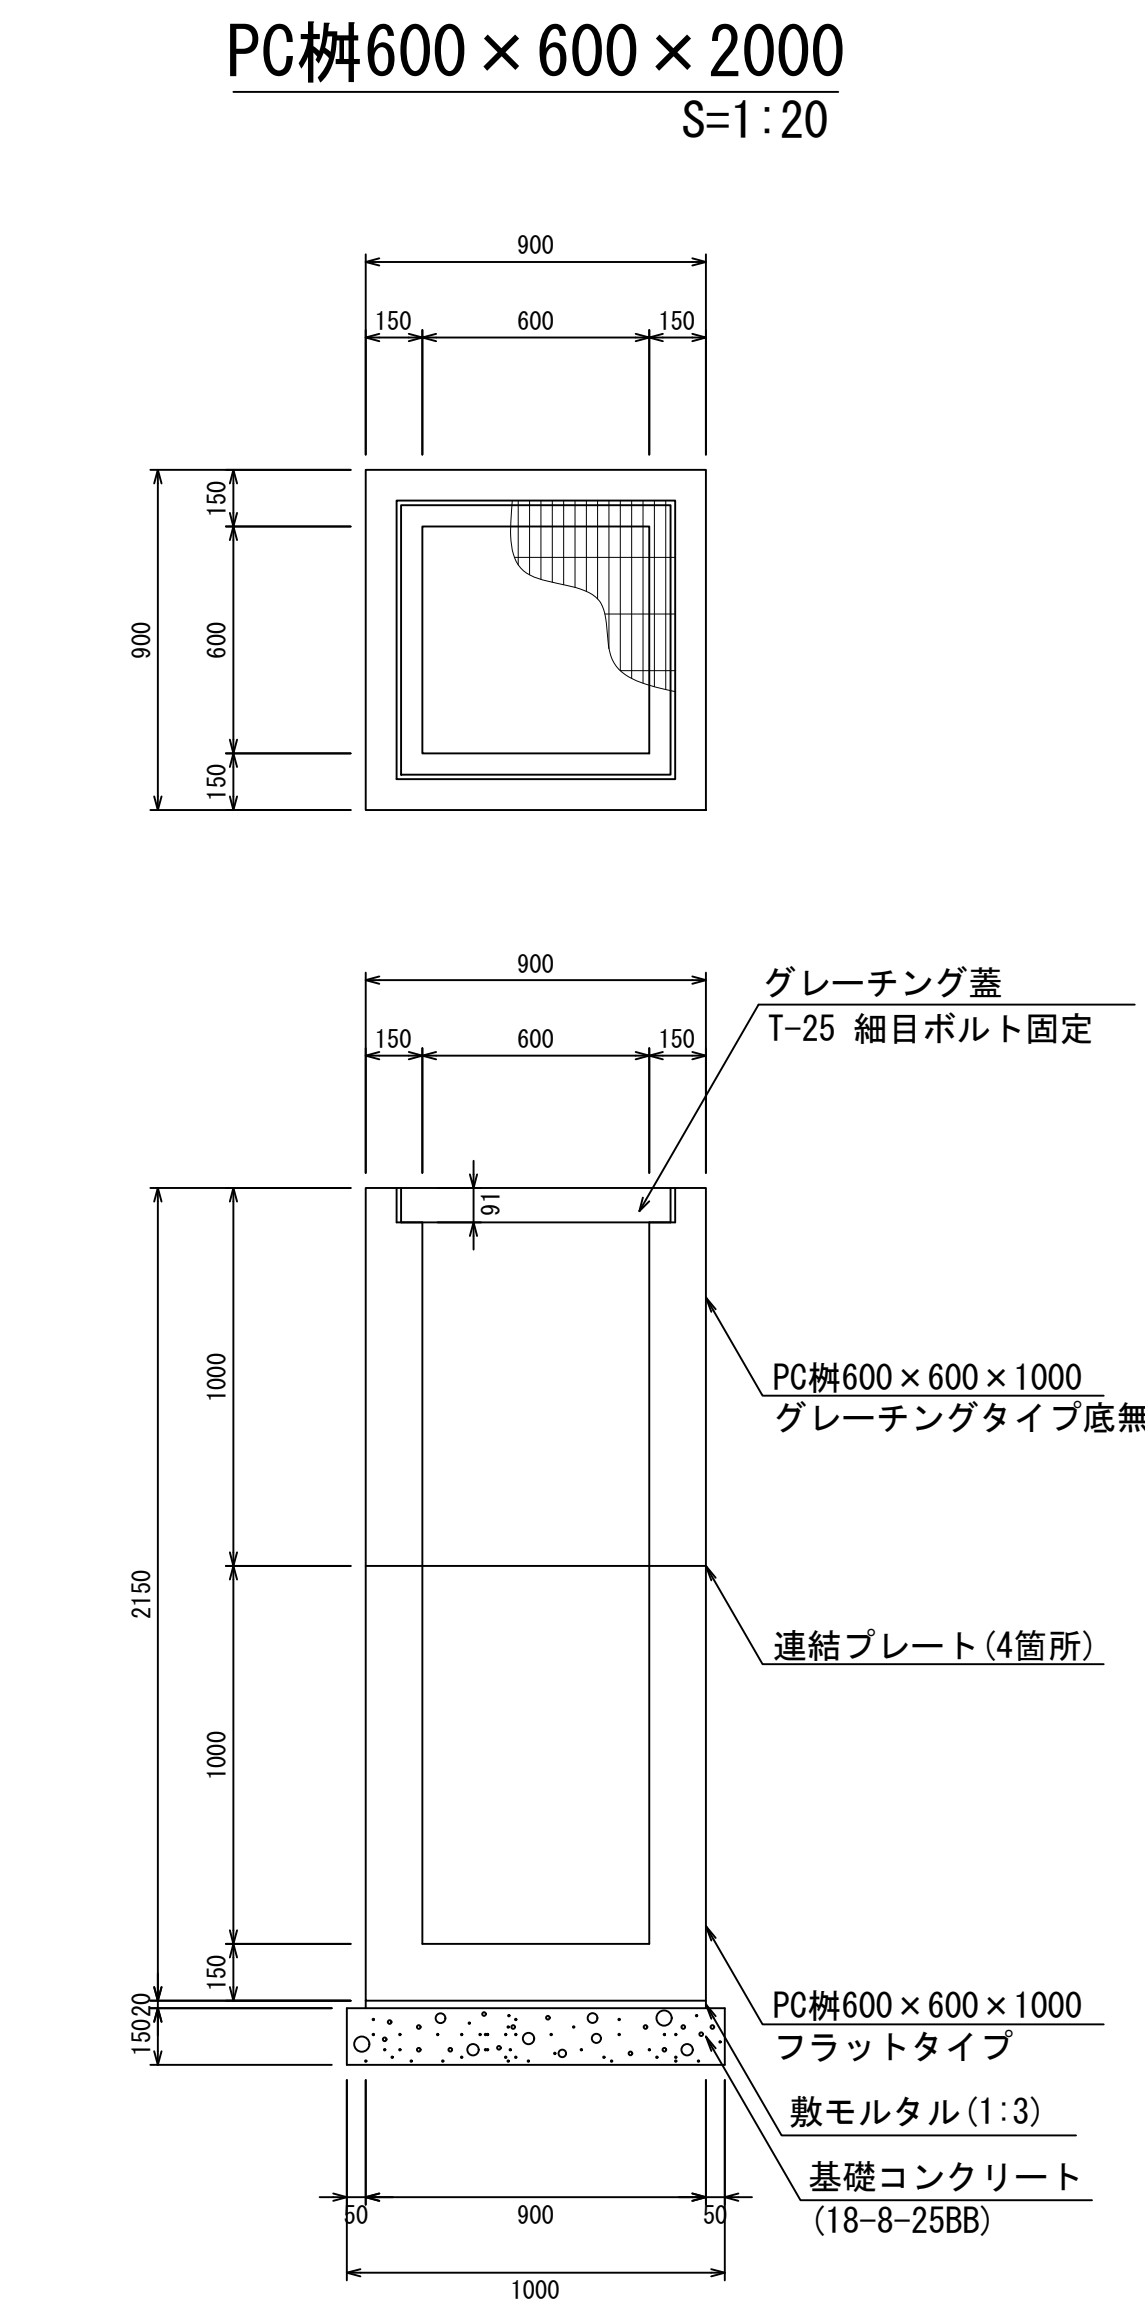


材料表					1箇所当り
名 称	規 格	単位	数 量	摘 要	
PC柵	600×600×2000	個	1.00	2分割	
敷モルタル	1:3	m ³	0.02		
基礎コンクリート	18-8-25BB	m ³	0.13		
同上型枠		m ²	0.60		

- ・グレーチング蓋は、普通目、細目および、T-2、T-14、T-25があり
- ・受枠は、ボルト固定以外にも110度開閉式もあり
- ・開口は、正方形、長方形、および円形が可能
- ・背の高い場合には、グレーチングタイプ（底無）とフラットタイプを組み合わせることも可能
- ・昇降用のタラップをオプションで取付可能

図面名称	PC柵600×600構造図(4)	
縮 尺	A1 1/20	2022.5版


PC柵700×700構造図

PC柵700×700×600
S=1：20

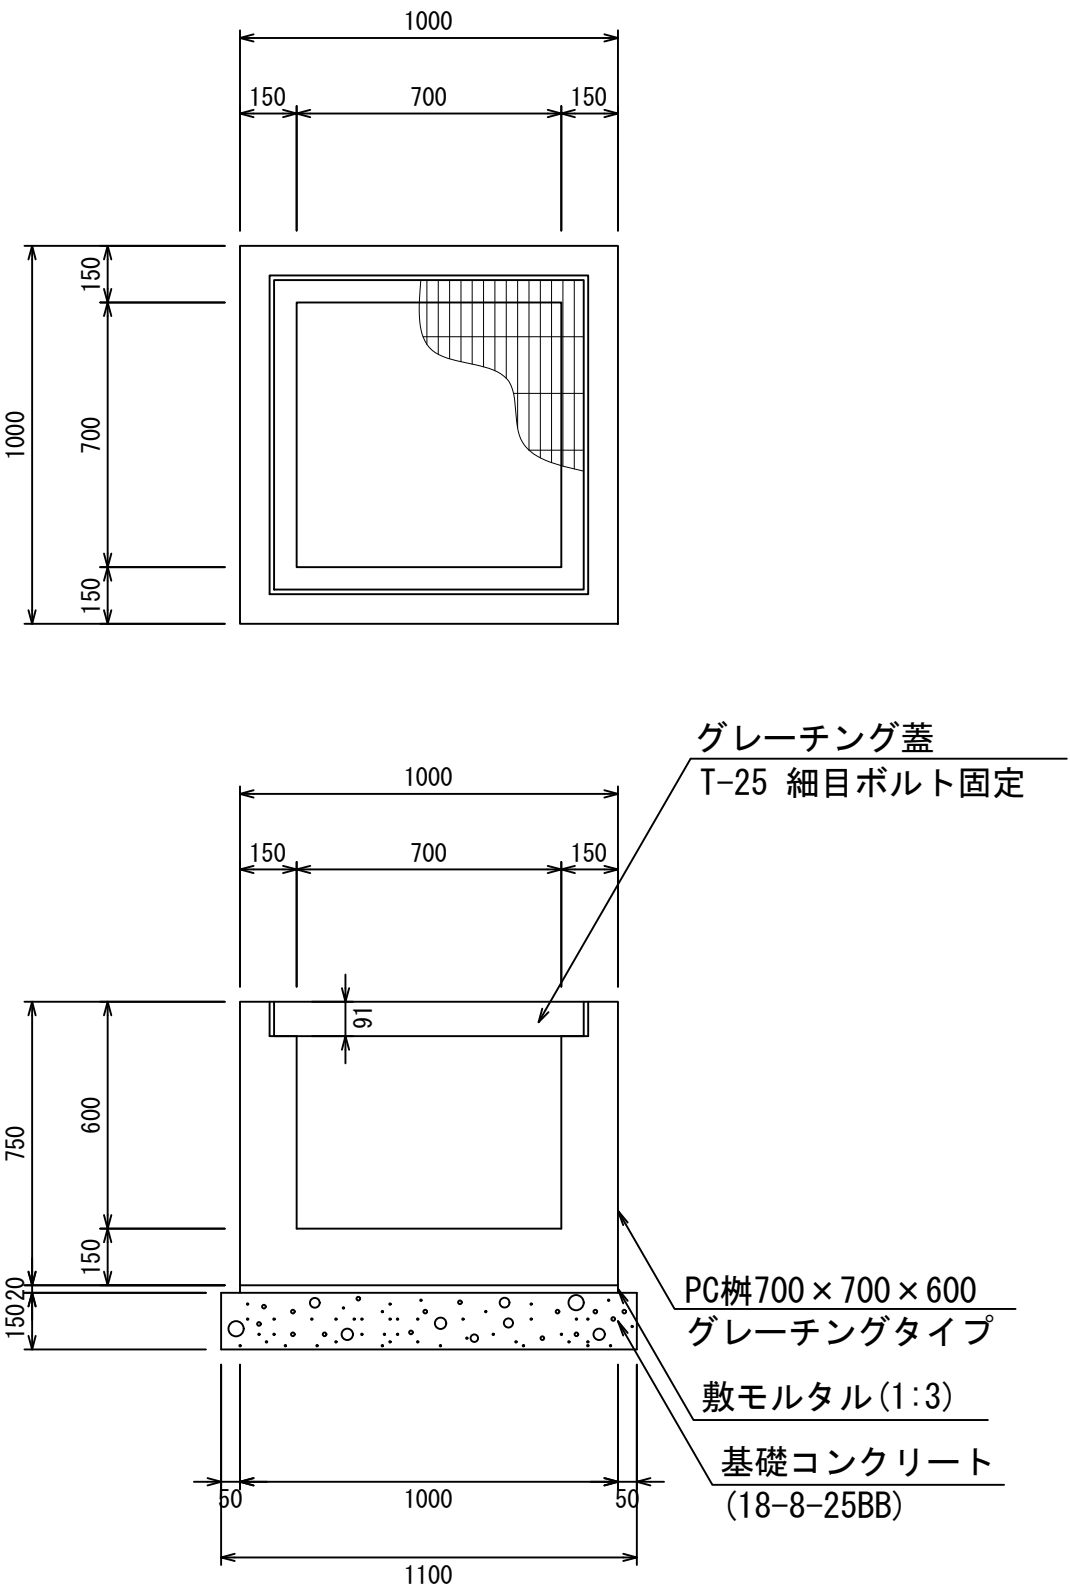


材料表					1箇所当り
名 称	規 格	単位	数 量	摘 要	
PC柵	700×700×600	個	1.00		
敷モルタル	1：3	m ³	0.02		
基礎コンクリート	18-8-25BB	m ³	0.18		
同上型枠		m ²	0.66		

PC柵700×700×700
S=1：20

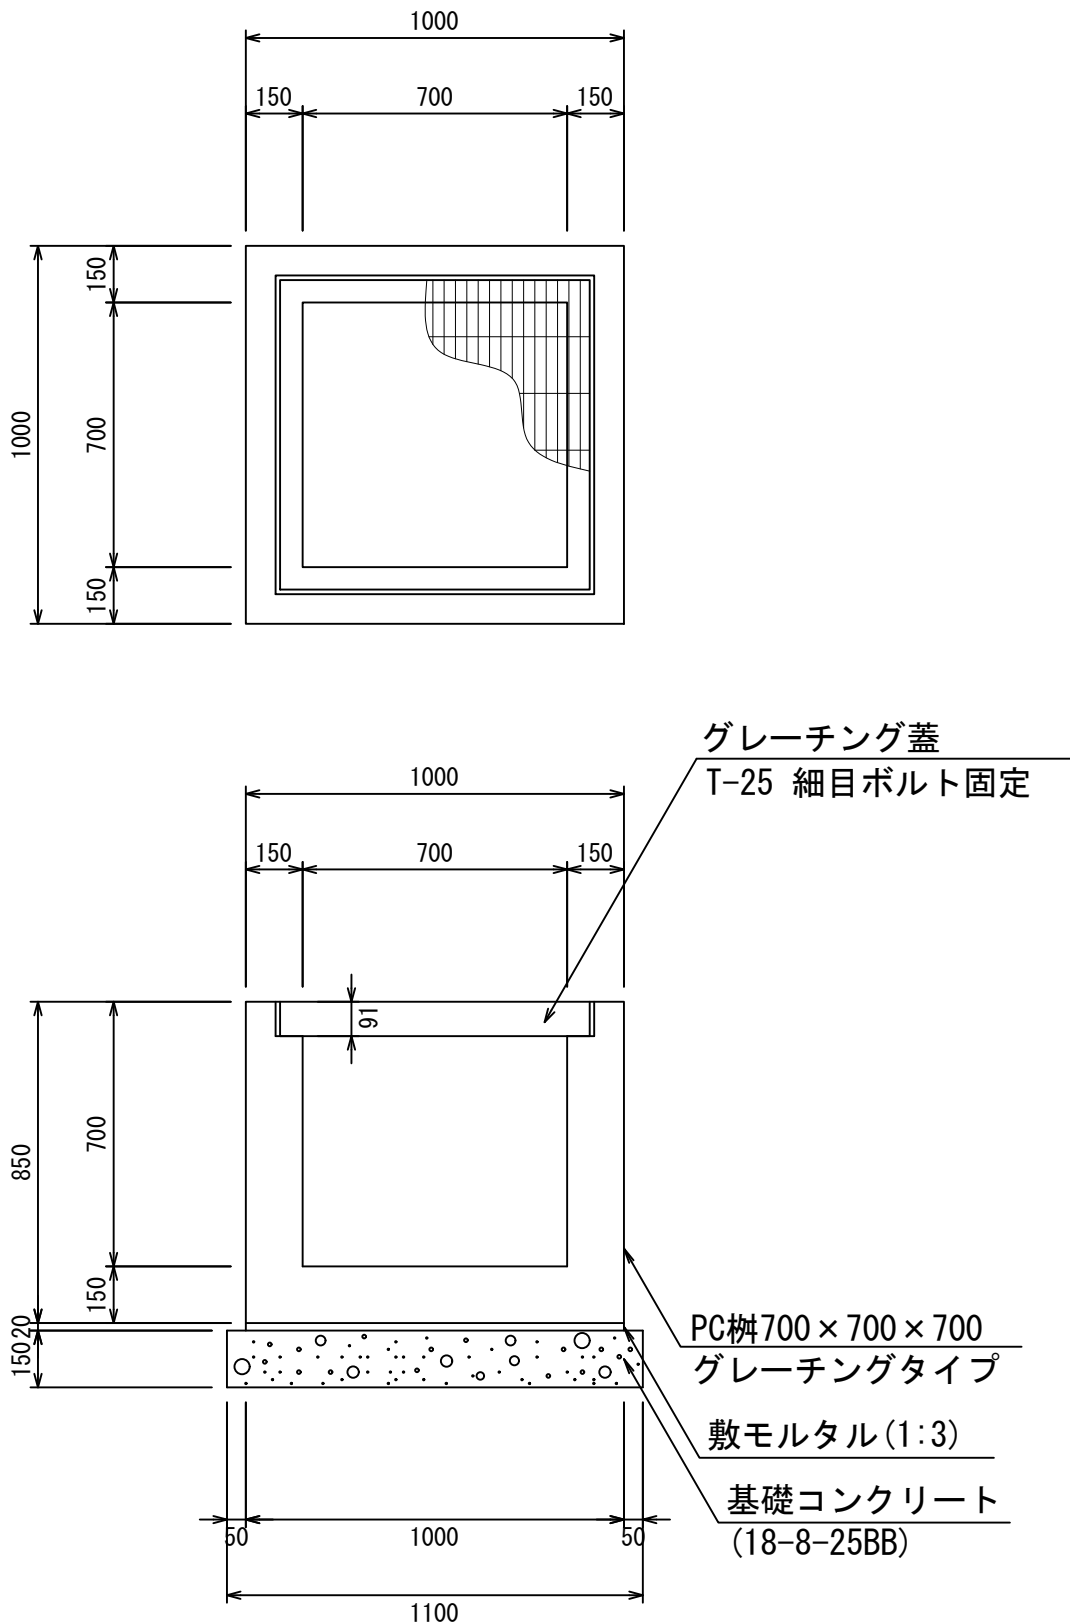


材料表					1箇所当り
名 称	規 格	単位	数 量	摘 要	
PC柵	700×700×700	個	1.00		
敷モルタル	1：3	m ³	0.02		
基礎コンクリート	18-8-25BB	m ³	0.18		
同上型枠		m ²	0.66		

PC柵700×700×800
S=1：20

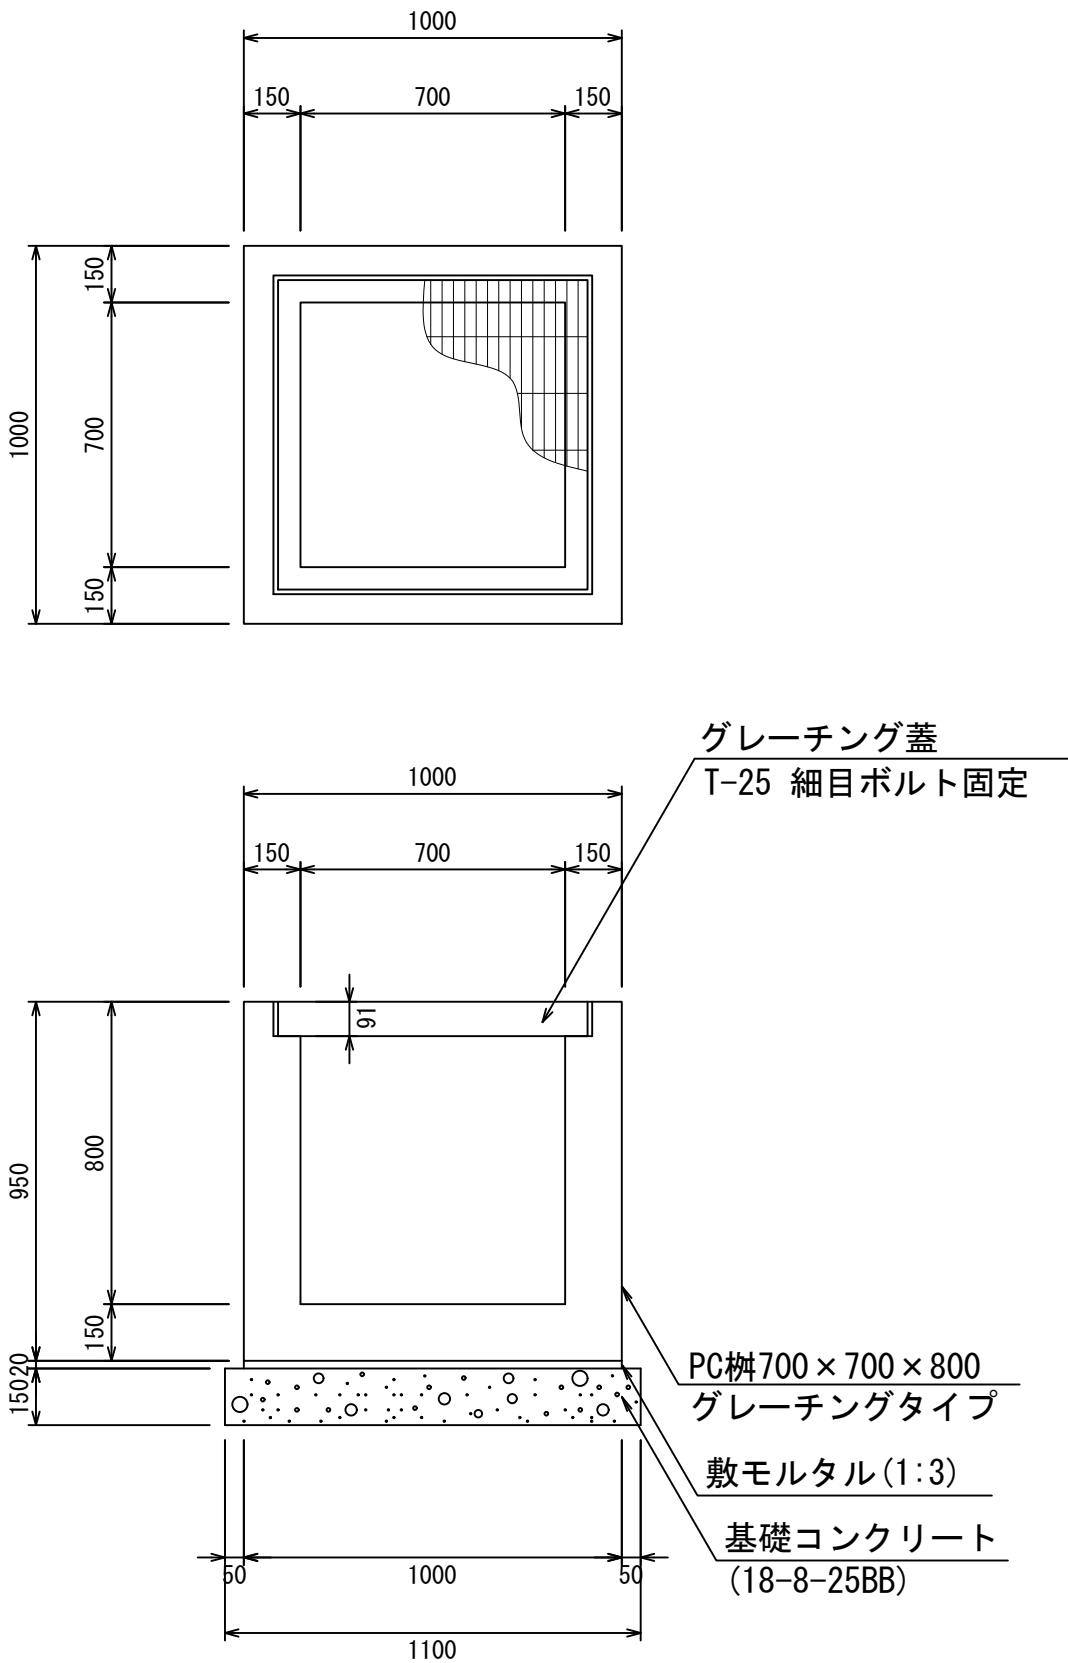

材料表					1箇所当り
名 称	規 格	単位	数 量	摘 要	
PC柵	700×700×800	個	1.00		
敷モルタル	1：3	m ³	0.02		
基礎コンクリート	18-8-25BB	m ³	0.18		
同上型枠		m ²	0.66		

PC柵700×700×900
S=1：20

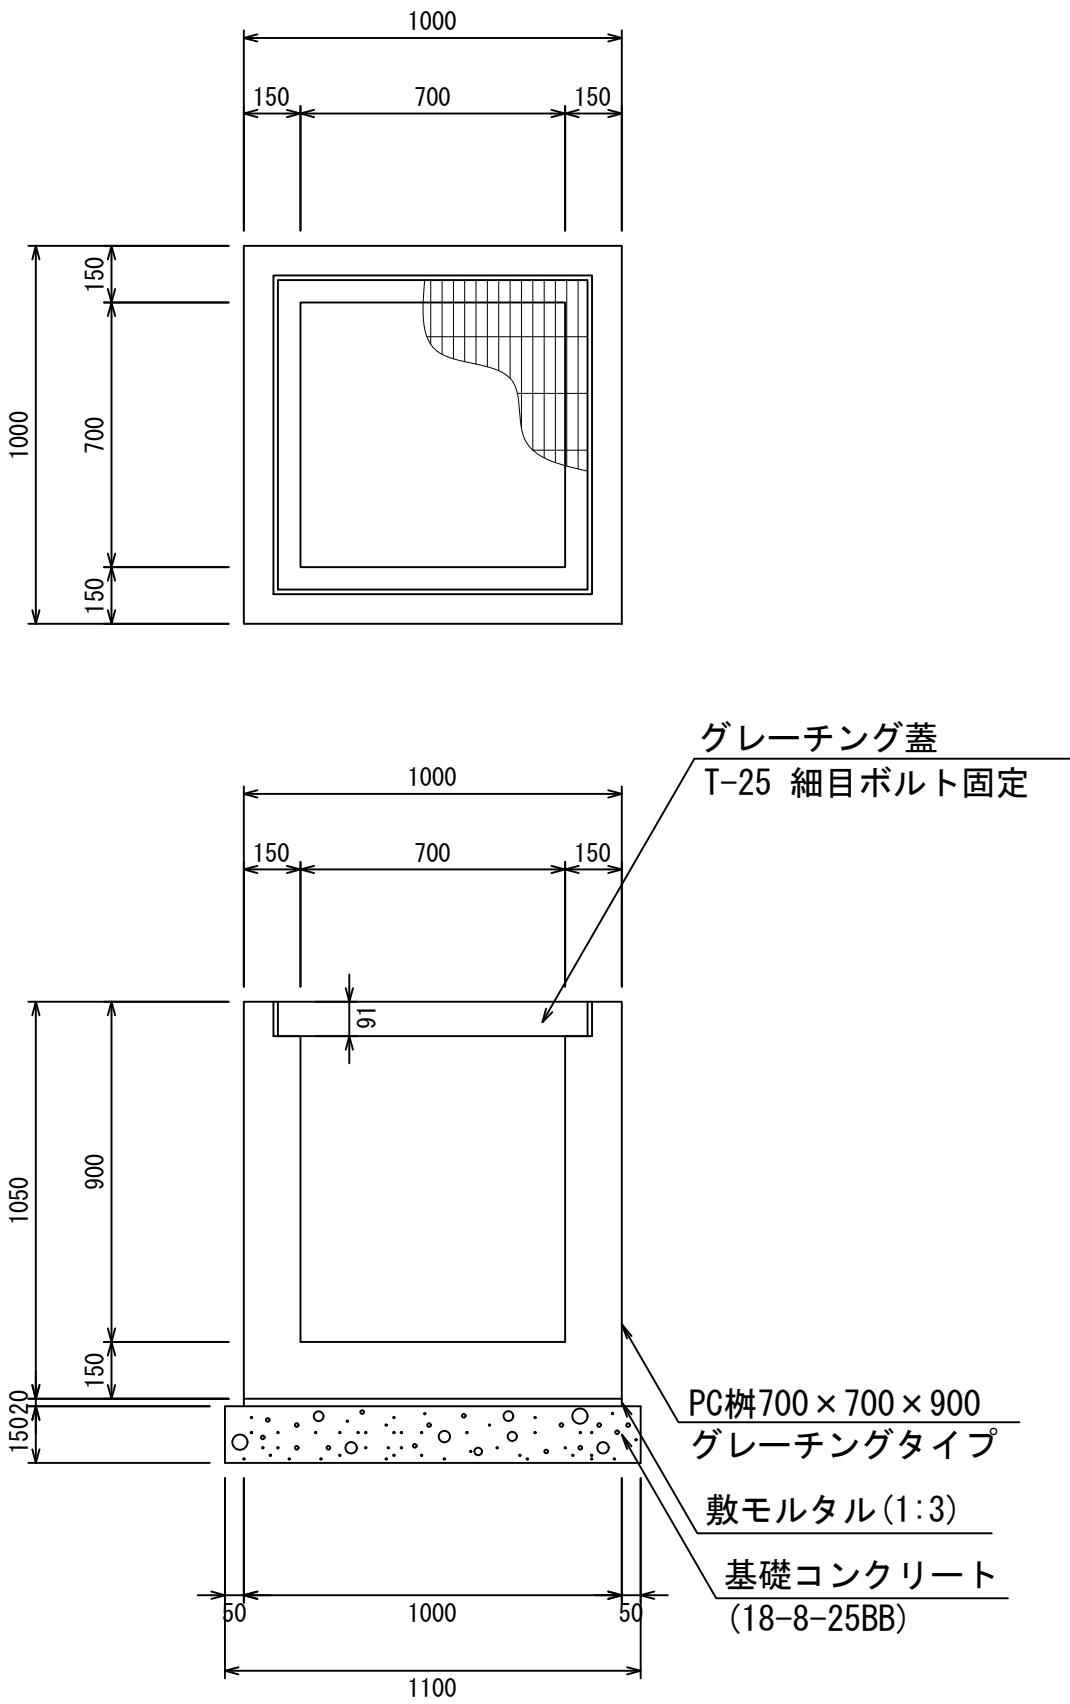


材料表					1箇所当り
名 称	規 格	単位	数 量	摘 要	
PC柵	700×700×900	個	1.00		
敷モルタル	1：3	m ³	0.02		
基礎コンクリート	18-8-25BB	m ³	0.18		
同上型枠		m ²	0.66		

- ・グレーチング蓋は、普通目、細目および、T-2、T-14、T-25があり
- ・受枠は、ボルト固定以外にも110度開閉式もあり
- ・開口は、正方形、長方形、および円形が可能
- ・背の高い場合には、グレーチングタイプ（底無）とフラットタイプを組み合わせることも可能
- ・昇降用のタラップをオプションで取付可能

図面名称	PC柵700×700構造図(1)	
縮 尺	A1 1/20	2022.5版


PC柵700×700構造図

PC柵700×700×1000
S=1:20

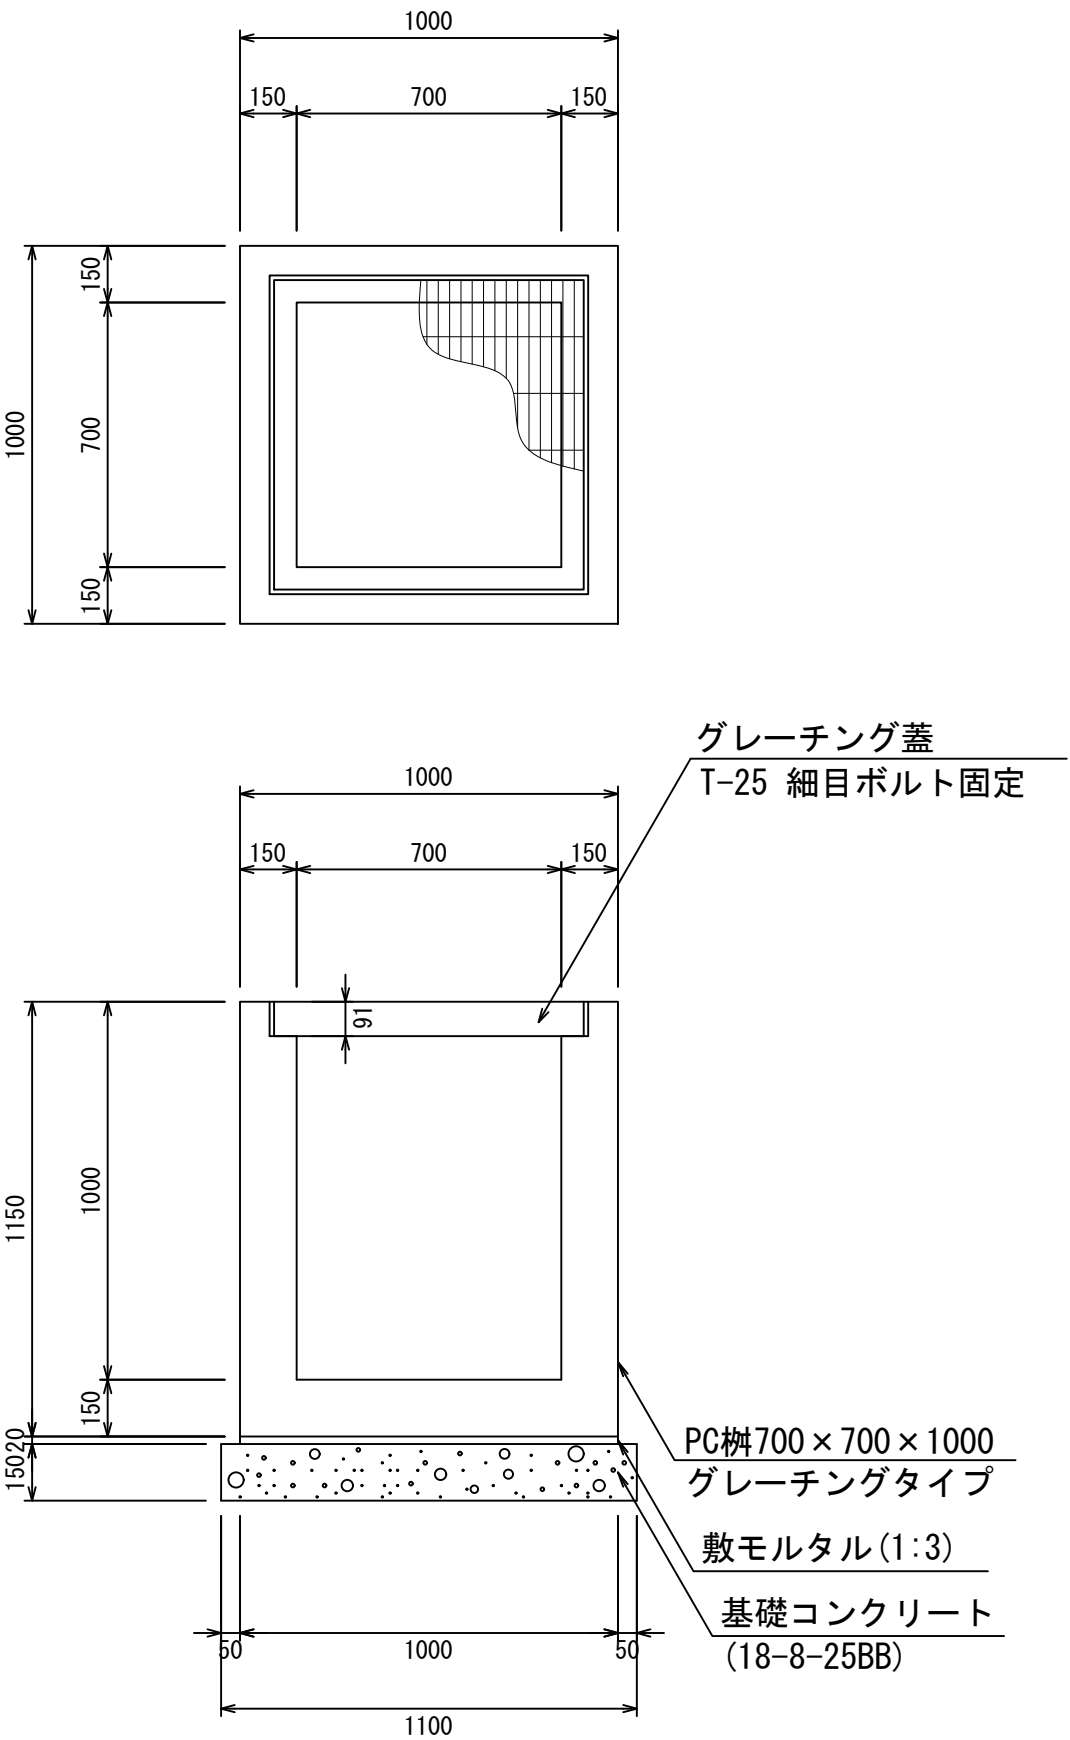


材料表					1箇所当り
名 称	規 格	単位	数 量	摘 要	
PC柵	700×700×1000	個	1.00		
敷モルタル	1:3	m ³	0.02		
基礎コンクリート	18-8-25BB	m ³	0.18		
同上型枠		m ²	0.66		

PC柵700×700×1100
S=1:20

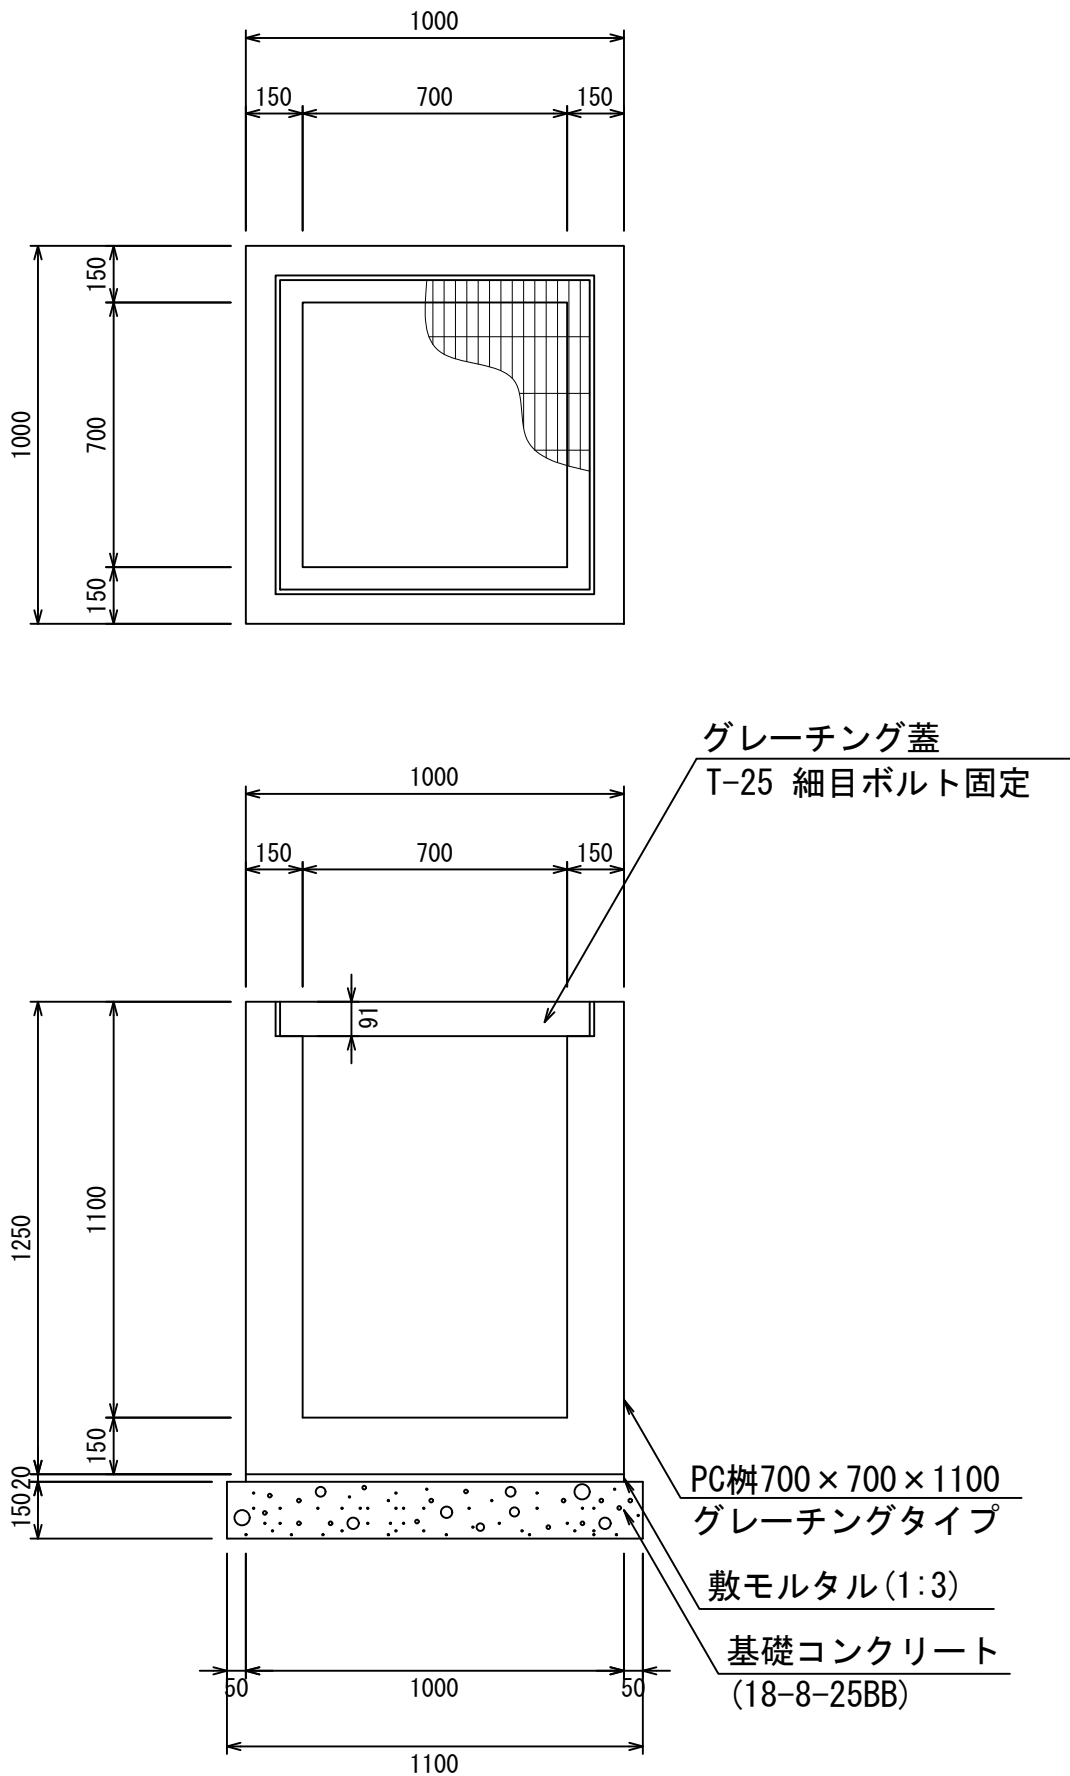


材料表					1箇所当り
名 称	規 格	単位	数 量	摘 要	
PC柵	700×700×1100	個	1.00		
敷モルタル	1:3	m ³	0.02		
基礎コンクリート	18-8-25BB	m ³	0.18		
同上型枠		m ²	0.66		

PC柵700×700×1200
S=1:20

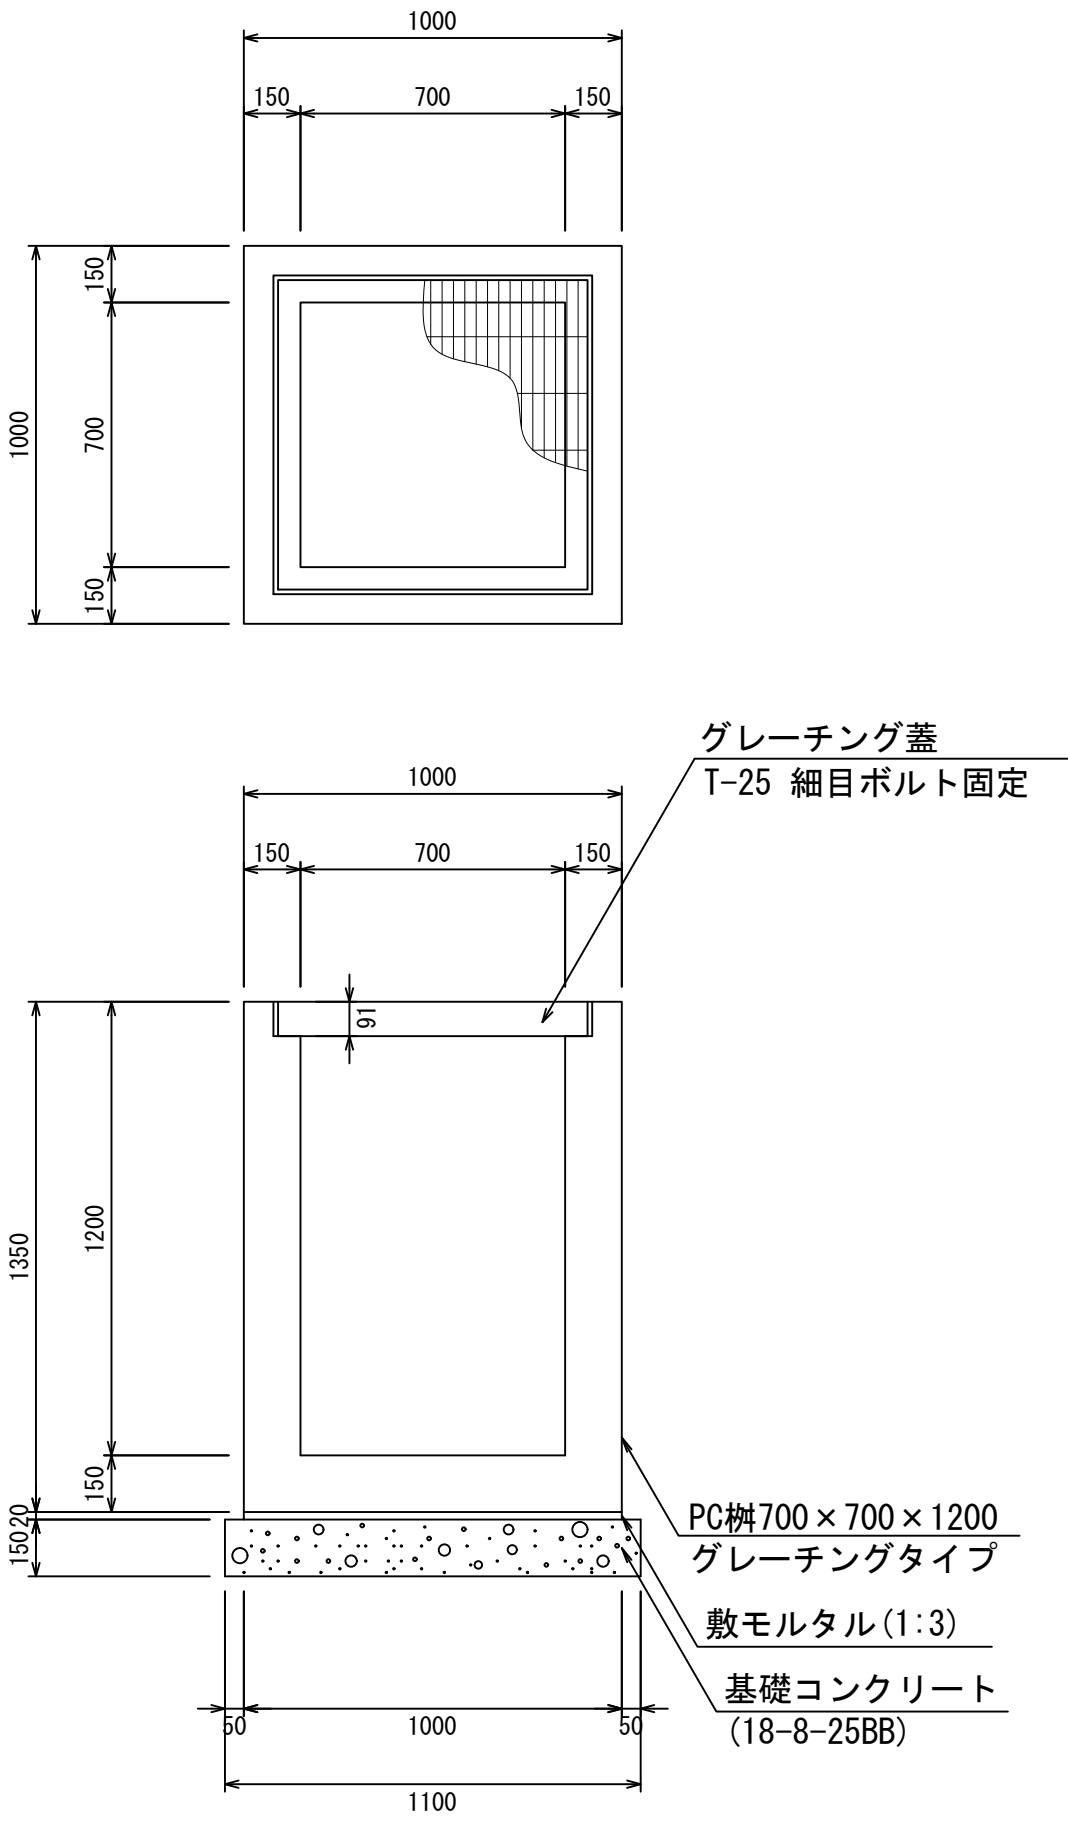

材料表					1箇所当り
名 称	規 格	単位	数 量	摘 要	
PC柵	700×700×1200	個	1.00		
敷モルタル	1:3	m ³	0.02		
基礎コンクリート	18-8-25BB	m ³	0.18		
同上型枠		m ²	0.66		

PC柵700×700×1300
S=1:20

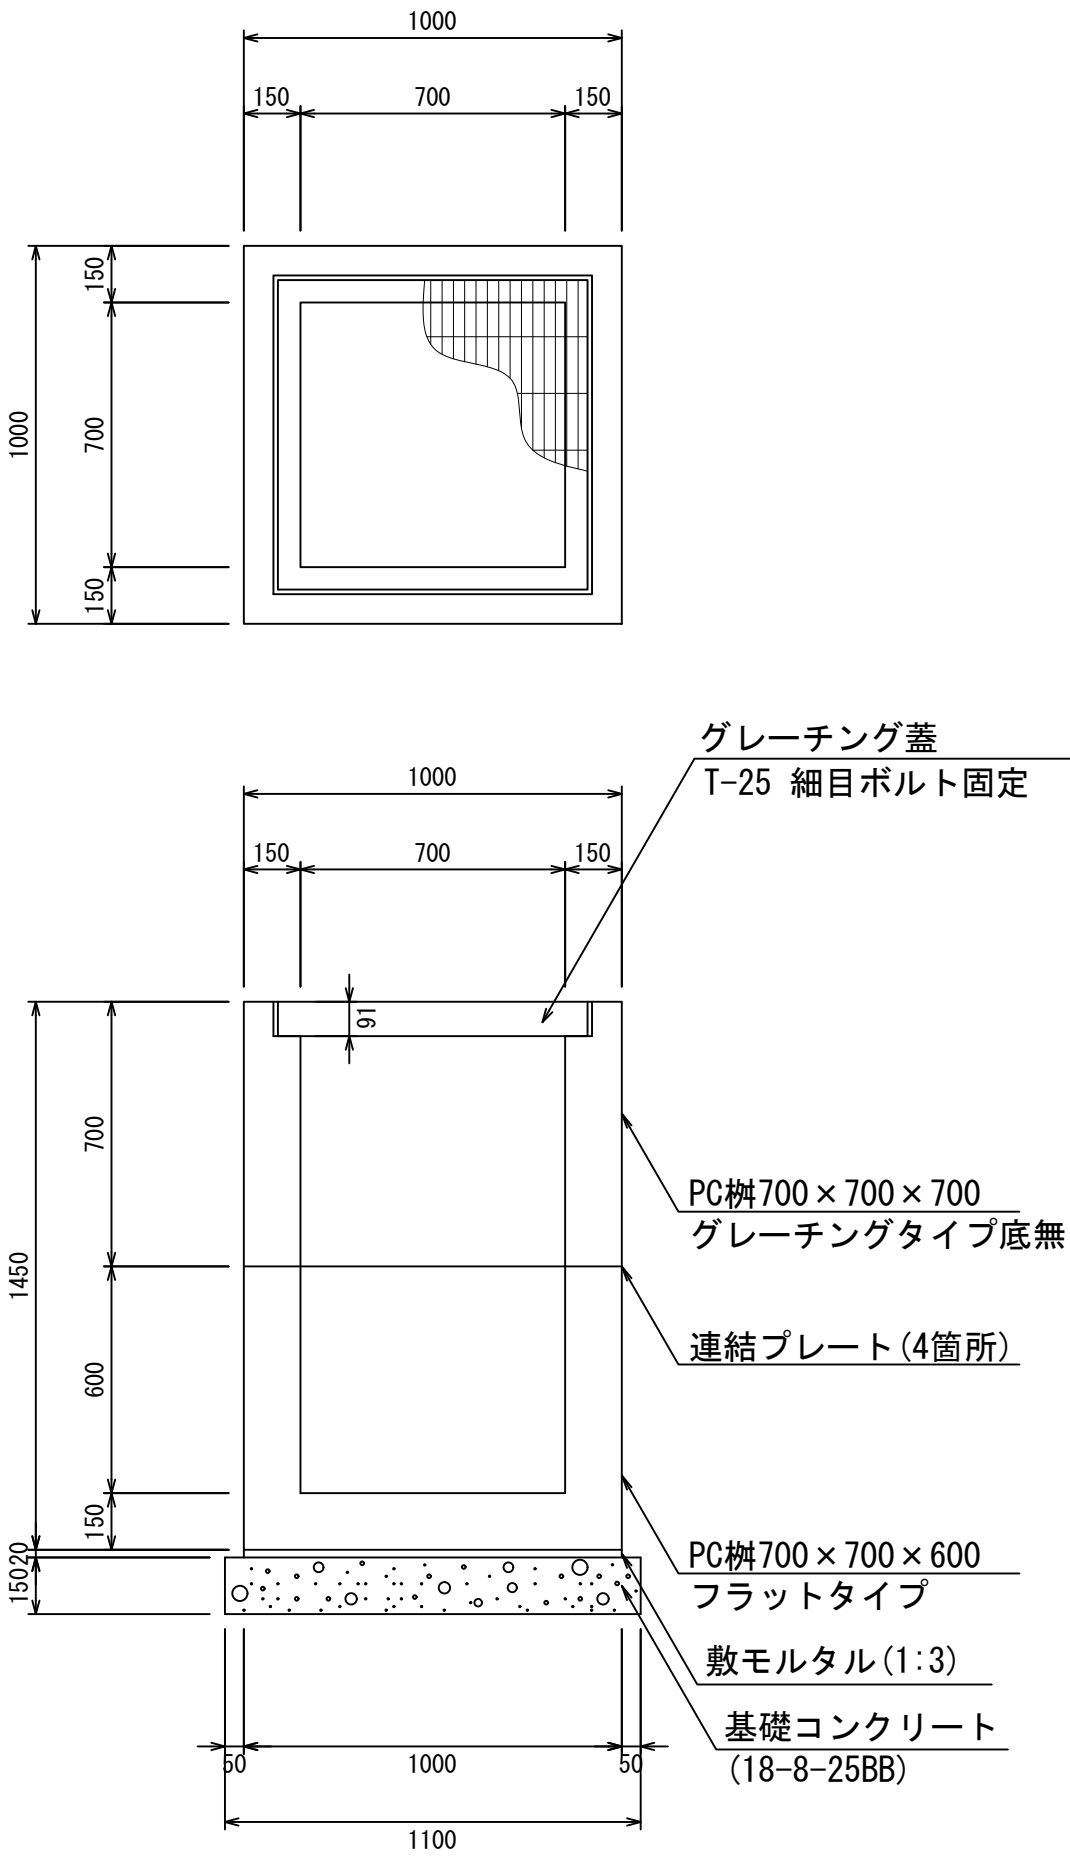


材料表					1箇所当り
名 称	規 格	単位	数 量	摘 要	
PC柵	700×700×1300	個	1.00	2分割	
敷モルタル	1:3	m ³	0.02		
基礎コンクリート	18-8-25BB	m ³	0.18		
同上型枠		m ²	0.66		


- ・ グレーチング蓋は、普通目、細目および、T-2、T-14、T-25があり
- ・ 受枠は、ボルト固定以外にも110度開閉式もあり
- ・ 開口は、正方形、長方形、および円形が可能
- ・ 背の高い場合には、グレーチングタイプ（底無）とフラットタイプを組み合わせることも可能
- ・ 昇降用のタラップをオプションで取付可能

図面名称	PC柵700×700構造図(2)	
縮 尺	A1 1/20	2022.5版


PC柵700×700構造図

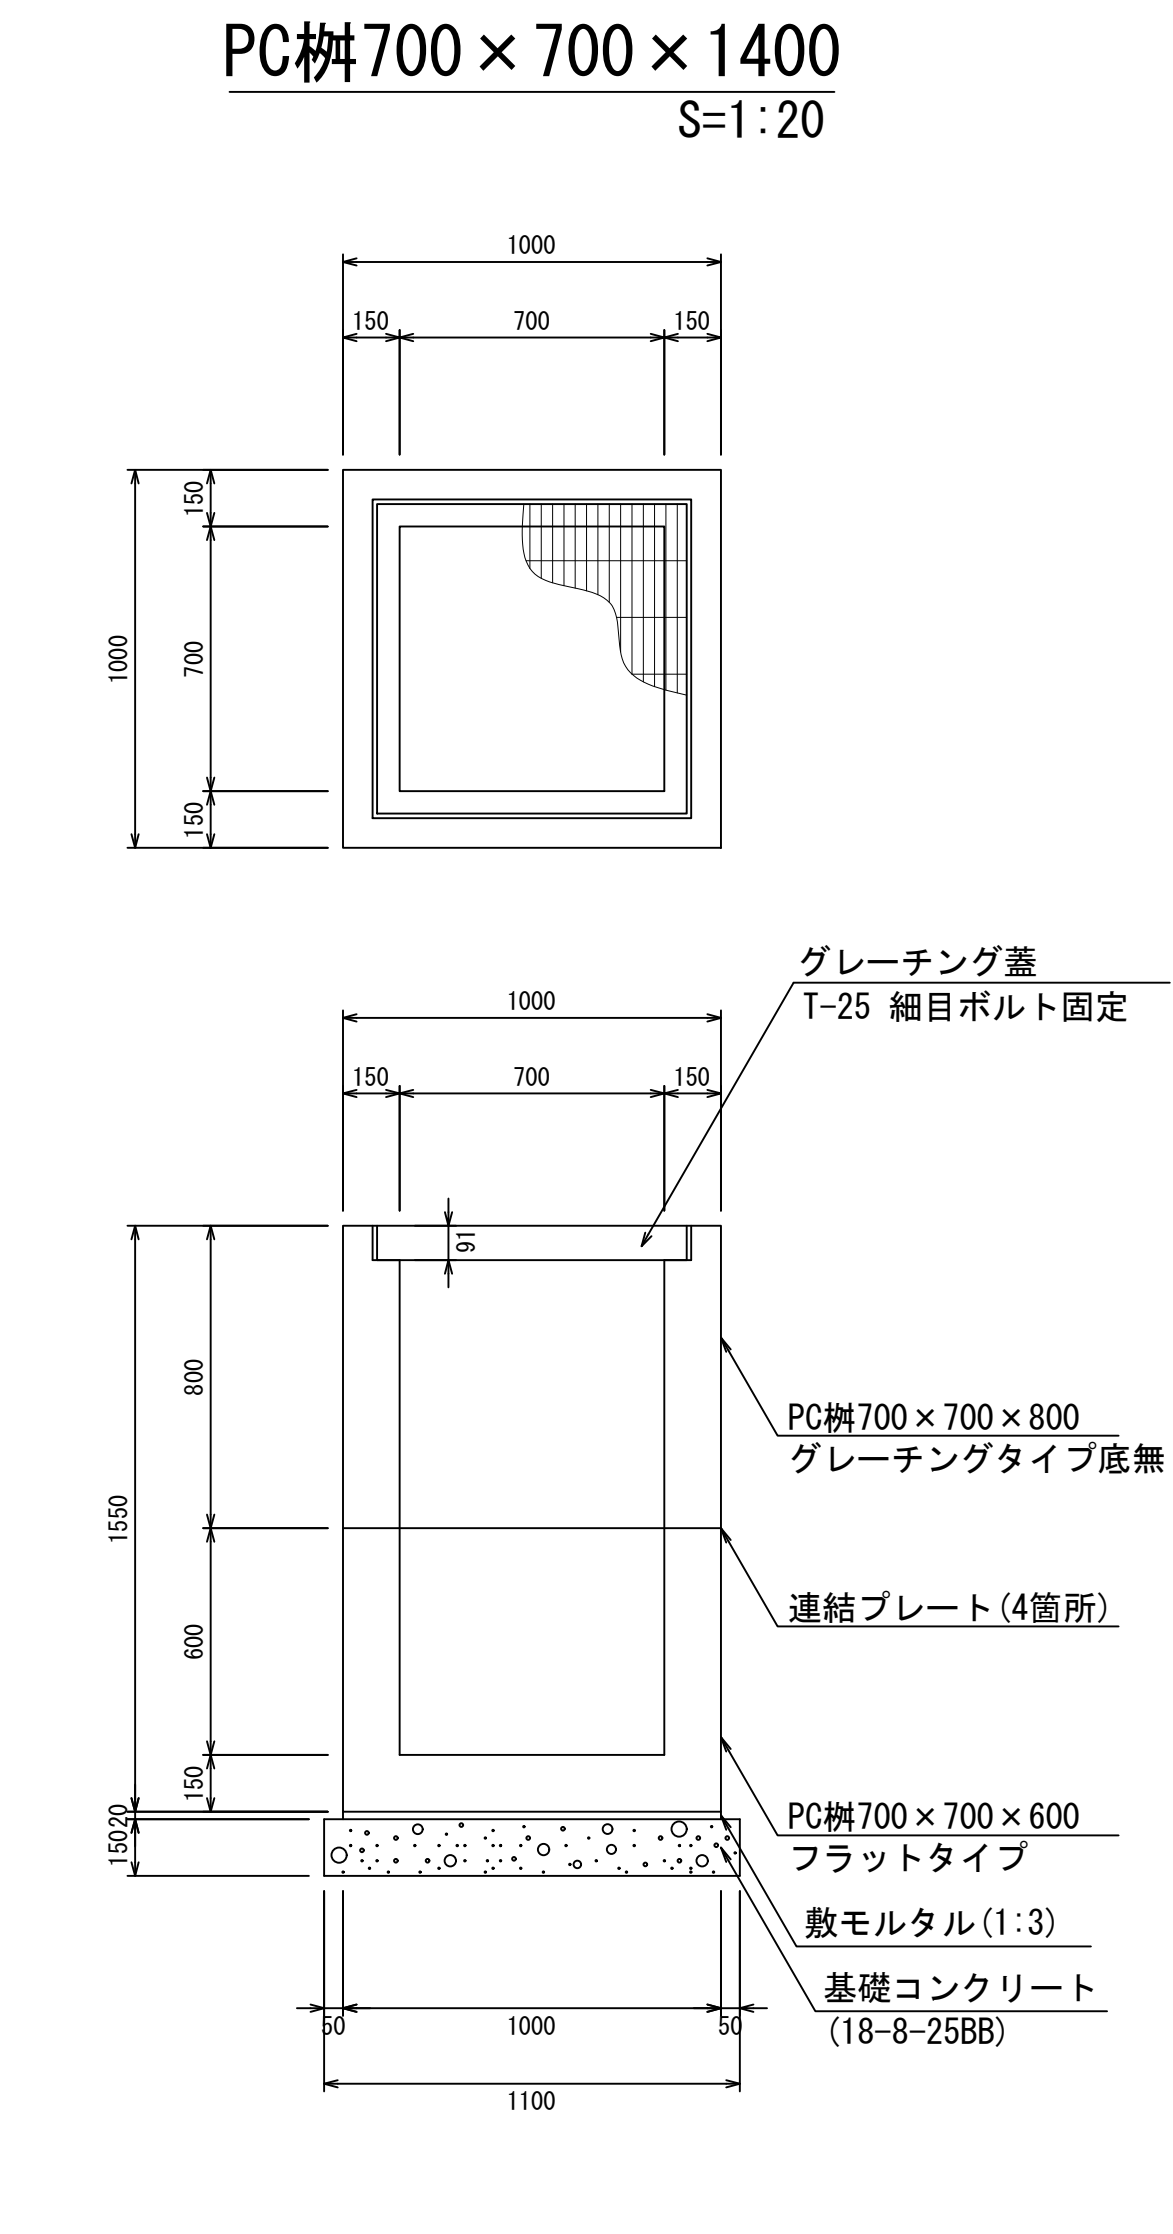


材料表					1箇所当り
名 称	規 格	単位	数 量	摘 要	
PC柵	700×700×1400	個	1.00	2分割	
敷モルタル	1:3	m ³	0.02		
基礎コンクリート	18-8-25BB	m ³	0.18		
同上型枠		m ²	0.66		

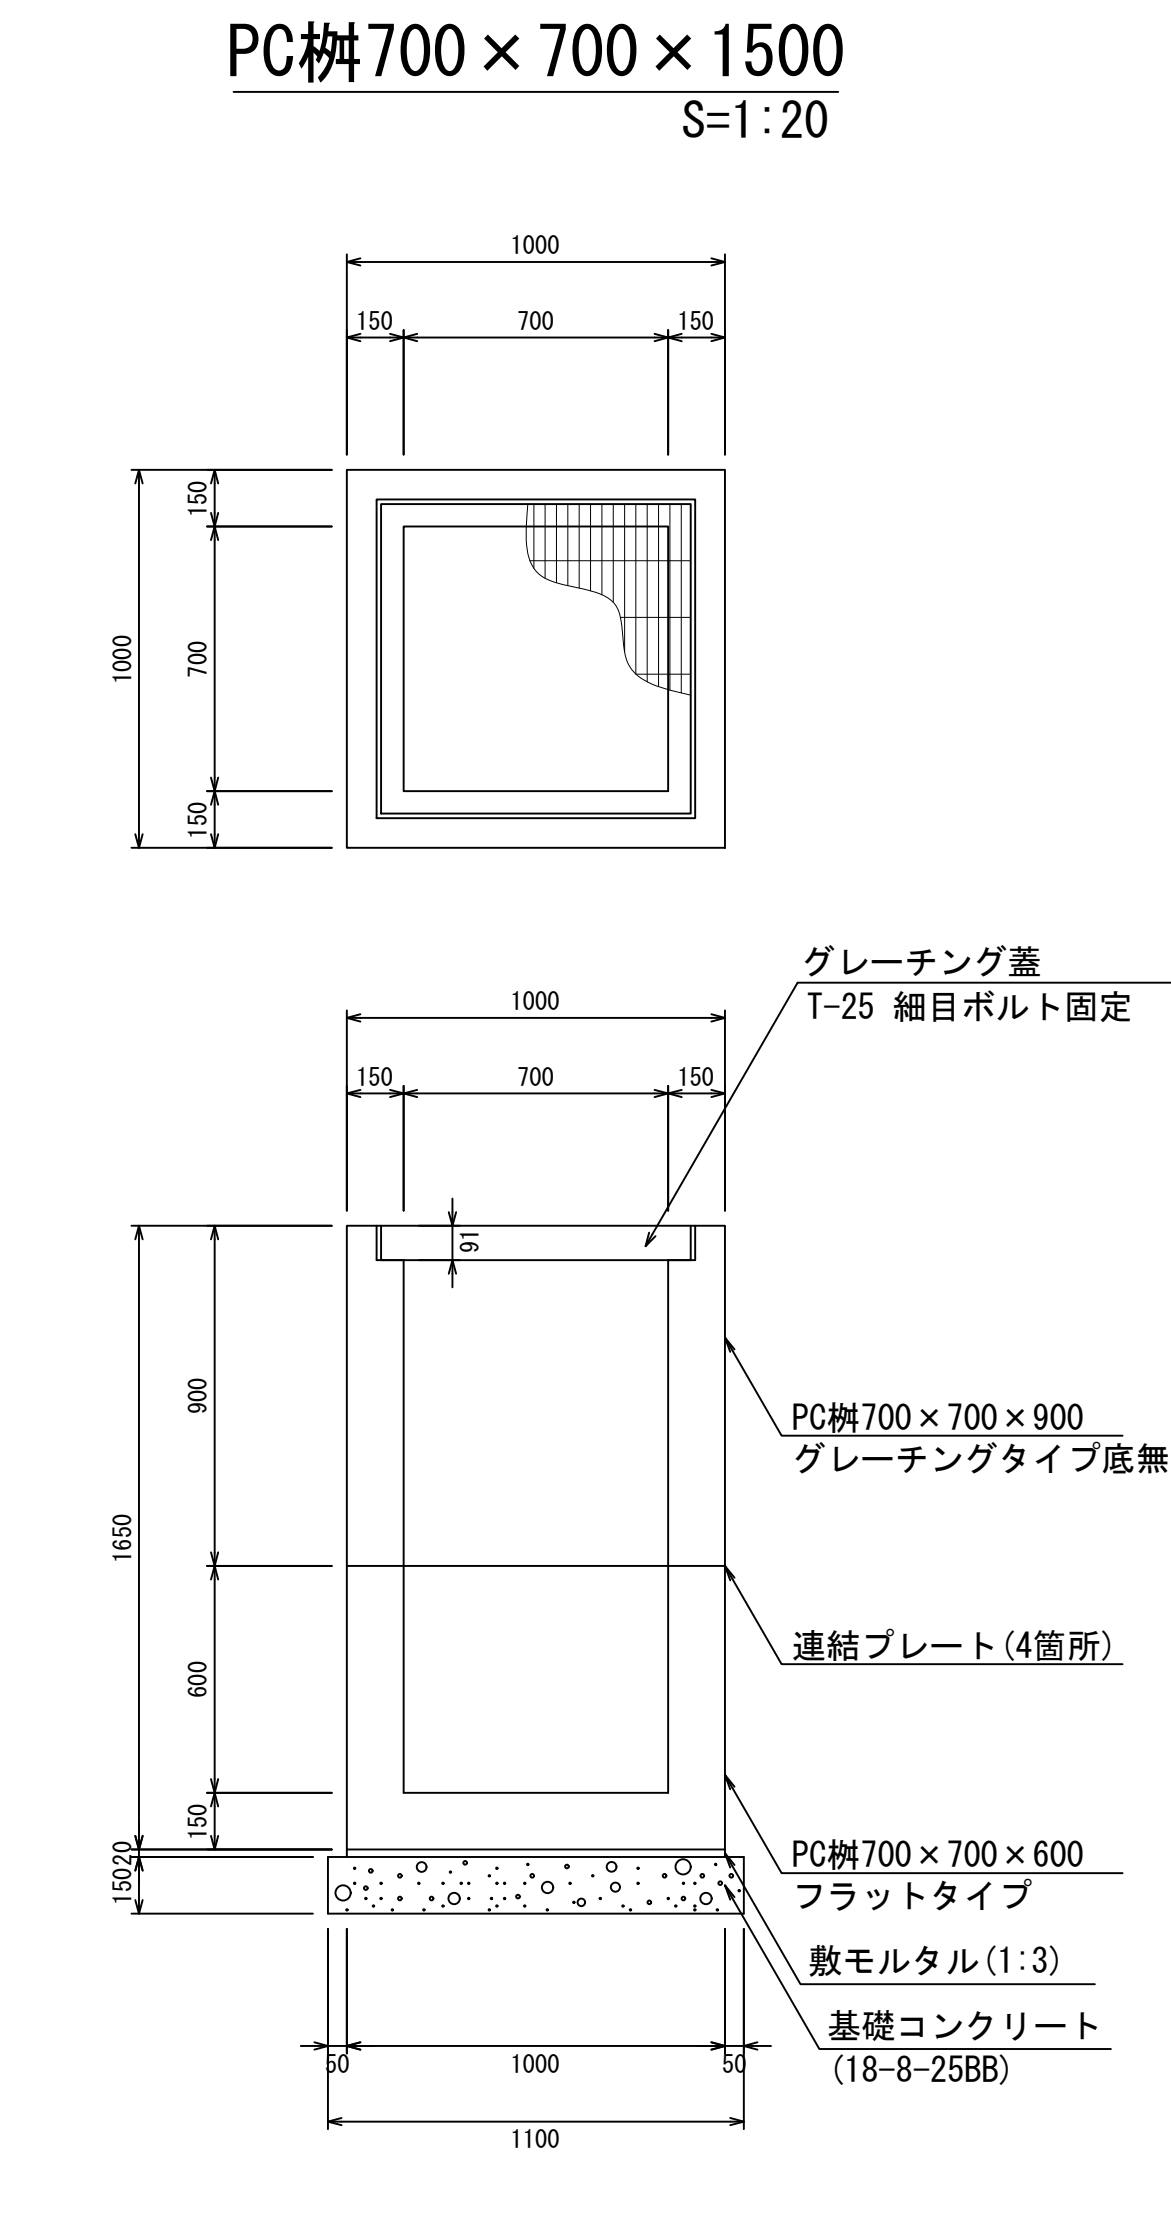

材料表					1箇所当り
名 称	規 格	単位	数 量	摘 要	
PC柵	700×700×1500	個	1.00	2分割	
敷モルタル	1:3	m ³	0.02		
基礎コンクリート	18-8-25BB	m ³	0.18		
同上型枠		m ²	0.66		

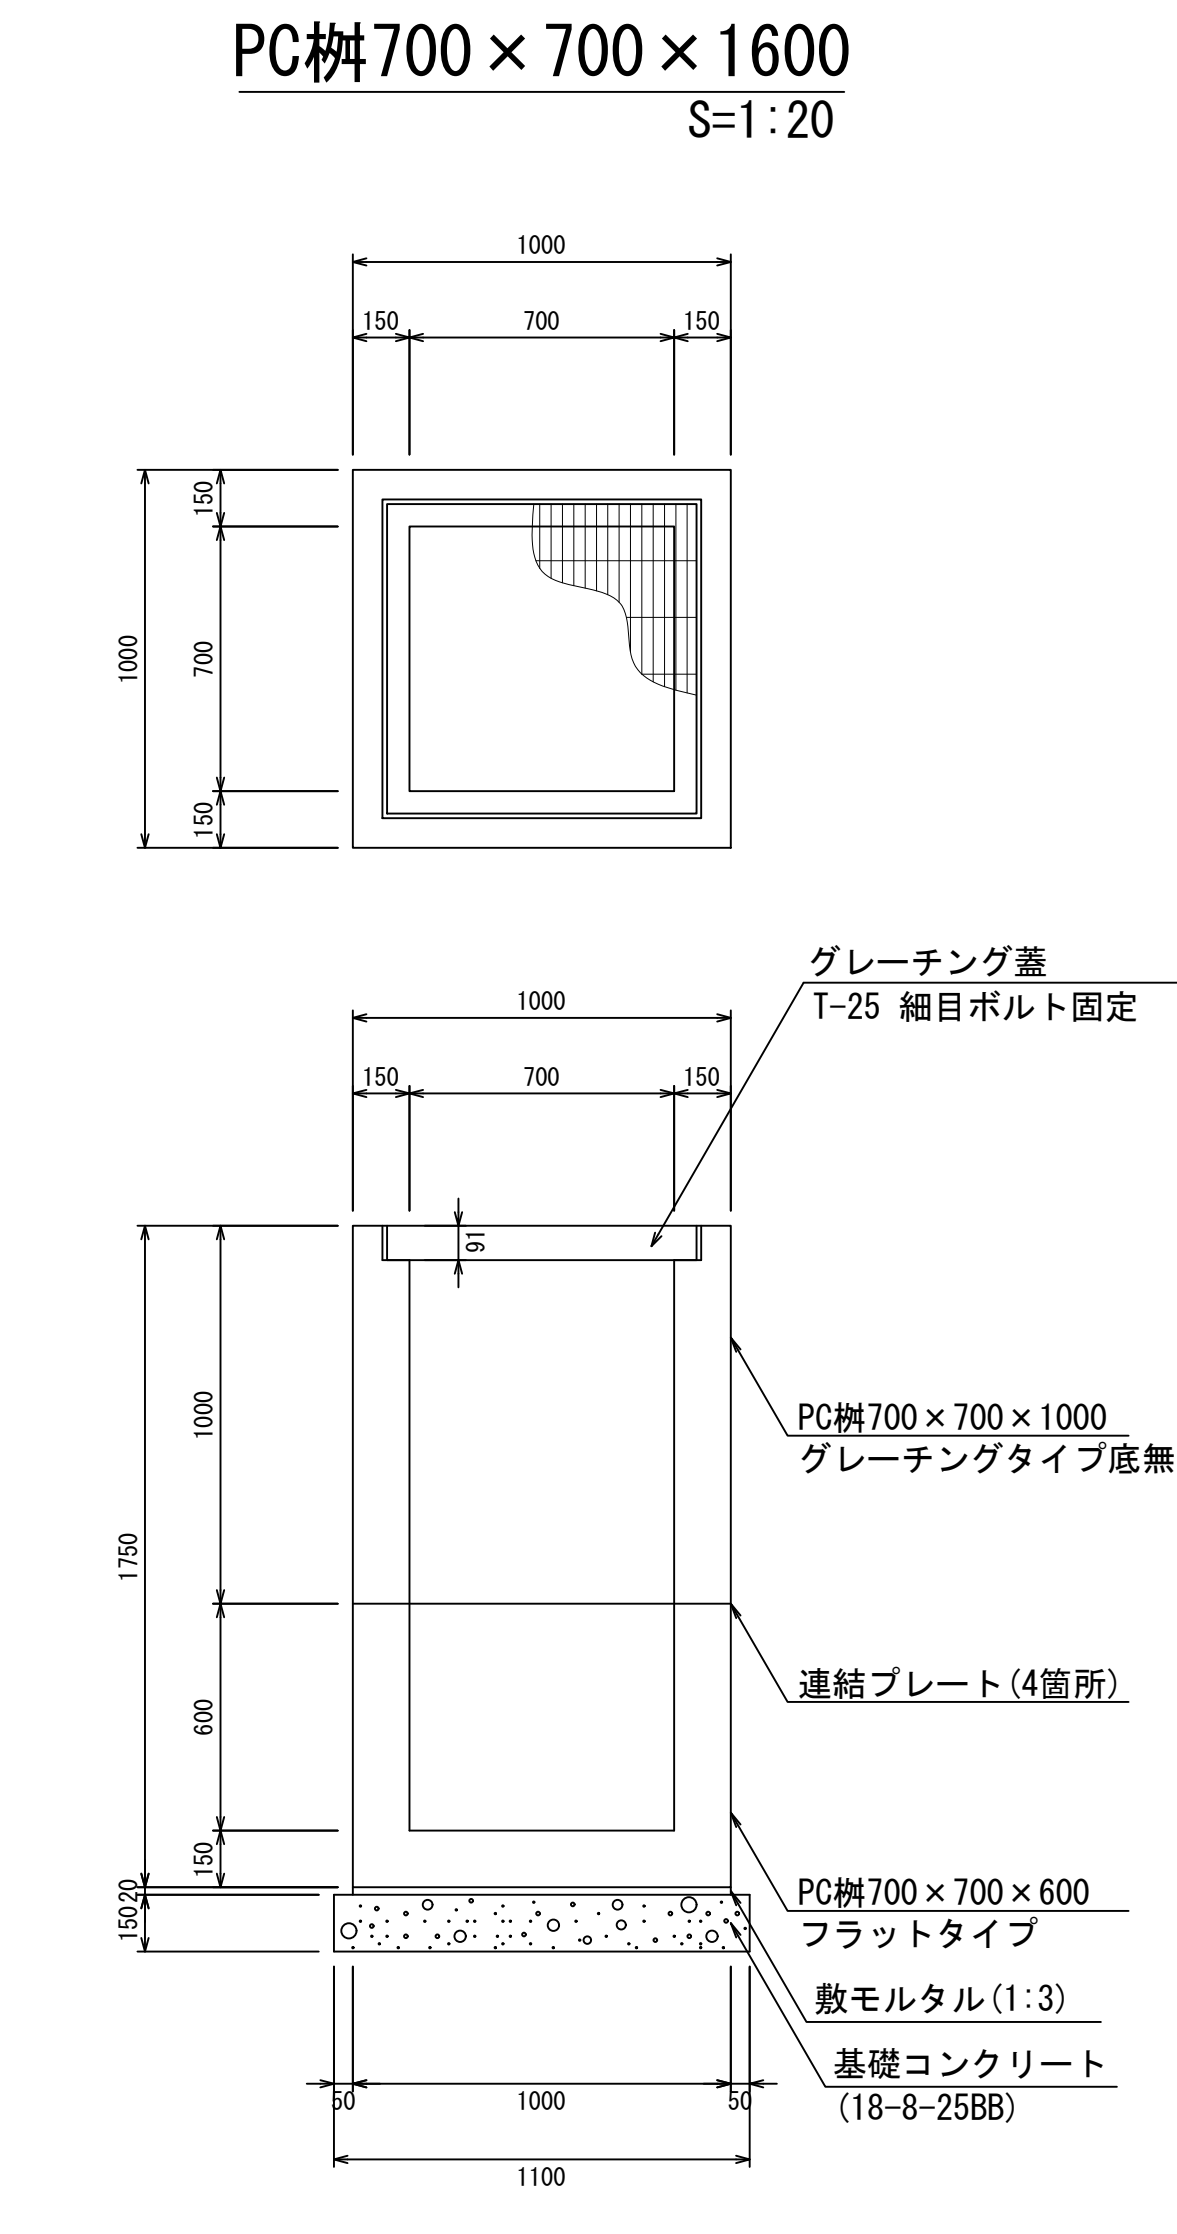

材料表					1箇所当り
名 称	規 格	単位	数 量	摘 要	
PC柵	700×700×1600	個	1.00	2分割	
敷モルタル	1:3	m ³	0.02		
基礎コンクリート	18-8-25BB	m ³	0.18		
同上型枠		m ²	0.66		

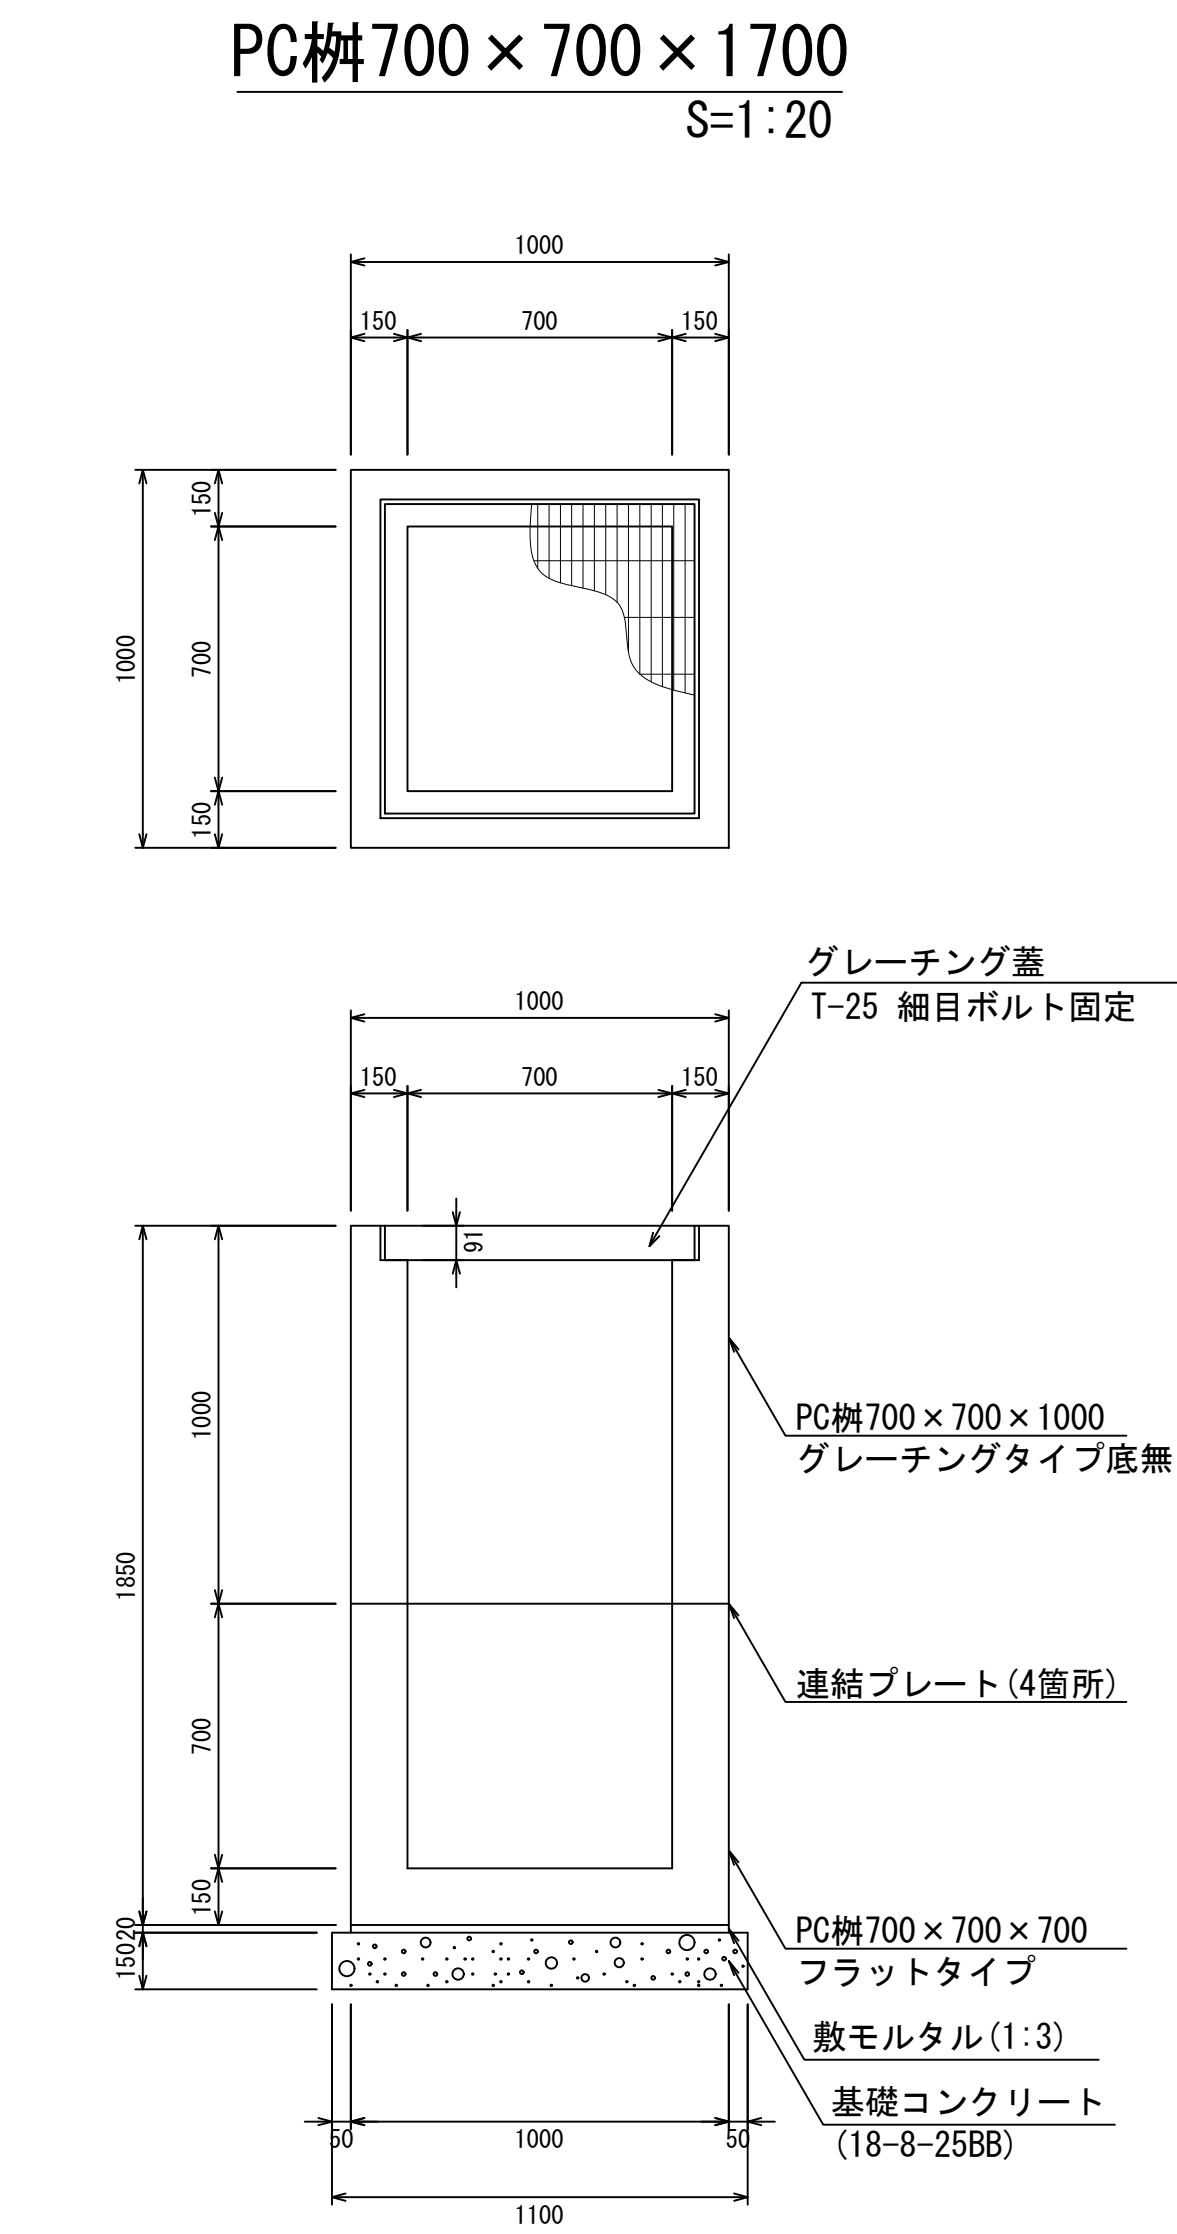


材料表					1箇所当り
名 称	規 格	単位	数 量	摘 要	
PC柵	700×700×1700	個	1.00	2分割	
敷モルタル	1:3	m ³	0.02		
基礎コンクリート	18-8-25BB	m ³	0.18		
同上型枠		m ²	0.66		


- ・ グレーチング蓋は、普通目、細目および、T-2、T-14、T-25があり
- ・ 受枠は、ボルト固定以外にも110度開閉式もあり
- ・ 開口は、正方形、長方形、および円形が可能
- ・ 背の高い場合には、グレーチングタイプ（底無）とフラットタイプを組み合わせることも可能
- ・ 昇降用のタラップをオプションで取付可能

図面名称	PC柵700×700構造図(3)	
縮 尺	A1 1/20	2022.5版


PC柵700×700構造図

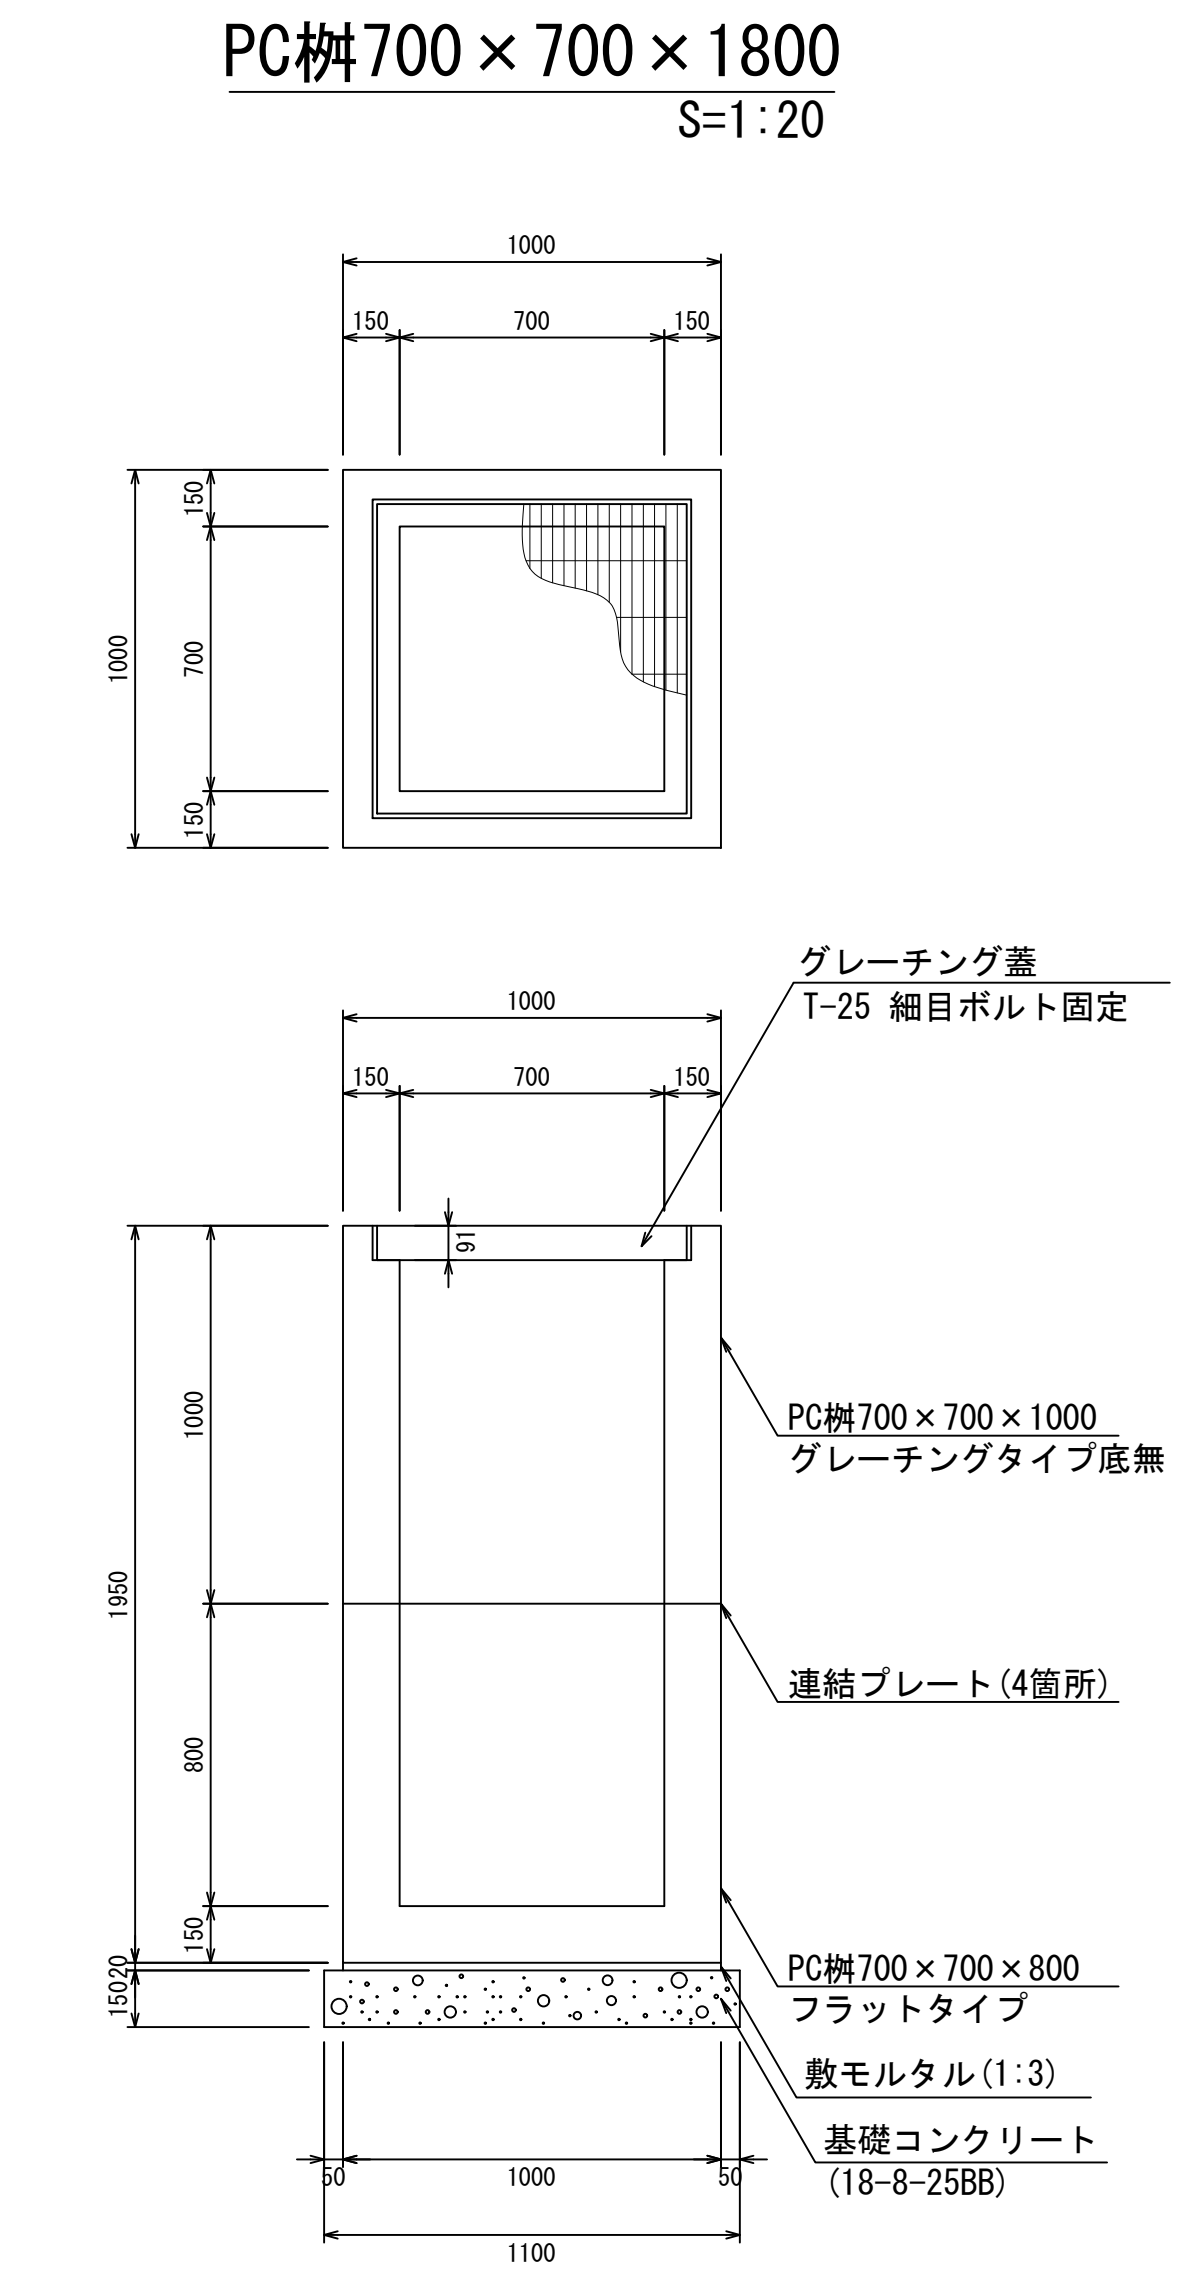

材料表		1箇所当り			
名 称	規 格	単位	数 量	摘 要	
PC柵	700×700×1800	個	1.00	2分割	
敷モルタル	1:3	m ³	0.02		
基礎コンクリート	18-8-25BB	m ³	0.18		
同上型枠		m ²	0.66		

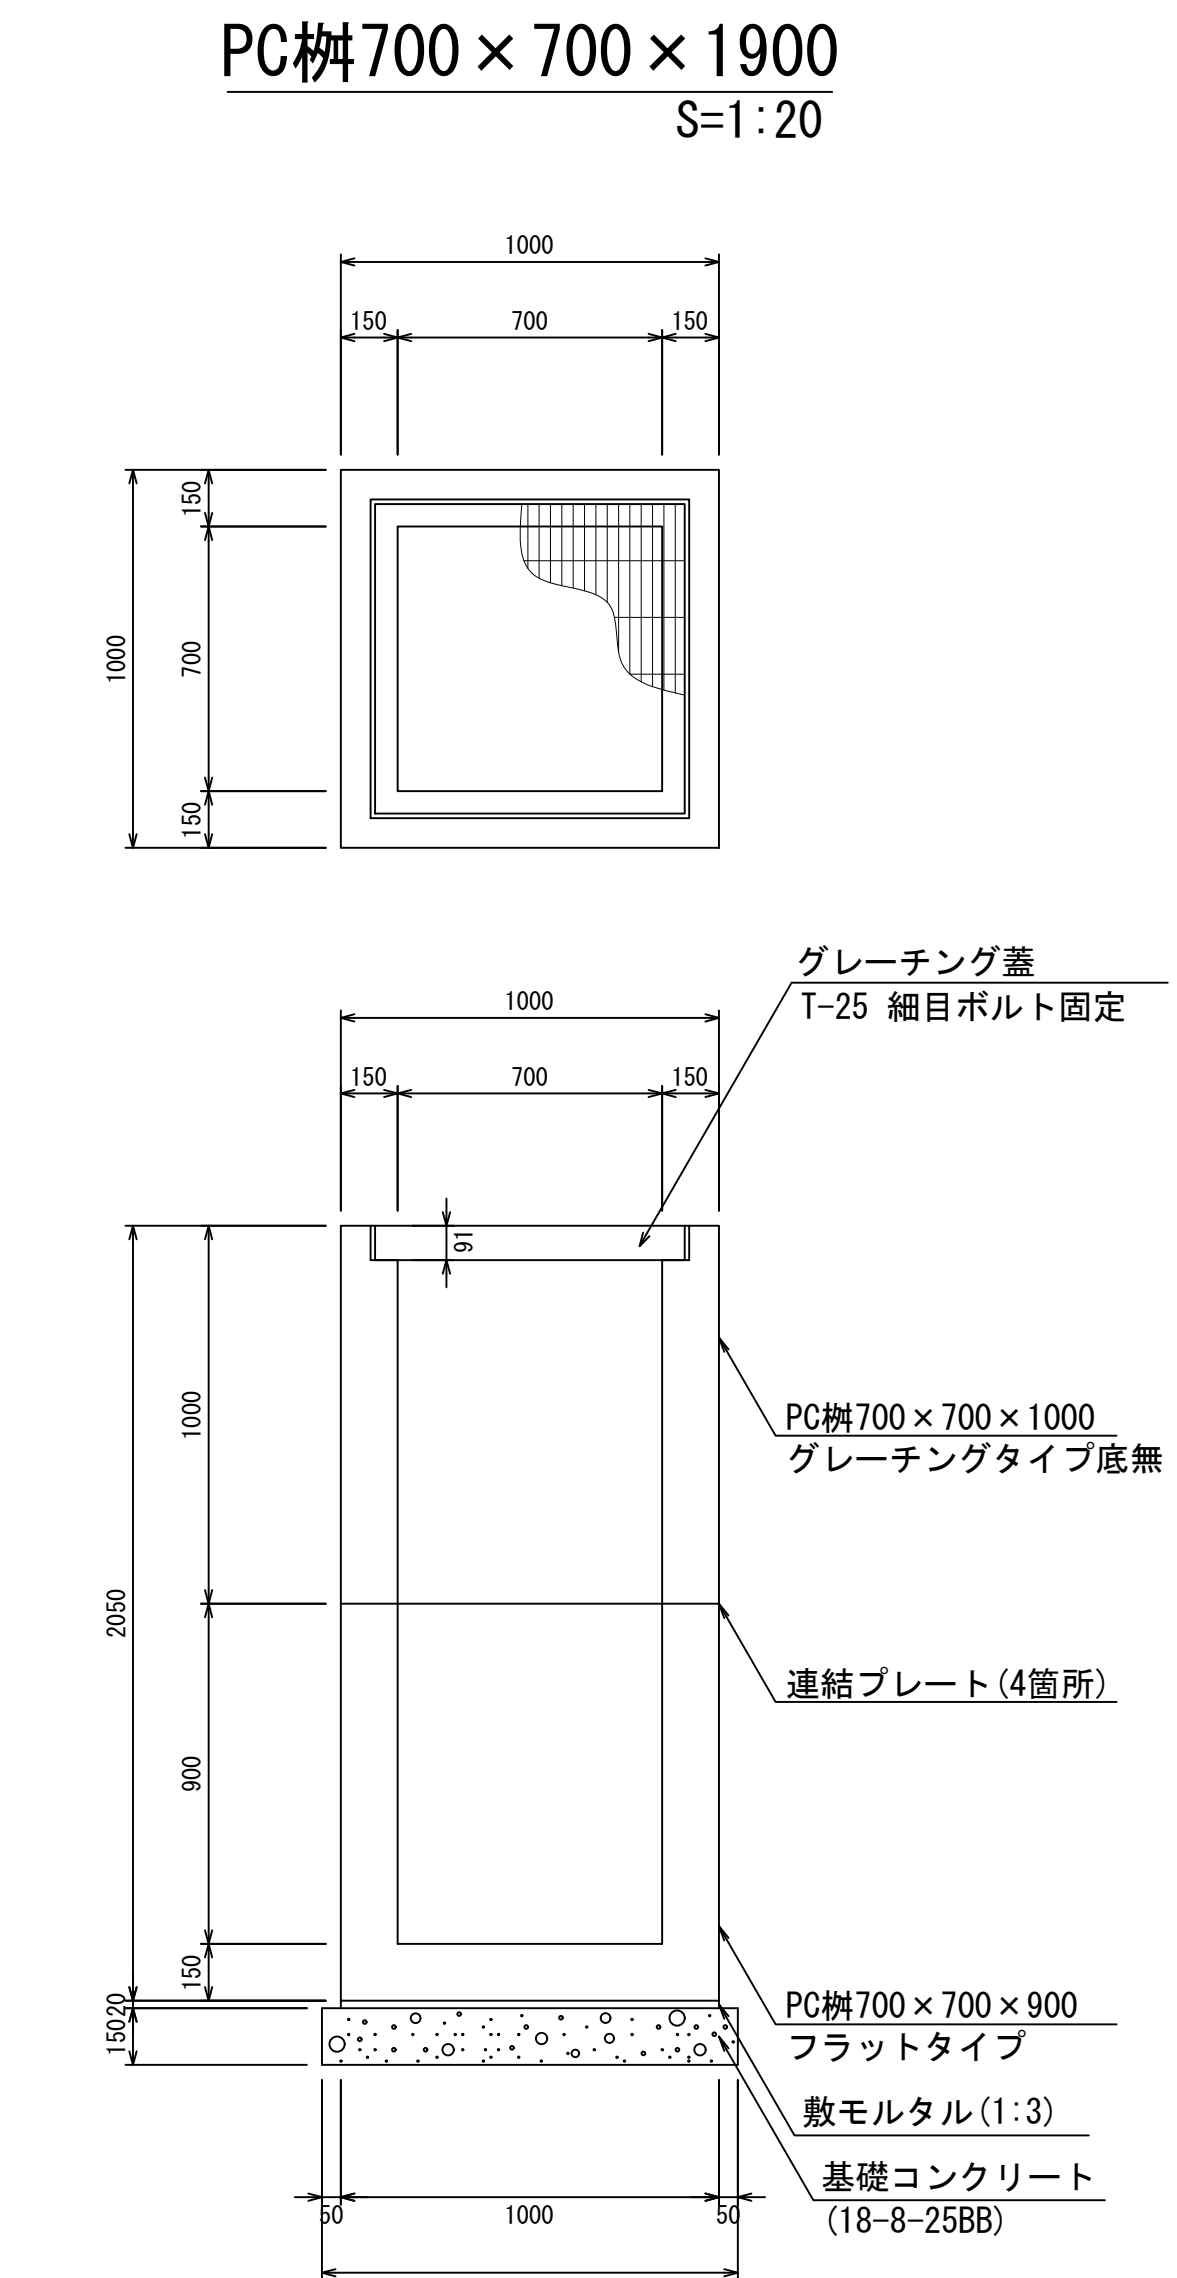

材料表		1箇所当り			
名 称	規 格	単位	数 量	摘 要	
PC柵	700×700×1900	個	1.00	2分割	
敷モルタル	1:3	m ³	0.02		
基礎コンクリート	18-8-25BB	m ³	0.18		
同上型枠		m ²	0.66		

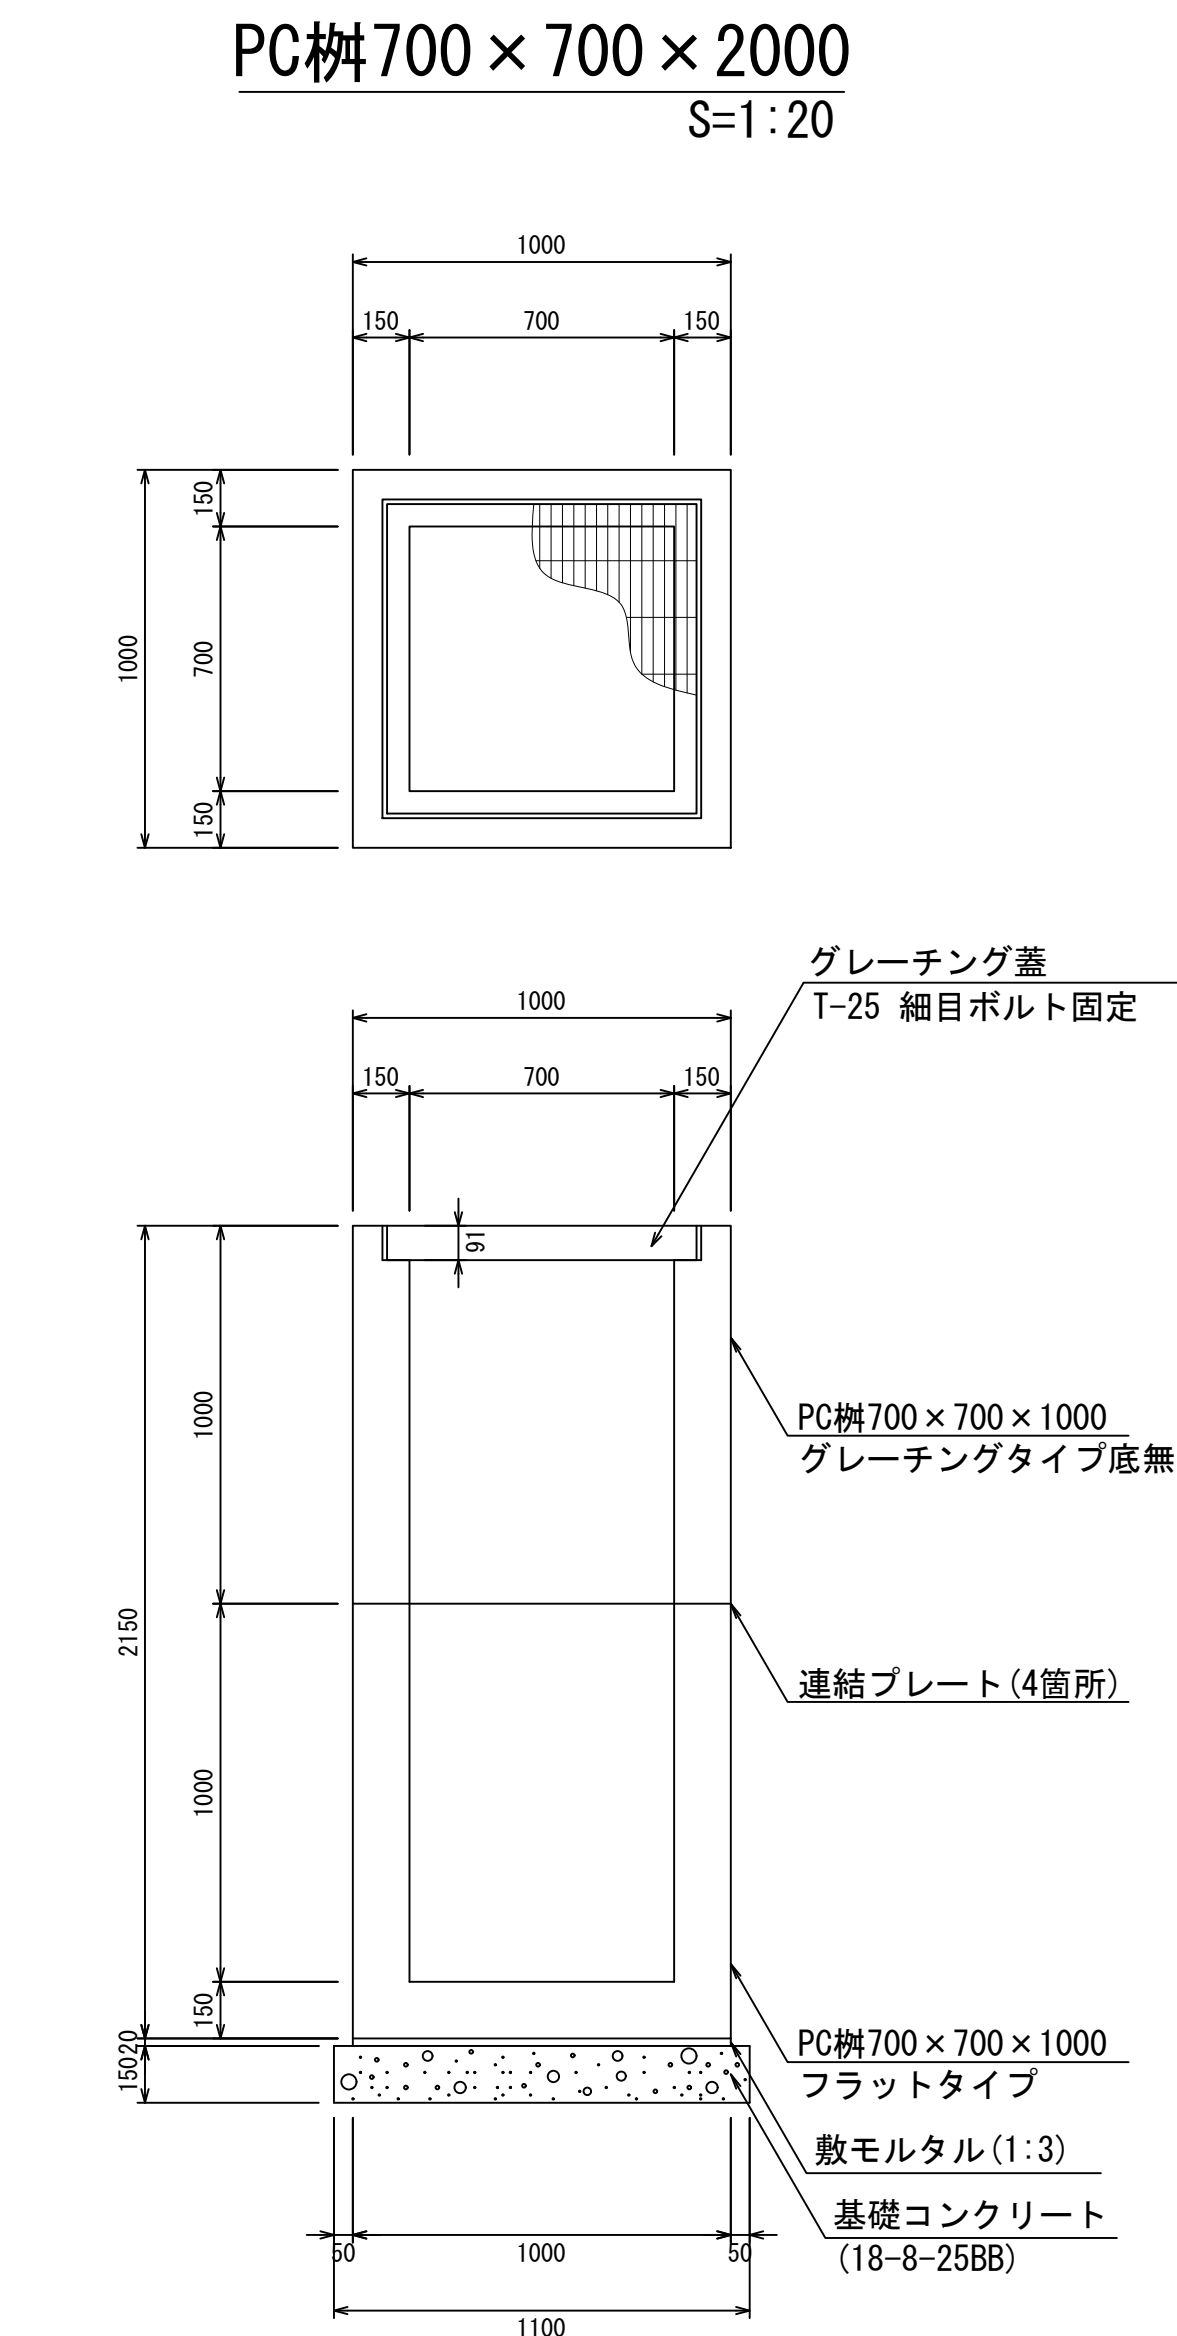


材料表		1箇所当り			
名 称	規 格	単位	数 量	摘 要	
PC柵	700×700×2000	個	1.00	2分割	
敷モルタル	1:3	m ³	0.02		
基礎コンクリート	18-8-25BB	m ³	0.18		
同上型枠		m ²	0.66		

- ・ グレーチング蓋は、普通目、細目および、T-2、T-14、T-25があり
- ・ 受枠は、ボルト固定以外にも110度開閉式もあり
- ・ 開口は、正方形、長方形、および円形が可能
- ・ 背の高い場合には、グレーチングタイプ（底無）とフラットタイプを組み合わせることも可能
- ・ 昇降用のタラップをオプションで取付可能

図面名称	PC柵700×700構造図(4)	
縮 尺	A1 1/20	2022.5版


PC柵800×800構造図

PC柵800×800×600
S=1:20

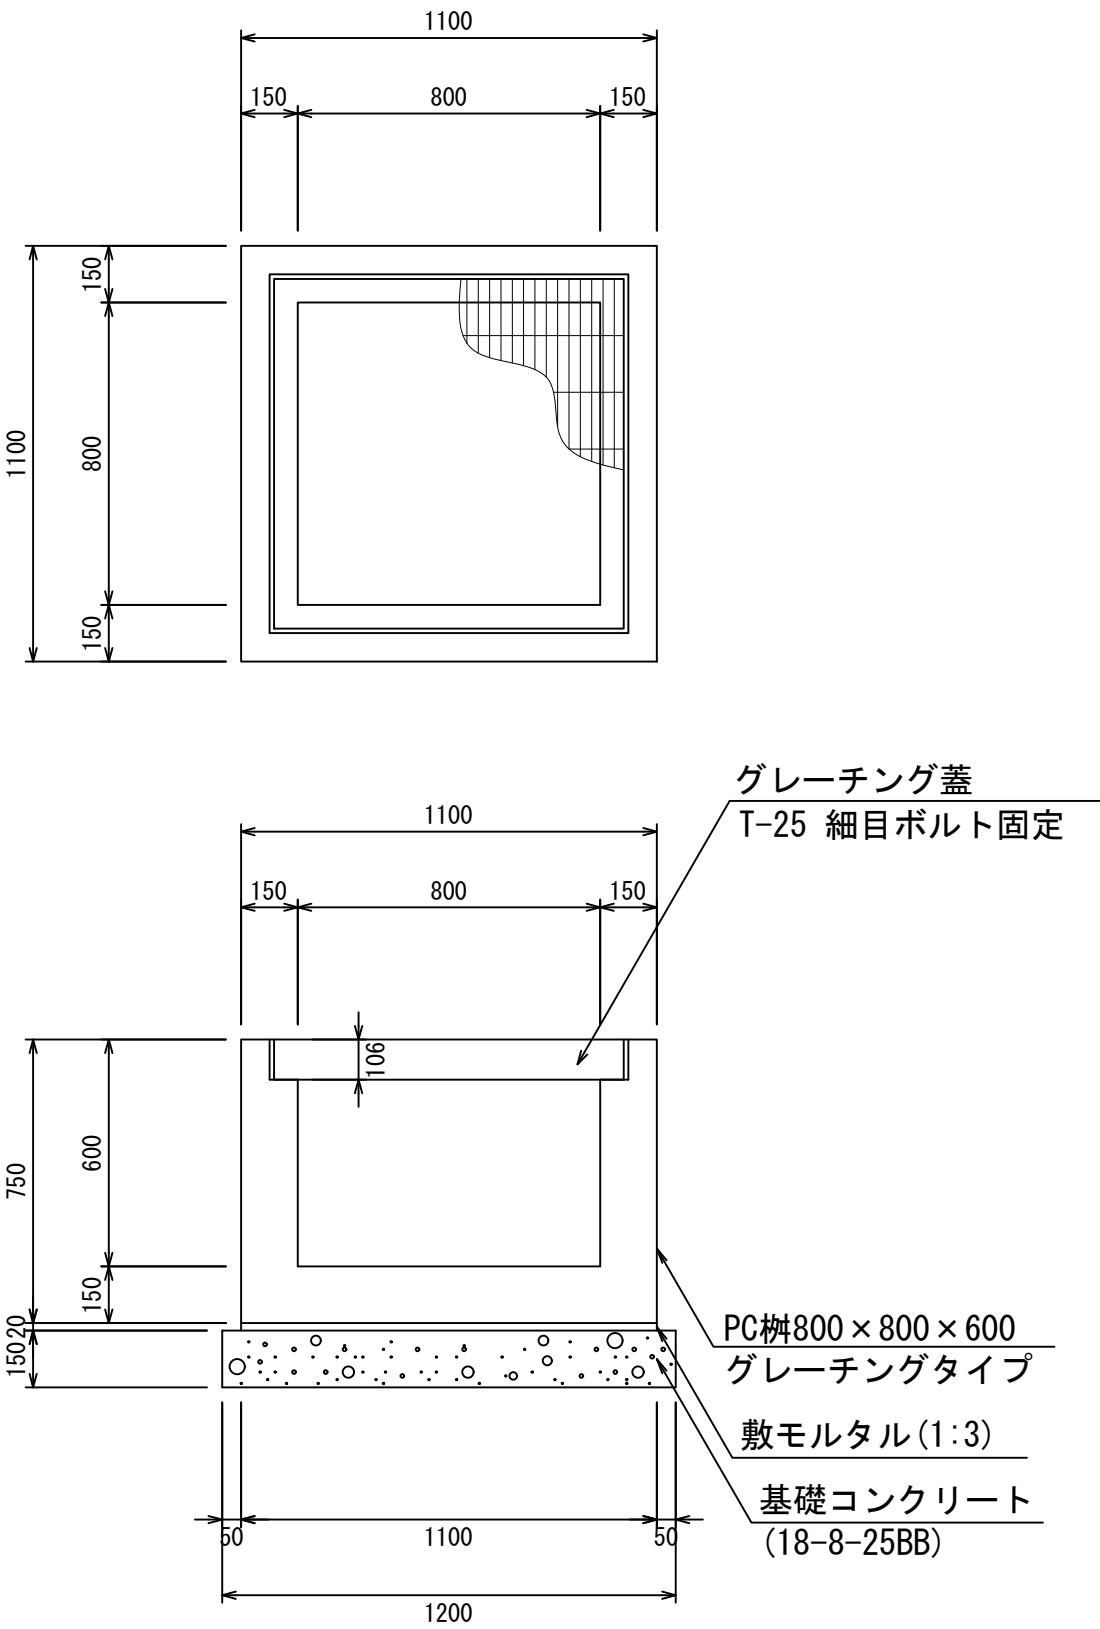


材料表 1箇所当り				
名 称	規 格	単位	数 量	摘 要
PC柵	800×800×600	個	1.00	
敷モルタル	1:3	m ³	0.02	
基礎コンクリート	18-8-25BB	m ³	0.22	
同上型枠		m ²	0.72	

PC柵800×800×700
S=1:20

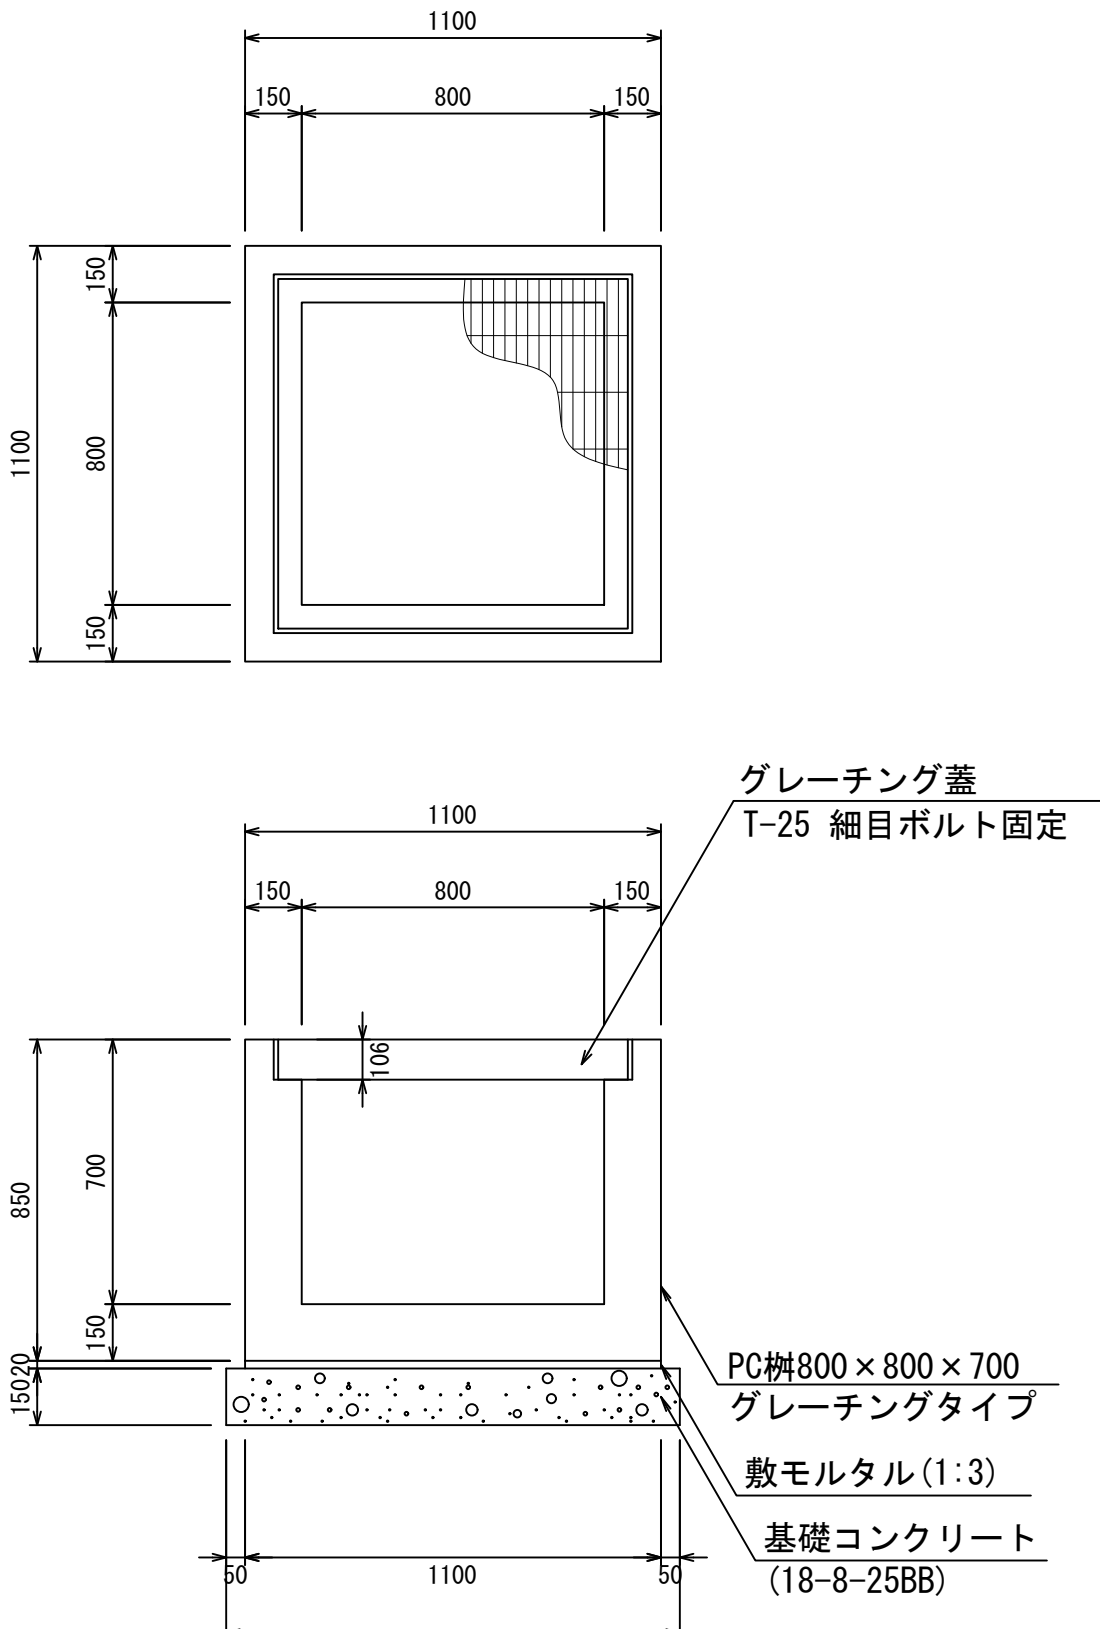


材料表 1箇所当り				
名 称	規 格	単位	数 量	摘 要
PC柵	800×800×700	個	1.00	
敷モルタル	1:3	m ³	0.02	
基礎コンクリート	18-8-25BB	m ³	0.22	
同上型枠		m ²	0.72	

PC柵800×800×800
S=1:20

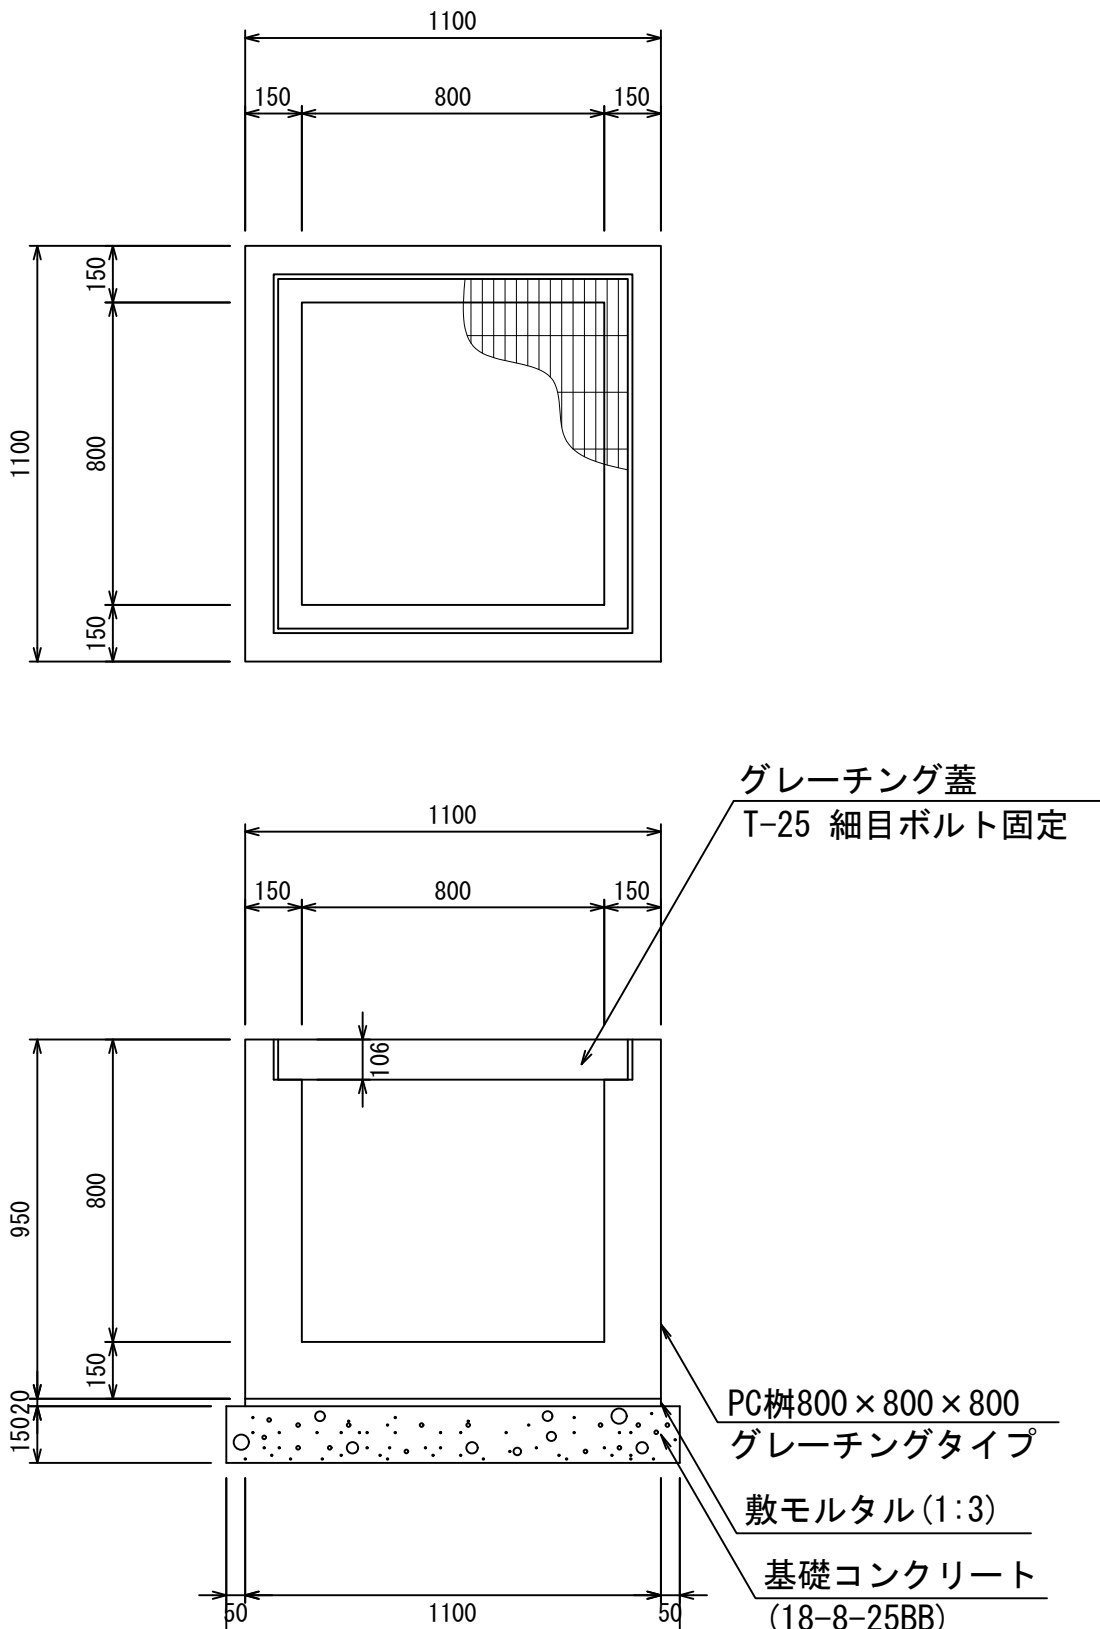

材料表 1箇所当り				
名 称	規 格	単位	数 量	摘 要
PC柵	800×800×800	個	1.00	
敷モルタル	1:3	m ³	0.02	
基礎コンクリート	18-8-25BB	m ³	0.22	
同上型枠		m ²	0.72	

PC柵800×800×900
S=1:20

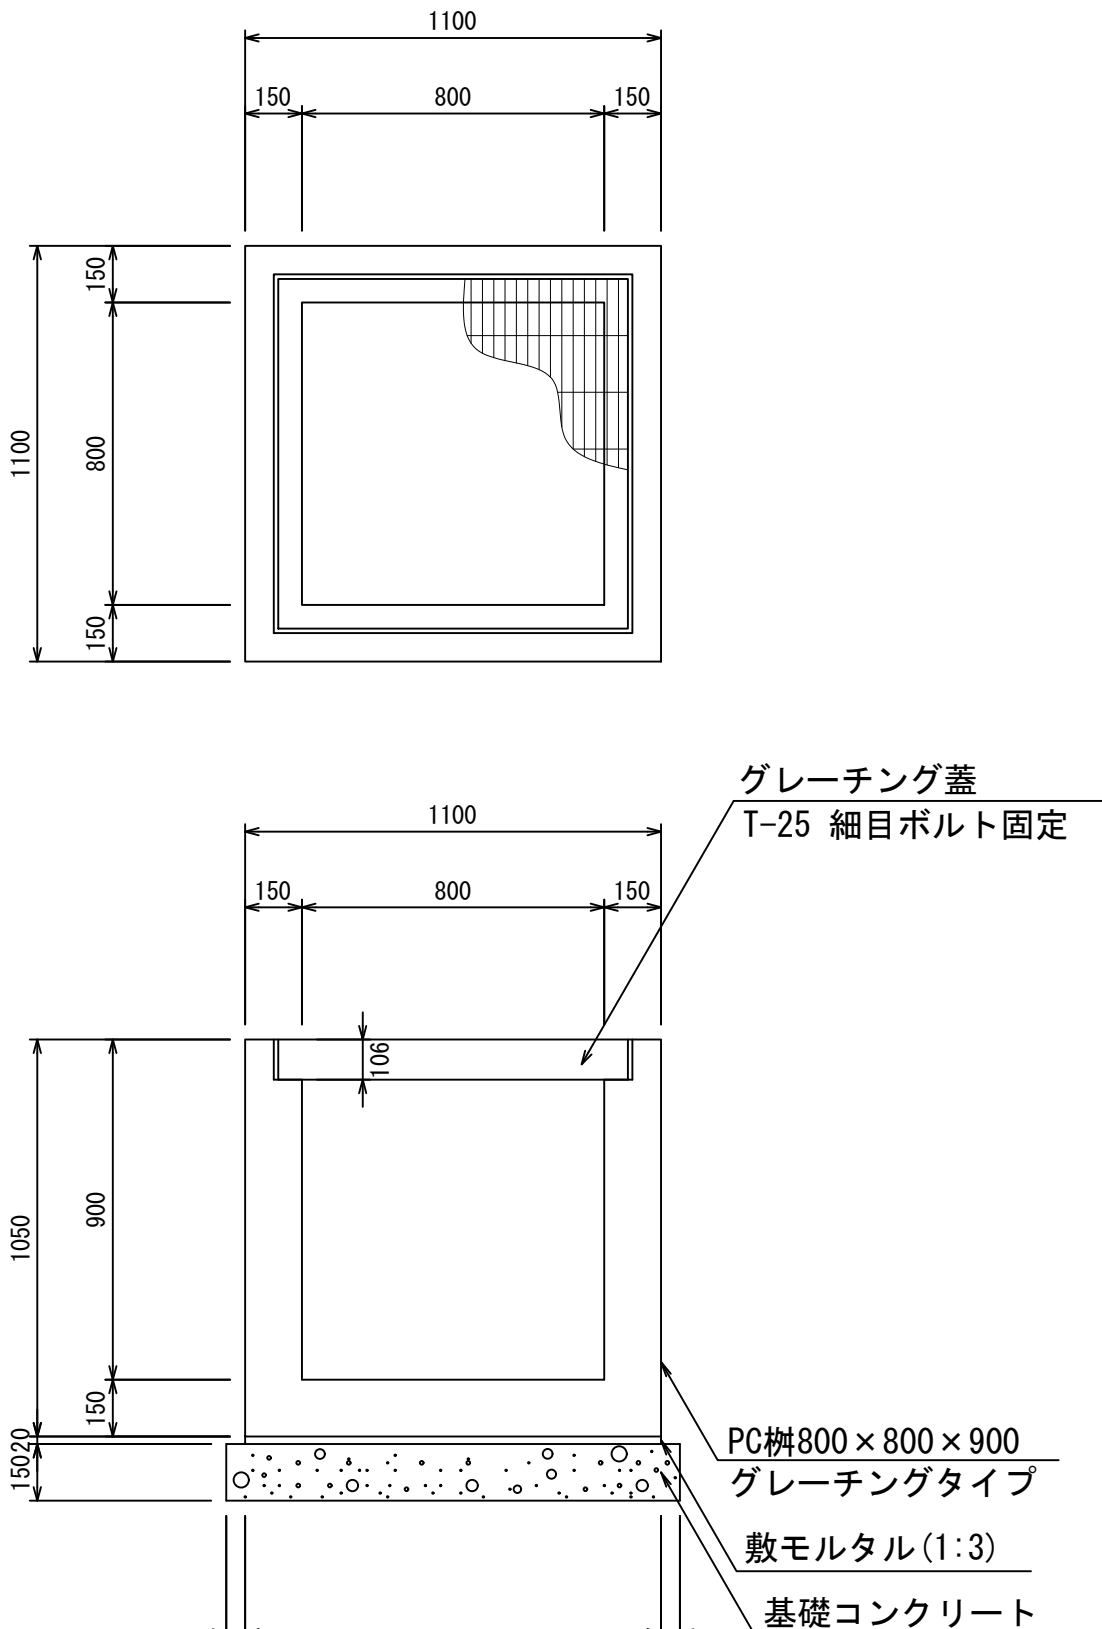


材料表 1箇所当り				
名 称	規 格	単位	数 量	摘 要
PC柵	800×800×900	個	1.00	
敷モルタル	1:3	m ³	0.02	
基礎コンクリート	18-8-25BB	m ³	0.22	
同上型枠		m ²	0.72	

- ・ グレーチング蓋は、普通目、細目および、T-2、T-14、T-25があり
- ・ 受枠は、ボルト固定以外にも110度開閉式もあり
- ・ 開口は、正方形、長方形、および円形が可能
- ・ 背の高い場合には、グレーチングタイプ（底無）とフラットタイプを組み合わせることも可能
- ・ 昇降用のタラップをオプションで取付可能


図面名称	PC柵800×800構造図(1)	
縮 尺	A1 1/20	2022.5版

PC柵800×800構造図

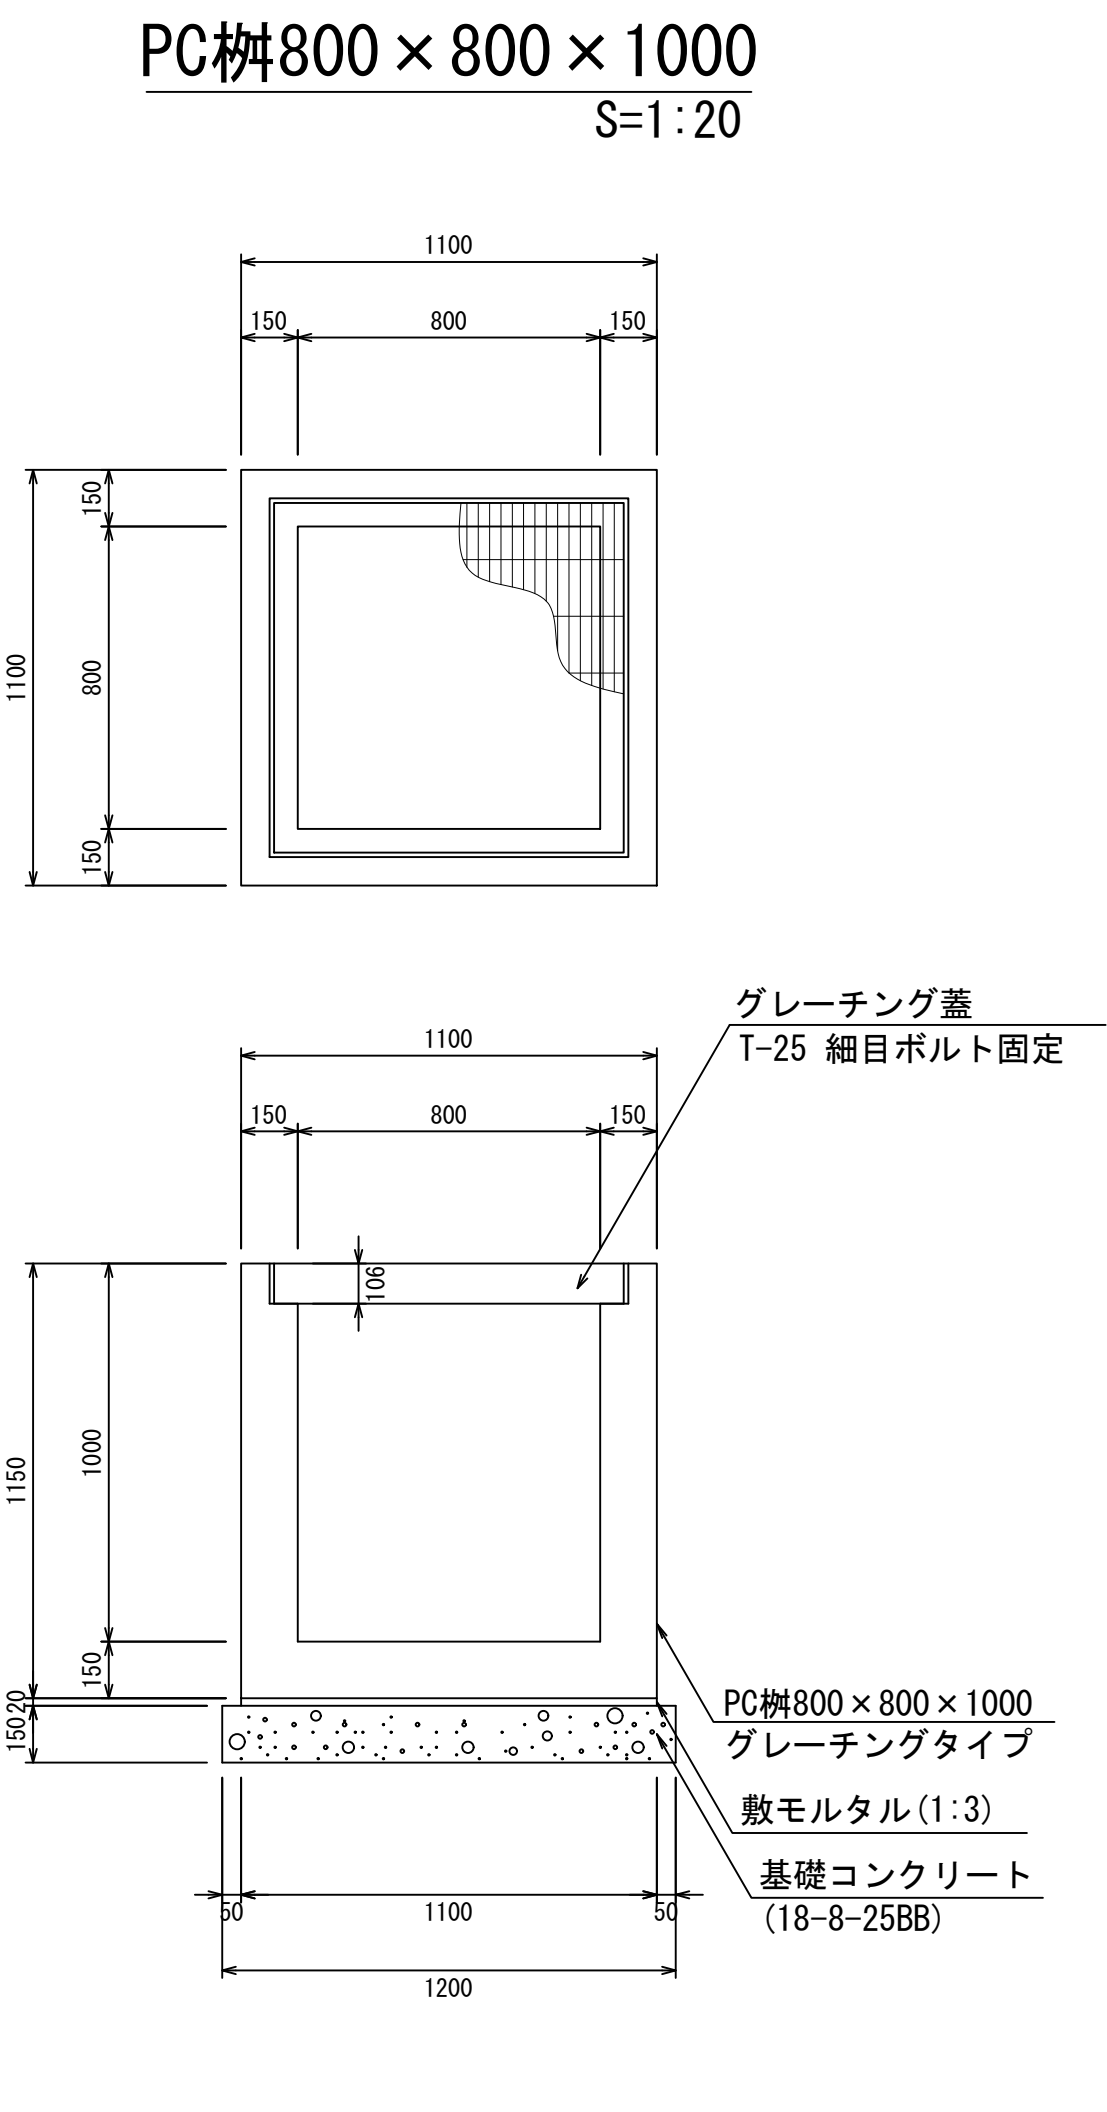


材料表 1箇所当り

名 称	規 格	単位	数 量	摘 要
PC柵	800×800×1000	個	1.00	
敷モルタル	1:3	m ³	0.02	
基礎コンクリート	18-8-25BB	m ³	0.22	
同上型枠		m ²	0.72	

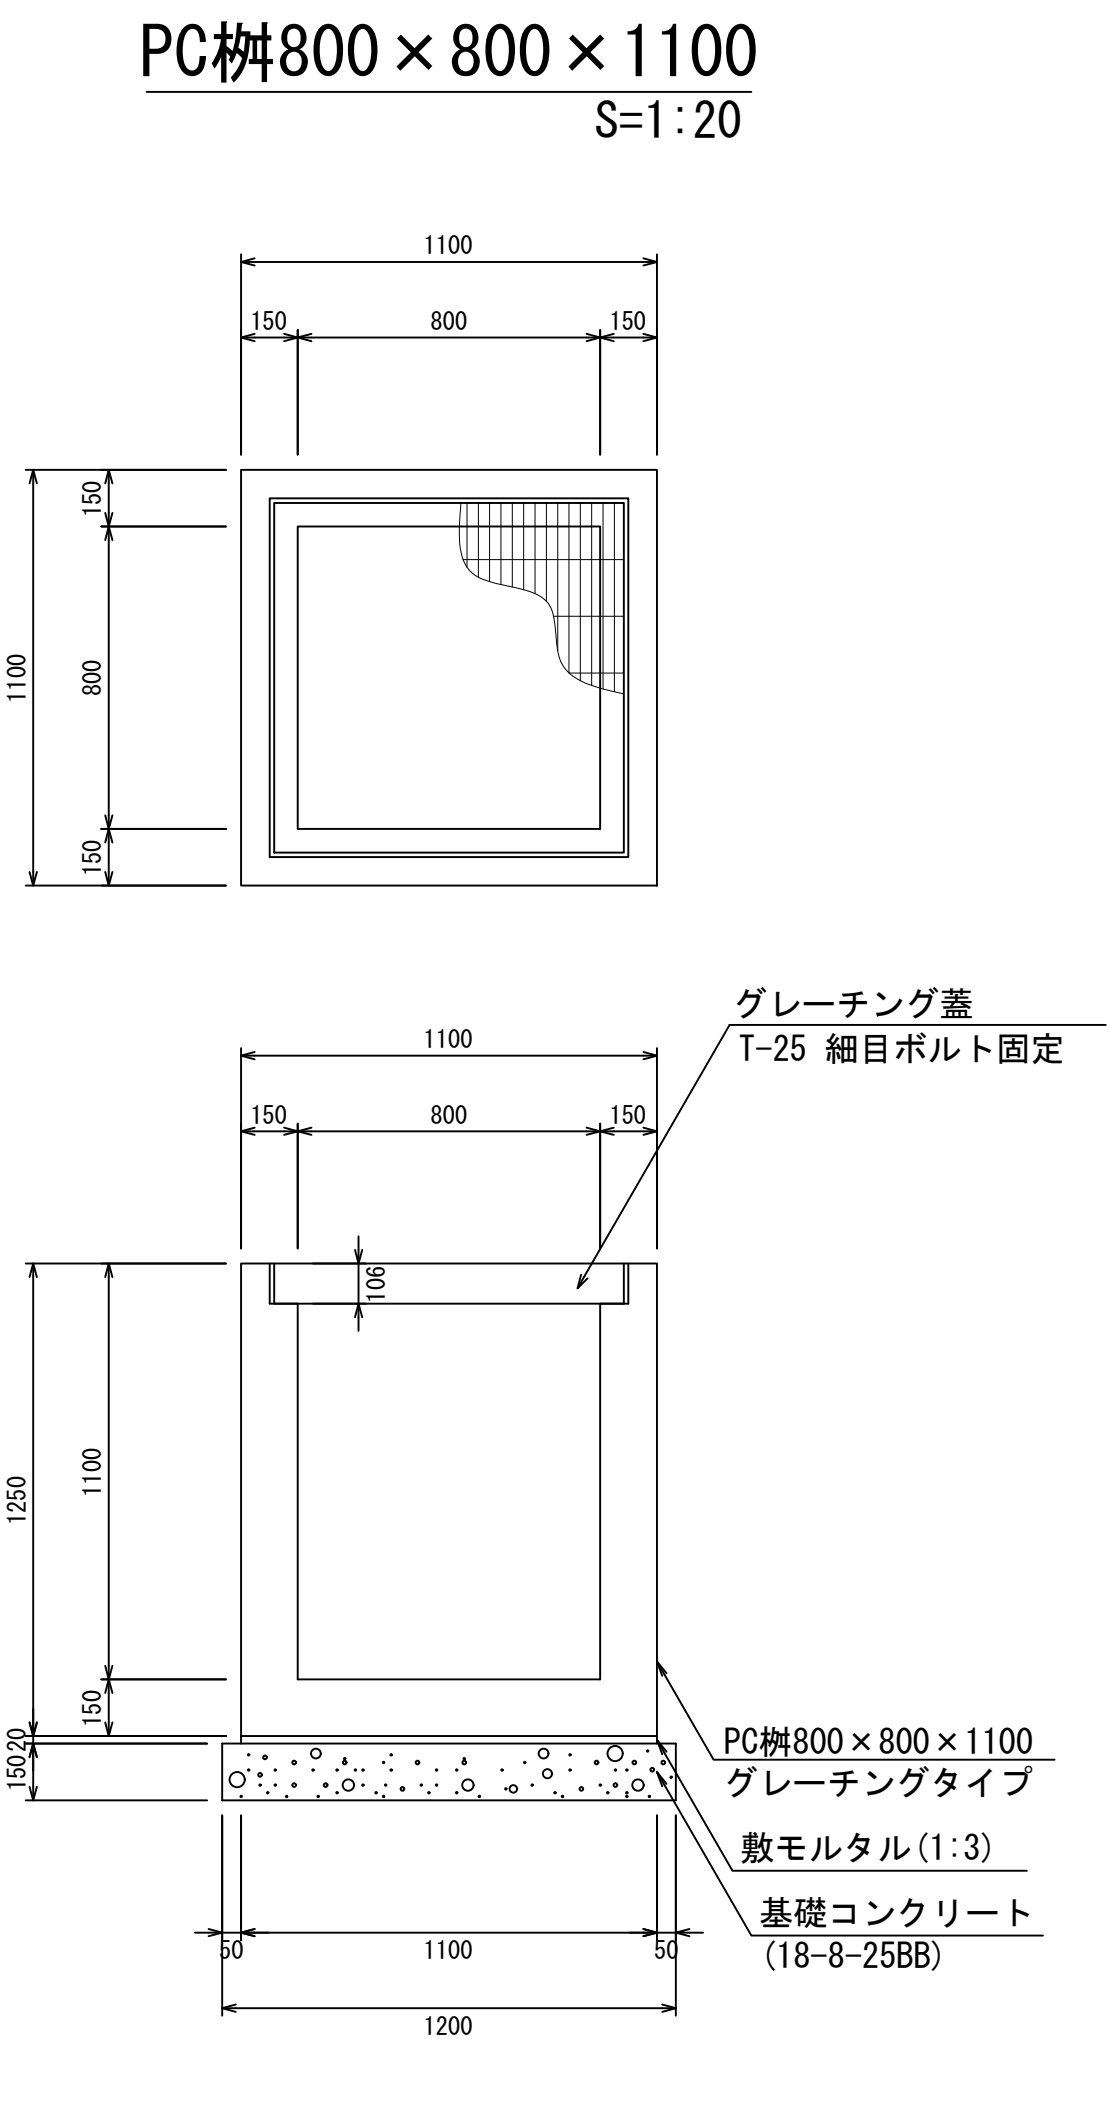


材料表 1箇所当り

名 称	規 格	単位	数 量	摘 要
PC柵	800×800×1100	個	1.00	
敷モルタル	1:3	m ³	0.02	
基礎コンクリート	18-8-25BB	m ³	0.22	
同上型枠		m ²	0.72	

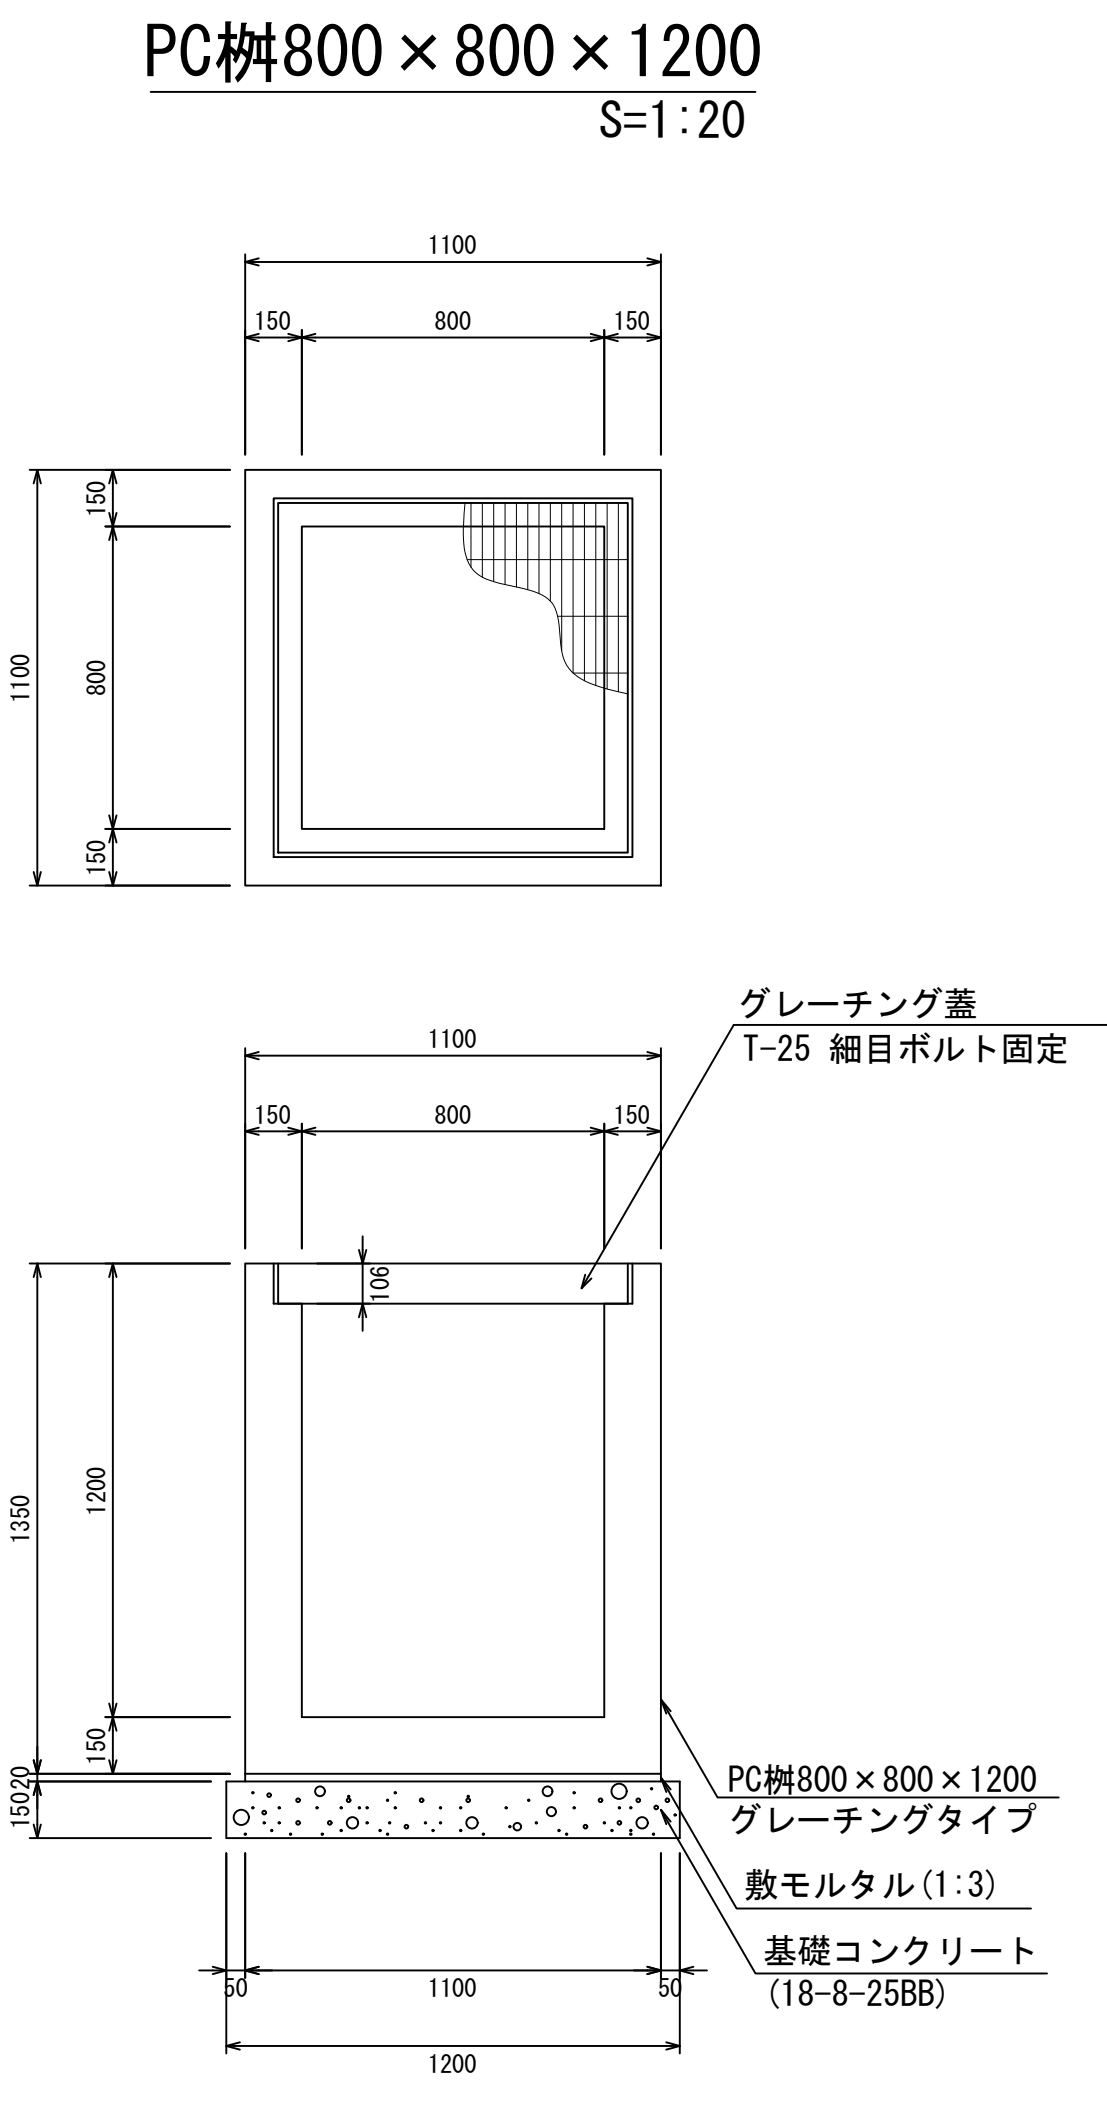

材料表 1箇所当り

名 称	規 格	単位	数 量	摘 要
PC柵	800×800×1200	個	1.00	
敷モルタル	1:3	m ³	0.02	
基礎コンクリート	18-8-25BB	m ³	0.22	
同上型枠		m ²	0.72	

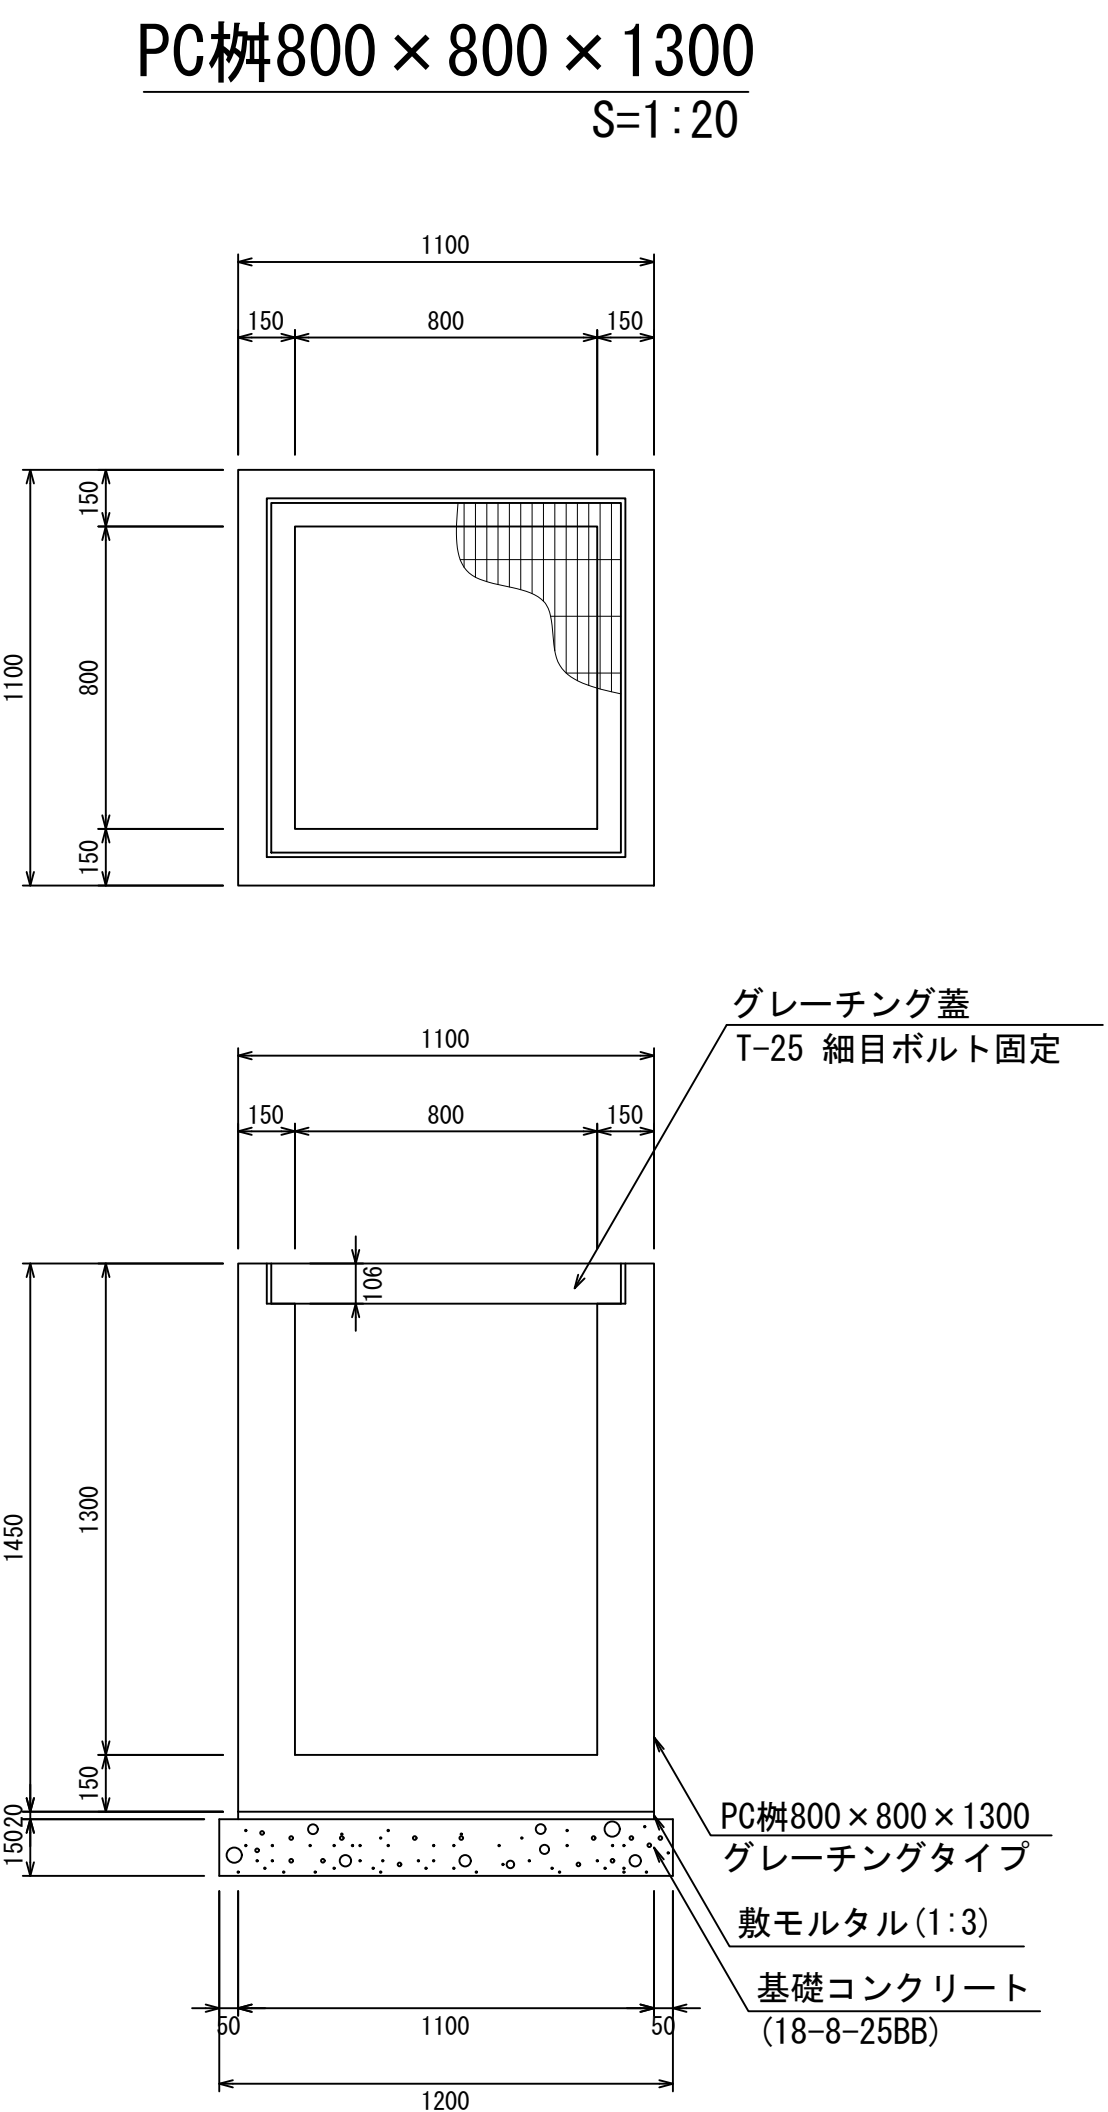


材料表 1箇所当り

名 称	規 格	単位	数 量	摘 要
PC柵	800×800×1300	個	1.00	
敷モルタル	1:3	m ³	0.02	
基礎コンクリート	18-8-25BB	m ³	0.22	
同上型枠		m ²	0.72	


- ・ グレーチング蓋は、普通目、細目および、T-2、T-14、T-25があり
- ・ 受枠は、ボルト固定以外にも110度開閉式もあり
- ・ 開口は、正方形、長方形、および円形が可能
- ・ 背の高い場合には、グレーチングタイプ（底無）とフラットタイプを組み合わせることも可能
- ・ 昇降用のタラップをオプションで取付可能

図面名称	PC柵800×800構造図(2)	
縮 尺	A1 1/20	2022.5版


PC柵800×800構造図

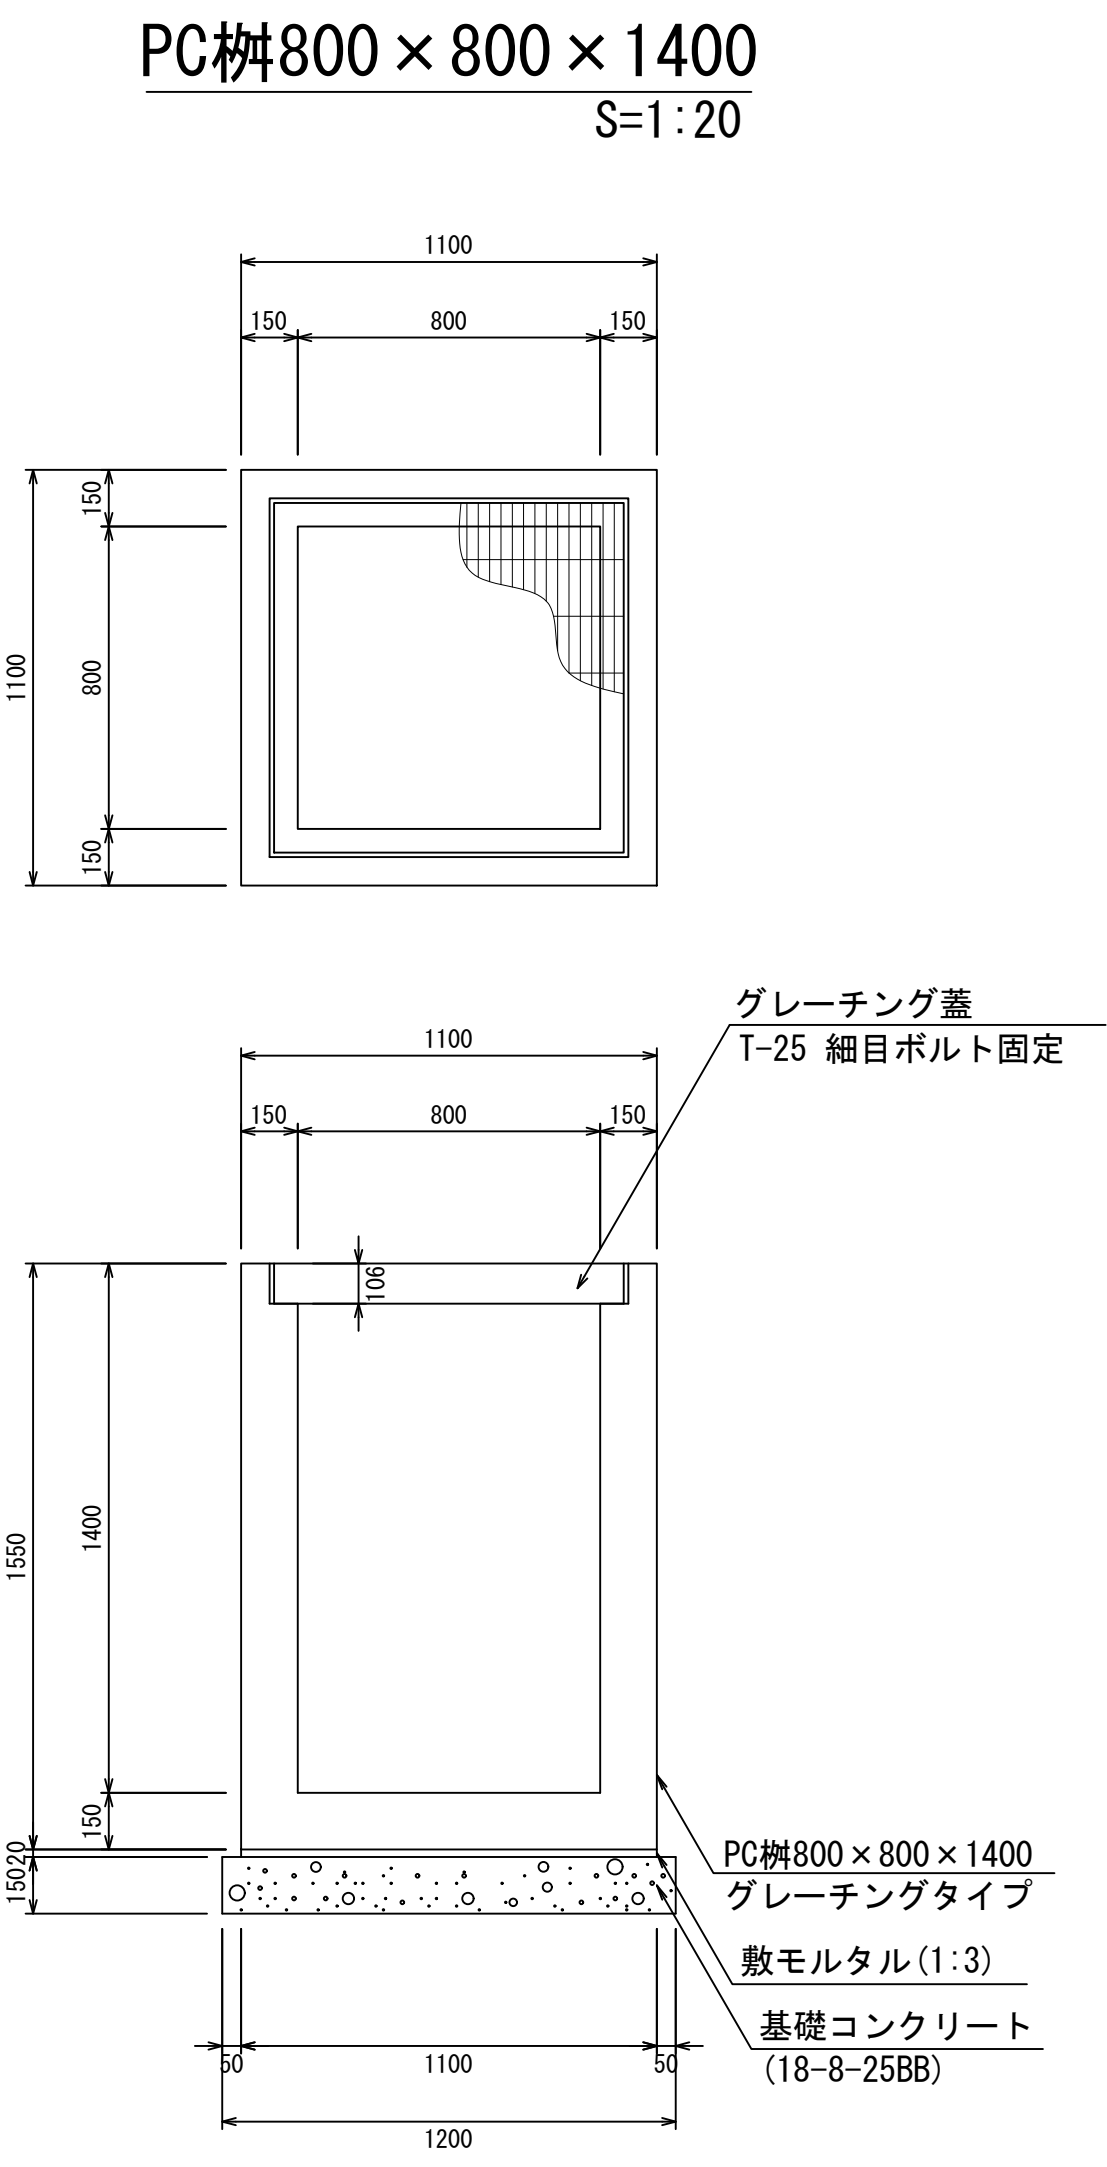


材料表					1箇所当り
名 称	規 格	単位	数 量	摘 要	
PC柵	800×800×1400	個	1.00		
敷モルタル	1:3	m ³	0.02		
基礎コンクリート	18-8-25BB	m ³	0.22		
同上型枠		m ²	0.72		

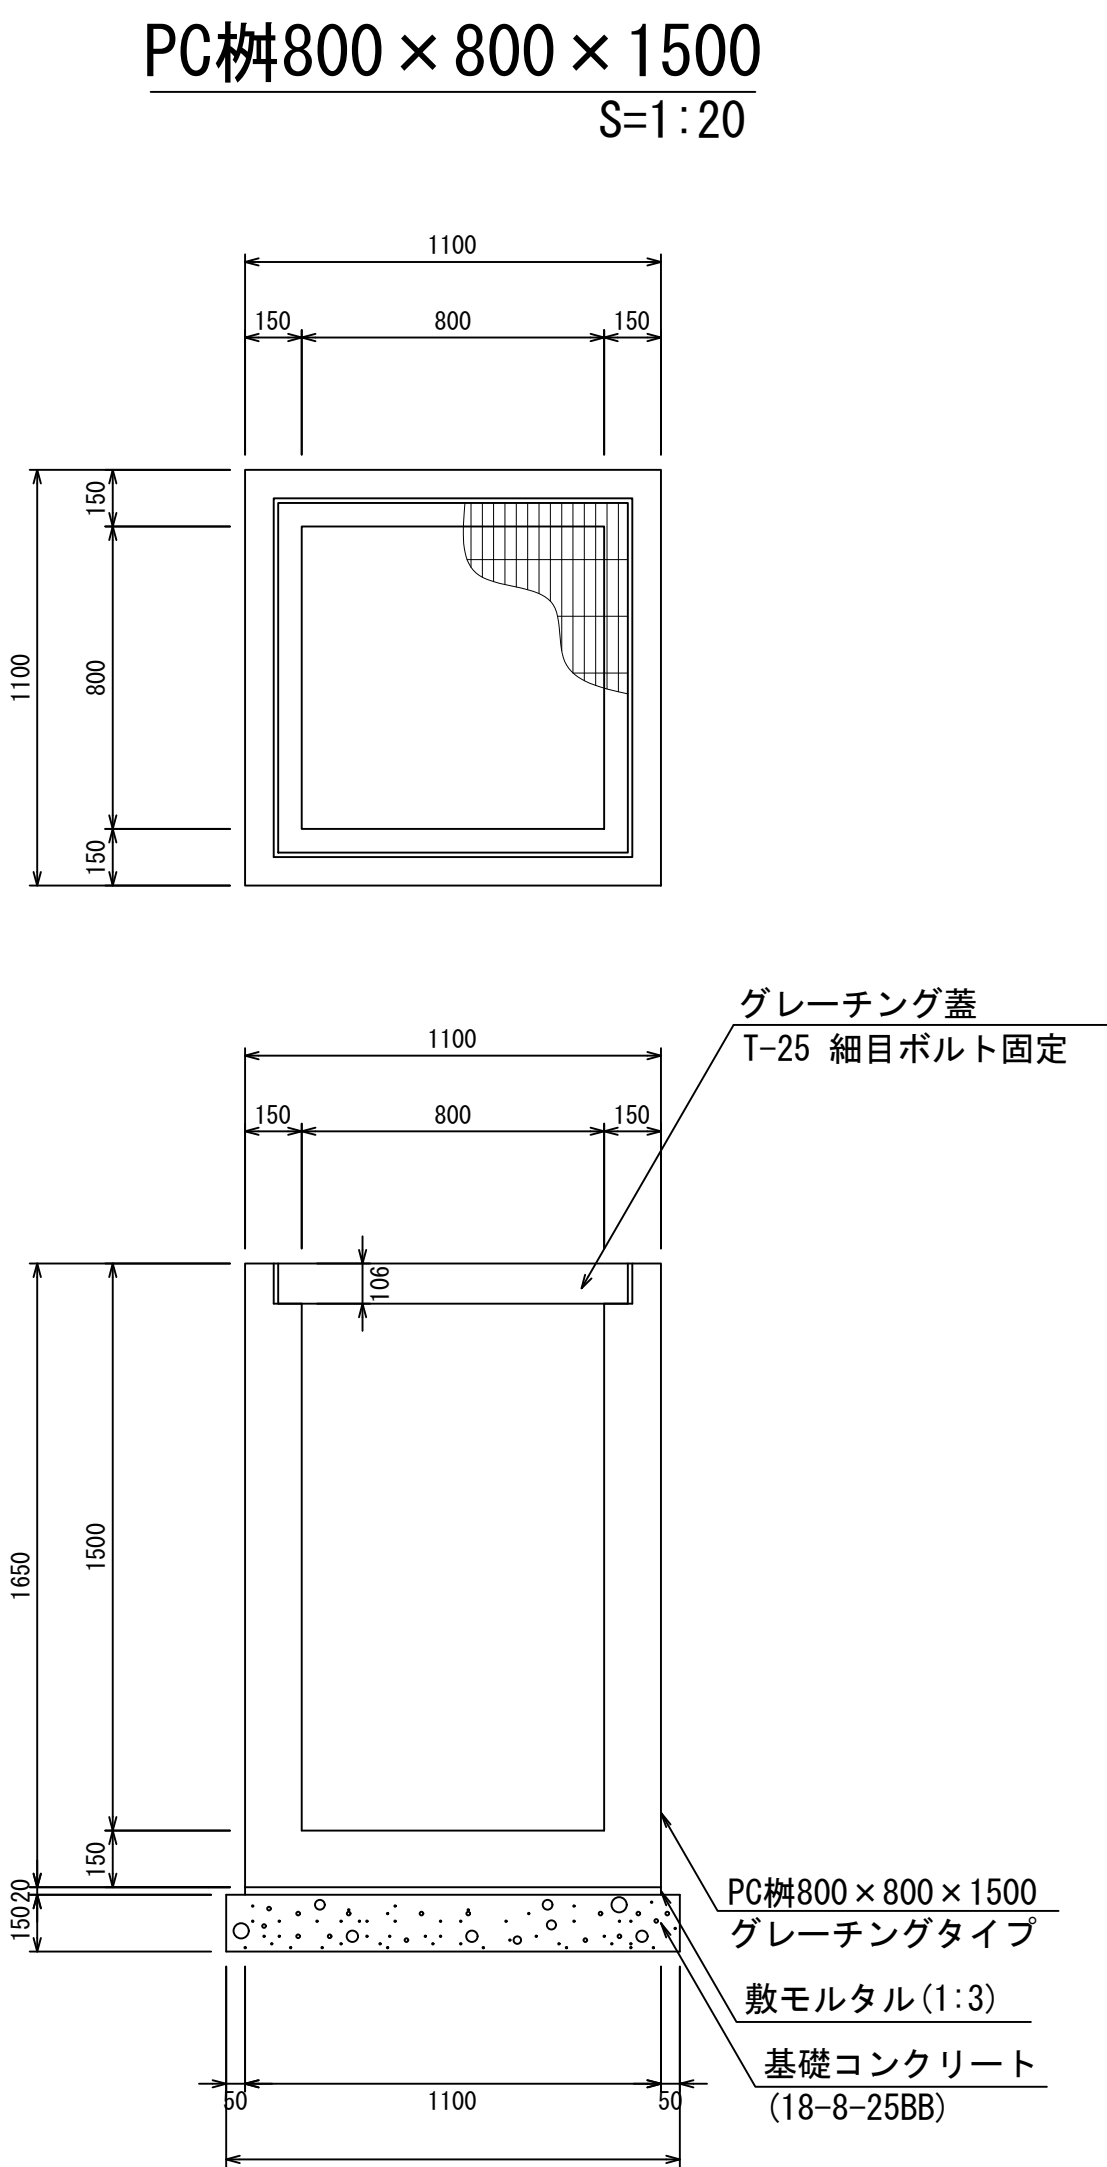

材料表					1箇所当り
名 称	規 格	単位	数 量	摘 要	
PC柵	800×800×1500	個	1.00		
敷モルタル	1:3	m ³	0.02		
基礎コンクリート	18-8-25BB	m ³	0.22		
同上型枠		m ²	0.72		

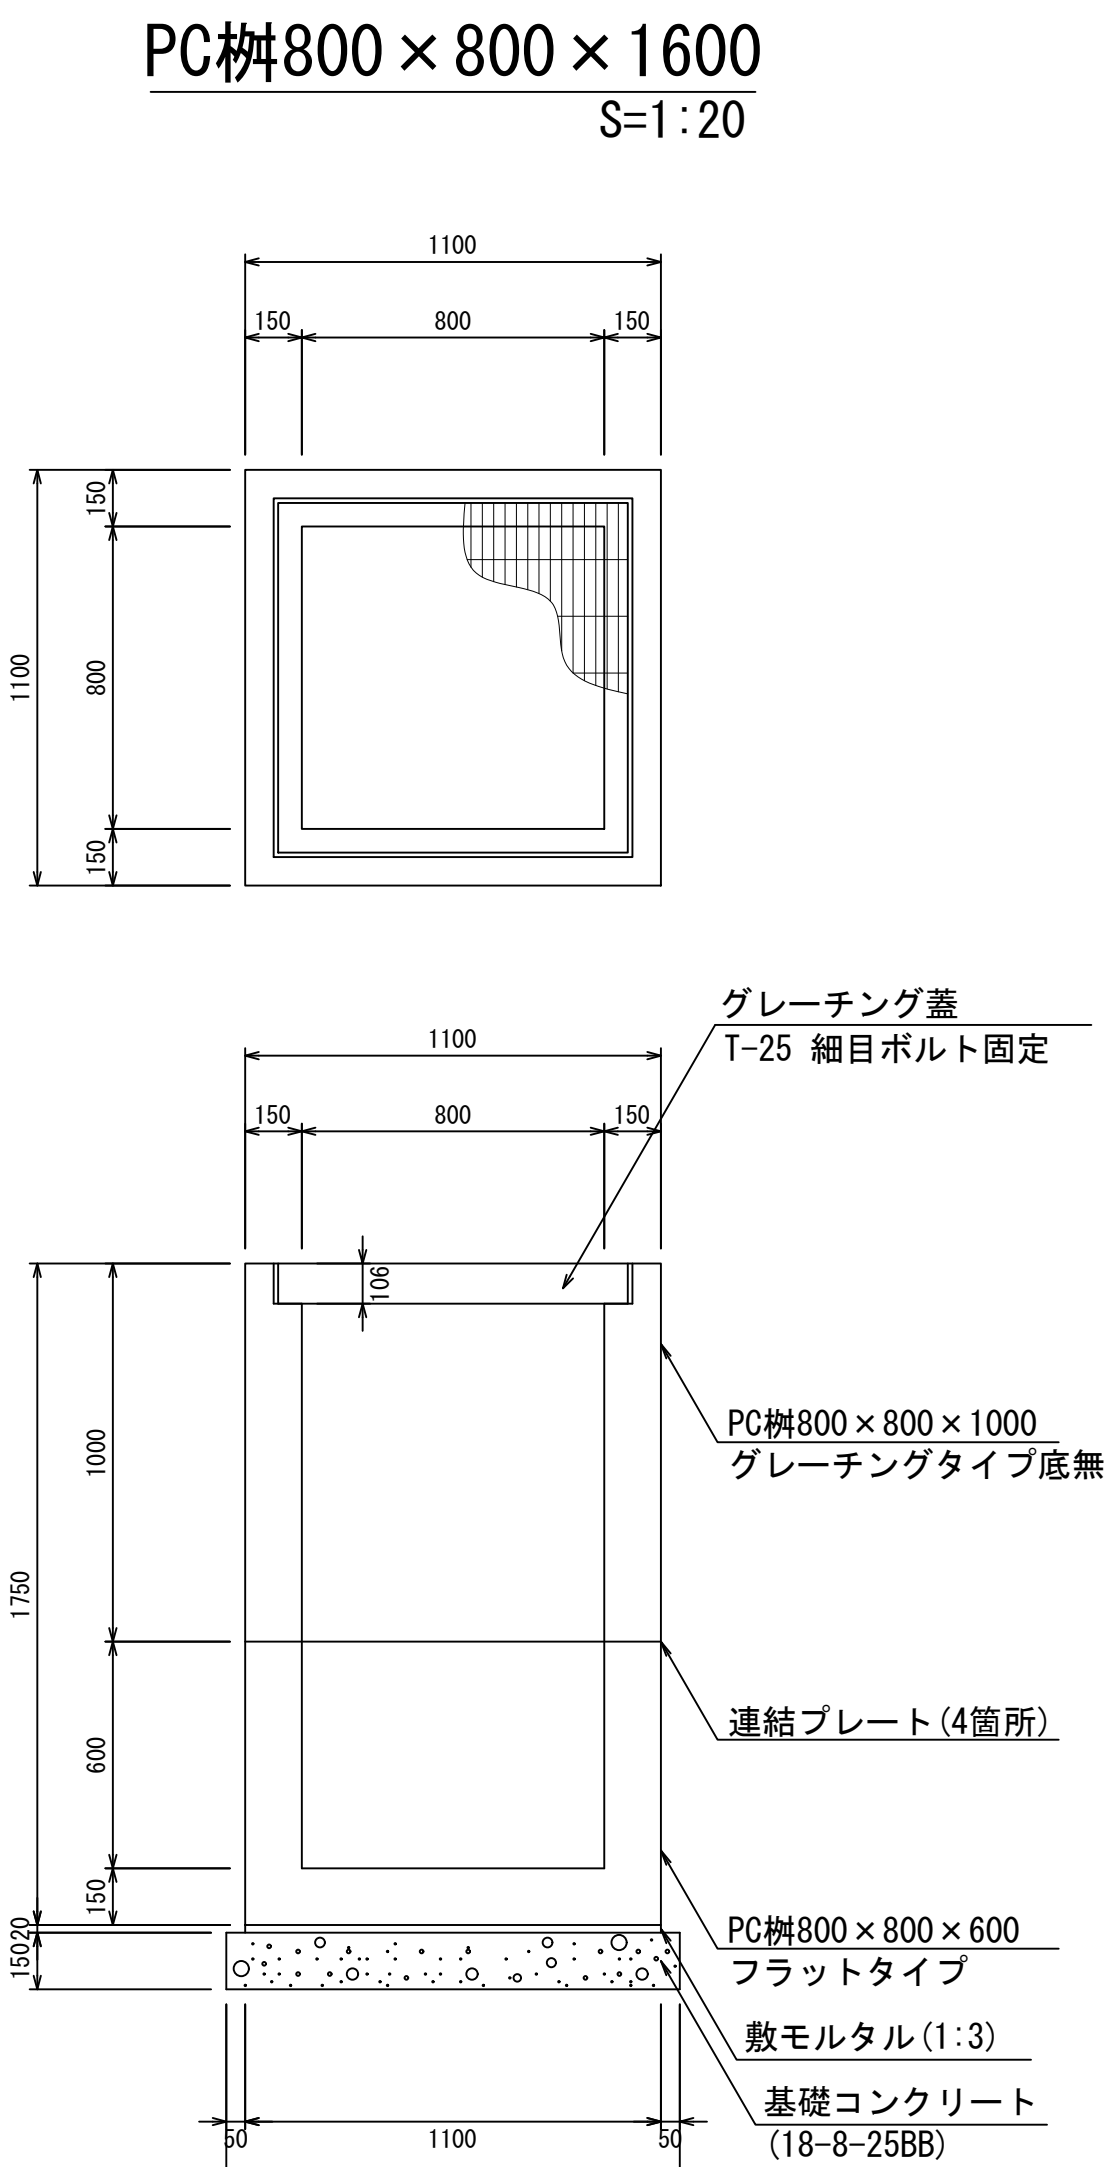

材料表					1箇所当り
名 称	規 格	単位	数 量	摘 要	
PC柵	800×800×1600	個	1.00	2分割	
敷モルタル	1:3	m ³	0.02		
基礎コンクリート	18-8-25BB	m ³	0.22		
同上型枠		m ²	0.72		

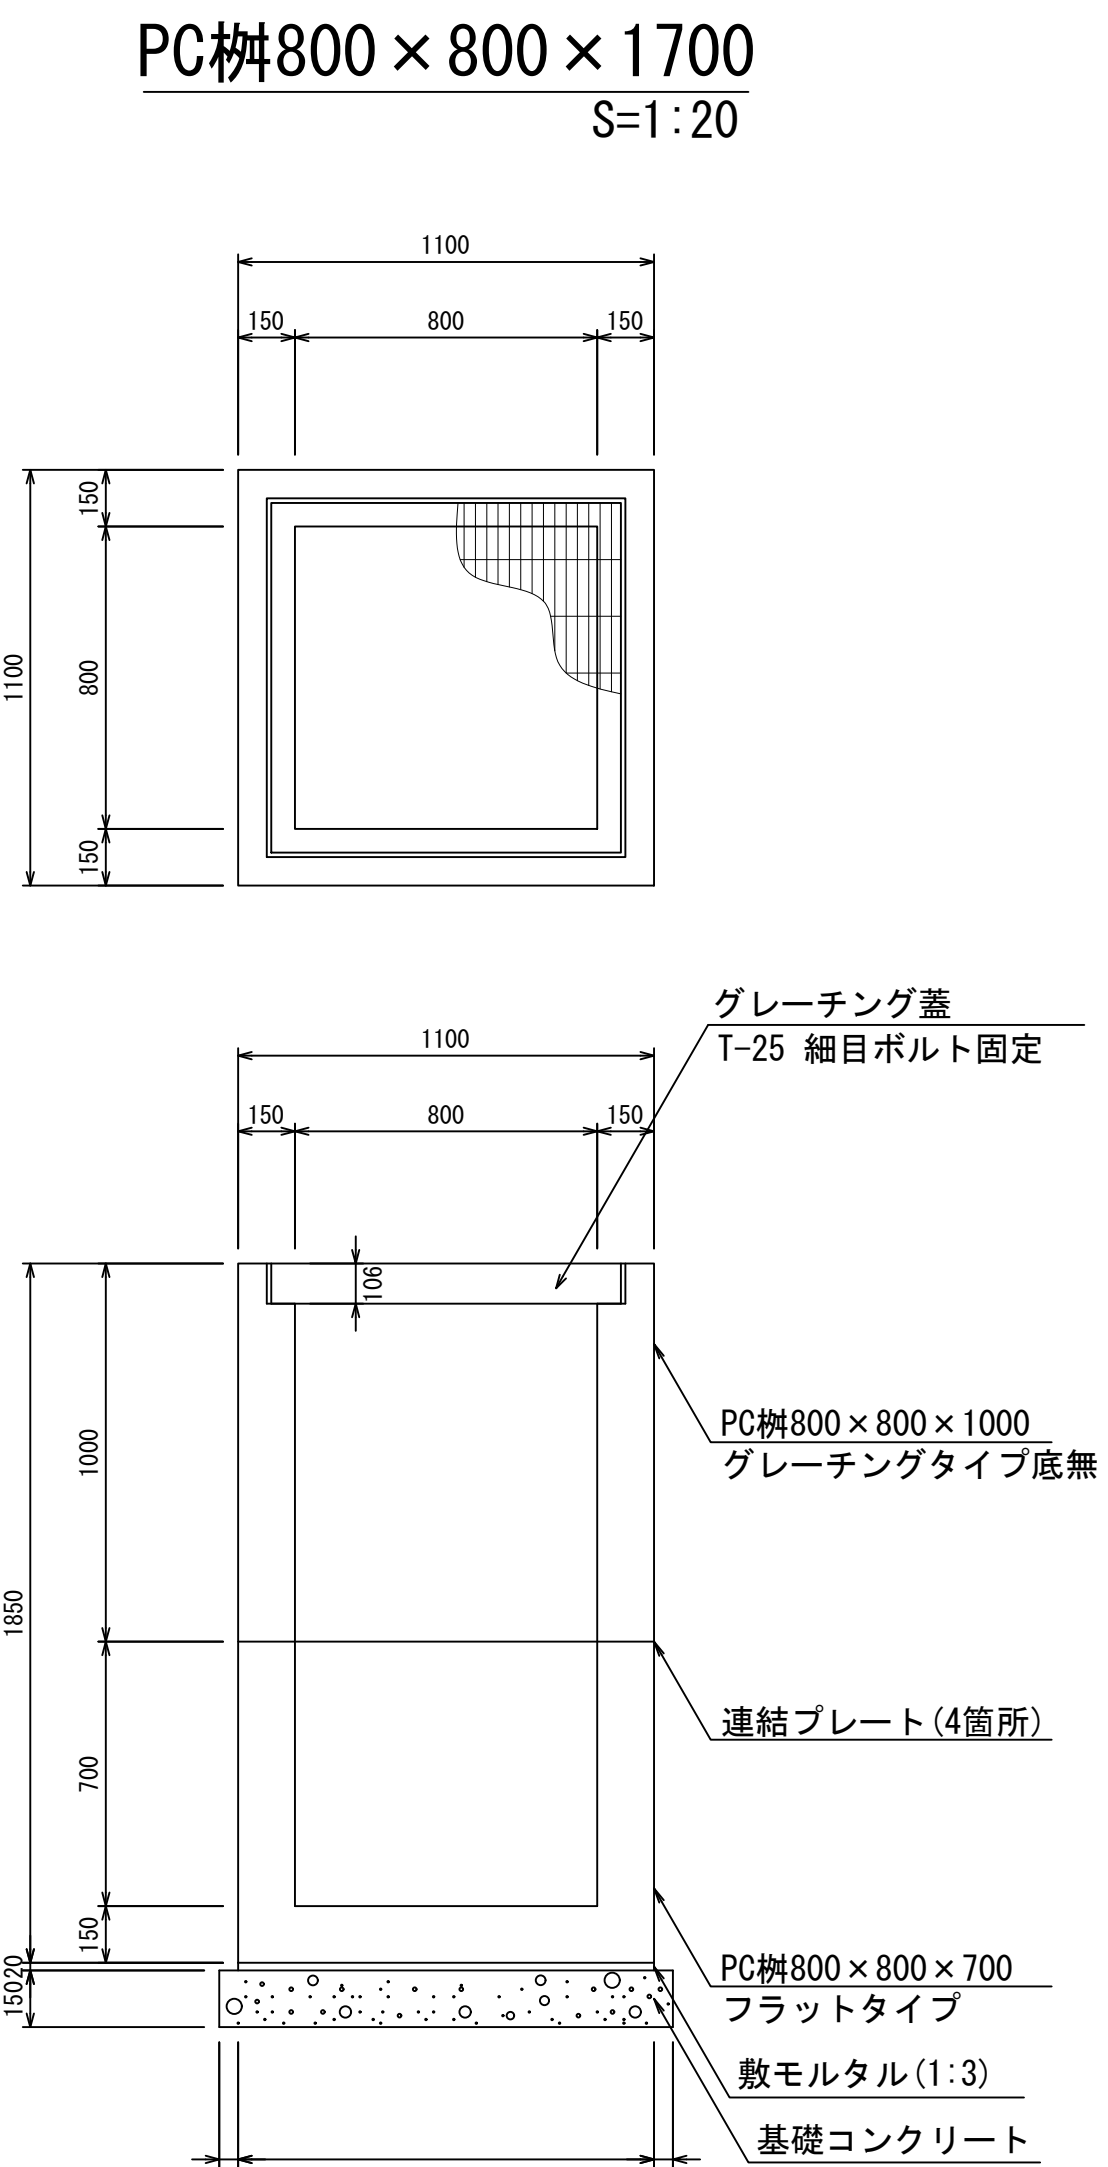


材料表					1箇所当り
名 称	規 格	単位	数 量	摘 要	
PC柵	800×800×1700	個	1.00	2分割	
敷モルタル	1:3	m ³	0.02		
基礎コンクリート	18-8-25BB	m ³	0.22		
同上型枠		m ²	0.72		

- ・ グレーチング蓋は、普通目、細目および、T-2、T-14、T-25があり
- ・ 受枠は、ボルト固定以外にも110度開閉式もあり
- ・ 開口は、正方形、長方形、および円形が可能
- ・ 背の高い場合には、グレーチングタイプ（底無）とフラットタイプを組み合わせることも可能
- ・ 昇降用のタラップをオプションで取付可能


図面名称	PC柵800×800構造図(3)	
縮 尺	A1 1/20	2022. 5版

PC柵800×800構造図

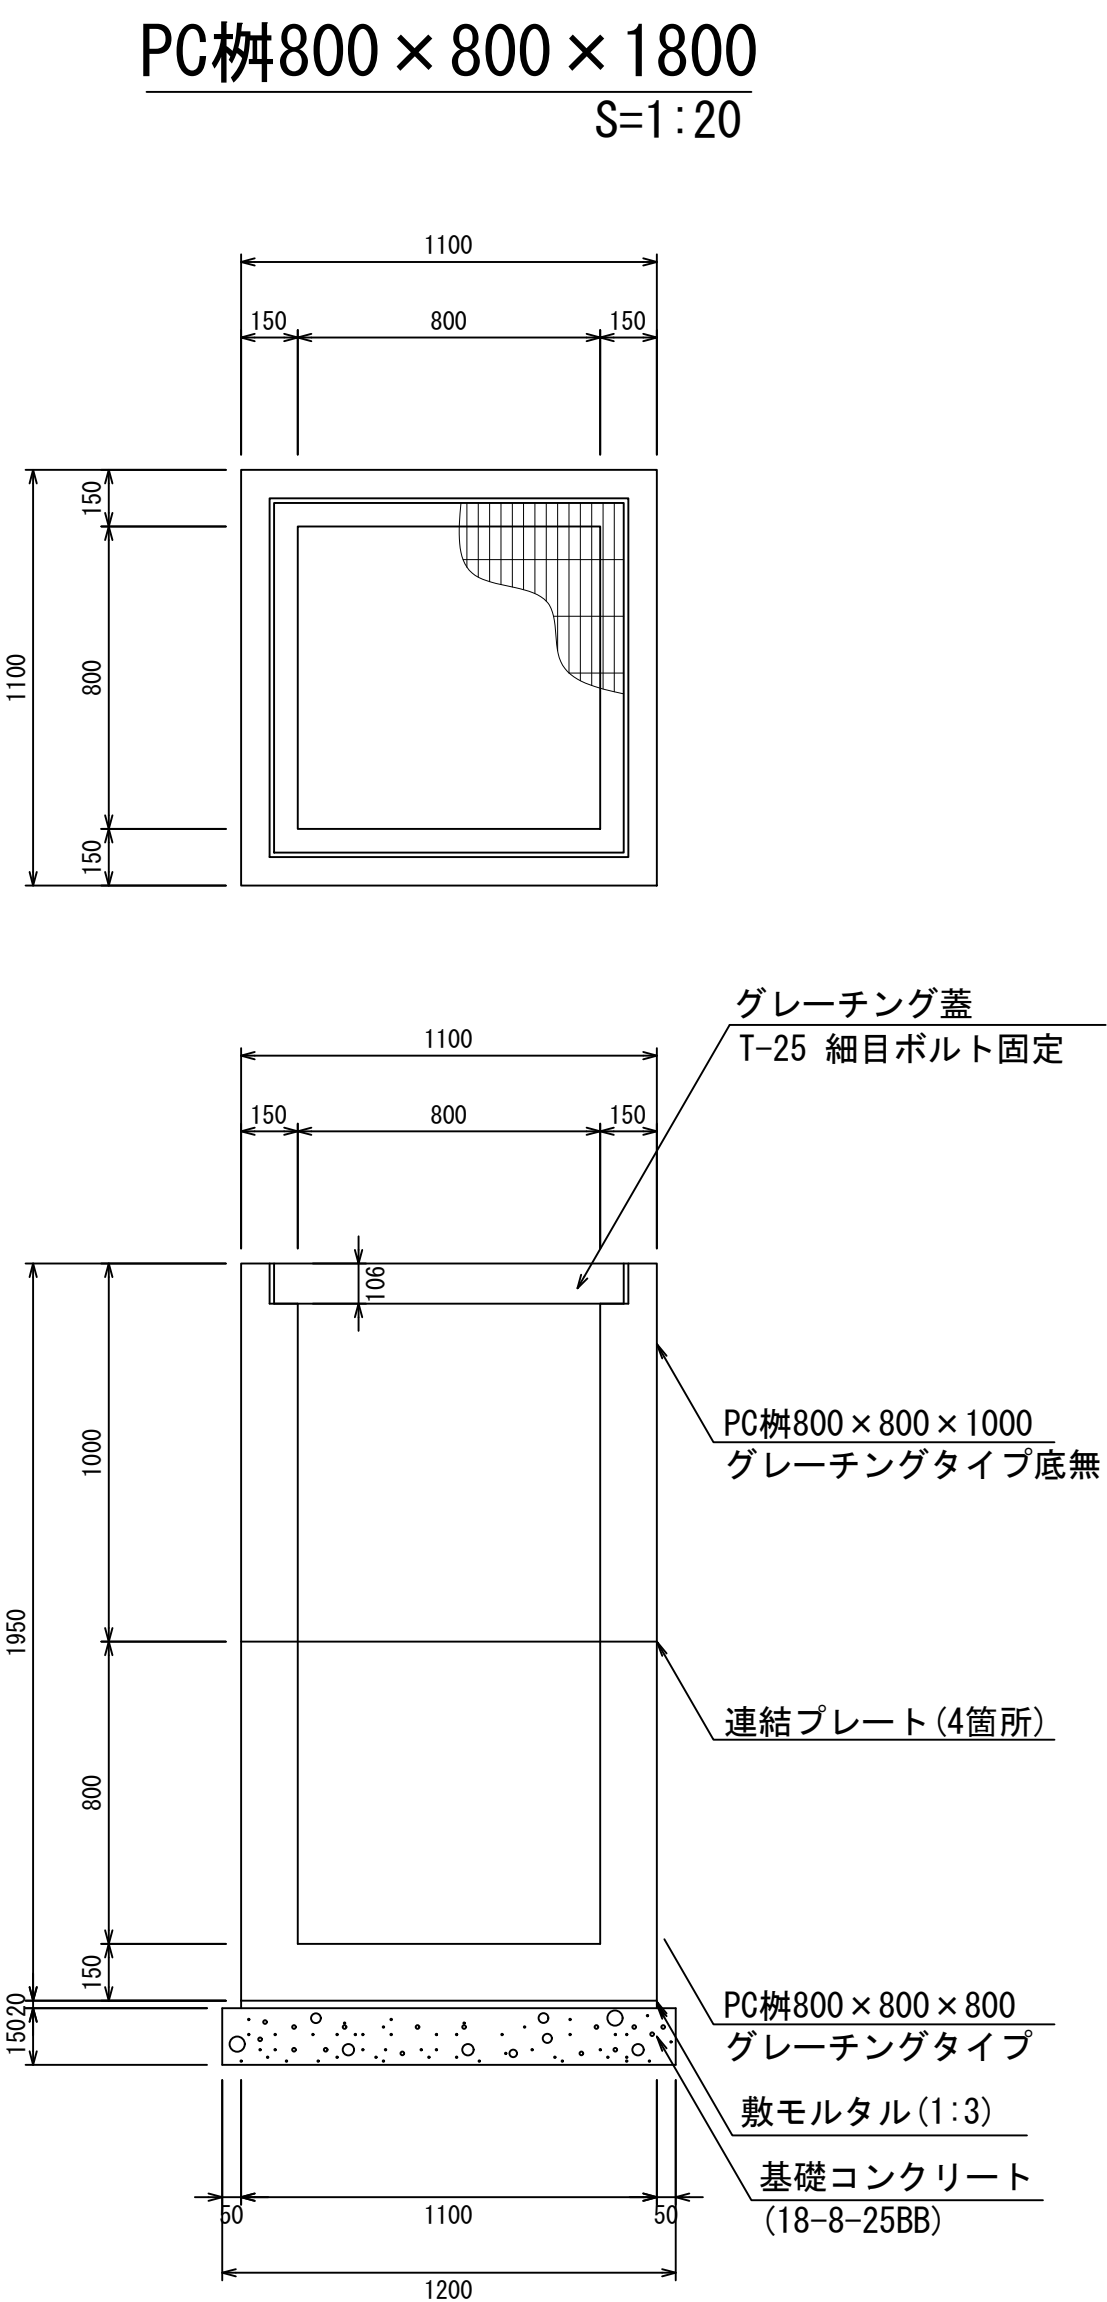


材料表

1箇所当り				
名 称	規 格	単位	数 量	摘 要
PC柵	800×800×1800	個	1.00	
敷モルタル	1:3	m ³	0.02	
基礎コンクリート	18-8-25BB	m ³	0.22	
同上型枠		m ²	0.72	

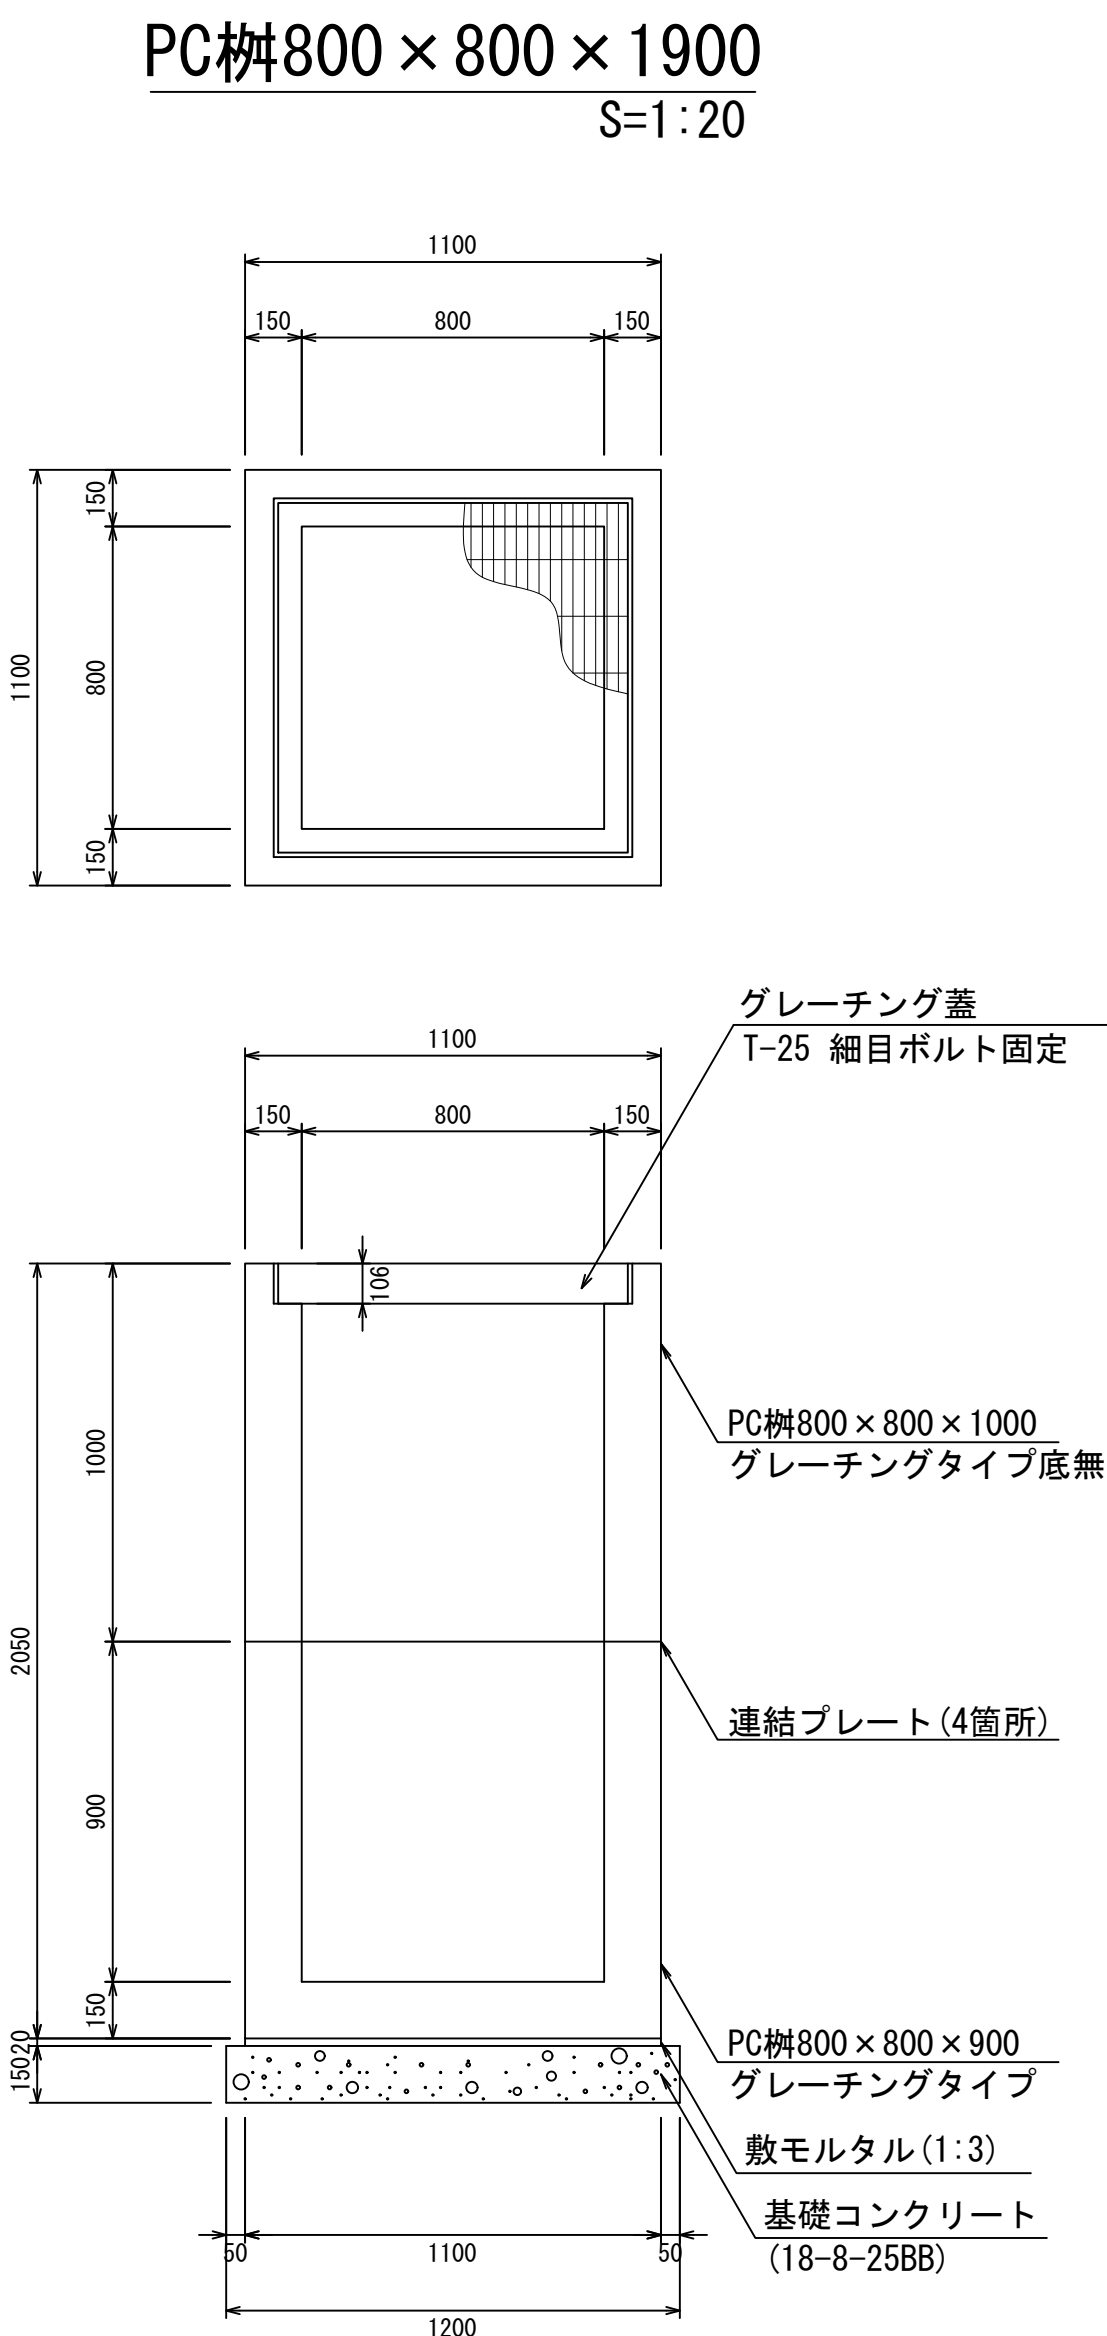

材料表

1箇所当り				
名 称	規 格	単位	数 量	摘 要
PC柵	800×800×1900	個	1.00	
敷モルタル	1:3	m ³	0.02	
基礎コンクリート	18-8-25BB	m ³	0.22	
同上型枠		m ²	0.72	

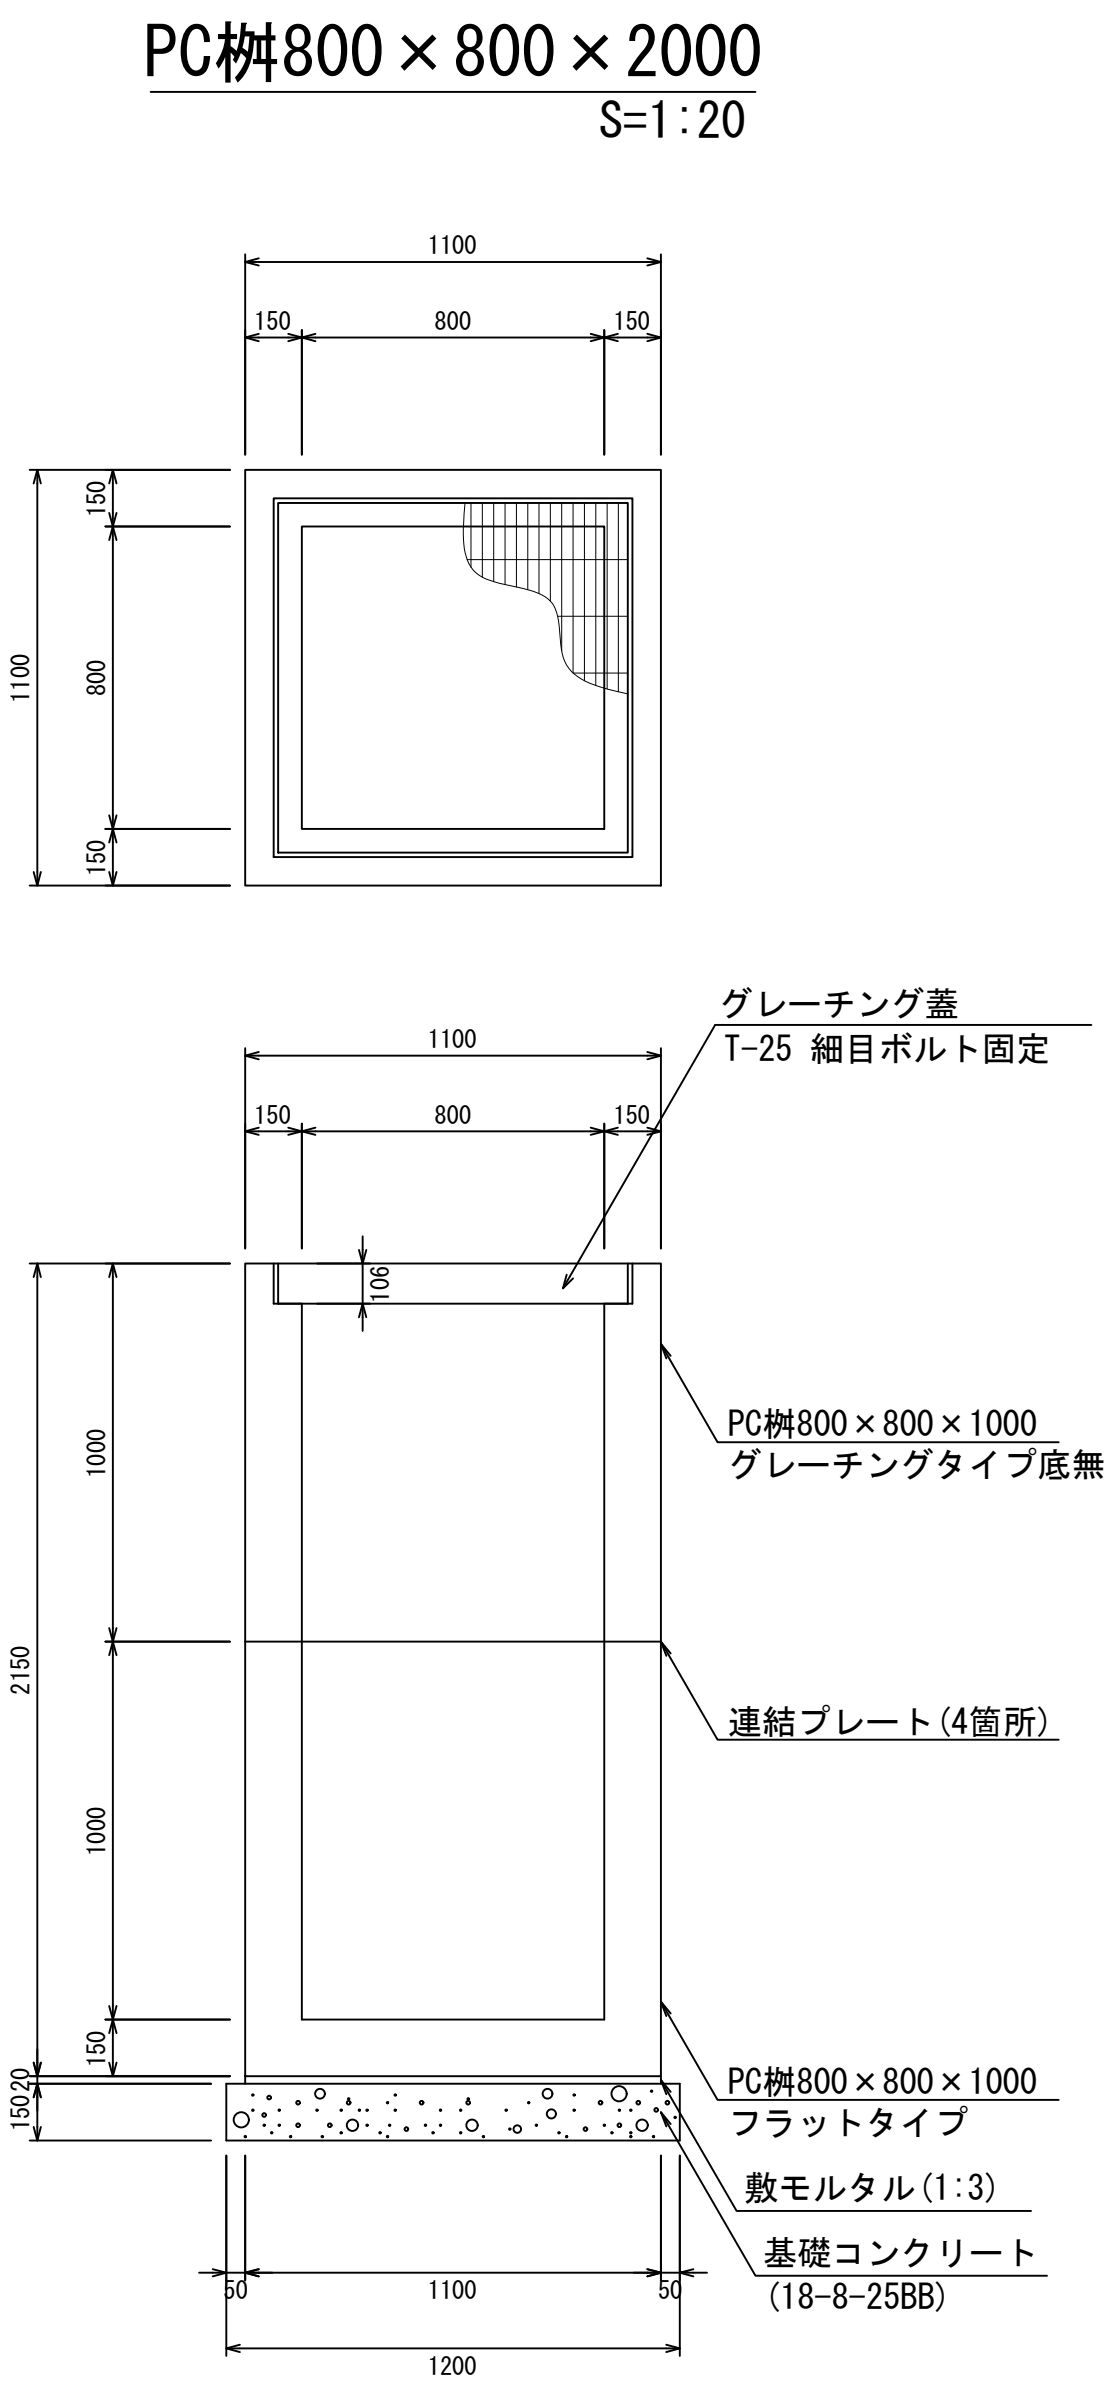

材料表


1箇所当り				
名 称	規 格	単位	数 量	摘 要
PC柵	800×800×2000	個	1.00	2分割
敷モルタル	1:3	m ³	0.02	
基礎コンクリート	18-8-25BB	m ³	0.22	
同上型枠		m ²	0.72	

- ・ グレーチング蓋は、普通目、細目および、T-2、T-14、T-25があり
- ・ 受枠は、ボルト固定以外にも110度開閉式もあり
- ・ 開口は、正方形、長方形、および円形が可能
- ・ 背の高い場合には、グレーチングタイプ（底無）とフラットタイプを組み合わせることも可能
- ・ 昇降用のタラップをオプションで取付可能

図面名称	PC柵800×800構造図(4)	
縮 尺	A1 1/20	2022.5版


PC柵900×900構造図

PC柵900×900×600
S=1：20

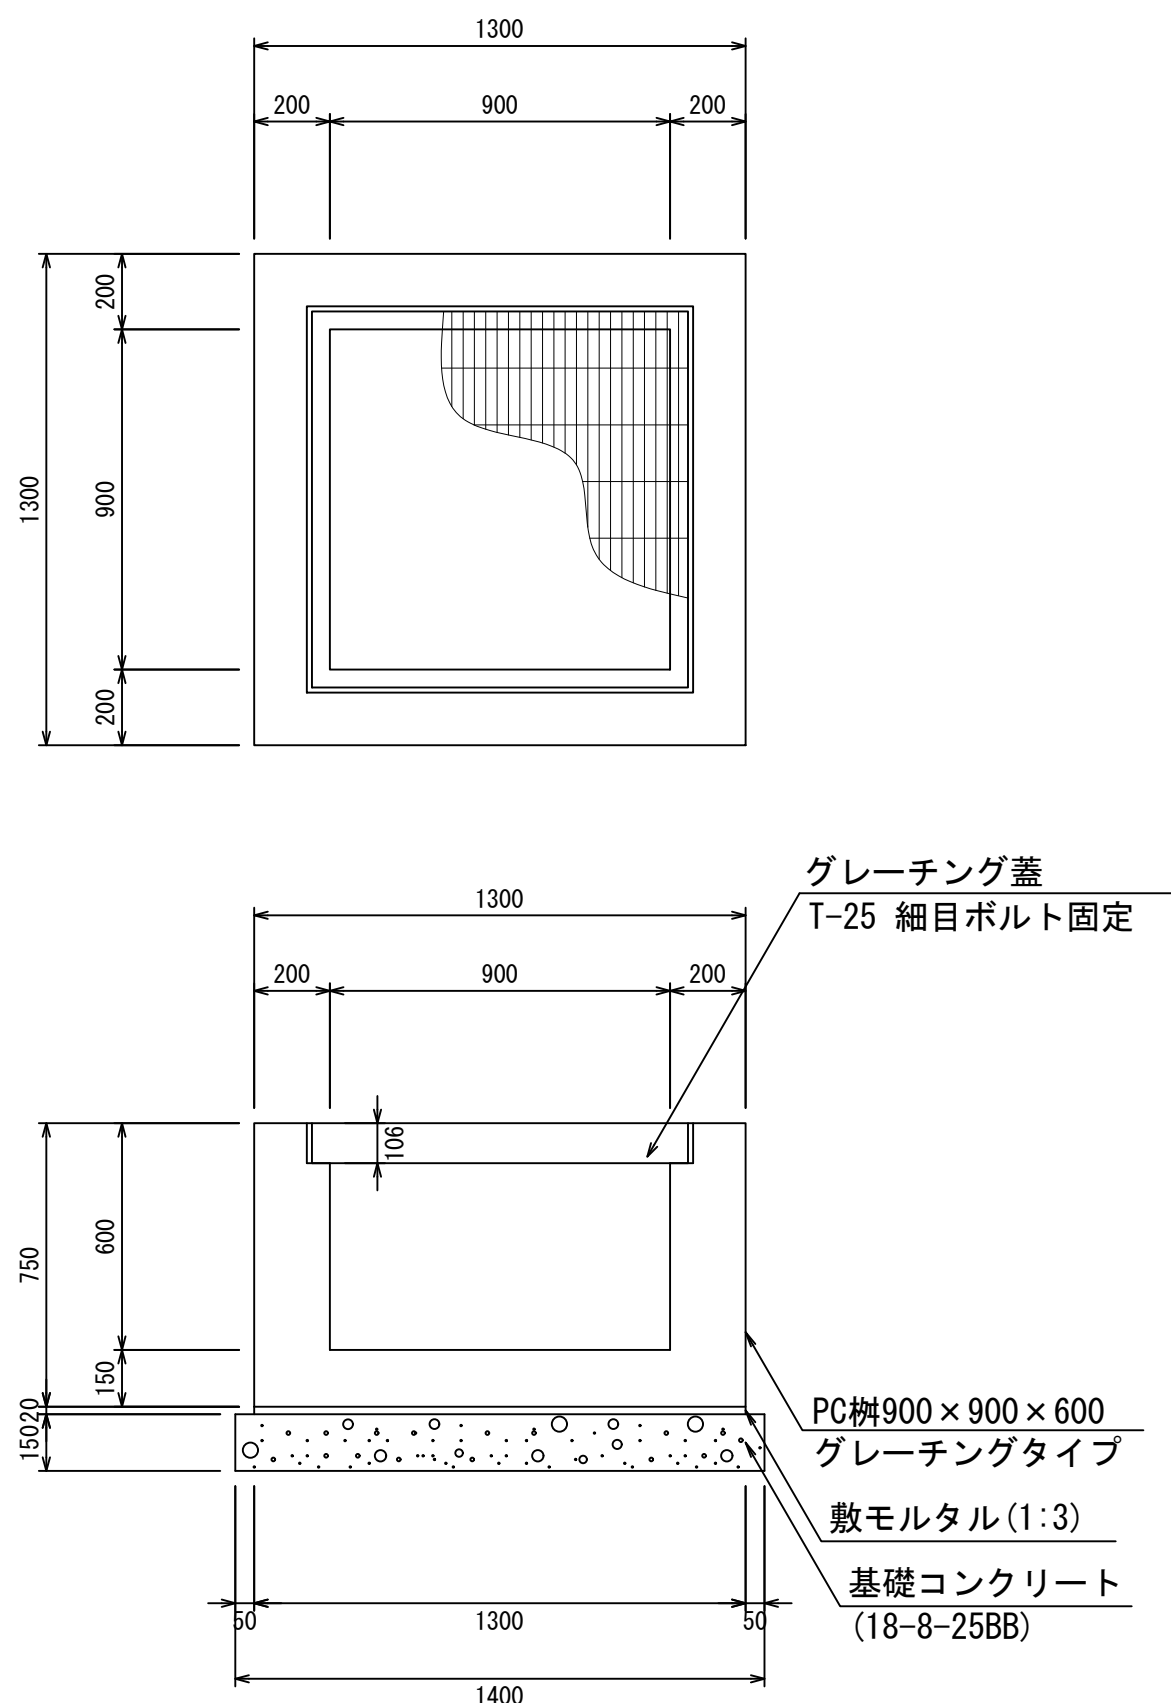


材料表					1箇所当り
名 称	規 格	単位	数 量	摘 要	
PC柵	900×900×600	個	1.00		
敷モルタル	1：3	m ³	0.03		
基礎コンクリート	18-8-25BB	m ³	0.29		
同上型枠		m ²	0.84		

PC柵900×900×700
S=1：20

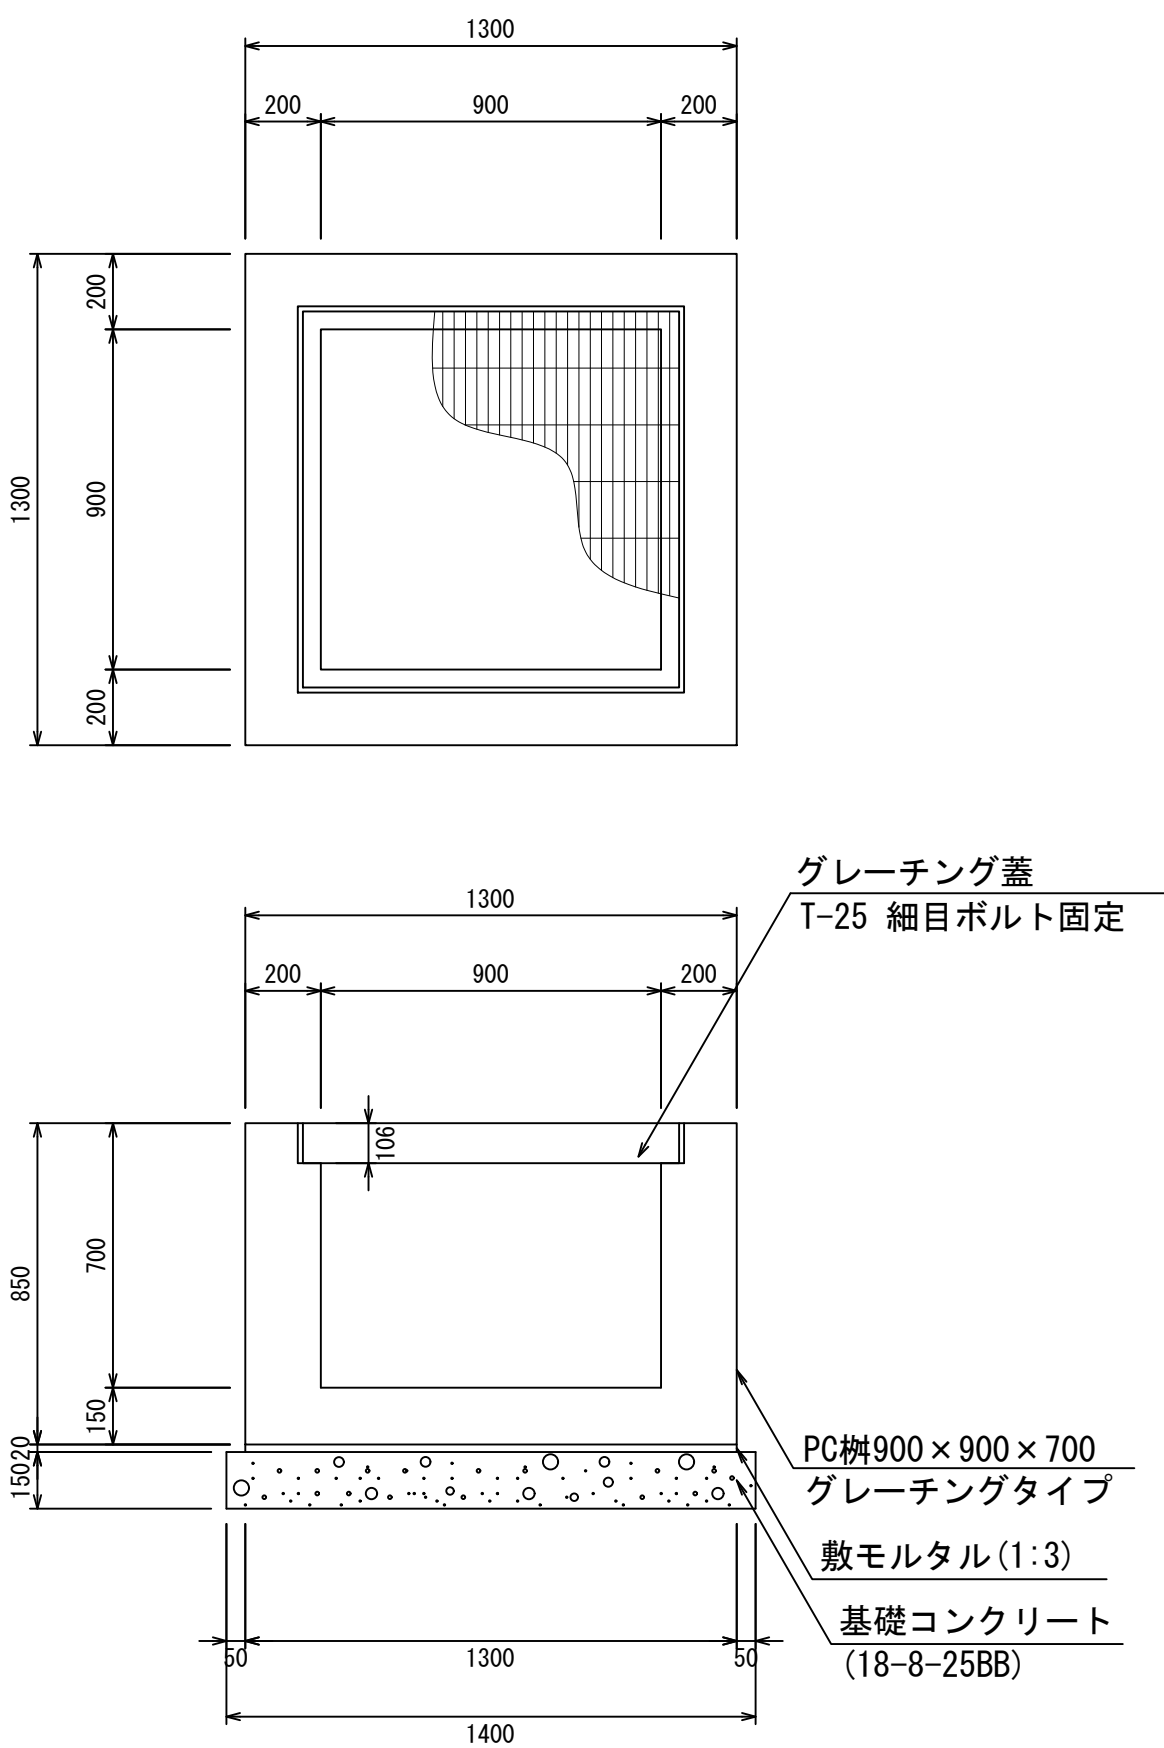


材料表					1箇所当り
名 称	規 格	単位	数 量	摘 要	
PC柵	900×900×700	個	1.00		
敷モルタル	1：3	m ³	0.03		
基礎コンクリート	18-8-25BB	m ³	0.29		
同上型枠		m ²	0.84		

PC柵900×900×800
S=1：20

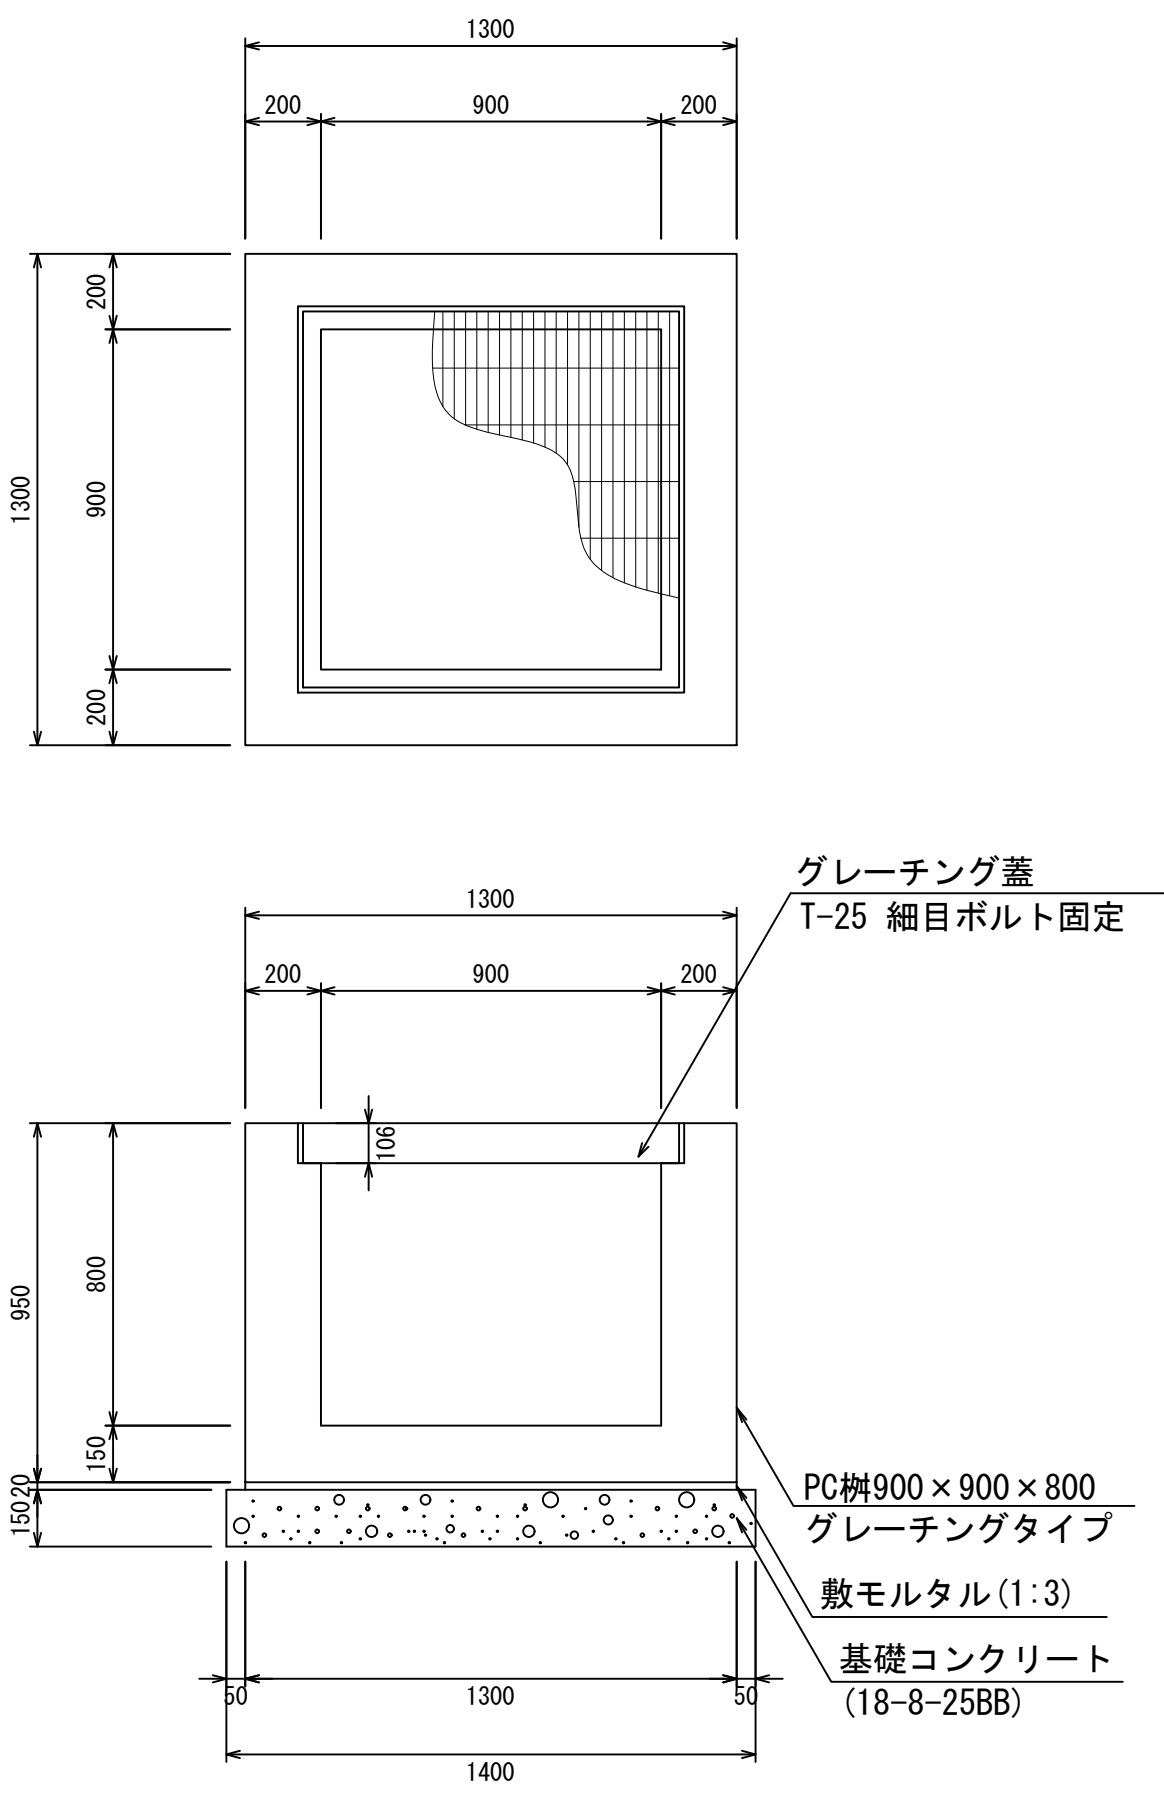

材料表					1箇所当り
名 称	規 格	単位	数 量	摘 要	
PC柵	900×900×800	個	1.00		
敷モルタル	1：3	m ³	0.03		
基礎コンクリート	18-8-25BB	m ³	0.29		
同上型枠		m ²	0.84		

PC柵900×900×900
S=1：20

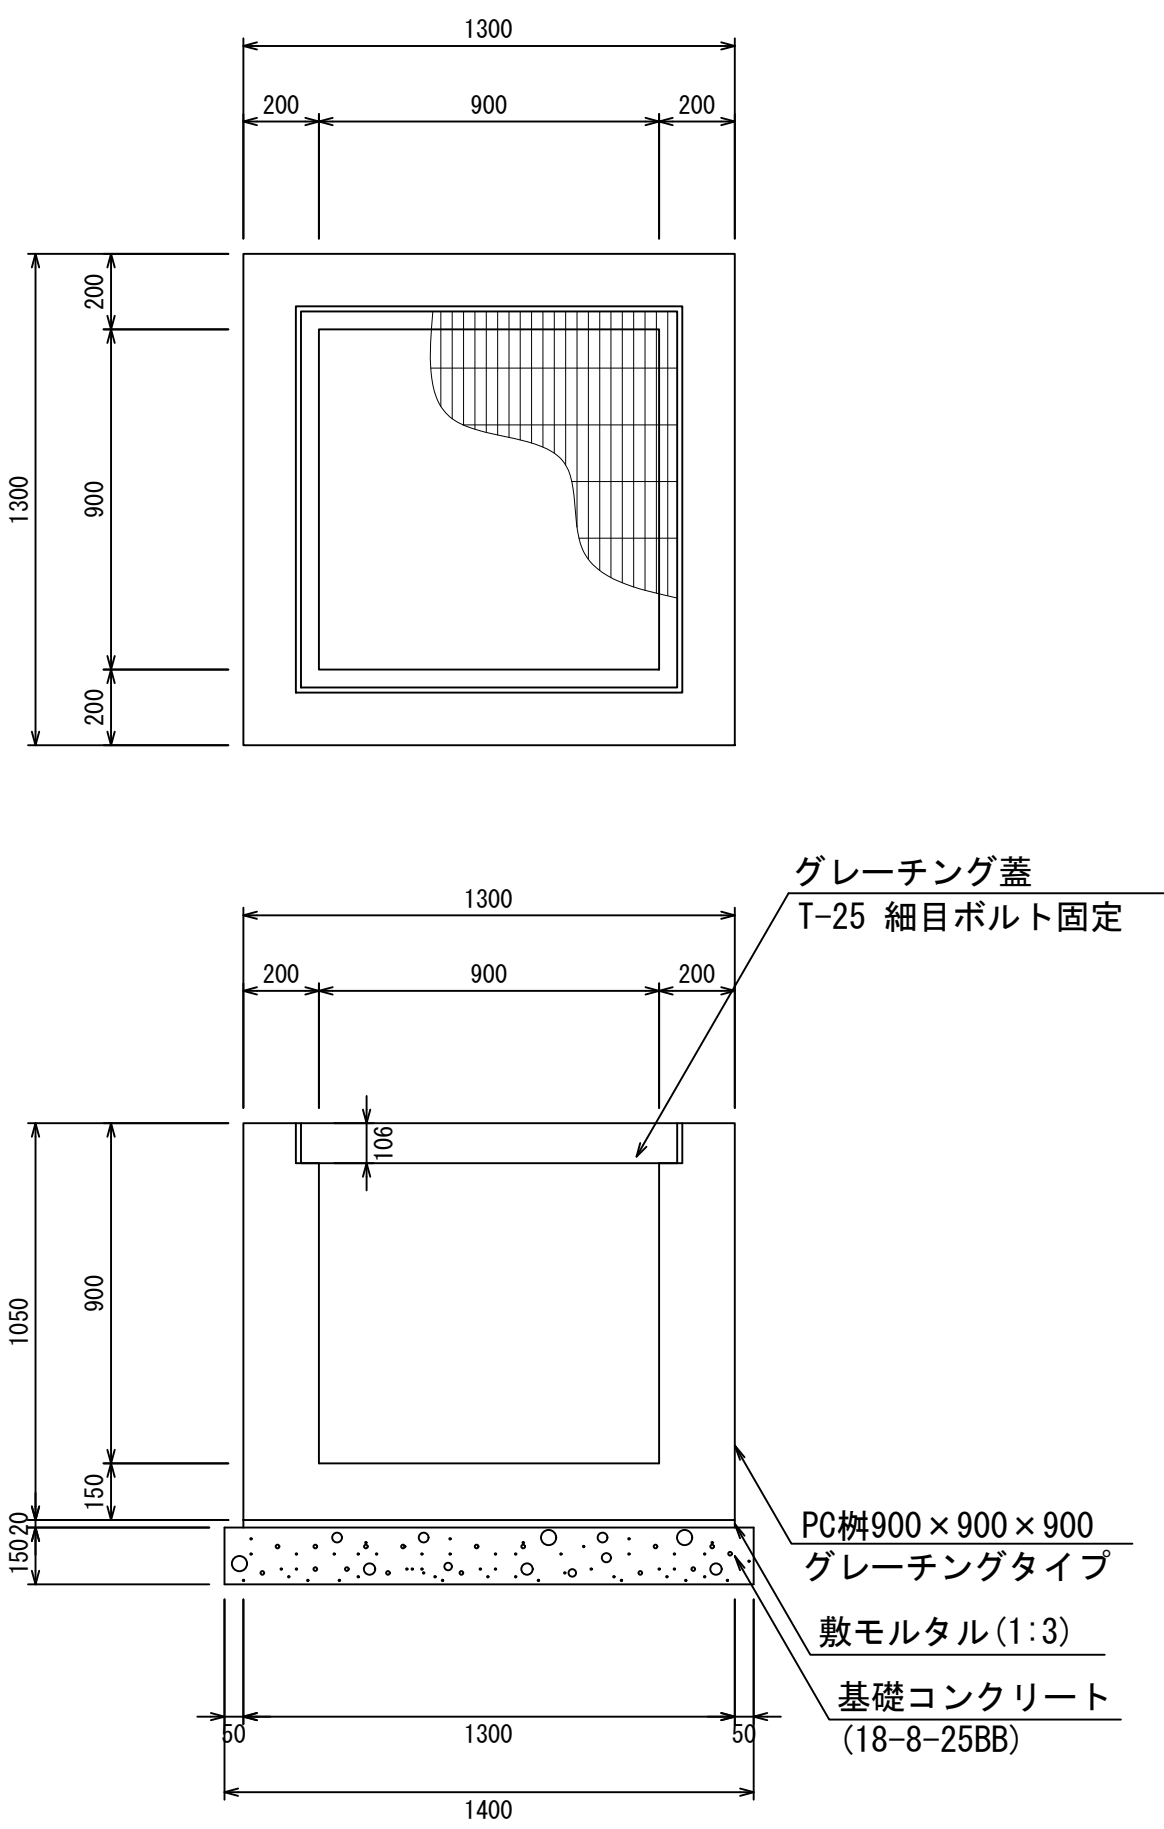


材料表					1箇所当り
名 称	規 格	単位	数 量	摘 要	
PC柵	900×900×900	個	1.00		
敷モルタル	1：3	m ³	0.03		
基礎コンクリート	18-8-25BB	m ³	0.29		
同上型枠		m ²	0.84		


- ・ グレーチング蓋は、普通目、細目および、T-2、T-14、T-25があり
- ・ 受枠は、ボルト固定以外にも110度開閉式もあり
- ・ 開口は、正方形、長方形、および円形が可能
- ・ 背の高い場合には、グレーチングタイプ（底無）とフラットタイプを組み合わせても可能
- ・ 昇降用のタラップをオプションで取付可能

図面名称	PC柵900×900構造図(1)	
縮 尺	A1 1/20	2022.5版


PC柵900×900構造図

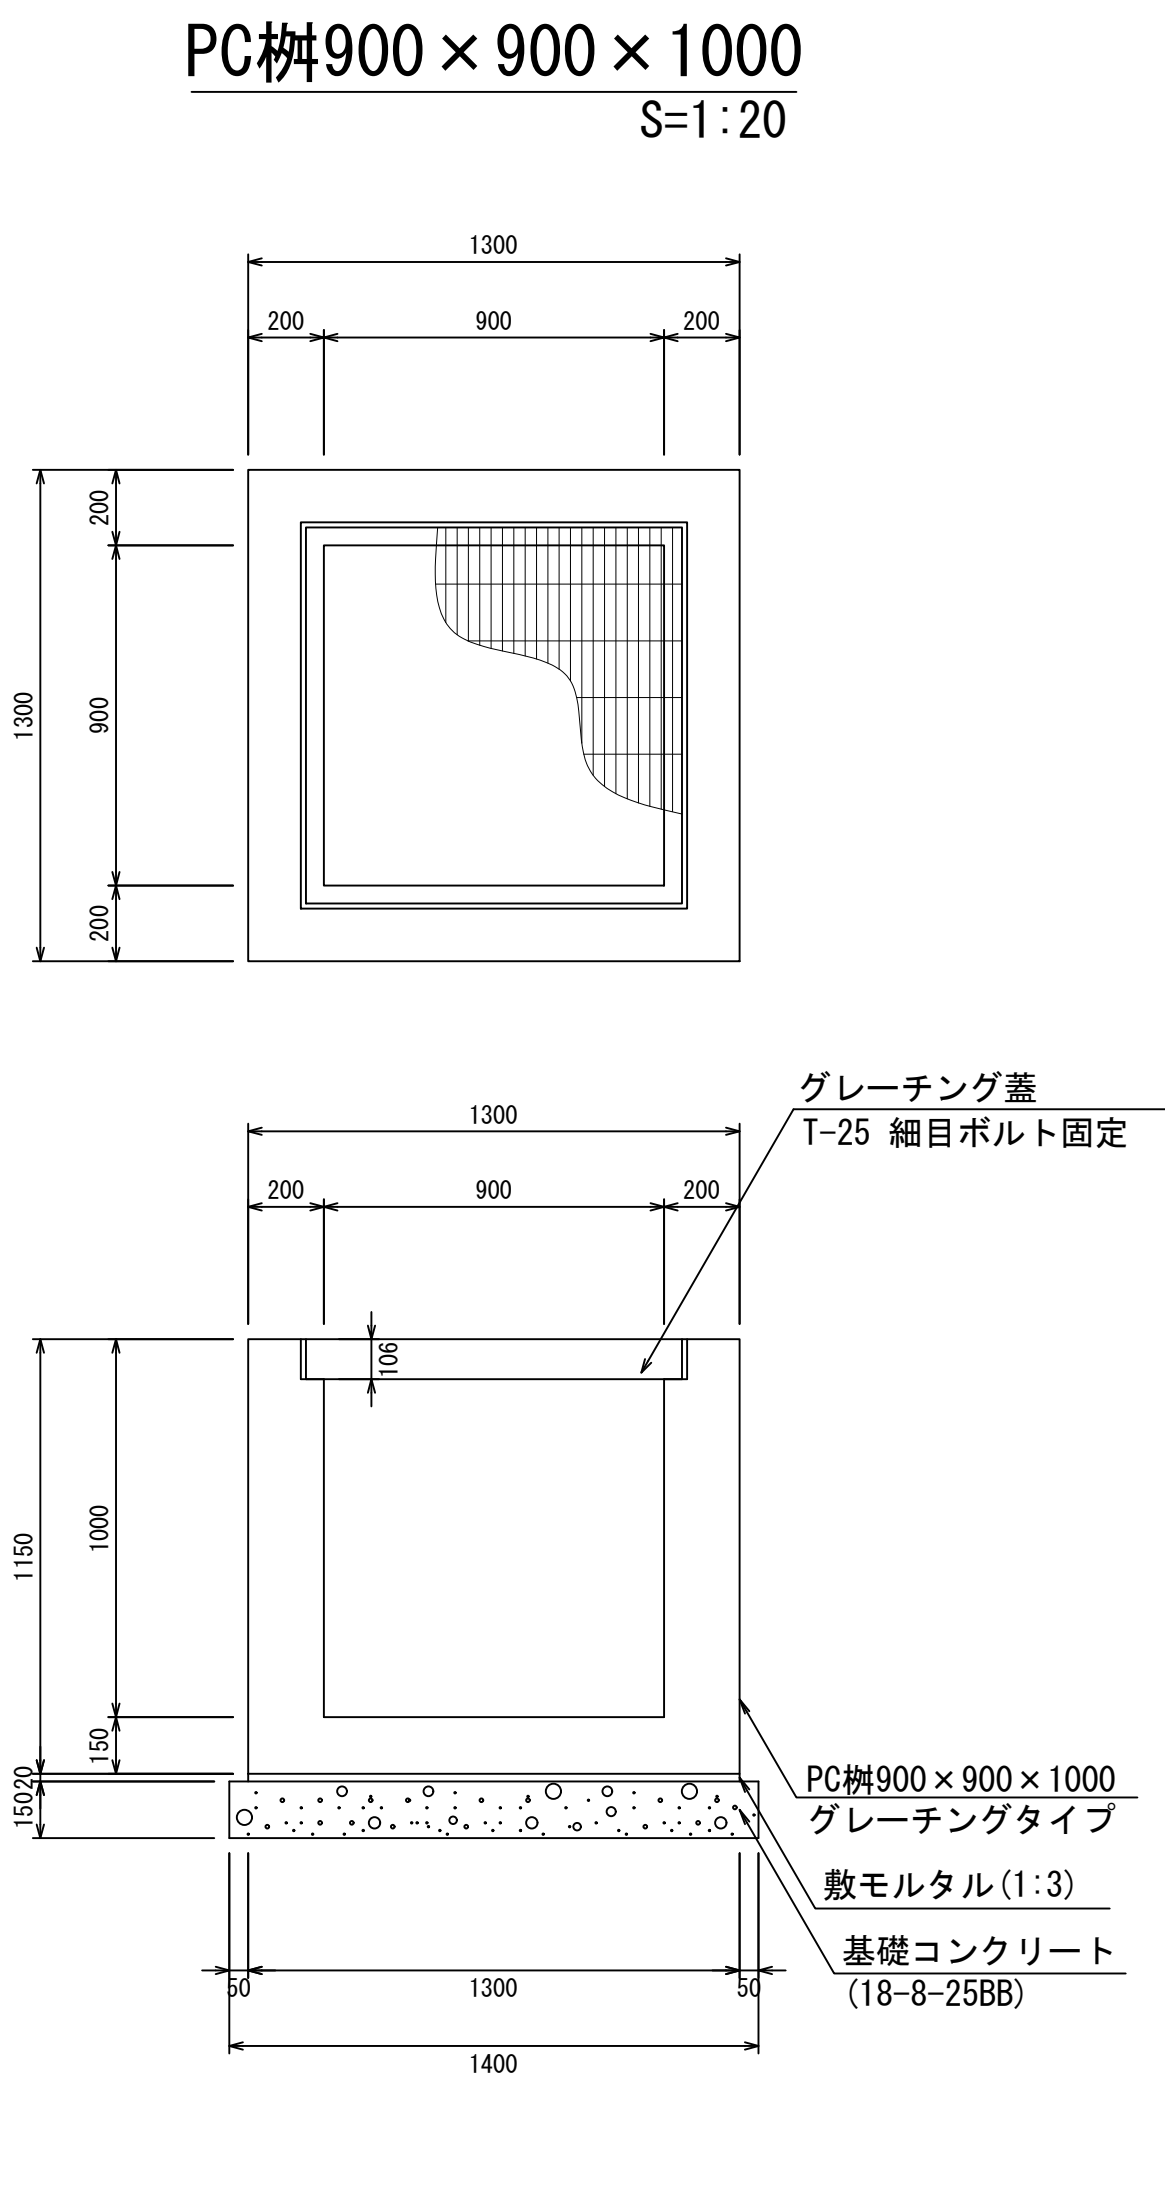


材料表					1箇所当り
名 称	規 格	単位	数 量	摘 要	
PC柵	900×900×1000	個	1.00		
敷モルタル	1:3	m ³	0.03		
基礎コンクリート	18-8-25BB	m ³	0.29		
同上型枠		m ²	0.84		

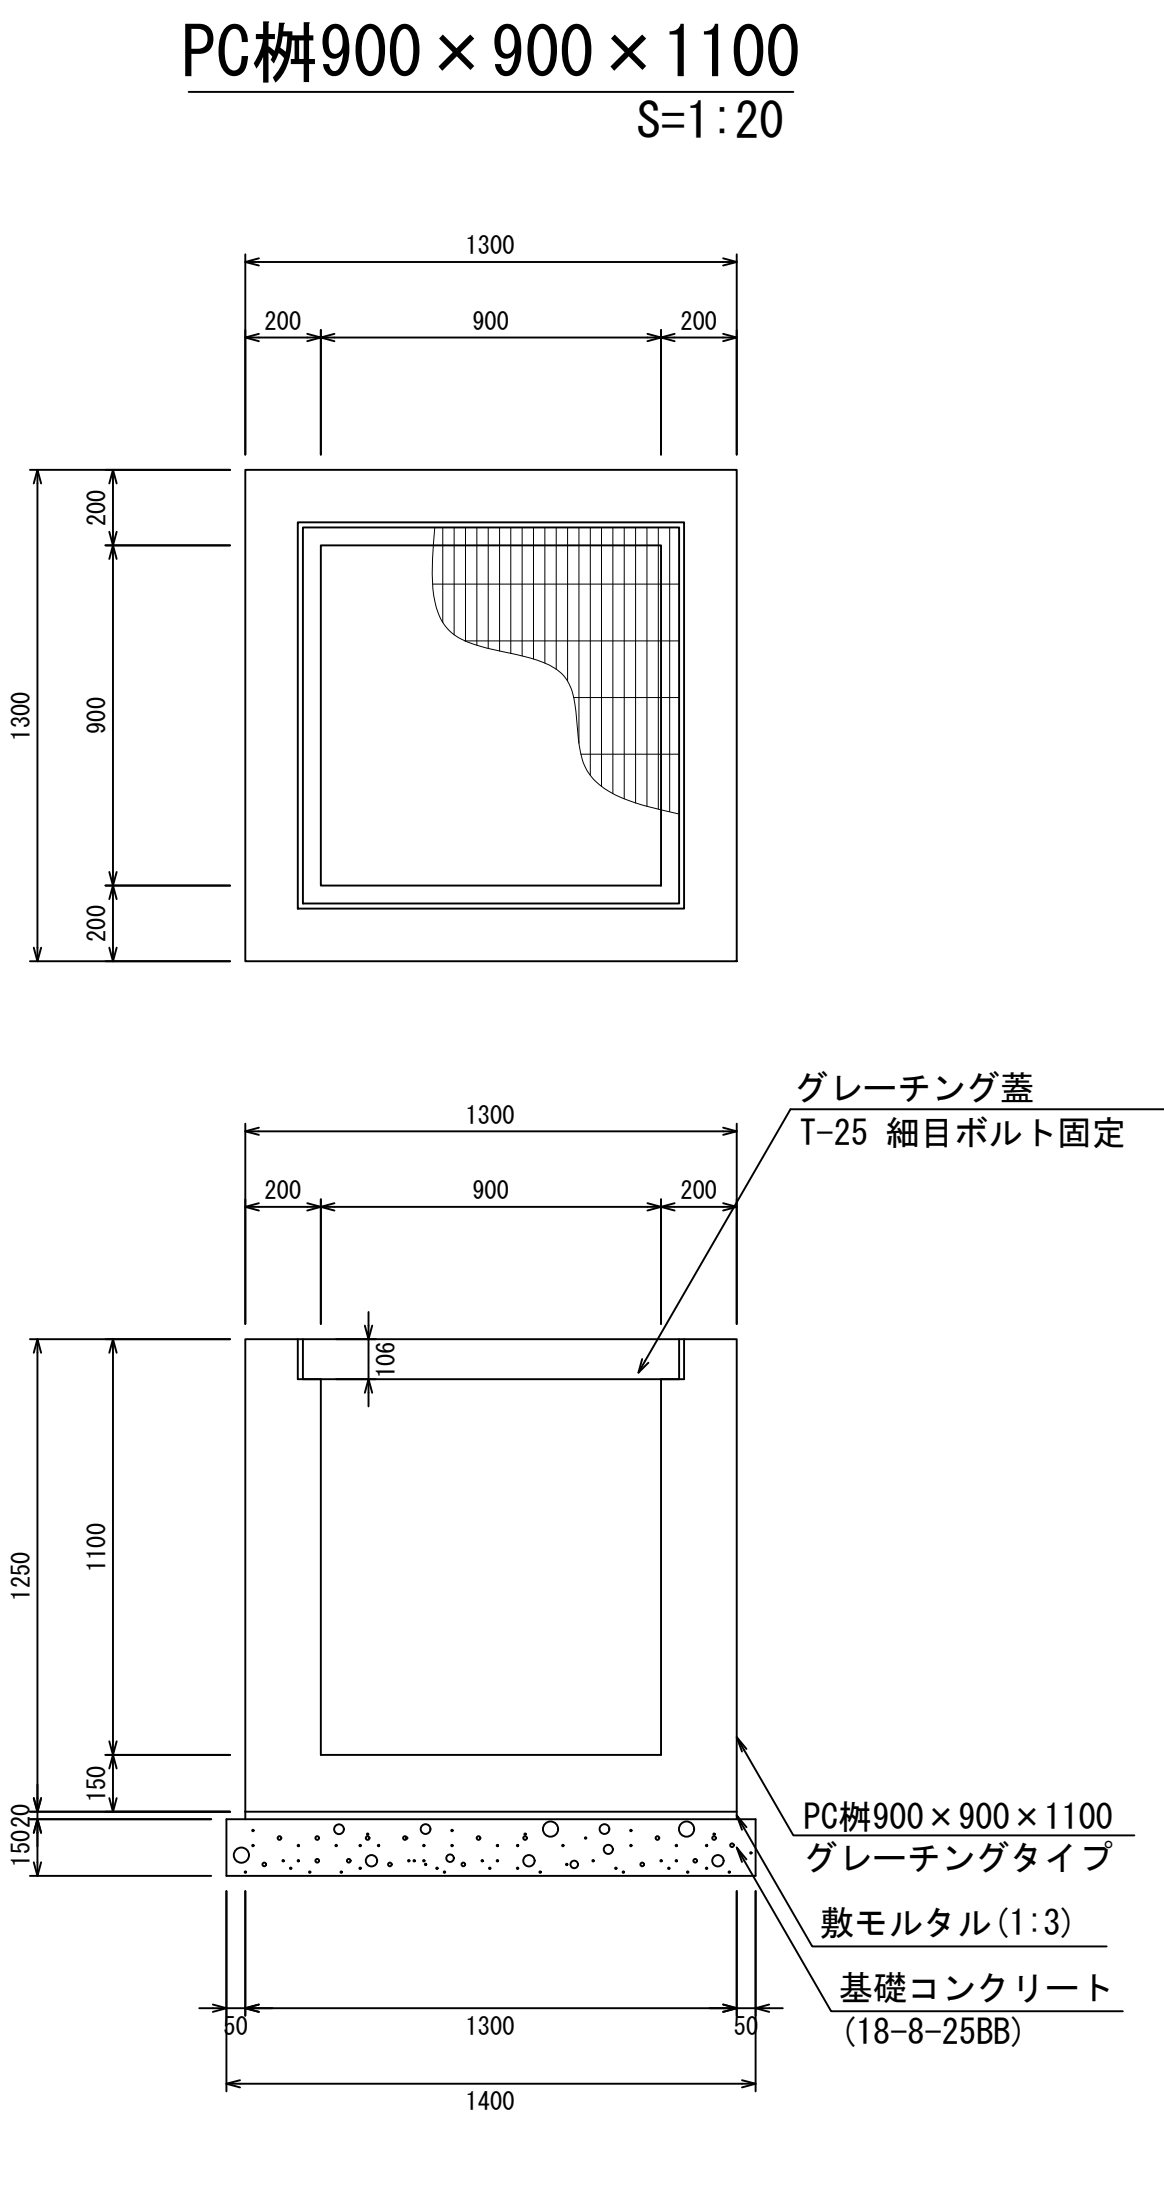

材料表					1箇所当り
名 称	規 格	単位	数 量	摘 要	
PC柵	900×900×1100	個	1.00		
敷モルタル	1:3	m ³	0.03		
基礎コンクリート	18-8-25BB	m ³	0.29		
同上型枠		m ²	0.84		

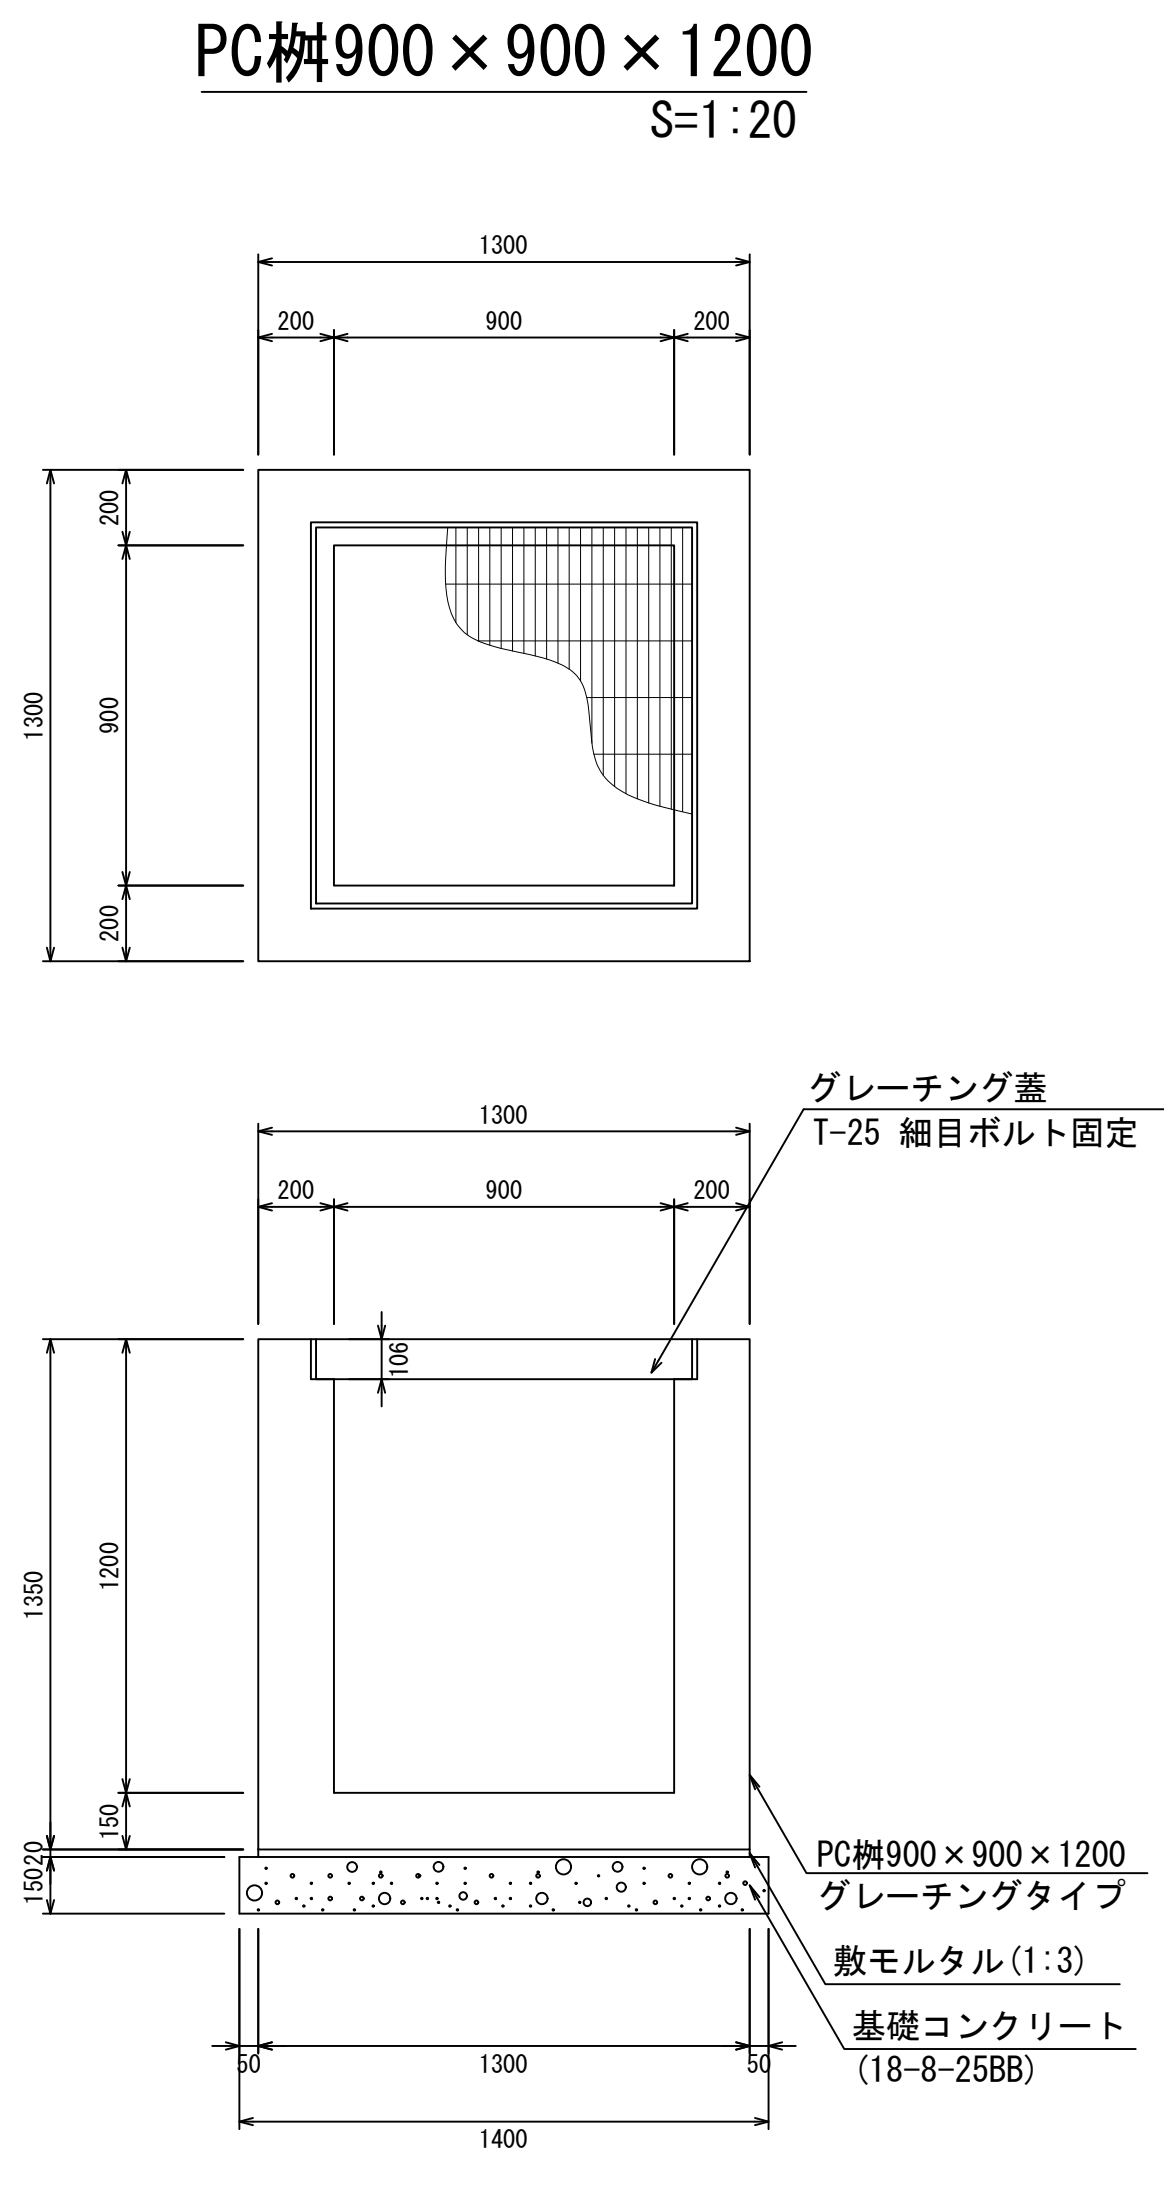

材料表					1箇所当り
名 称	規 格	単位	数 量	摘 要	
PC柵	900×900×1200	個	1.00		
敷モルタル	1:3	m ³	0.03		
基礎コンクリート	18-8-25BB	m ³	0.29		
同上型枠		m ²	0.84		

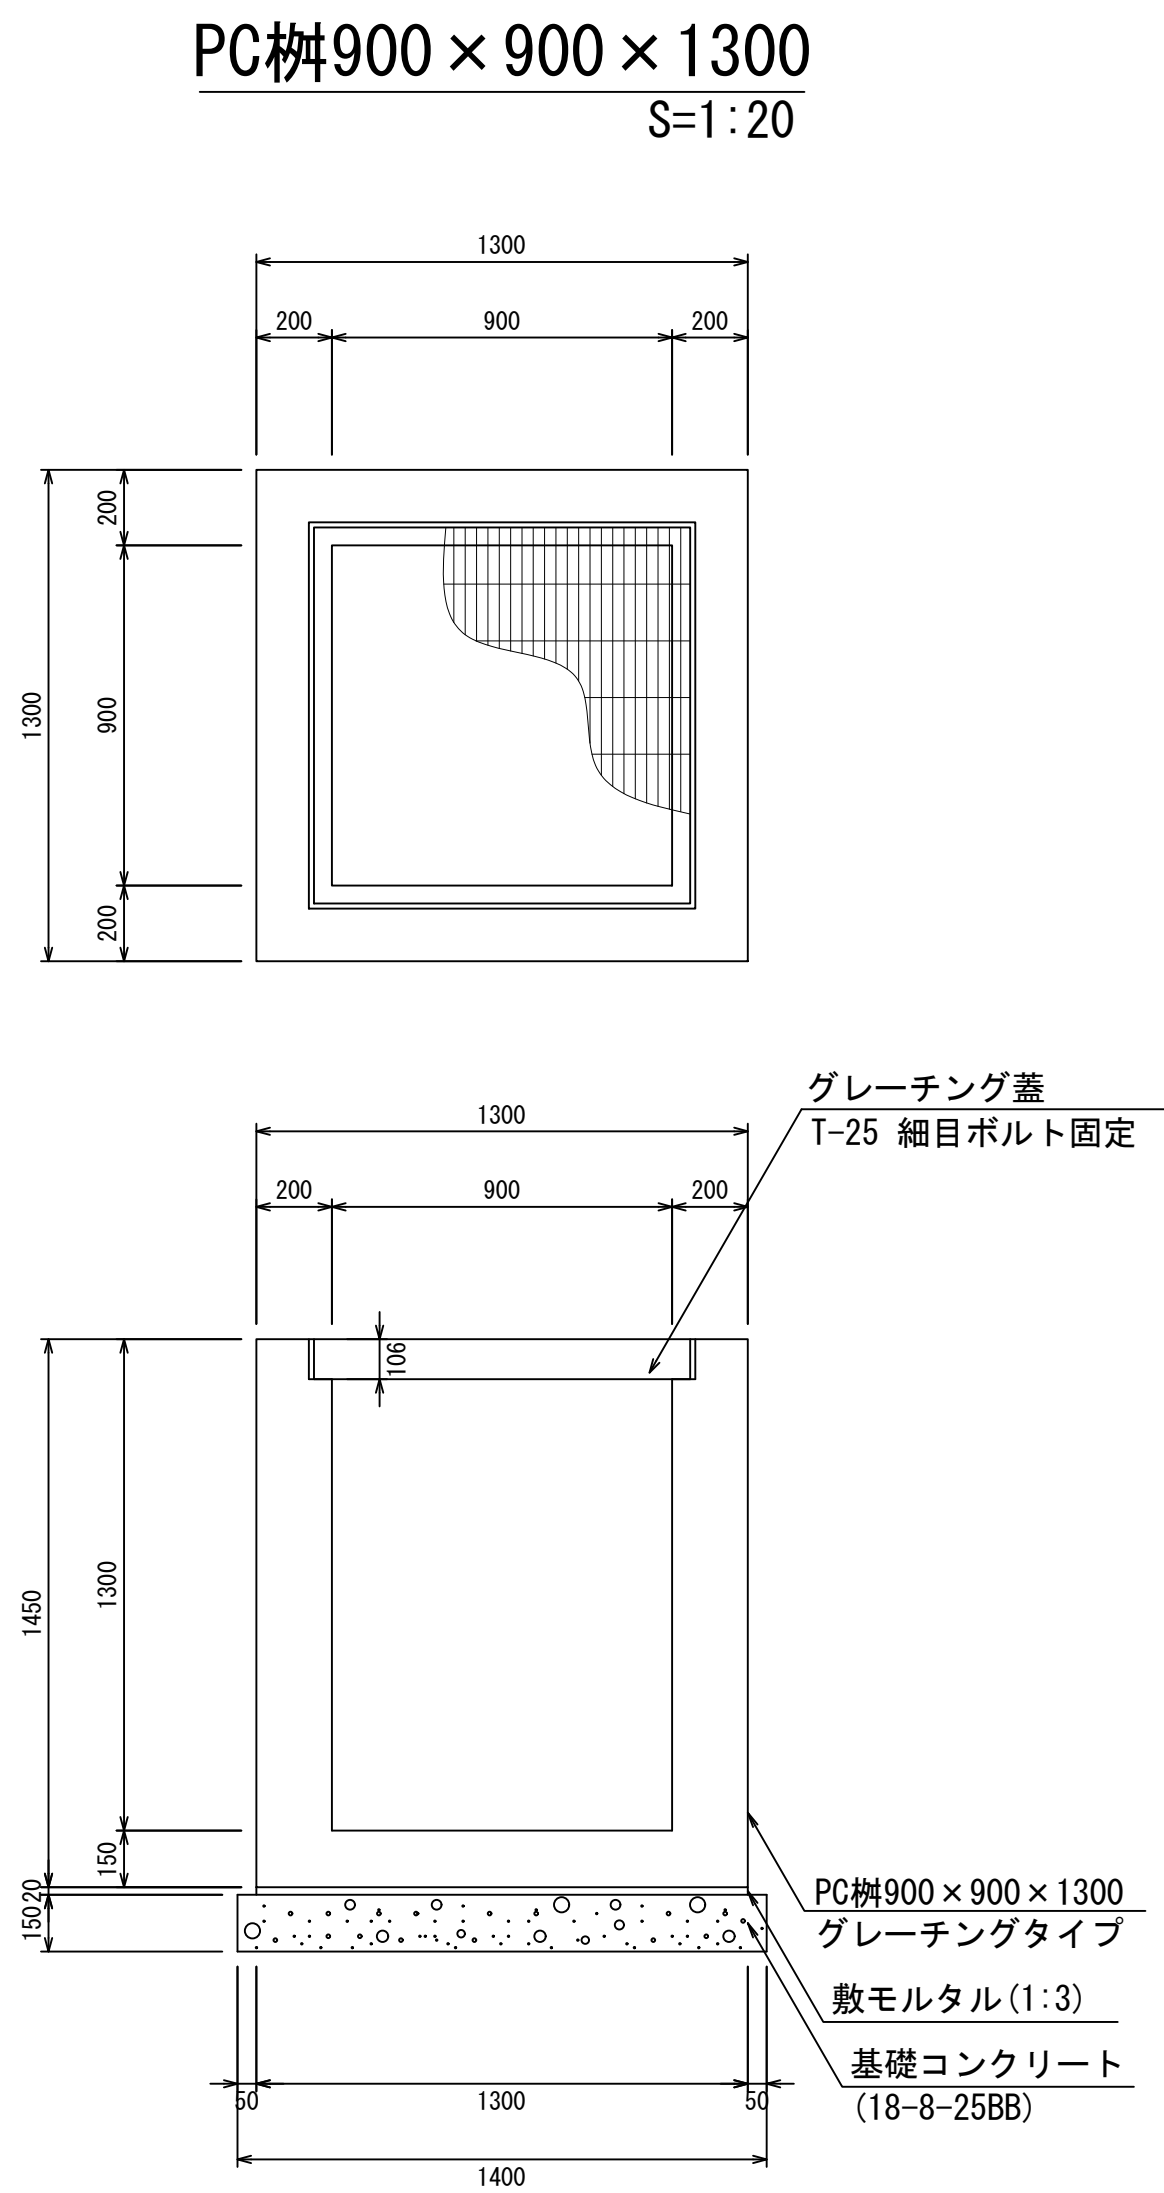

材料表					1箇所当り
名 称	規 格	単位	数 量	摘 要	
PC柵	900×900×1300	個	1.00		
敷モルタル	1:3	m ³	0.03		
基礎コンクリート	18-8-25BB	m ³	0.29		
同上型枠		m ²	0.84		



- ・グレーチング蓋は、普通目、細目および、T-2、T-14、T-25があり
- ・受枠は、ボルト固定以外にも110度開閉式もあり
- ・開口は、正方形、長方形、および円形が可能
- ・背の高い場合には、グレーチングタイプ（底無）とフラットタイプを組み合わせることも可能
- ・昇降用のタラップをオプションで取付可能

図面名称	PC柵900×900構造図(2)	
縮 尺	A1 1/20	2022.5版

PC柵900×900構造図

PC柵900×900×1400



S=1：20

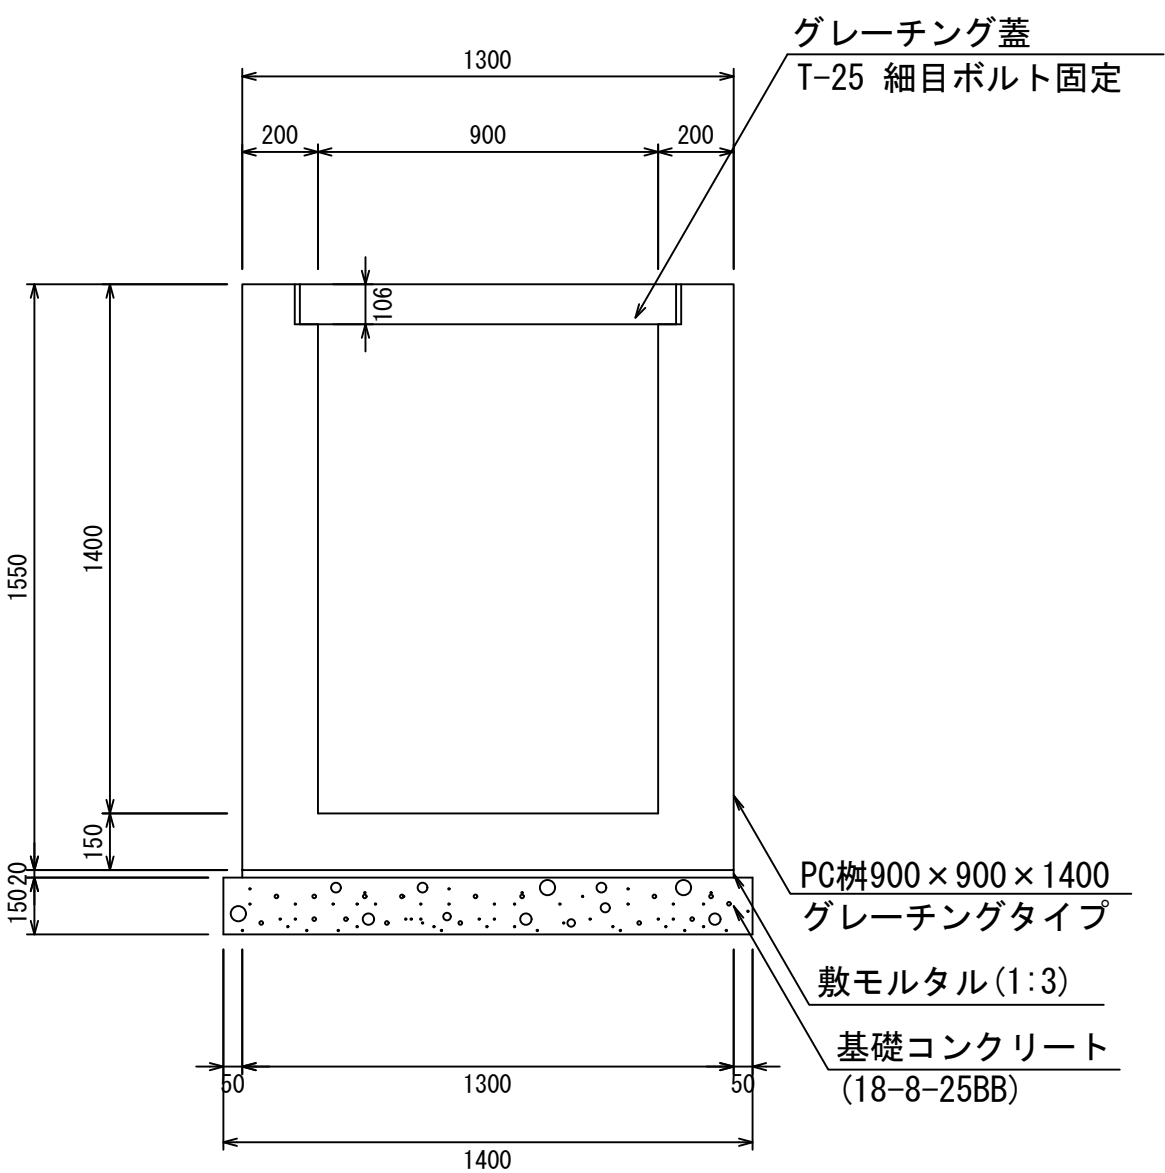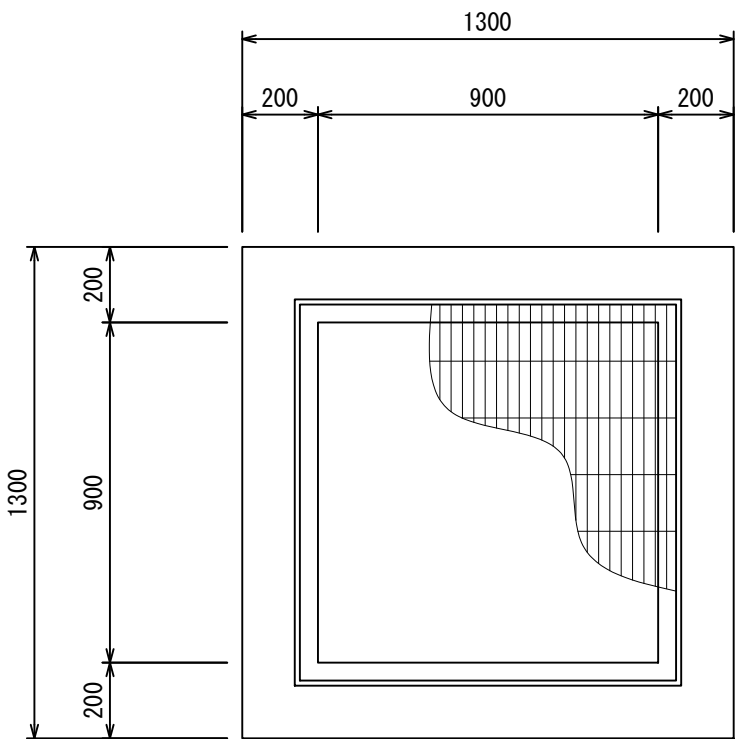

材料表					1箇所当り
名 称	規 格	単位	数 量	摘 要	
PC柵	900×900×1400	個	1.00		
敷モルタル	1:3	m ³	0.03		
基礎コンクリート	18-8-25BB	m ³	0.29		
同上型枠		m ²	0.84		

PC柵900×900×1500



S=1：20

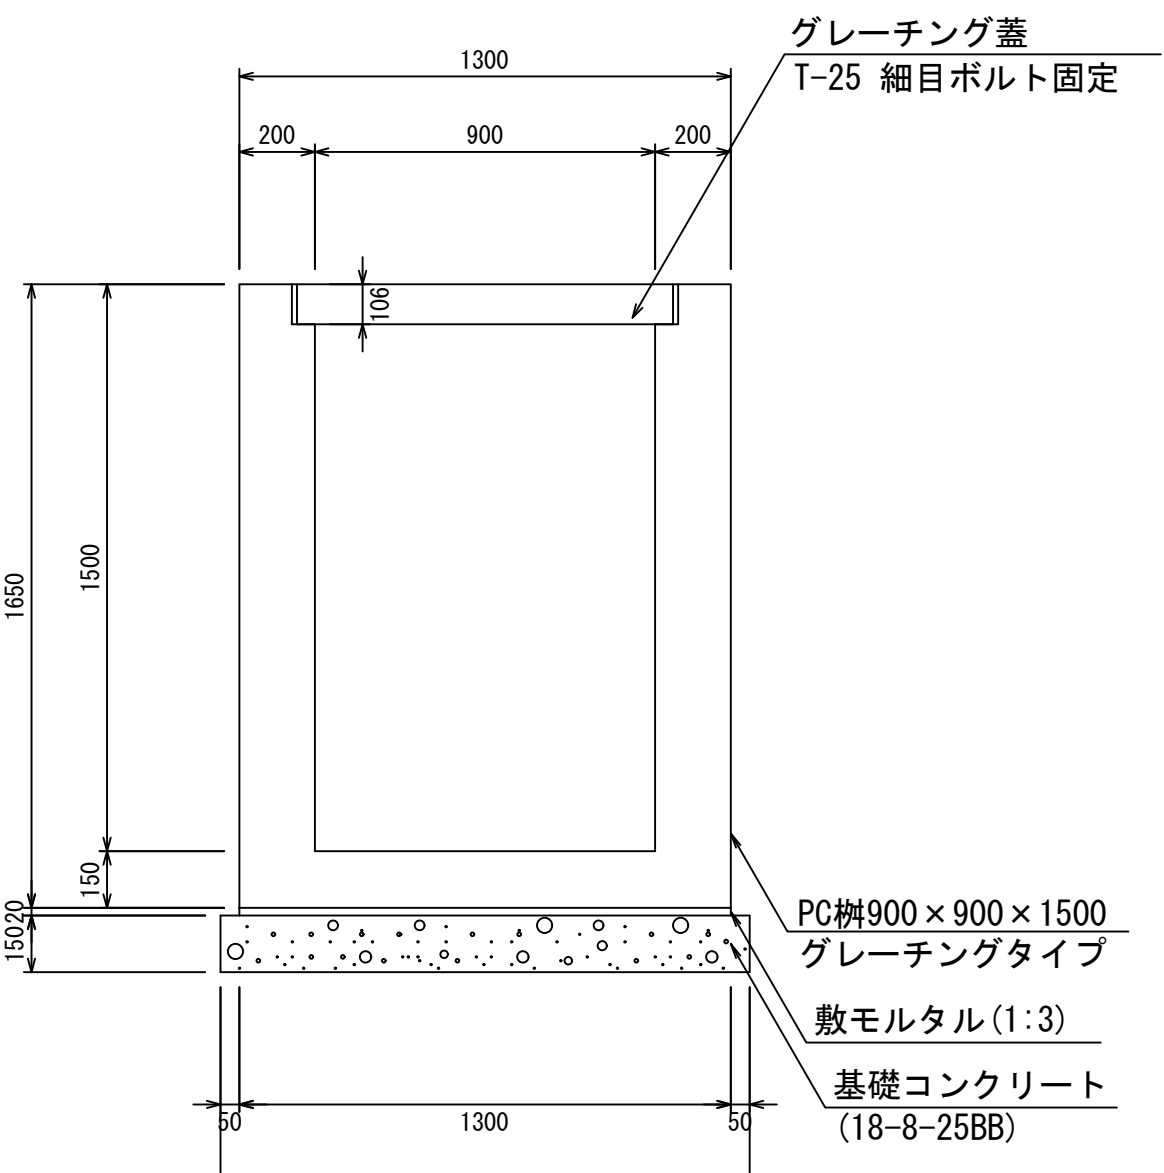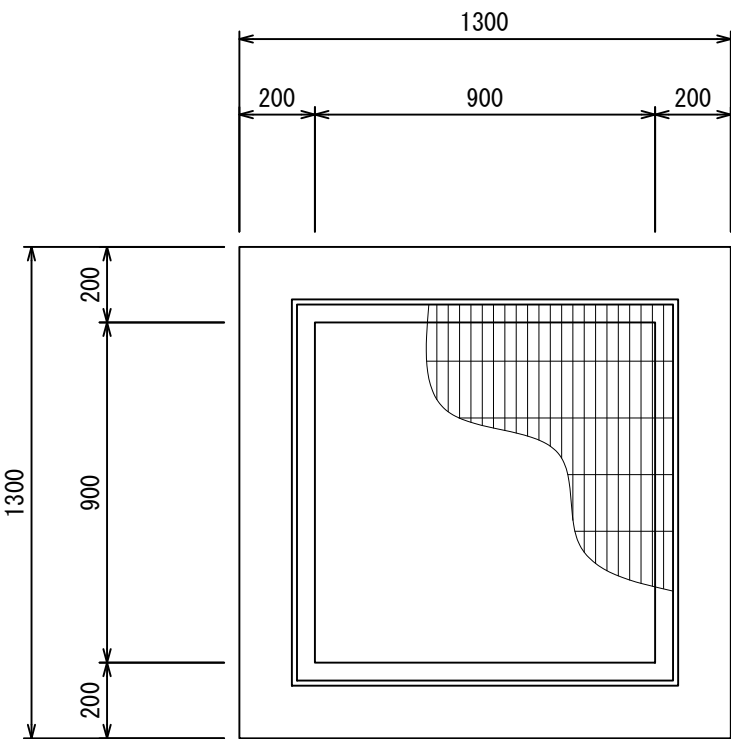

材料表					1箇所当り
名 称	規 格	単位	数 量	摘 要	
PC柵	900×900×1500	個	1.00		
敷モルタル	1:3	m ³	0.03		
基礎コンクリート	18-8-25BB	m ³	0.29		
同上型枠		m ²	0.84		

PC柵900×900×1600



S=1：20

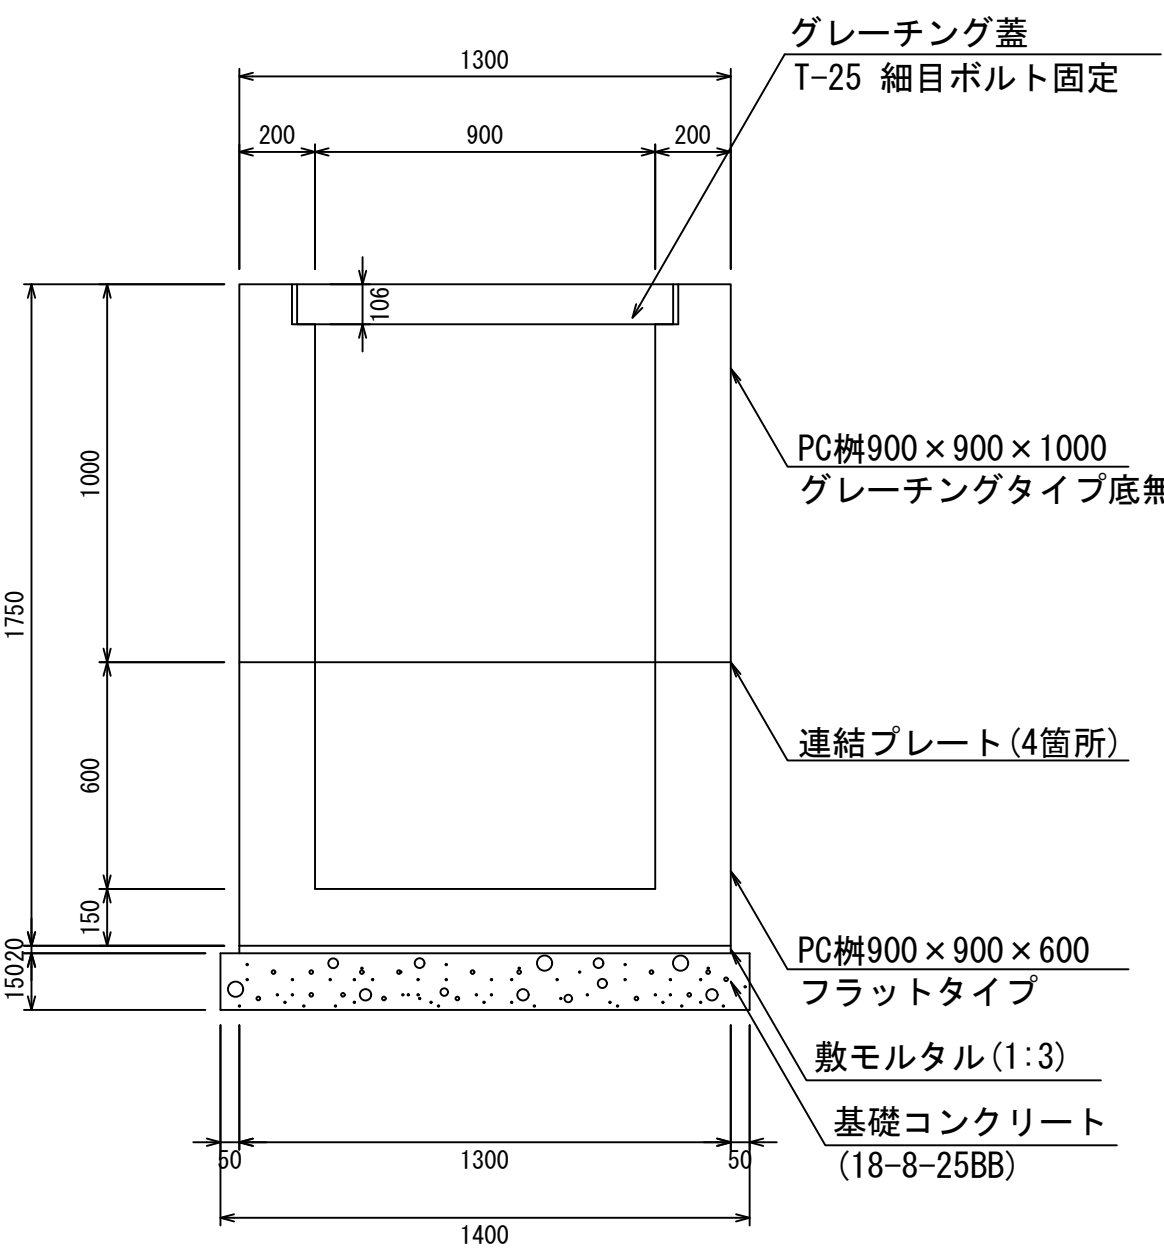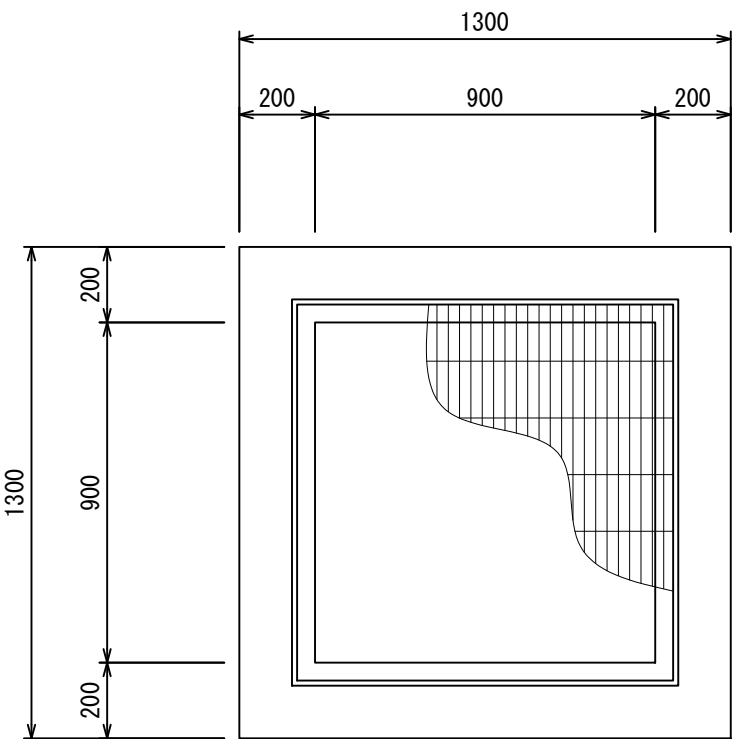

材料表					1箇所当り
名 称	規 格	単位	数 量	摘 要	
PC柵	900×900×1600	個	1.00		2分割
敷モルタル	1:3	m ³	0.03		
基礎コンクリート	18-8-25BB	m ³	0.29		
同上型枠		m ²	0.84		

PC柵900×900×1700

S=1：20

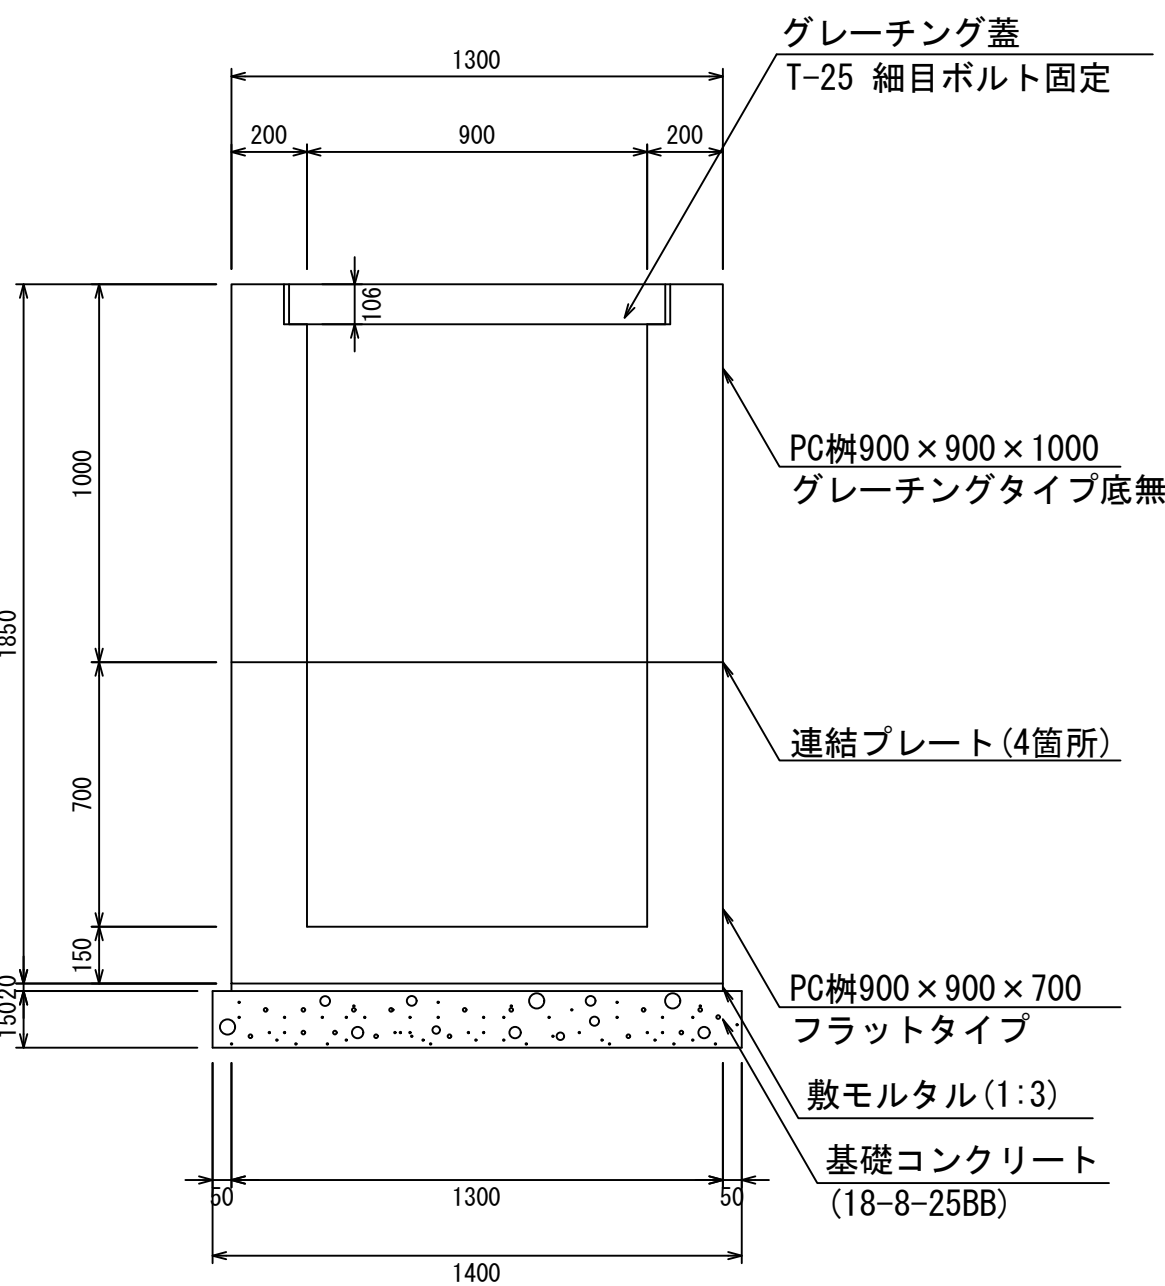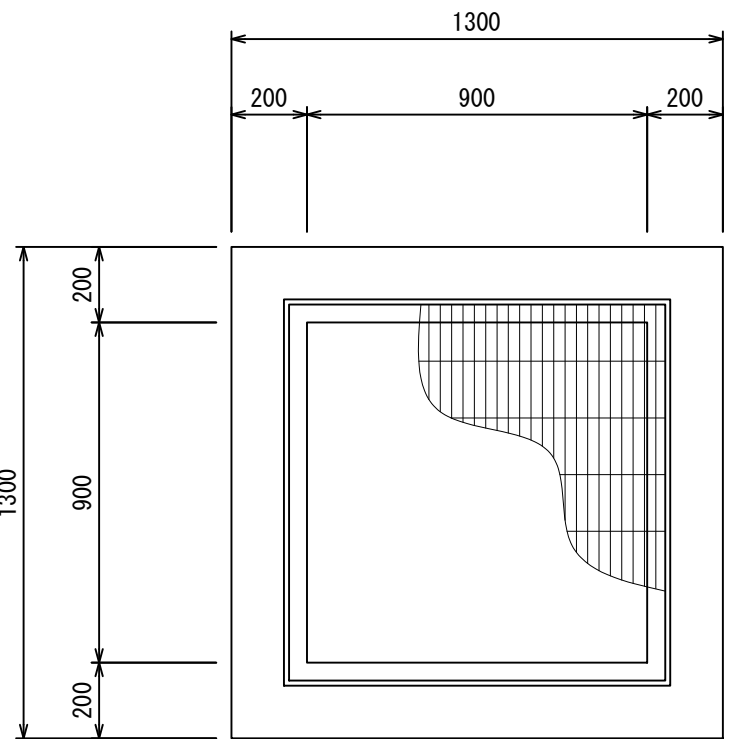


材料表					1箇所当り
名 称	規 格	単位	数 量	摘 要	
PC柵	900×900×1700	個	1.00		2分割
敷モルタル	1:3	m ³	0.03		
基礎コンクリート	18-8-25BB	m ³	0.29		
同上型枠		m ²	0.84		


- ・グレーチング蓋は、普通目、細目および、T-2、T-14、T-25があり
- ・受枠は、ボルト固定以外にも110度開閉式もあり
- ・開口は、正方形、長方形、および円形が可能
- ・背の高い場合には、グレーチングタイプ（底無）とフラットタイプを組み合わせることも可能
- ・昇降用のタラップをオプションで取付可能

図面名称	PC柵900×900構造図(3)	
縮 尺	A1 1/20	2022.5版


PC柵900×900構造図

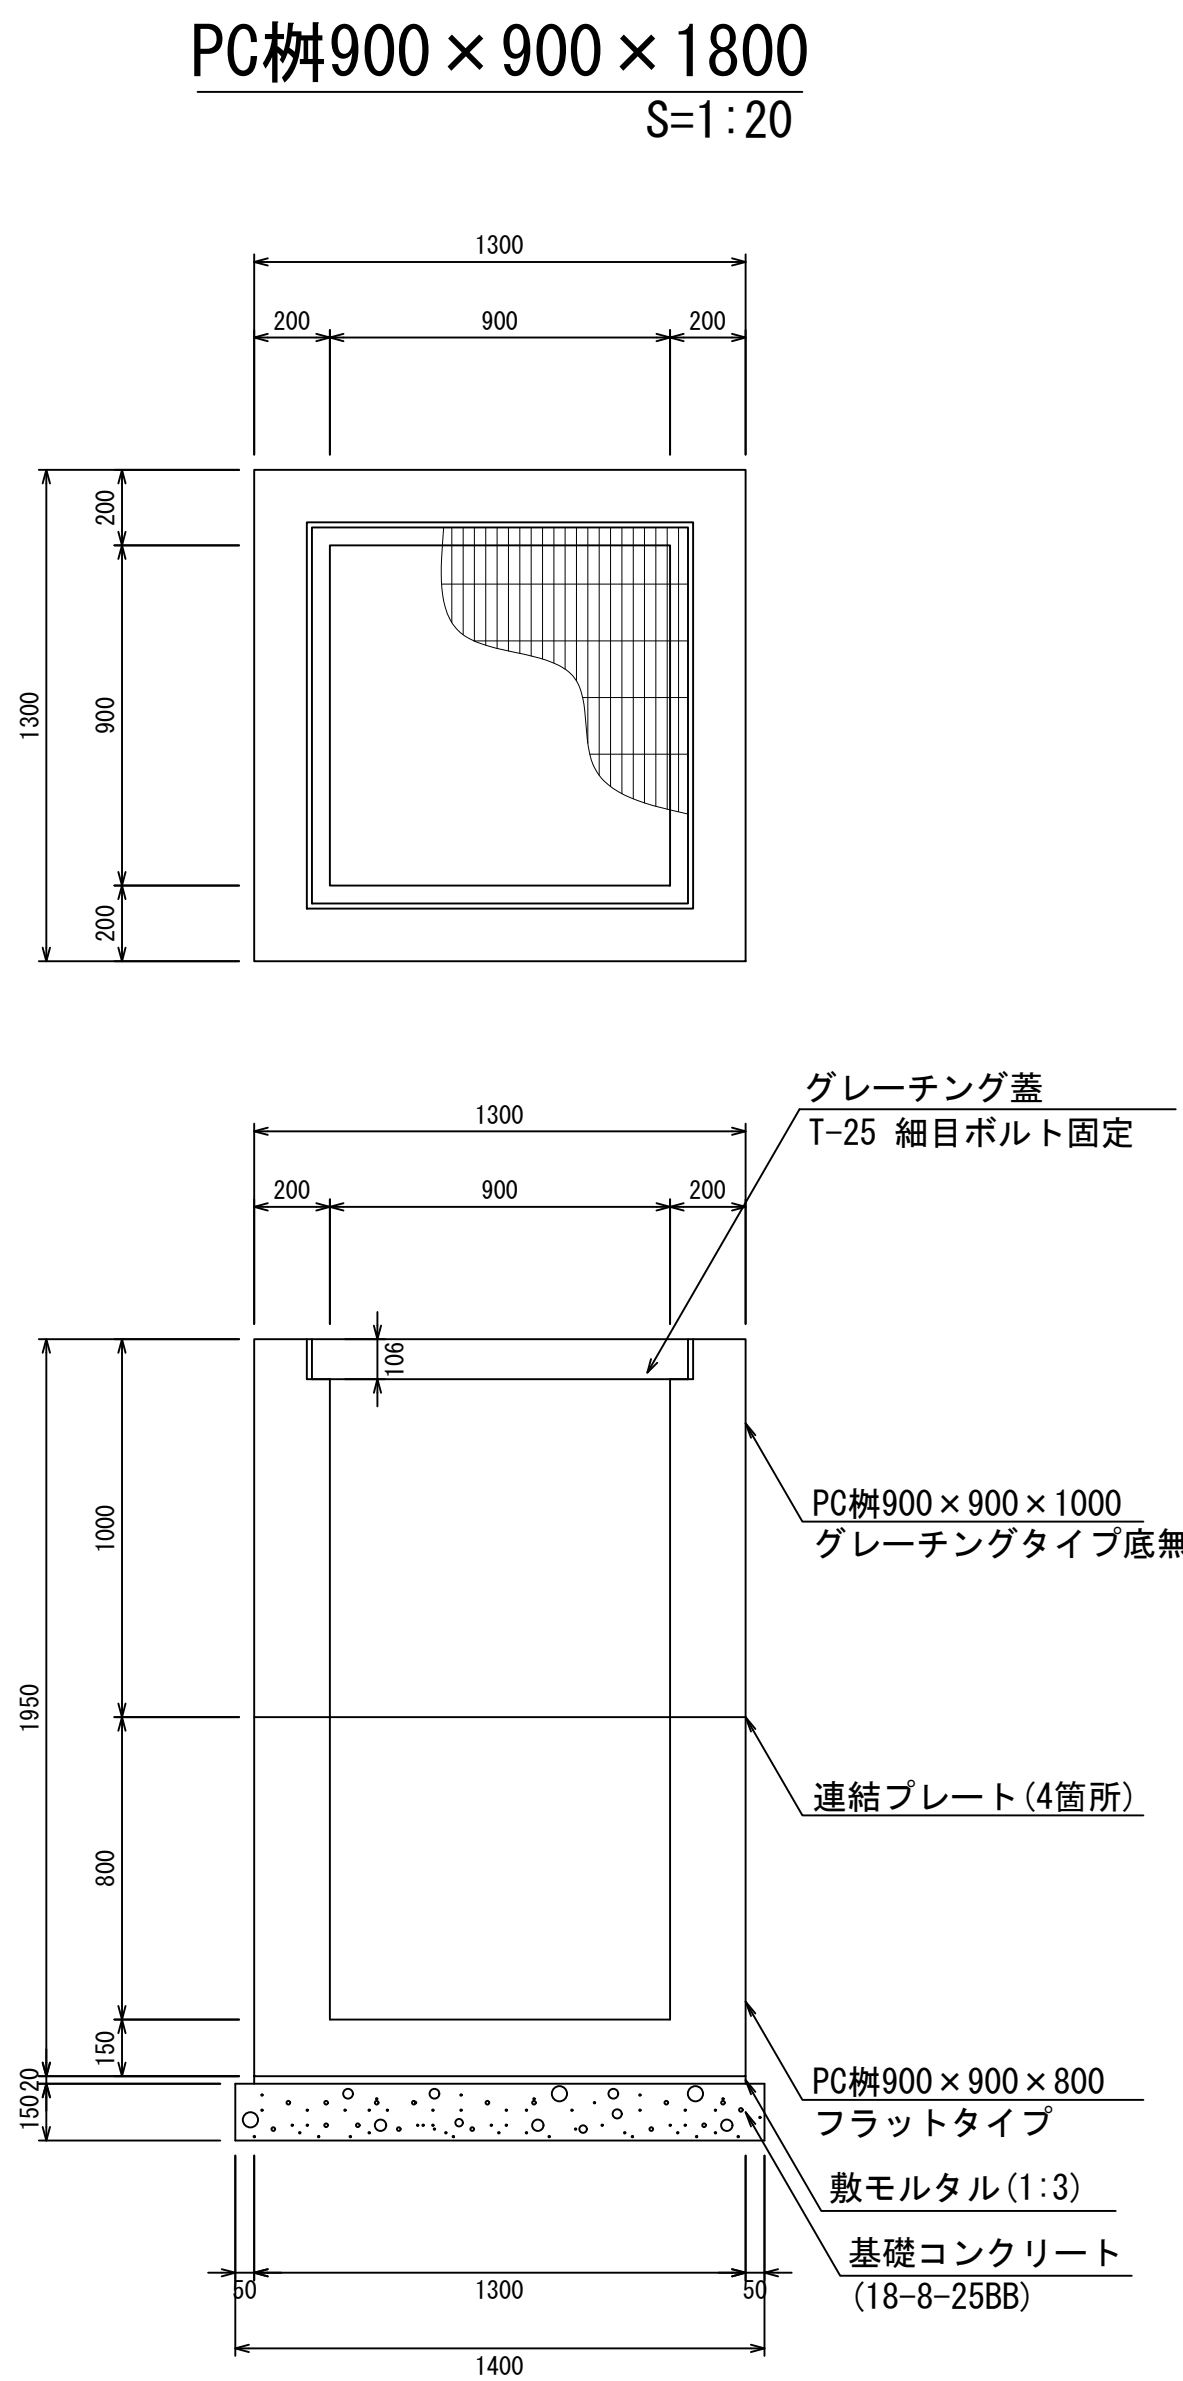

材料表					1箇所当り
名 称	規 格	単位	数 量	摘 要	
PC柵	900×900×1800	個	1.00	2分割	
敷モルタル	1:3	m ³	0.03		
基礎コンクリート	18-8-25BB	m ³	0.29		
同上型枠		m ²	0.84		

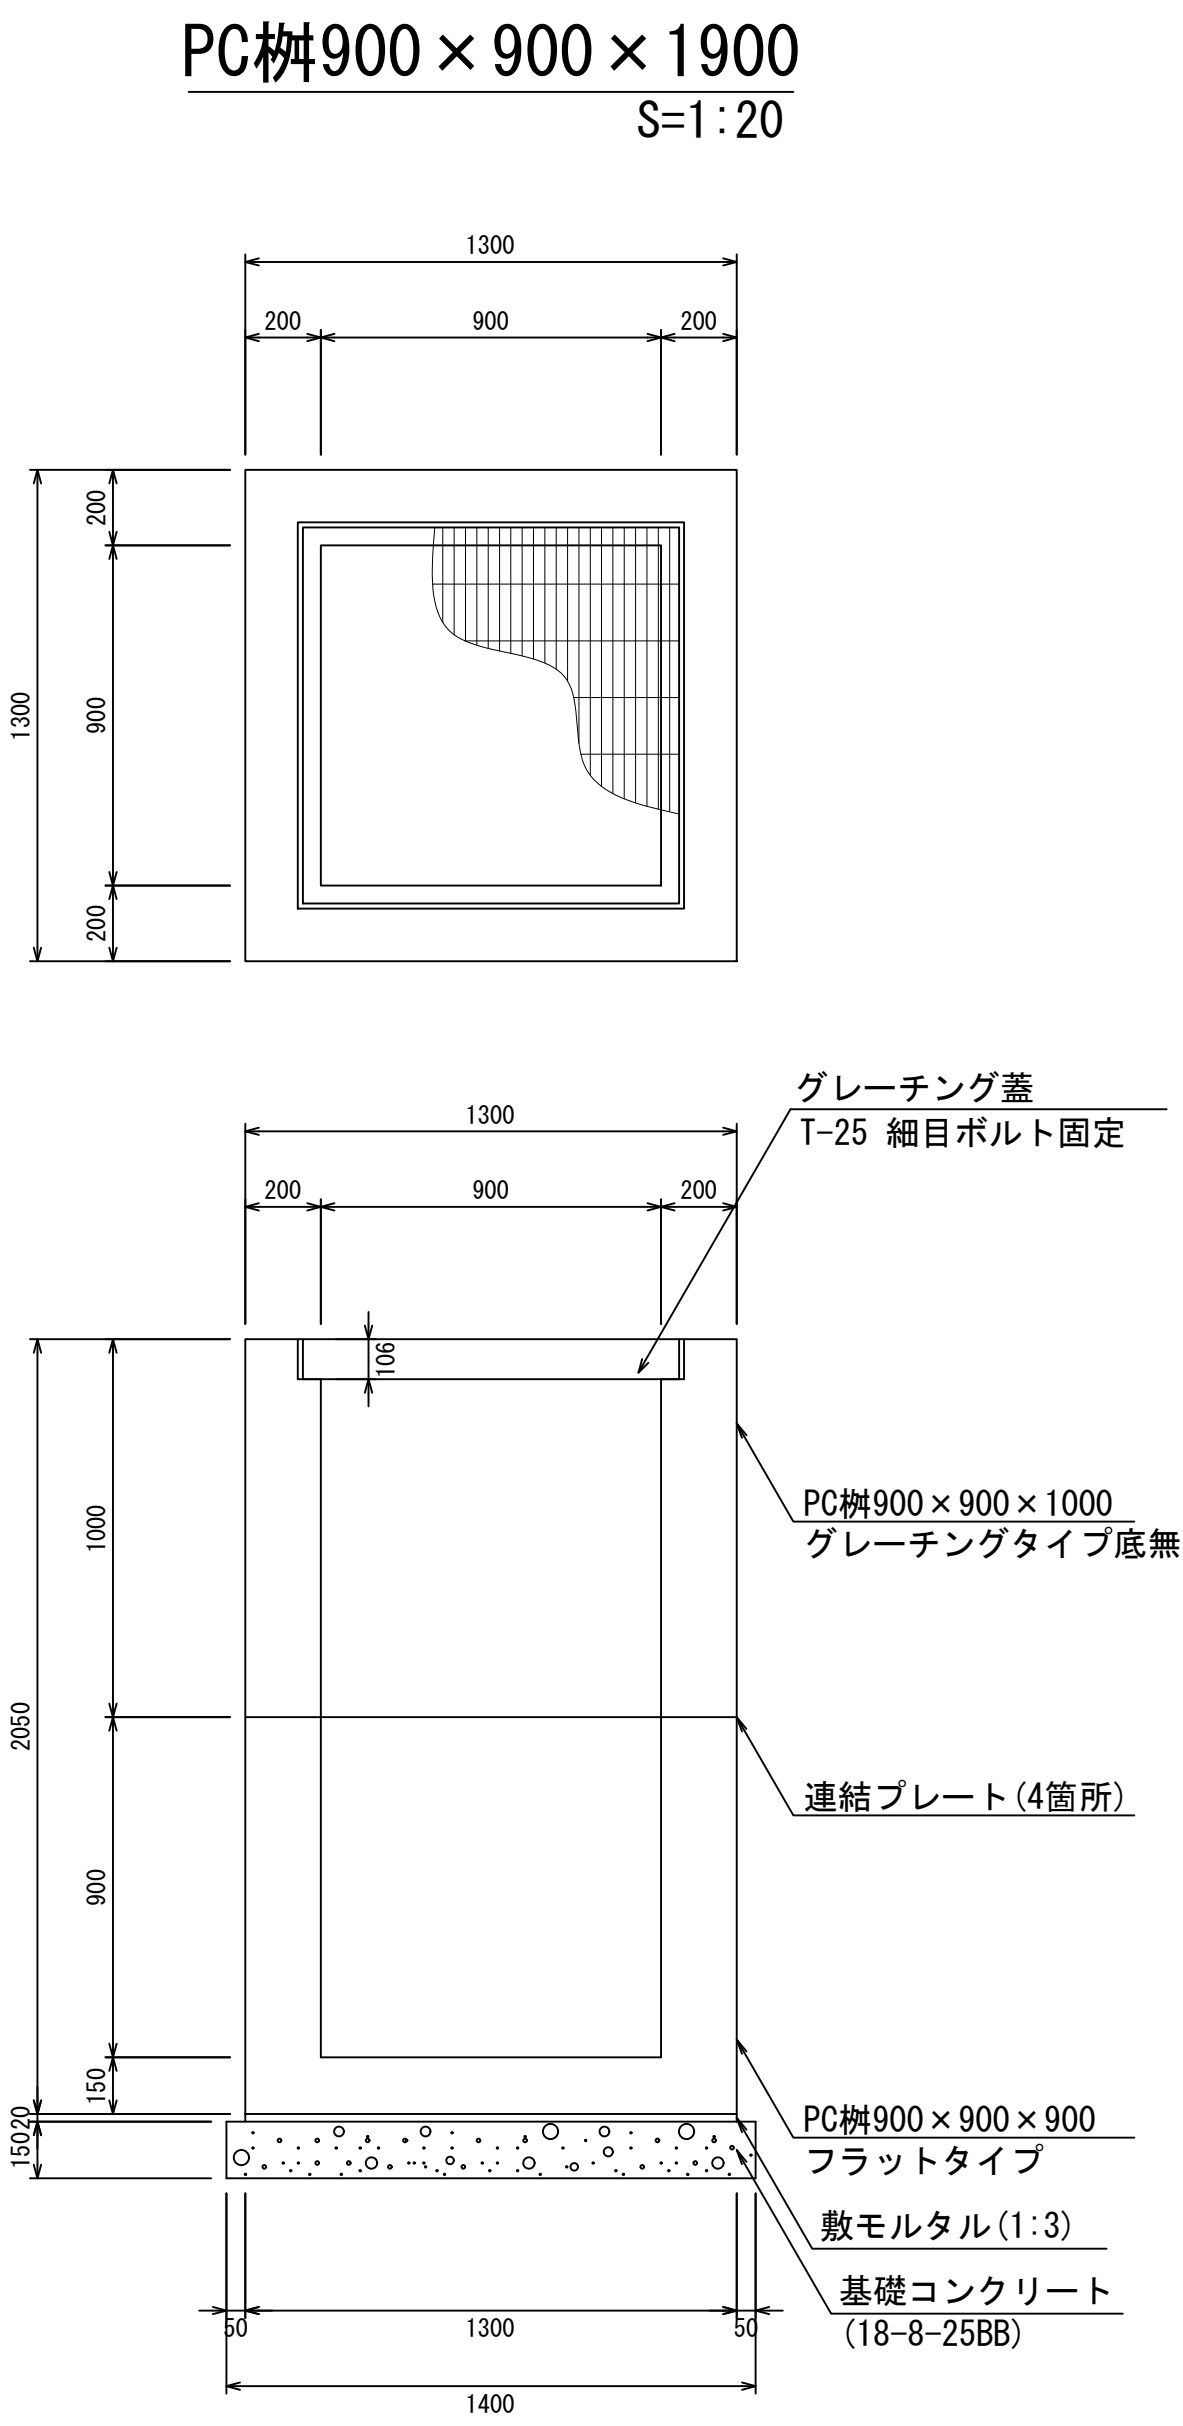

材料表					1箇所当り
名 称	規 格	単位	数 量	摘 要	
PC柵	900×900×1900	個	1.00	2分割	
敷モルタル	1:3	m ³	0.03		
基礎コンクリート	18-8-25BB	m ³	0.29		
同上型枠		m ²	0.84		

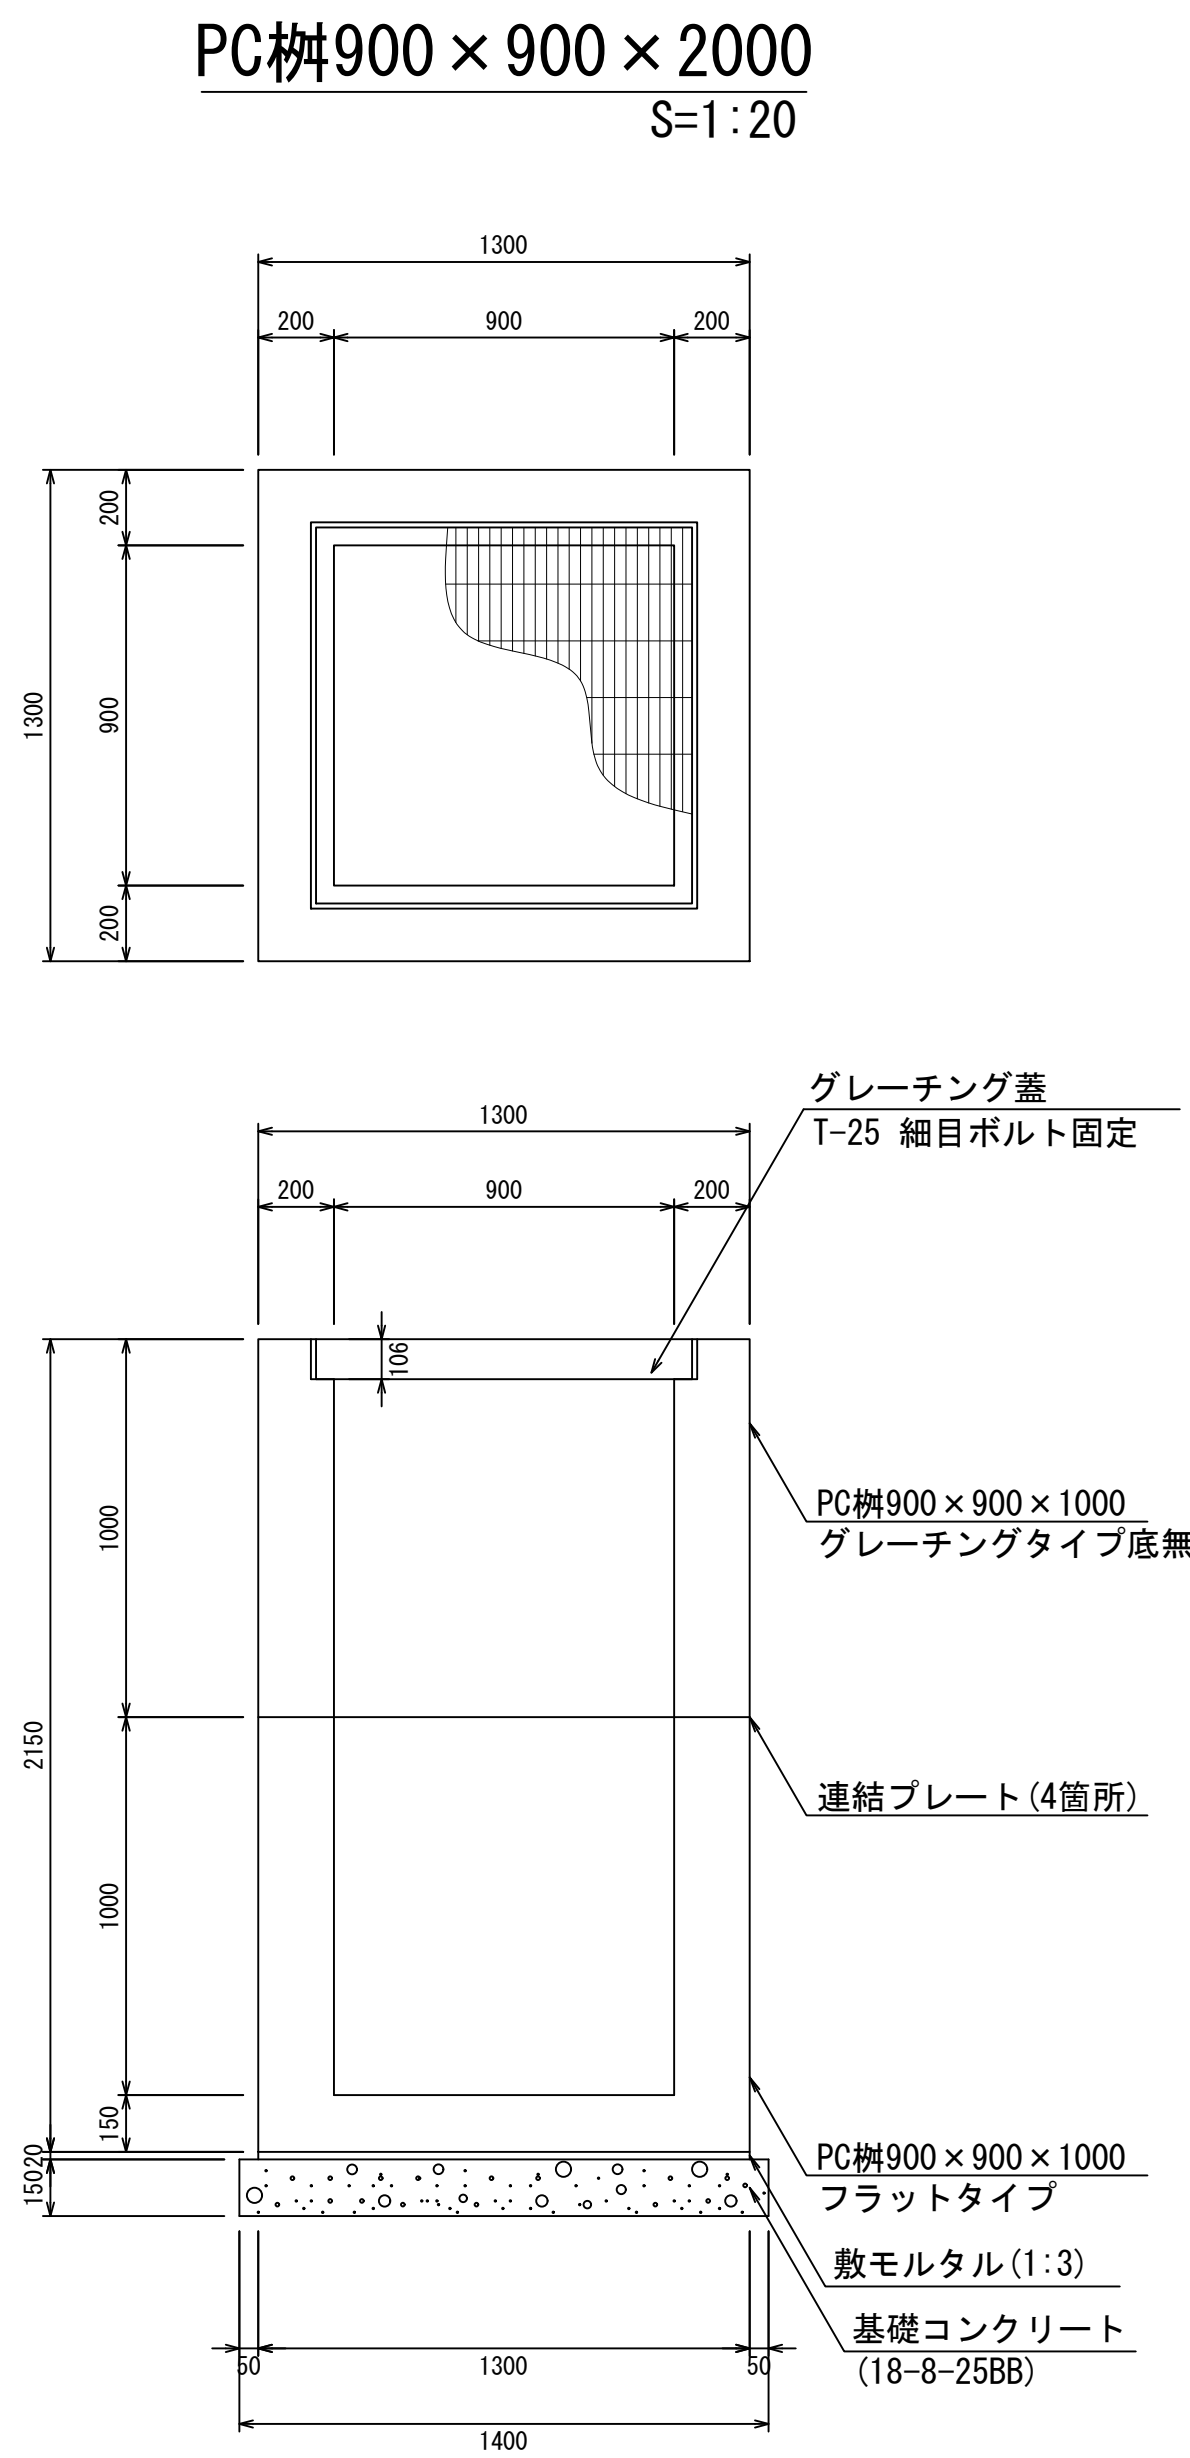


材料表					1箇所当り
名 称	規 格	単位	数 量	摘 要	
PC柵	900×900×2000	個	1.00	2分割	
敷モルタル	1:3	m ³	0.03		
基礎コンクリート	18-8-25BB	m ³	0.29		
同上型枠		m ²	0.84		

- ・グレーチング蓋は、普通目、細目および、T-2、T-14、T-25があり
- ・受枠は、ボルト固定以外にも110度開閉式もあり
- ・開口は、正方形、長方形、および円形が可能
- ・背の高い場合には、グレーチングタイプ（底無）とフラットタイプを組み合わせることも可能
- ・昇降用のタラップをオプションで取付可能

図面名称	PC柵900×900構造図(4)	
縮 尺	A1 1/20	2022.5版


PC柵1000×1000構造図

PC柵1000×1000×600
S=1：20

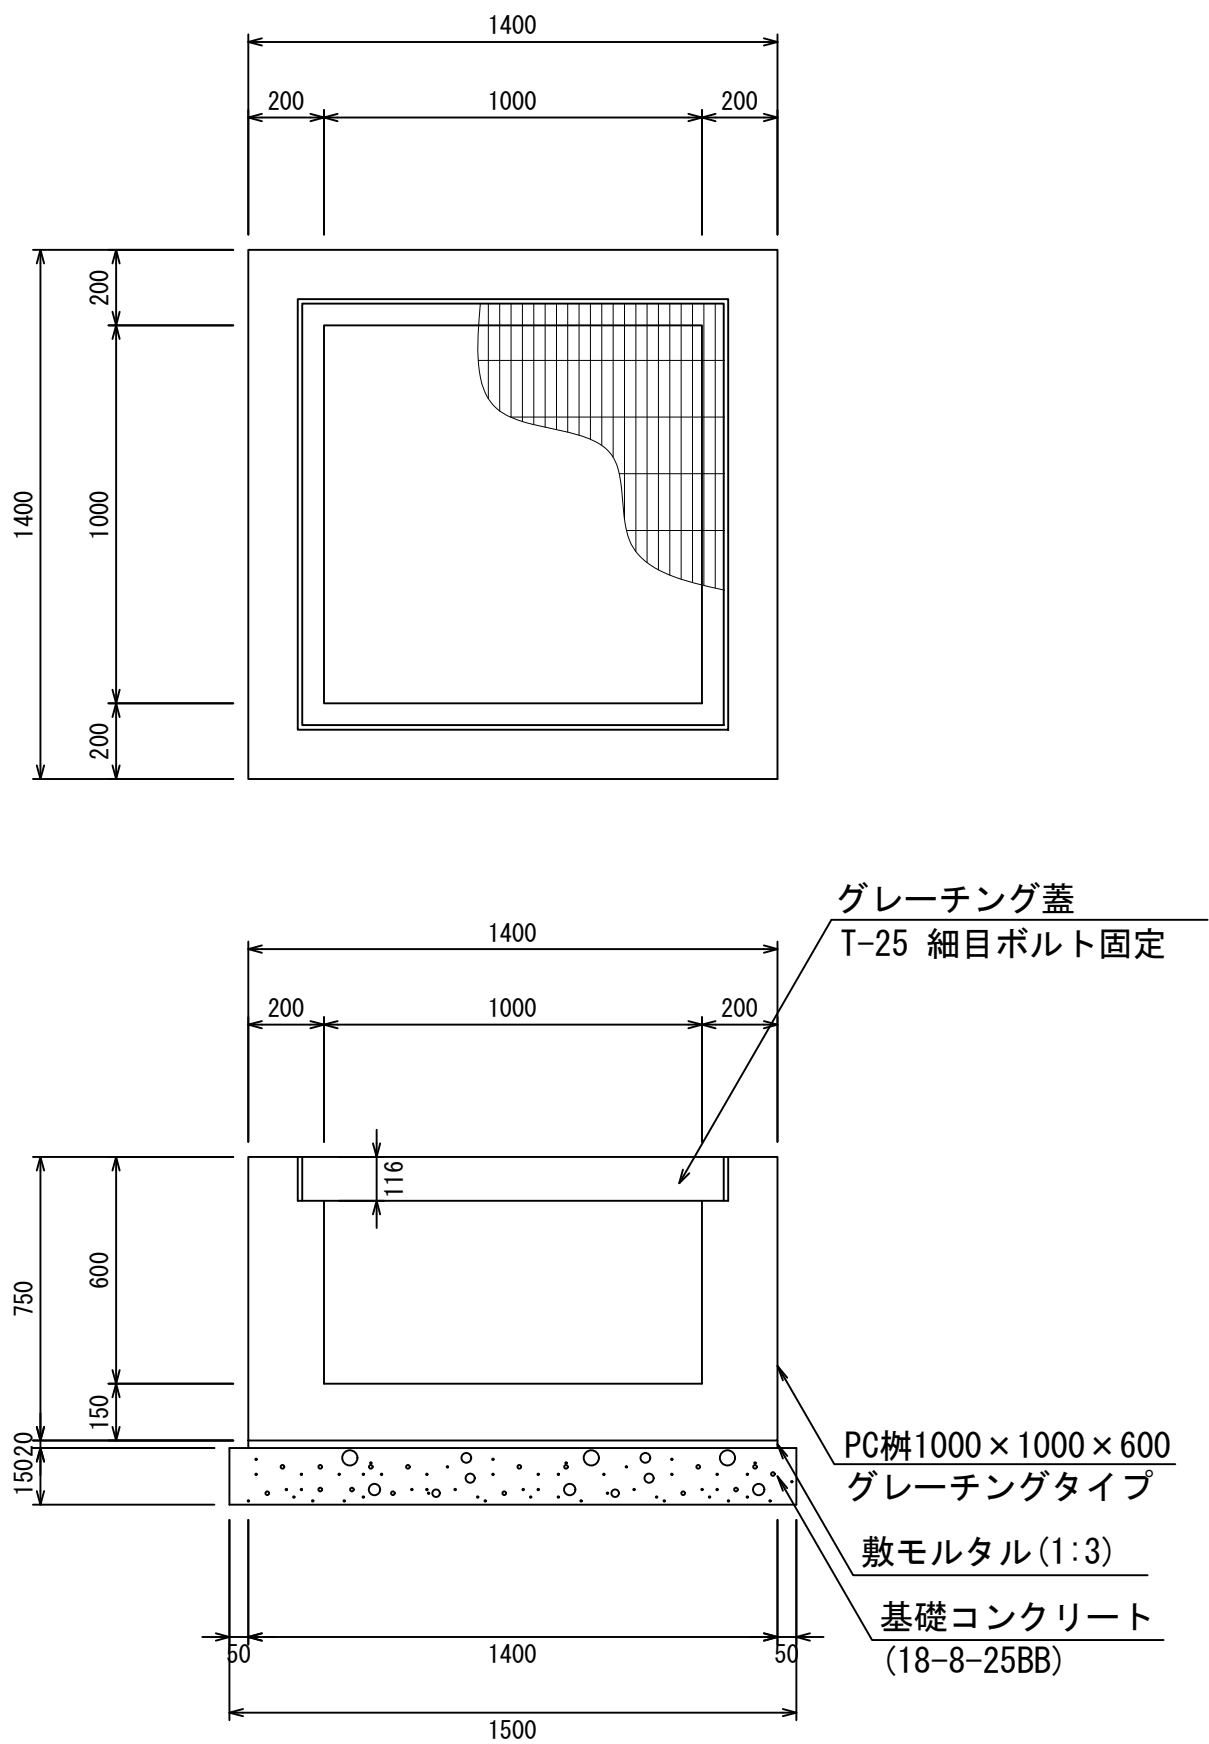


材料表 1箇所当り				
名 称	規 格	単位	数 量	摘 要
PC柵	1000×1000×600	個	1.00	
敷モルタル	1：3	m ³	0.04	
基礎コンクリート	18-8-25BB	m ³	0.39	
同上型枠		m ²	0.90	

PC柵1000×1000×700
S=1：20

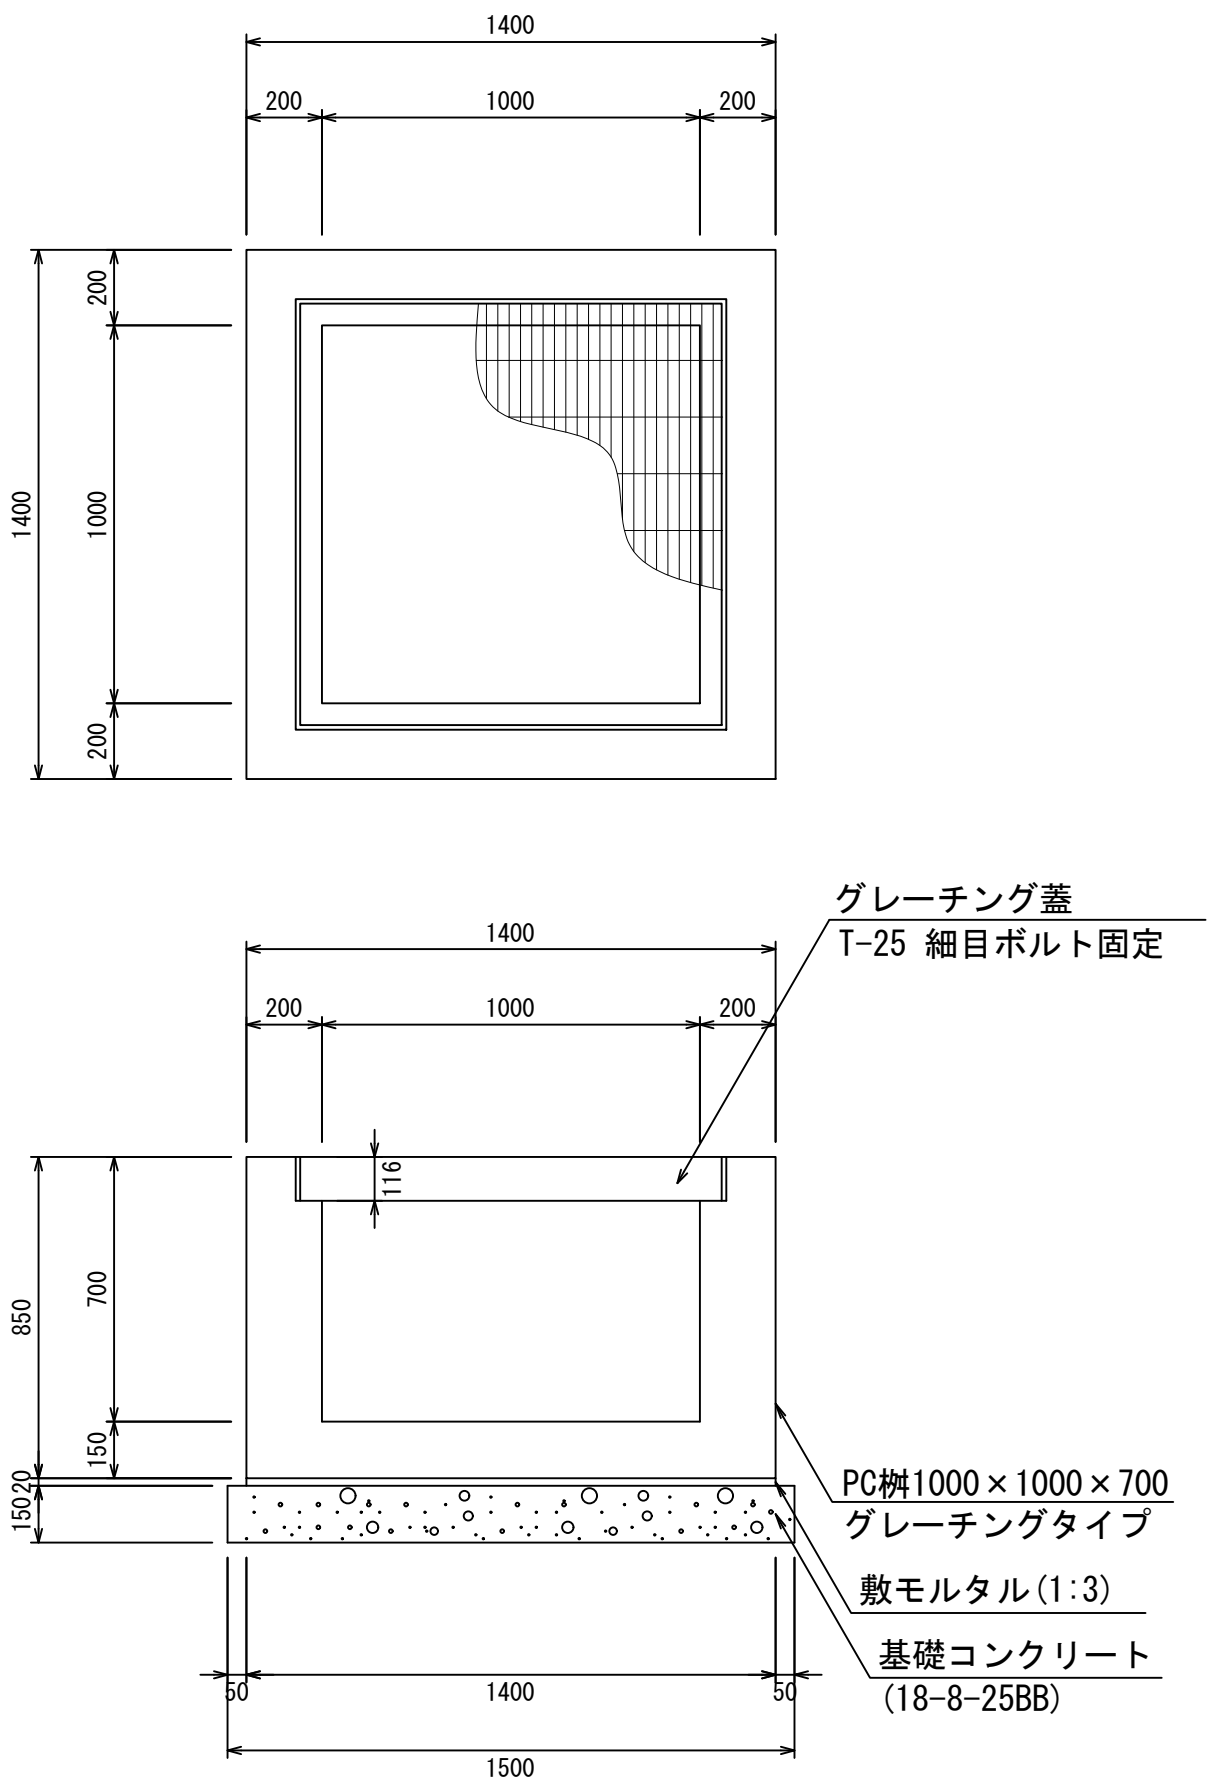


材料表 1箇所当り				
名 称	規 格	単位	数 量	摘 要
PC柵	1000×1000×700	個	1.00	
敷モルタル	1：3	m ³	0.04	
基礎コンクリート	18-8-25BB	m ³	0.39	
同上型枠		m ²	0.90	

PC柵1000×1000×800
S=1：20

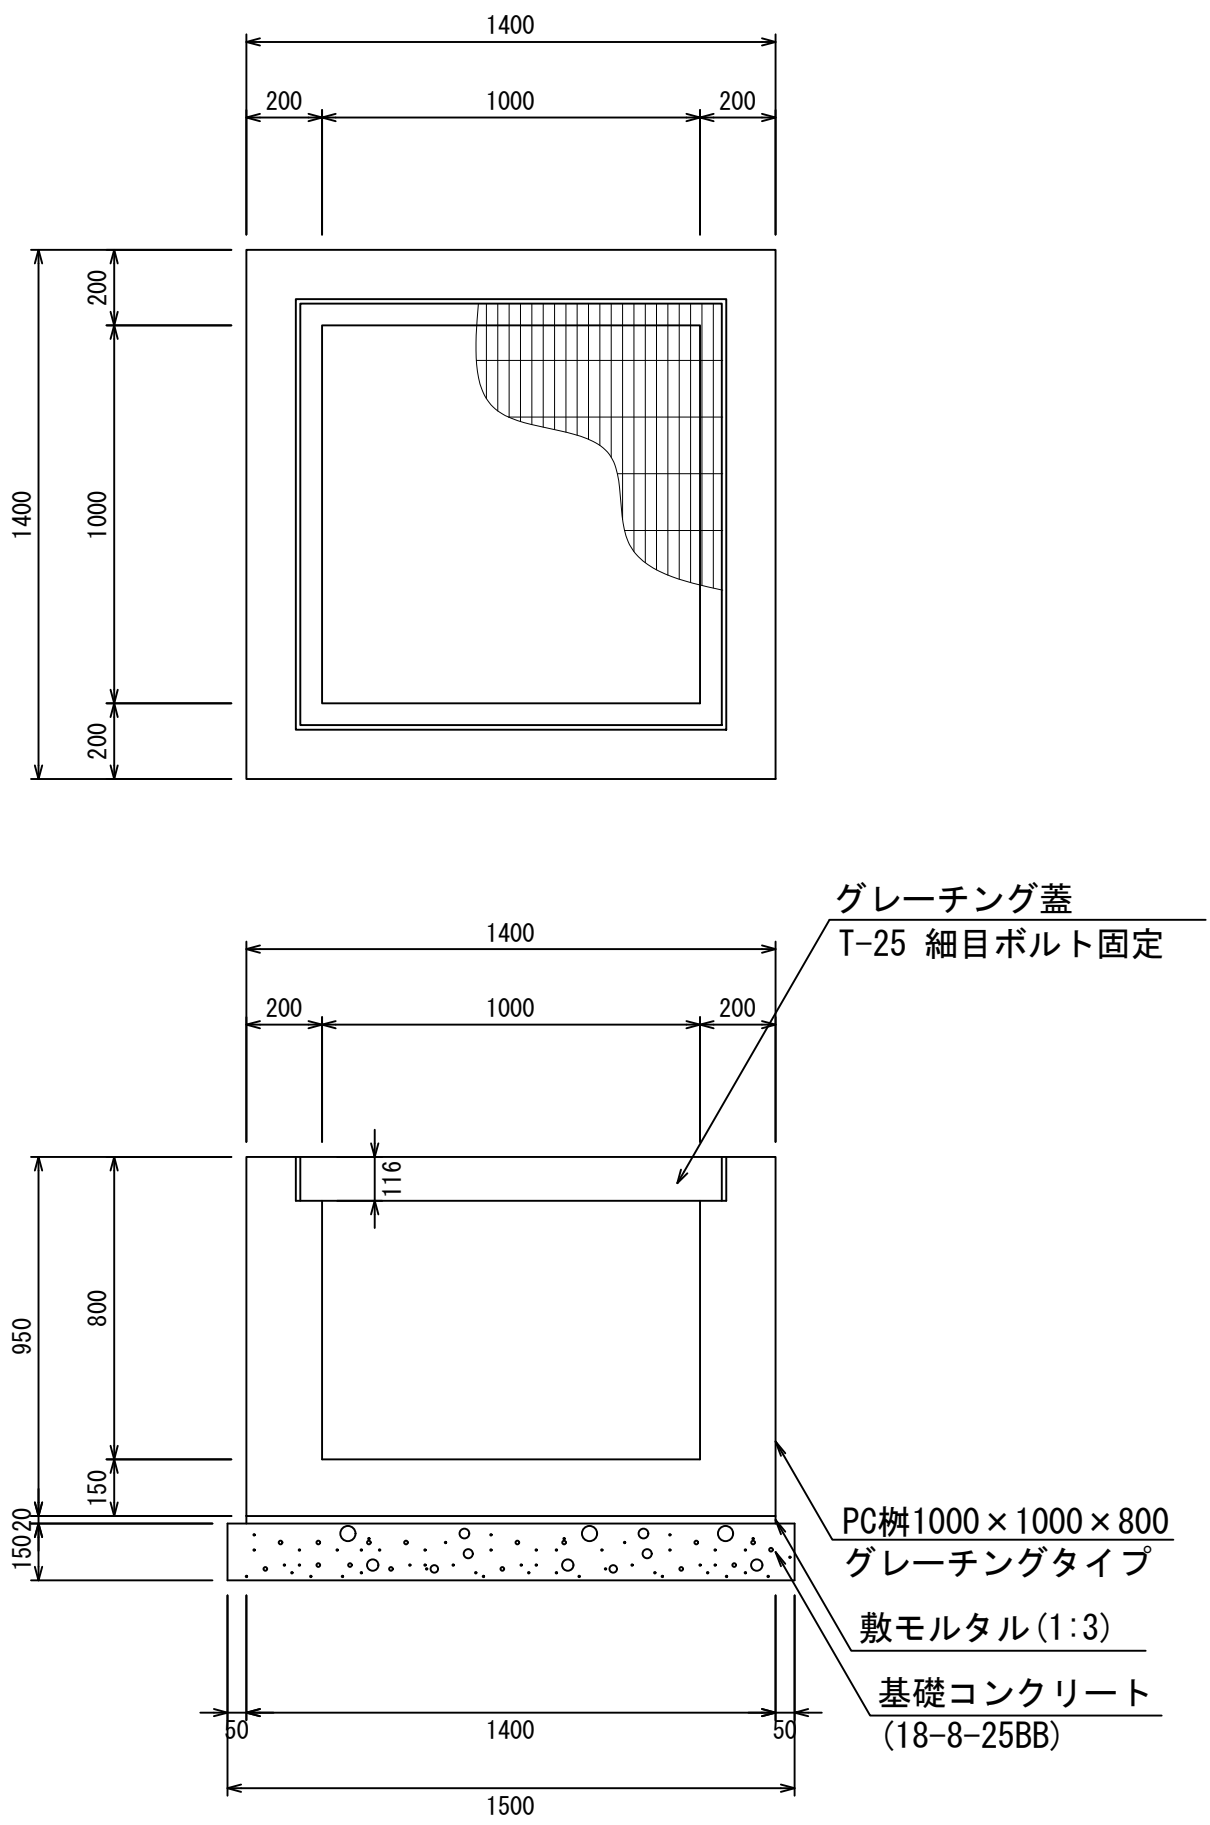

材料表 1箇所当り				
名 称	規 格	単位	数 量	摘 要
PC柵	1000×1000×800	個	1.00	
敷モルタル	1：3	m ³	0.04	
基礎コンクリート	18-8-25BB	m ³	0.39	
同上型枠		m ²	0.90	

PC柵1000×1000×900
S=1：20

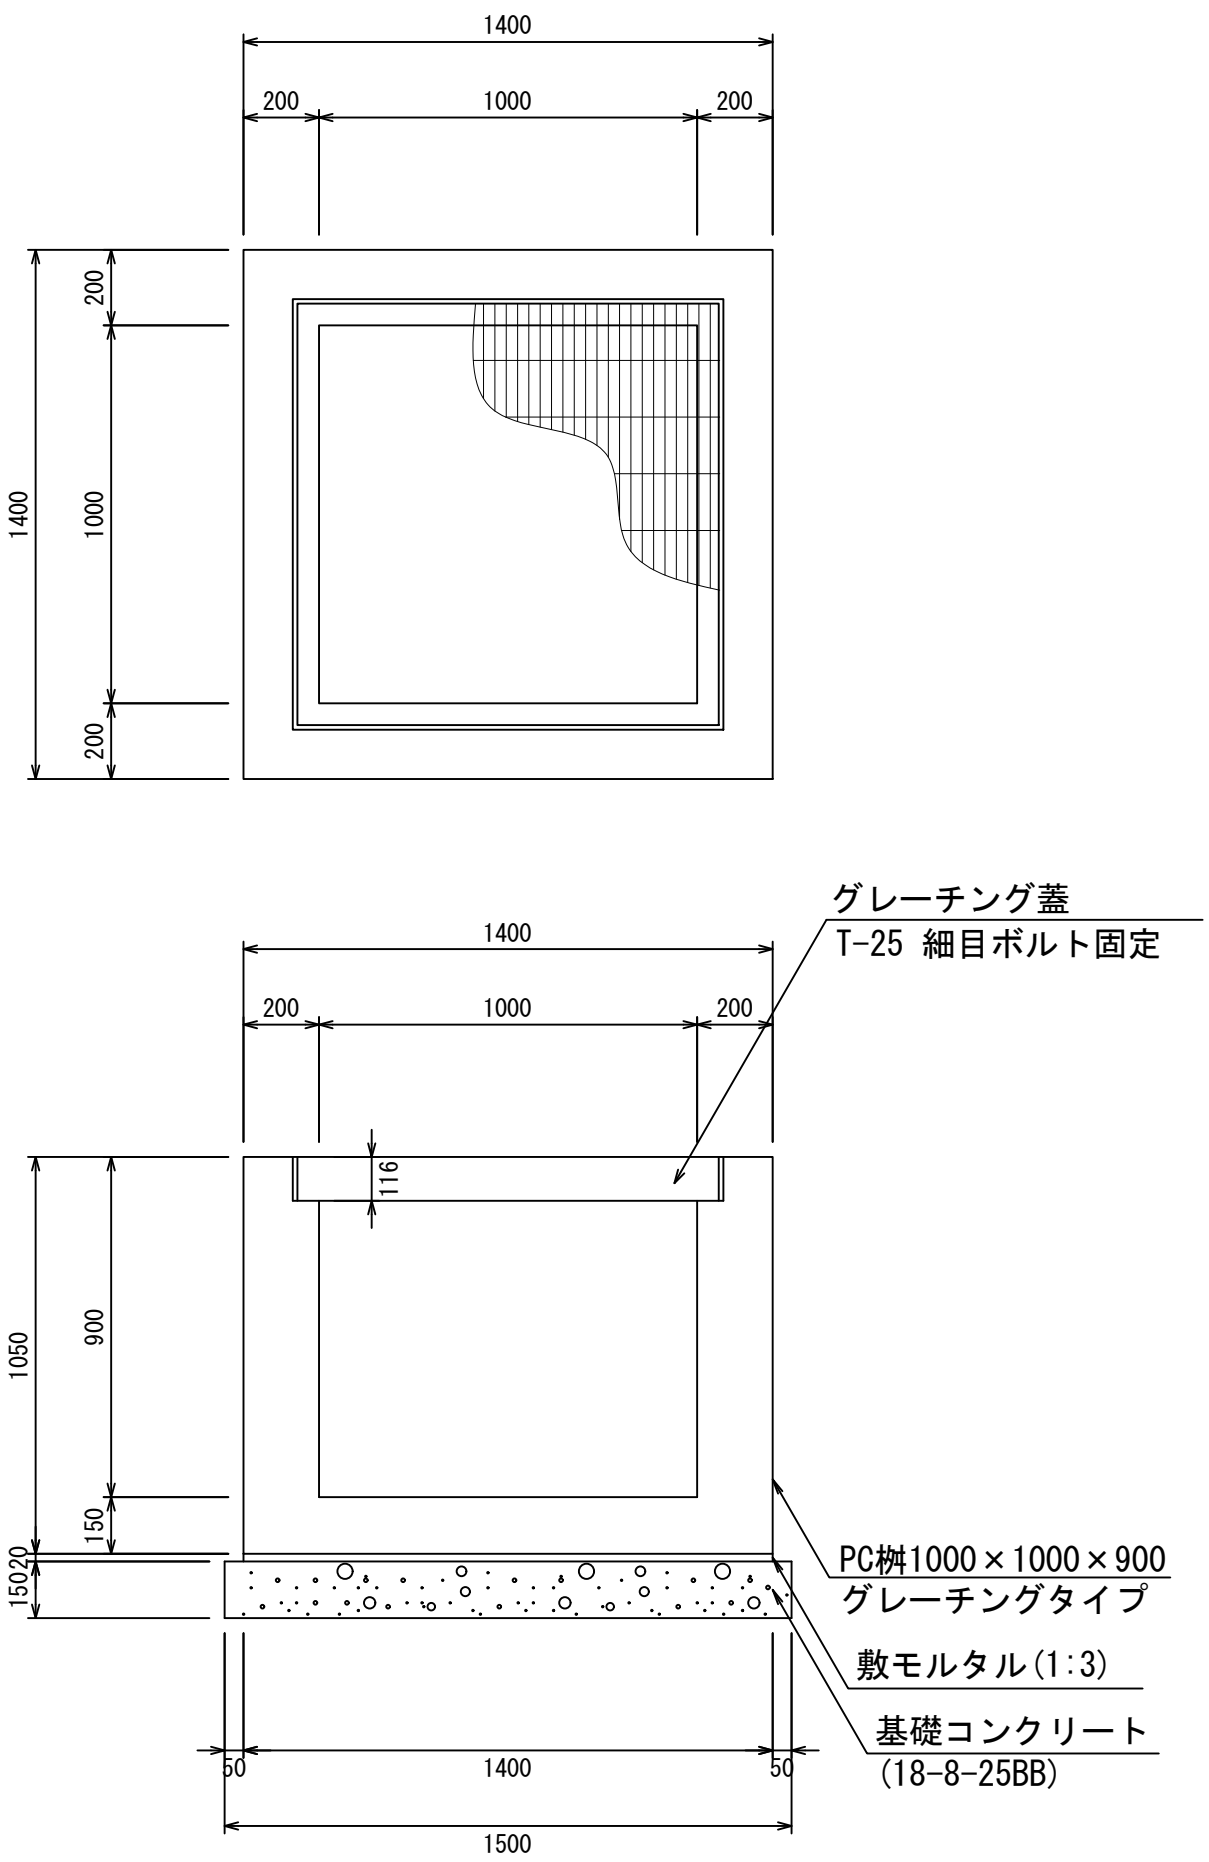


材料表 1箇所当り				
名 称	規 格	単位	数 量	摘 要
PC柵	1000×1000×900	個	1.00	
敷モルタル	1：3	m ³	0.04	
基礎コンクリート	18-8-25BB	m ³	0.39	
同上型枠		m ²	0.90	

- ・ グレーチング蓋は、普通目、細目および、T-2、T-14、T-25があり
- ・ 受枠は、ボルト固定以外にも110度開閉式もあり
- ・ 開口は、正方形、長方形、および円形が可能
- ・ 背の高い場合には、グレーチングタイプ（底無）とフラットタイプを組み合わせることも可能
- ・ 昇降用のタラップをオプションで取付可能

図面名称	PC柵1000×1000構造図(1)	
縮 尺	A1 1/20	2022.5版


PC柵1000×1000構造図

PC柵1000×1000×1000
S=1:20

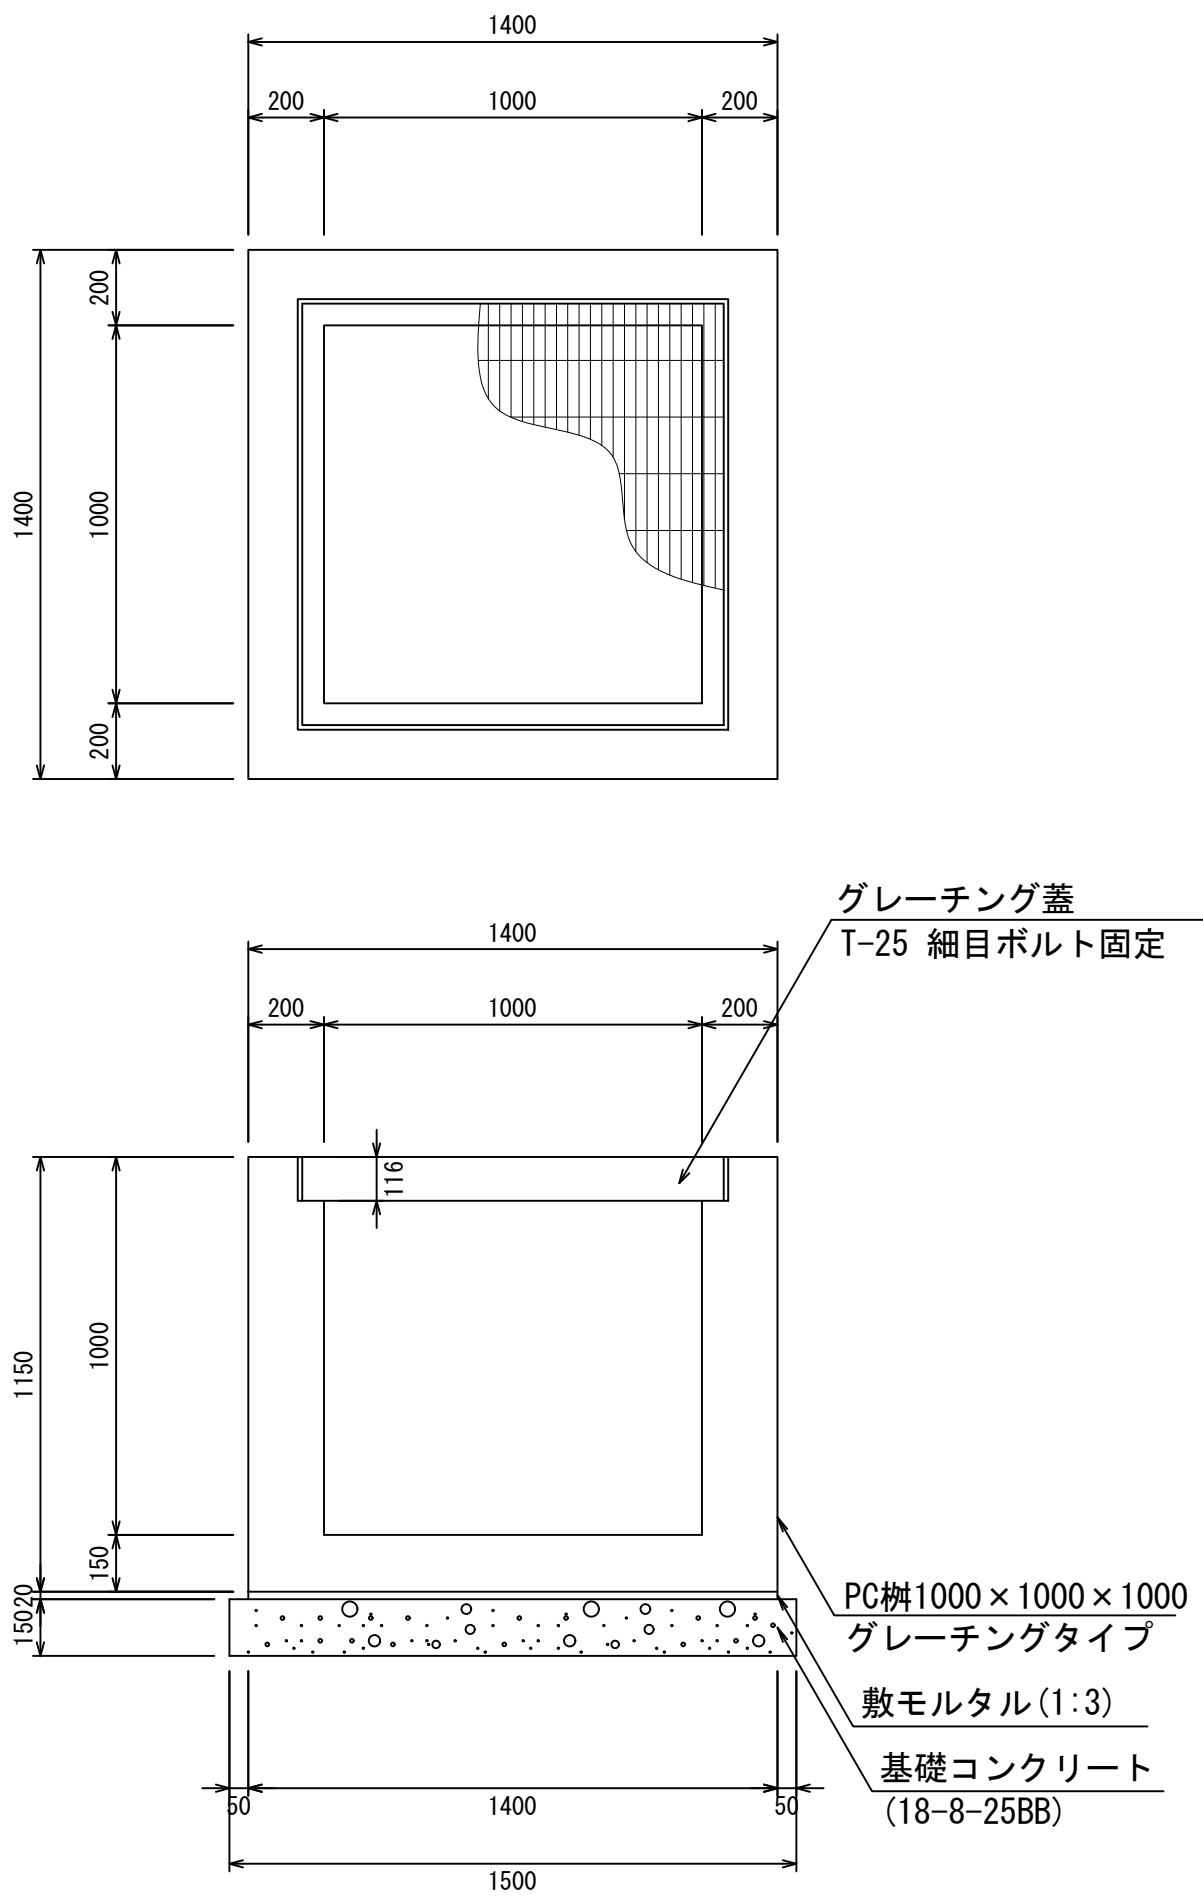


材料表					1箇所当り
名 称	規 格	単位	数 量	摘 要	
PC柵	1000×1000×1000	個	1.00		
敷モルタル	1:3	m ³	0.04		
基礎コンクリート	18-8-25BB	m ³	0.39		
同上型枠		m ²	0.90		

PC柵1000×1000×1100
S=1:20

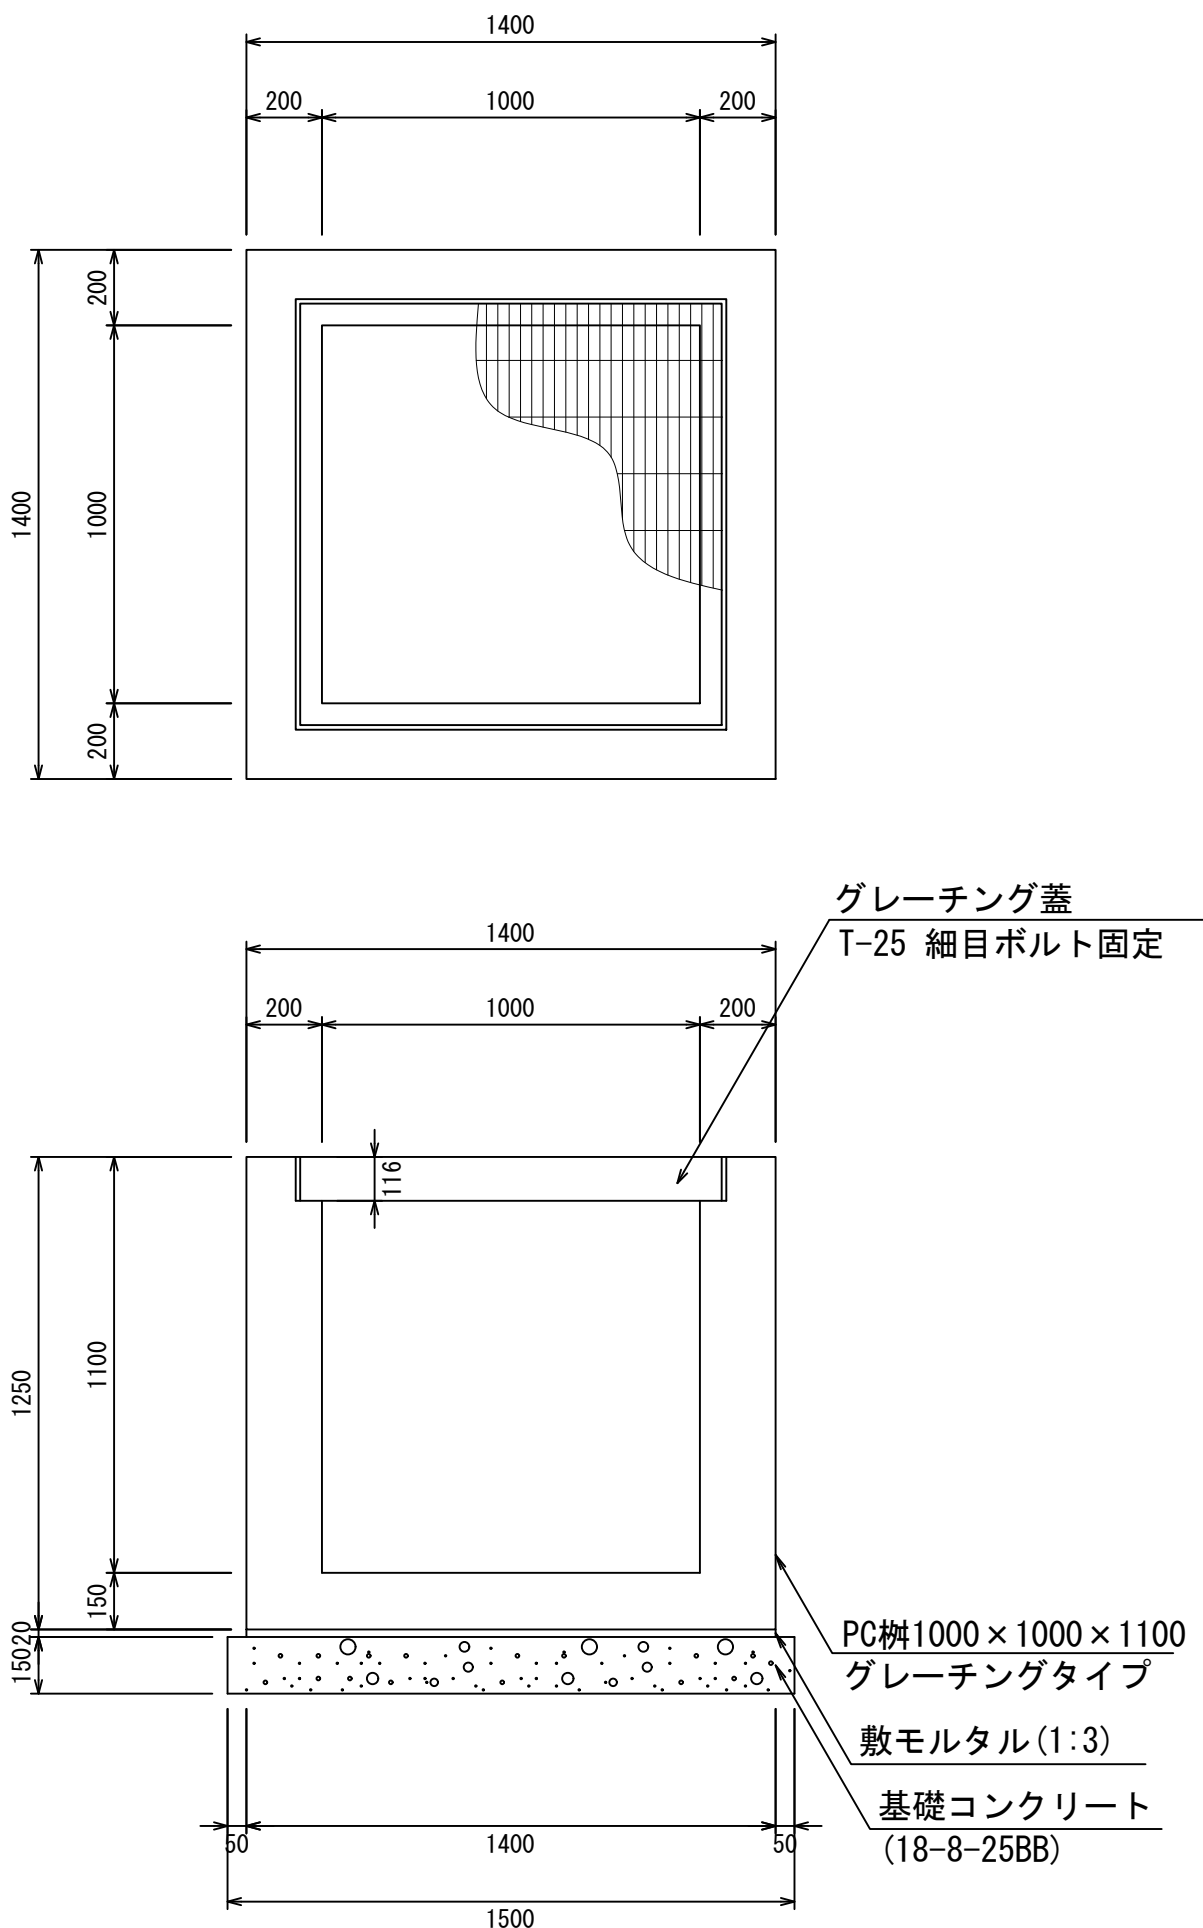


材料表					1箇所当り
名 称	規 格	単位	数 量	摘 要	
PC柵	1000×1000×1100	個	1.00		
敷モルタル	1:3	m ³	0.04		
基礎コンクリート	18-8-25BB	m ³	0.39		
同上型枠		m ²	0.90		

PC柵1000×1000×1200
S=1:20

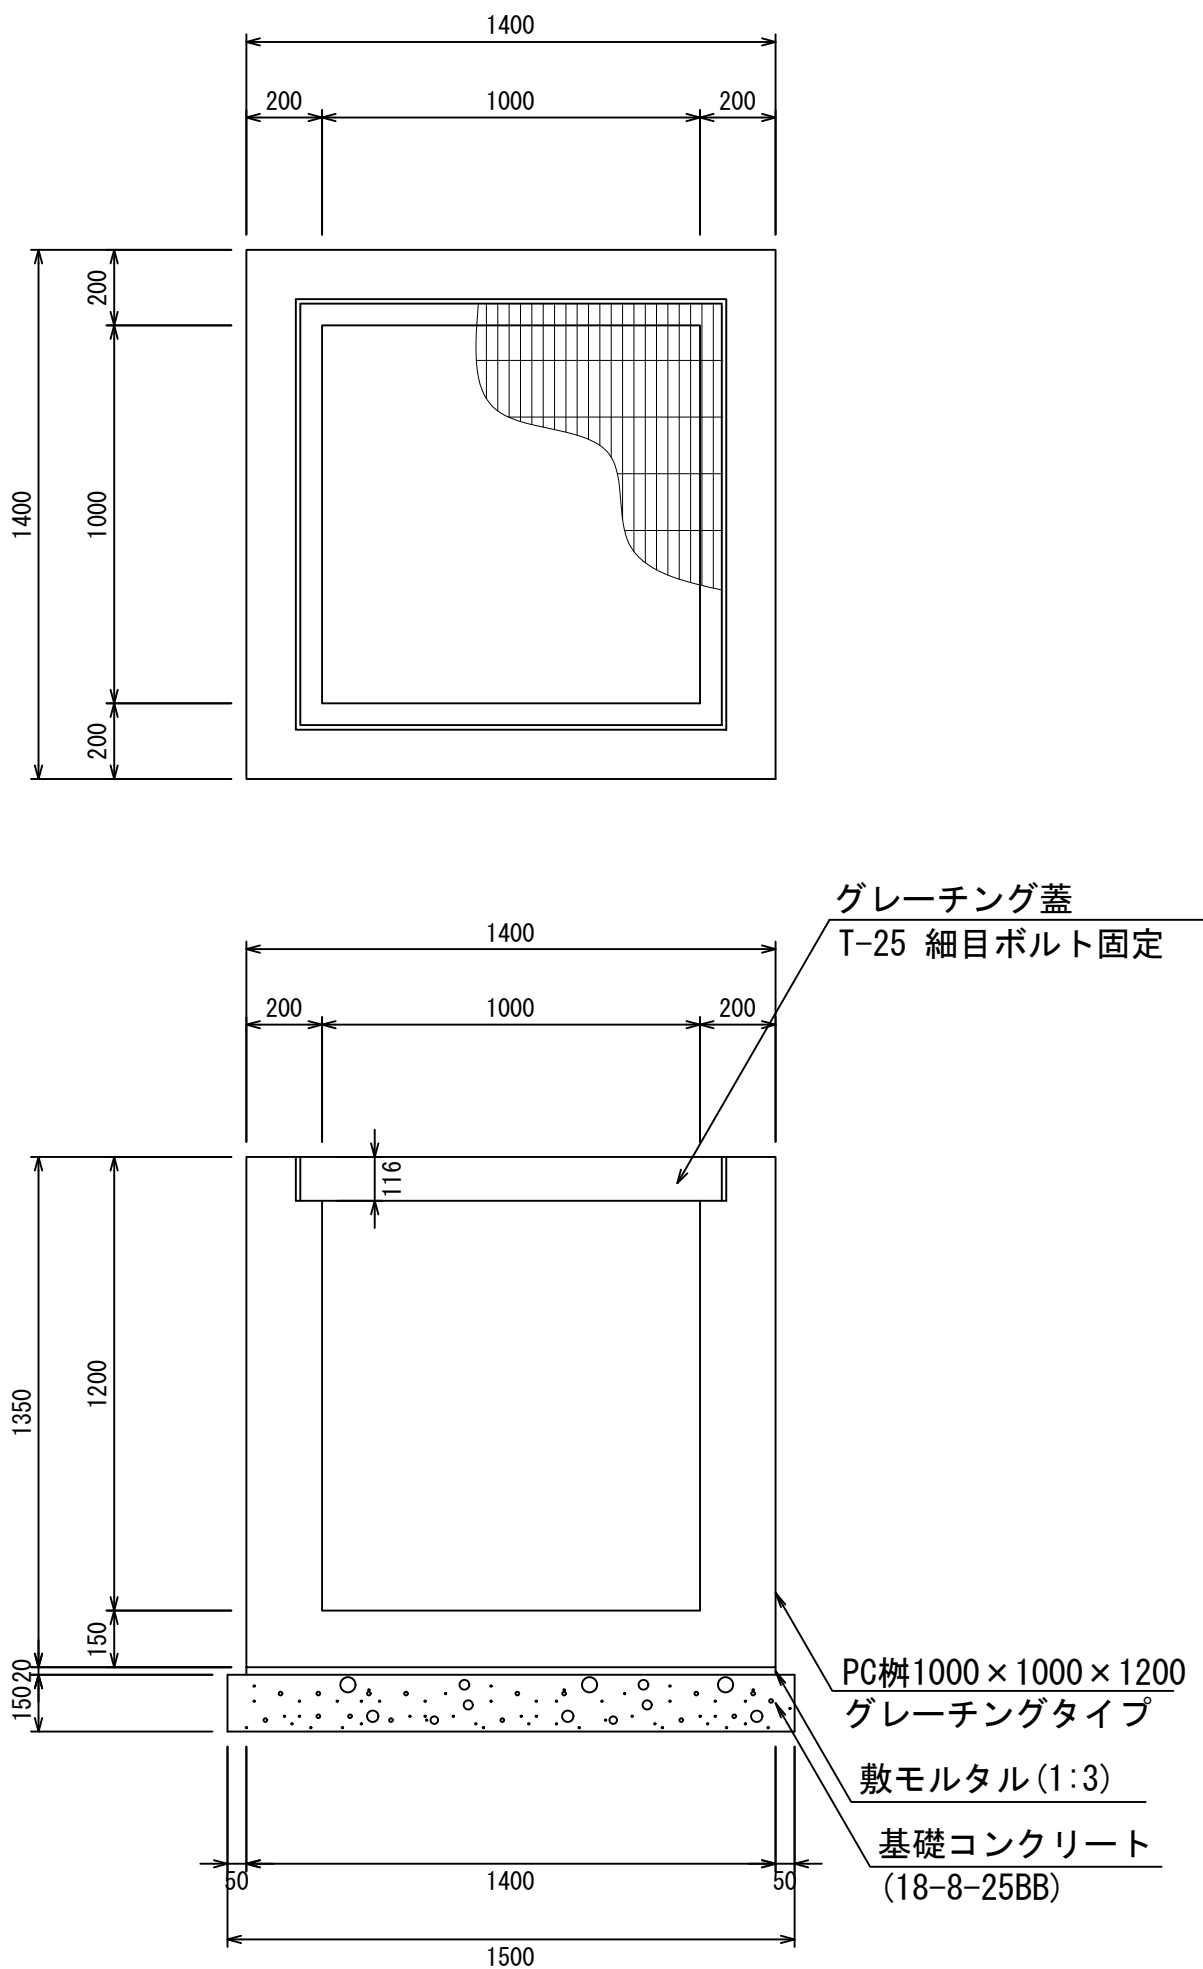

材料表					1箇所当り
名 称	規 格	単位	数 量	摘 要	
PC柵	1000×1000×1200	個	1.00		
敷モルタル	1:3	m ³	0.04		
基礎コンクリート	18-8-25BB	m ³	0.39		
同上型枠		m ²	0.90		

PC柵1000×1000×1300
S=1:20

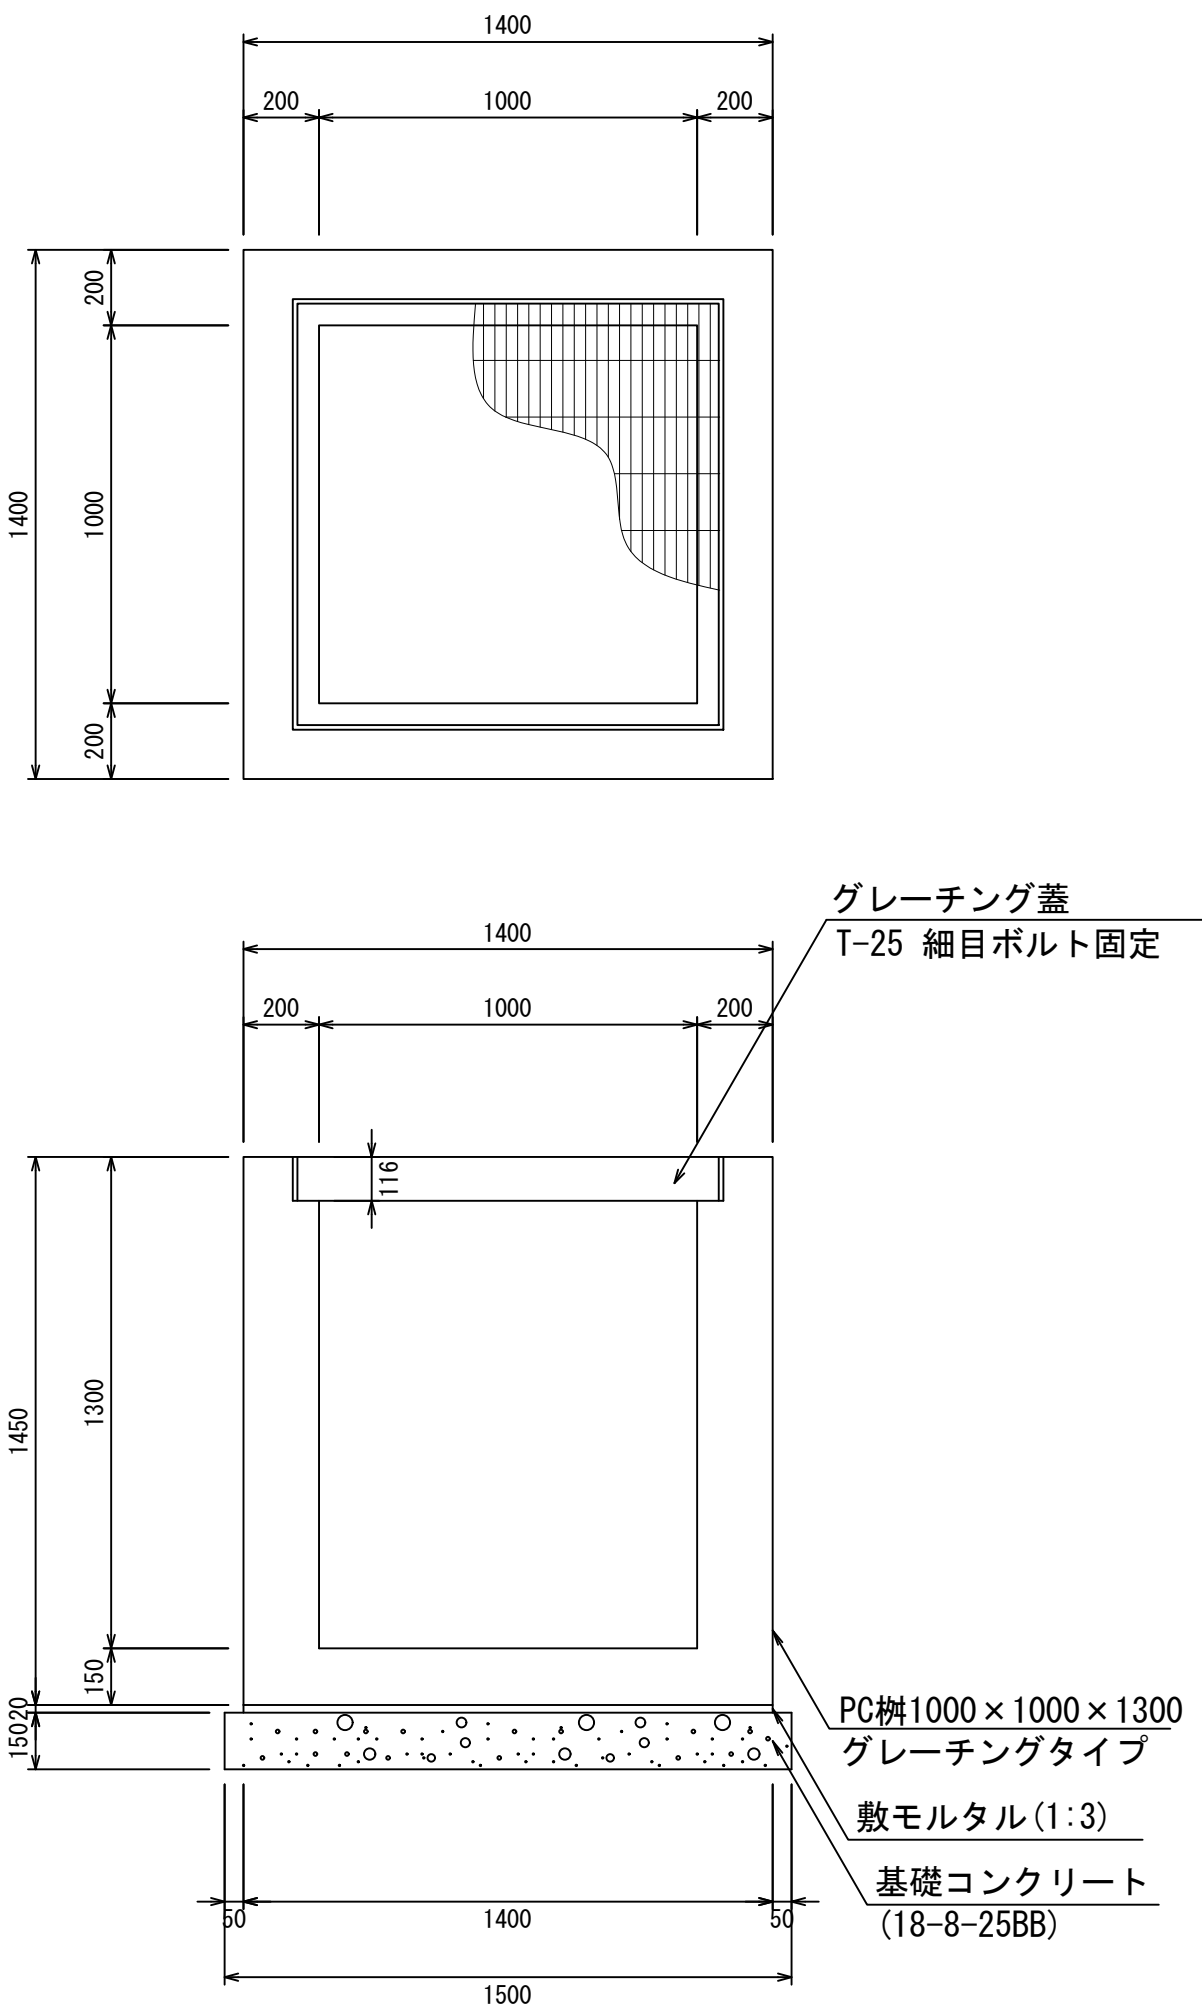


材料表					1箇所当り
名 称	規 格	単位	数 量	摘 要	
PC柵	1000×1000×1300	個	1.00		
敷モルタル	1:3	m ³	0.04		
基礎コンクリート	18-8-25BB	m ³	0.39		
同上型枠		m ²	0.90		

- ・ グレーチング蓋は、普通目、細目および、T-2、T-14、T-25があり
- ・ 受枠は、ボルト固定以外にも110度開閉式もあり
- ・ 開口は、正方形、長方形、および円形が可能
- ・ 背の高い場合には、グレーチングタイプ（底無）とフラットタイプを組み合わせることも可能
- ・ 昇降用のタラップをオプションで取付可能

図面名称	PC柵1000×1000構造図(2)	
縮 尺	A1 1/20	2022.5版


PC柵1000×1000構造図

PC柵1000×1000×1400
S=1:20

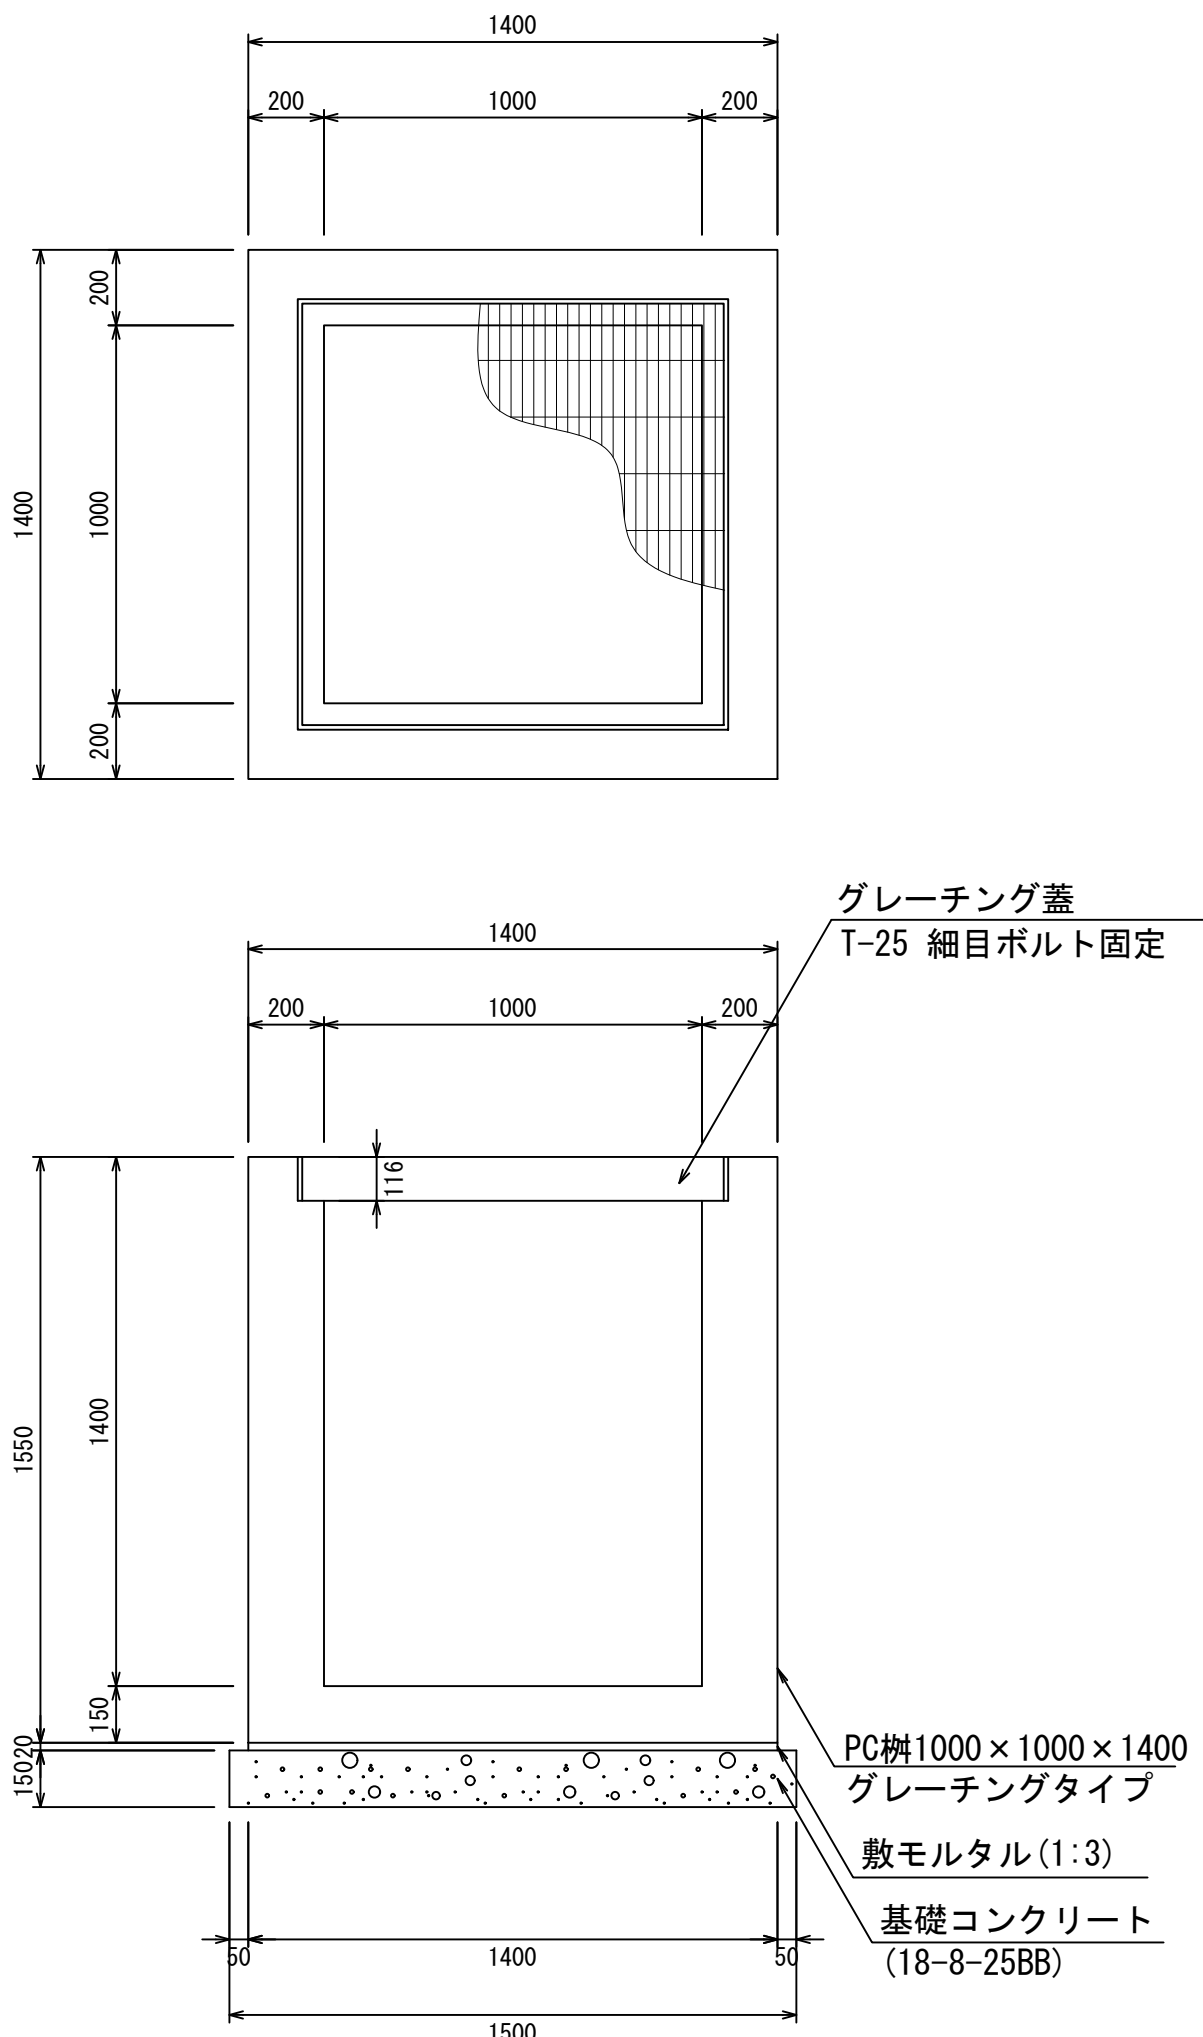


材料表					1箇所当り
名 称	規 格	単位	数 量	摘 要	
PC柵	1000×1000×1400	個	1.00		
敷モルタル	1:3	m ³	0.04		
基礎コンクリート	18-8-25BB	m ³	0.39		
同上型枠		m ²	0.90		

PC柵1000×1000×1500
S=1:20

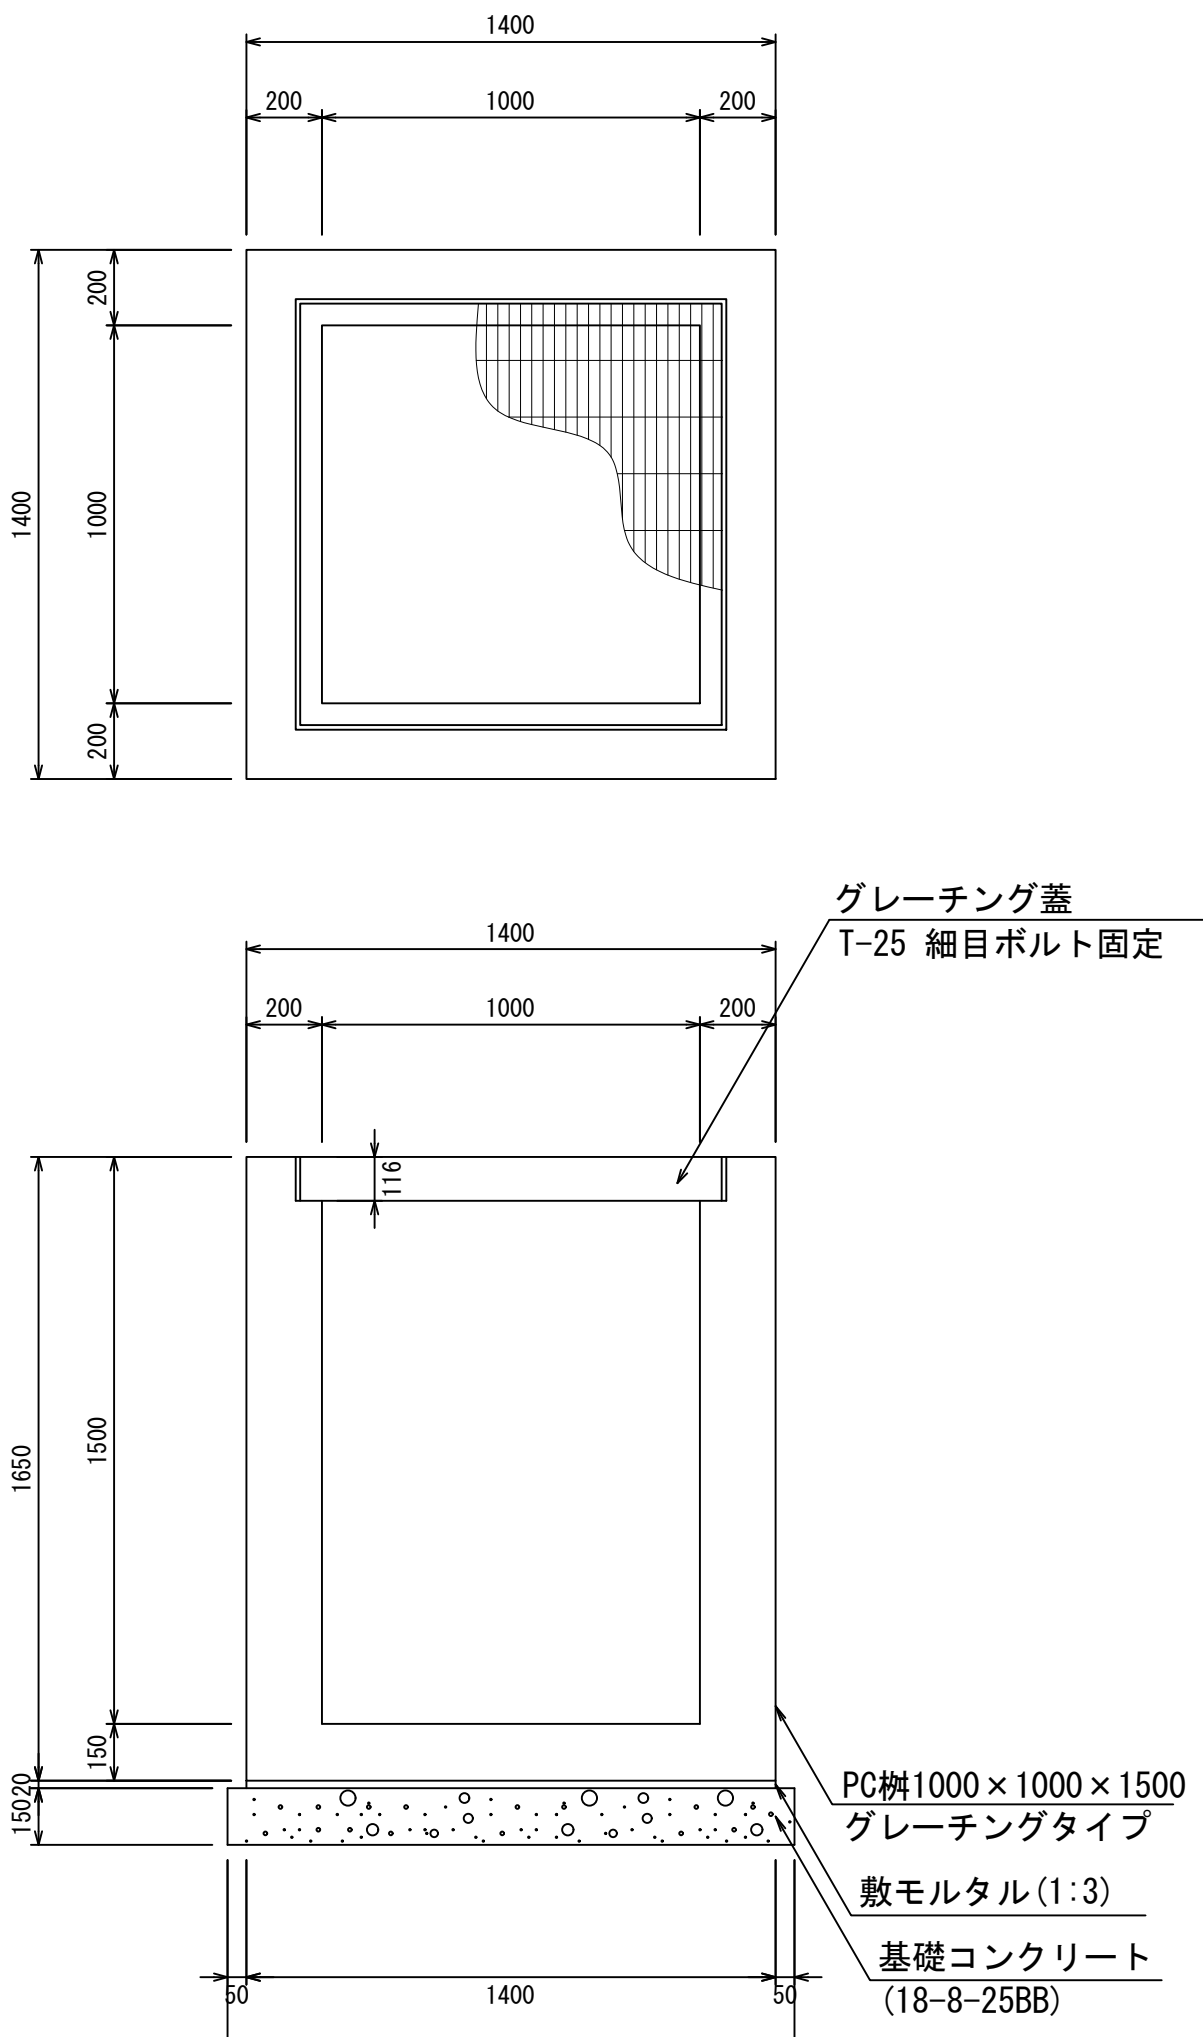


材料表					1箇所当り
名 称	規 格	単位	数 量	摘 要	
PC柵	1000×1000×1500	個	1.00		
敷モルタル	1:3	m ³	0.04		
基礎コンクリート	18-8-25BB	m ³	0.39		
同上型枠		m ²	0.90		

PC柵1000×1000×1600
S=1:20

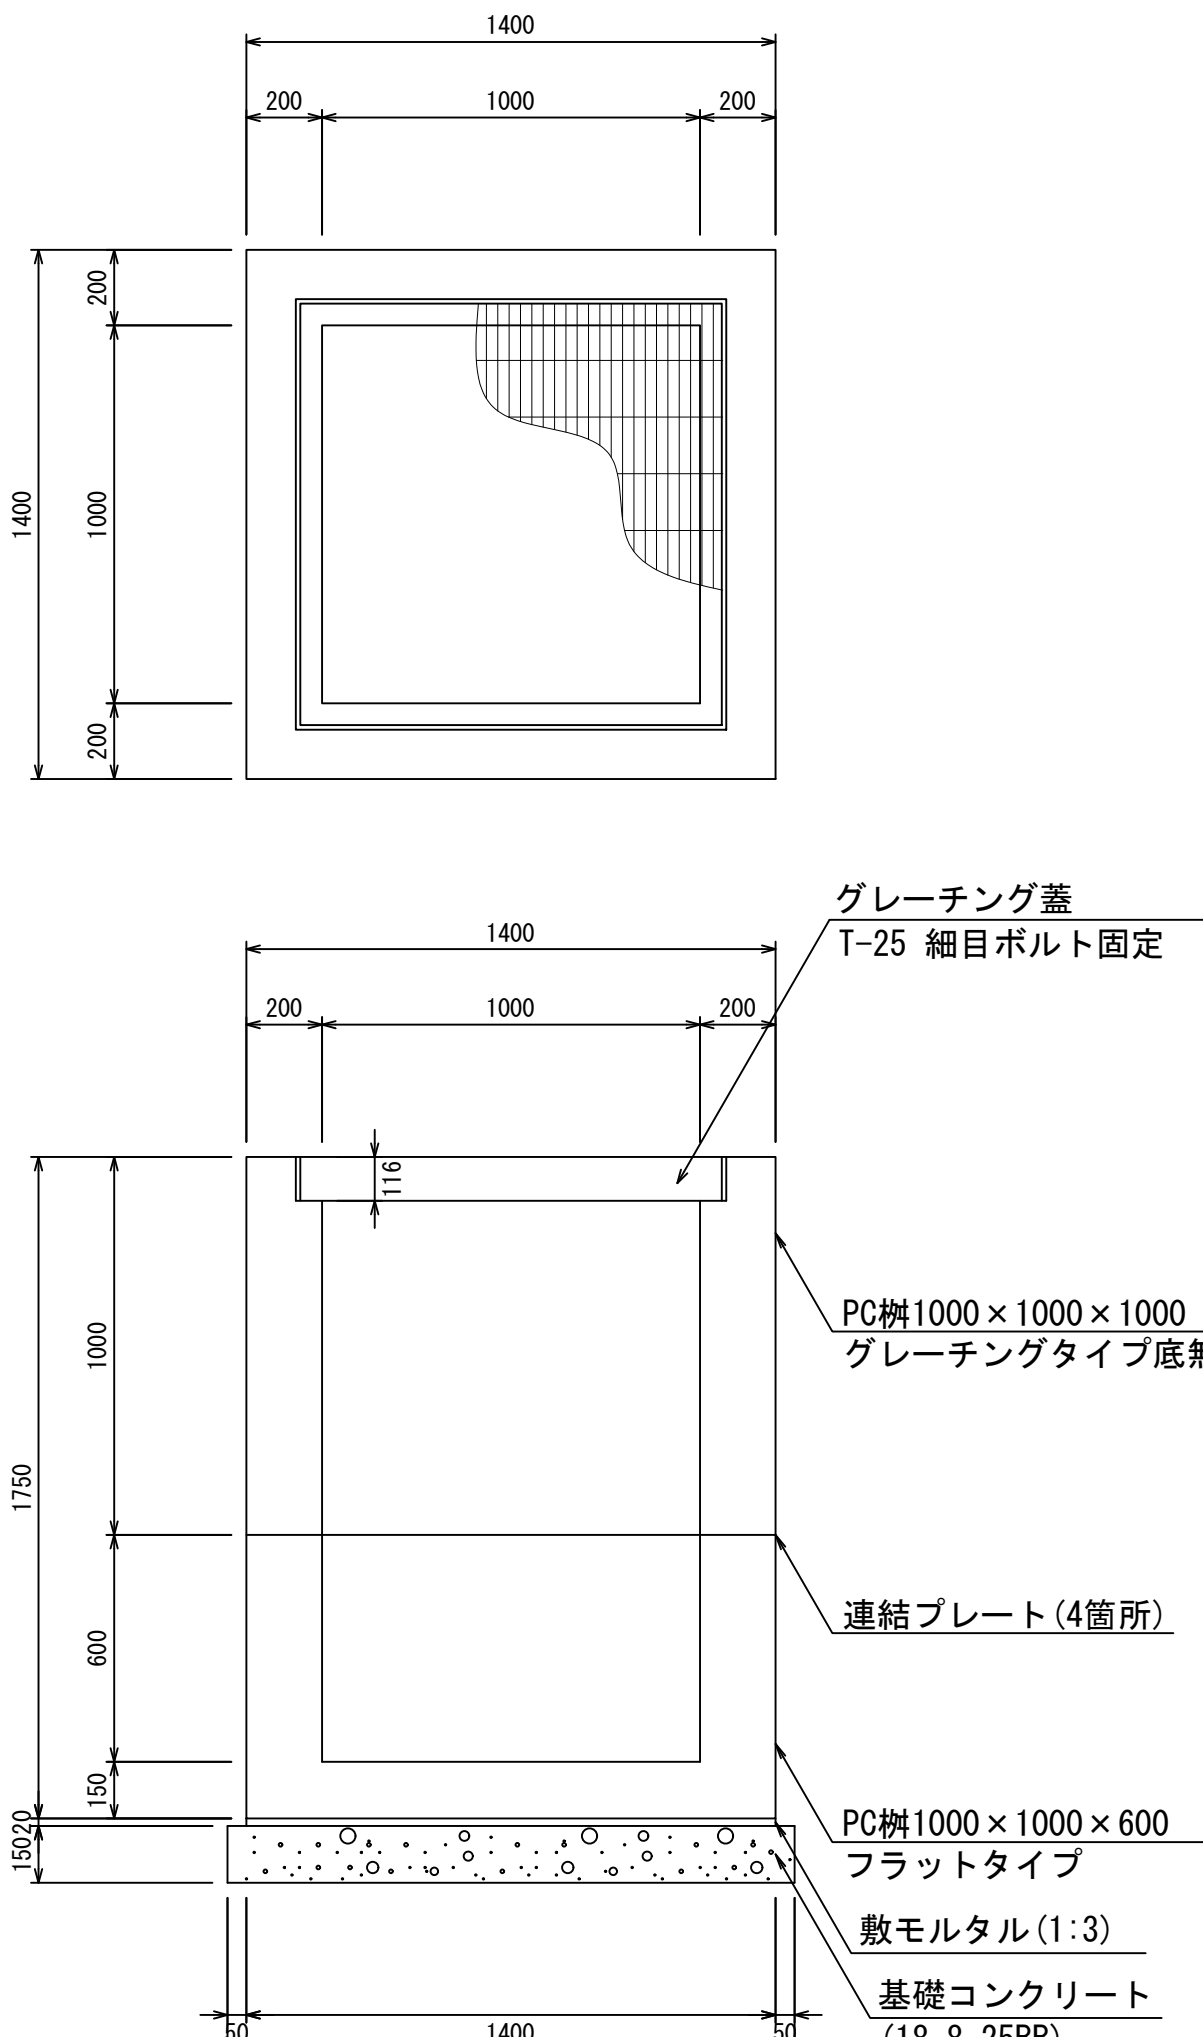

材料表					1箇所当り
名 称	規 格	単位	数 量	摘 要	
PC柵	1000×1000×1600	個	1.00	2分割	
敷モルタル	1:3	m ³	0.04		
基礎コンクリート	18-8-25BB	m ³	0.39		
同上型枠		m ²	0.90		

PC柵1000×1000×1700
S=1:20

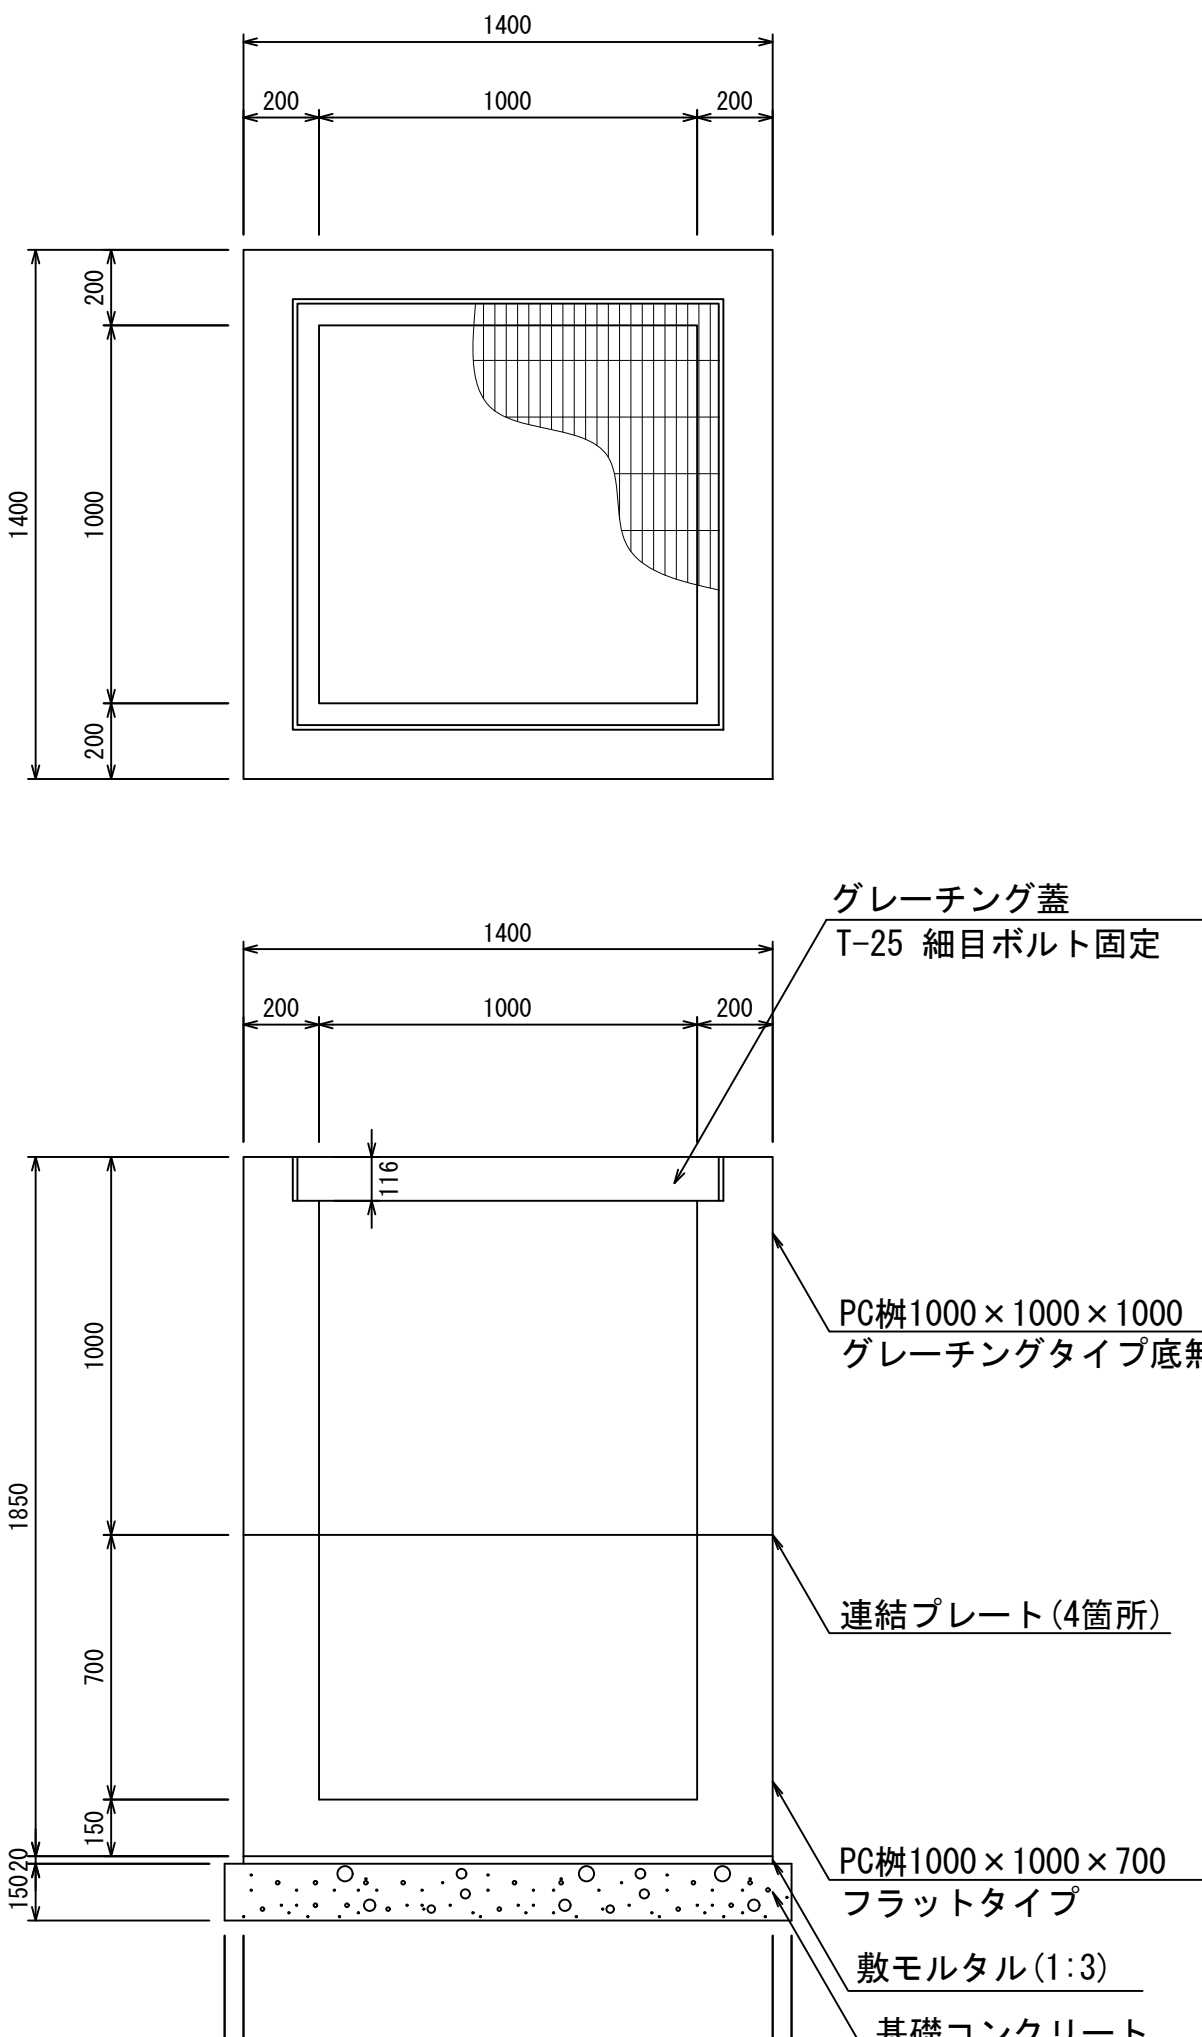


材料表					1箇所当り
名 称	規 格	単位	数 量	摘 要	
PC柵	1000×1000×1700	個	1.00	2分割	
敷モルタル	1:3	m ³	0.04		
基礎コンクリート	18-8-25BB	m ³	0.39		
同上型枠		m ²	0.90		

- ・ グレーチング蓋は、普通目、細目および、T-2、T-14、T-25があり
- ・ 受枠は、ボルト固定以外にも110度開閉式もあり
- ・ 開口は、正方形、長方形、および円形が可能
- ・ 背の高い場合には、グレーチングタイプ（底無）とフラットタイプを組み合わせることも可能
- ・ 昇降用のタラップをオプションで取付可能

図面名称	PC柵1000×1000構造図(3)	
縮 尺	A1 1/20	2022. 5版


PC柵1000×1000構造図

PC柵1000×1000×1800
S=1:20

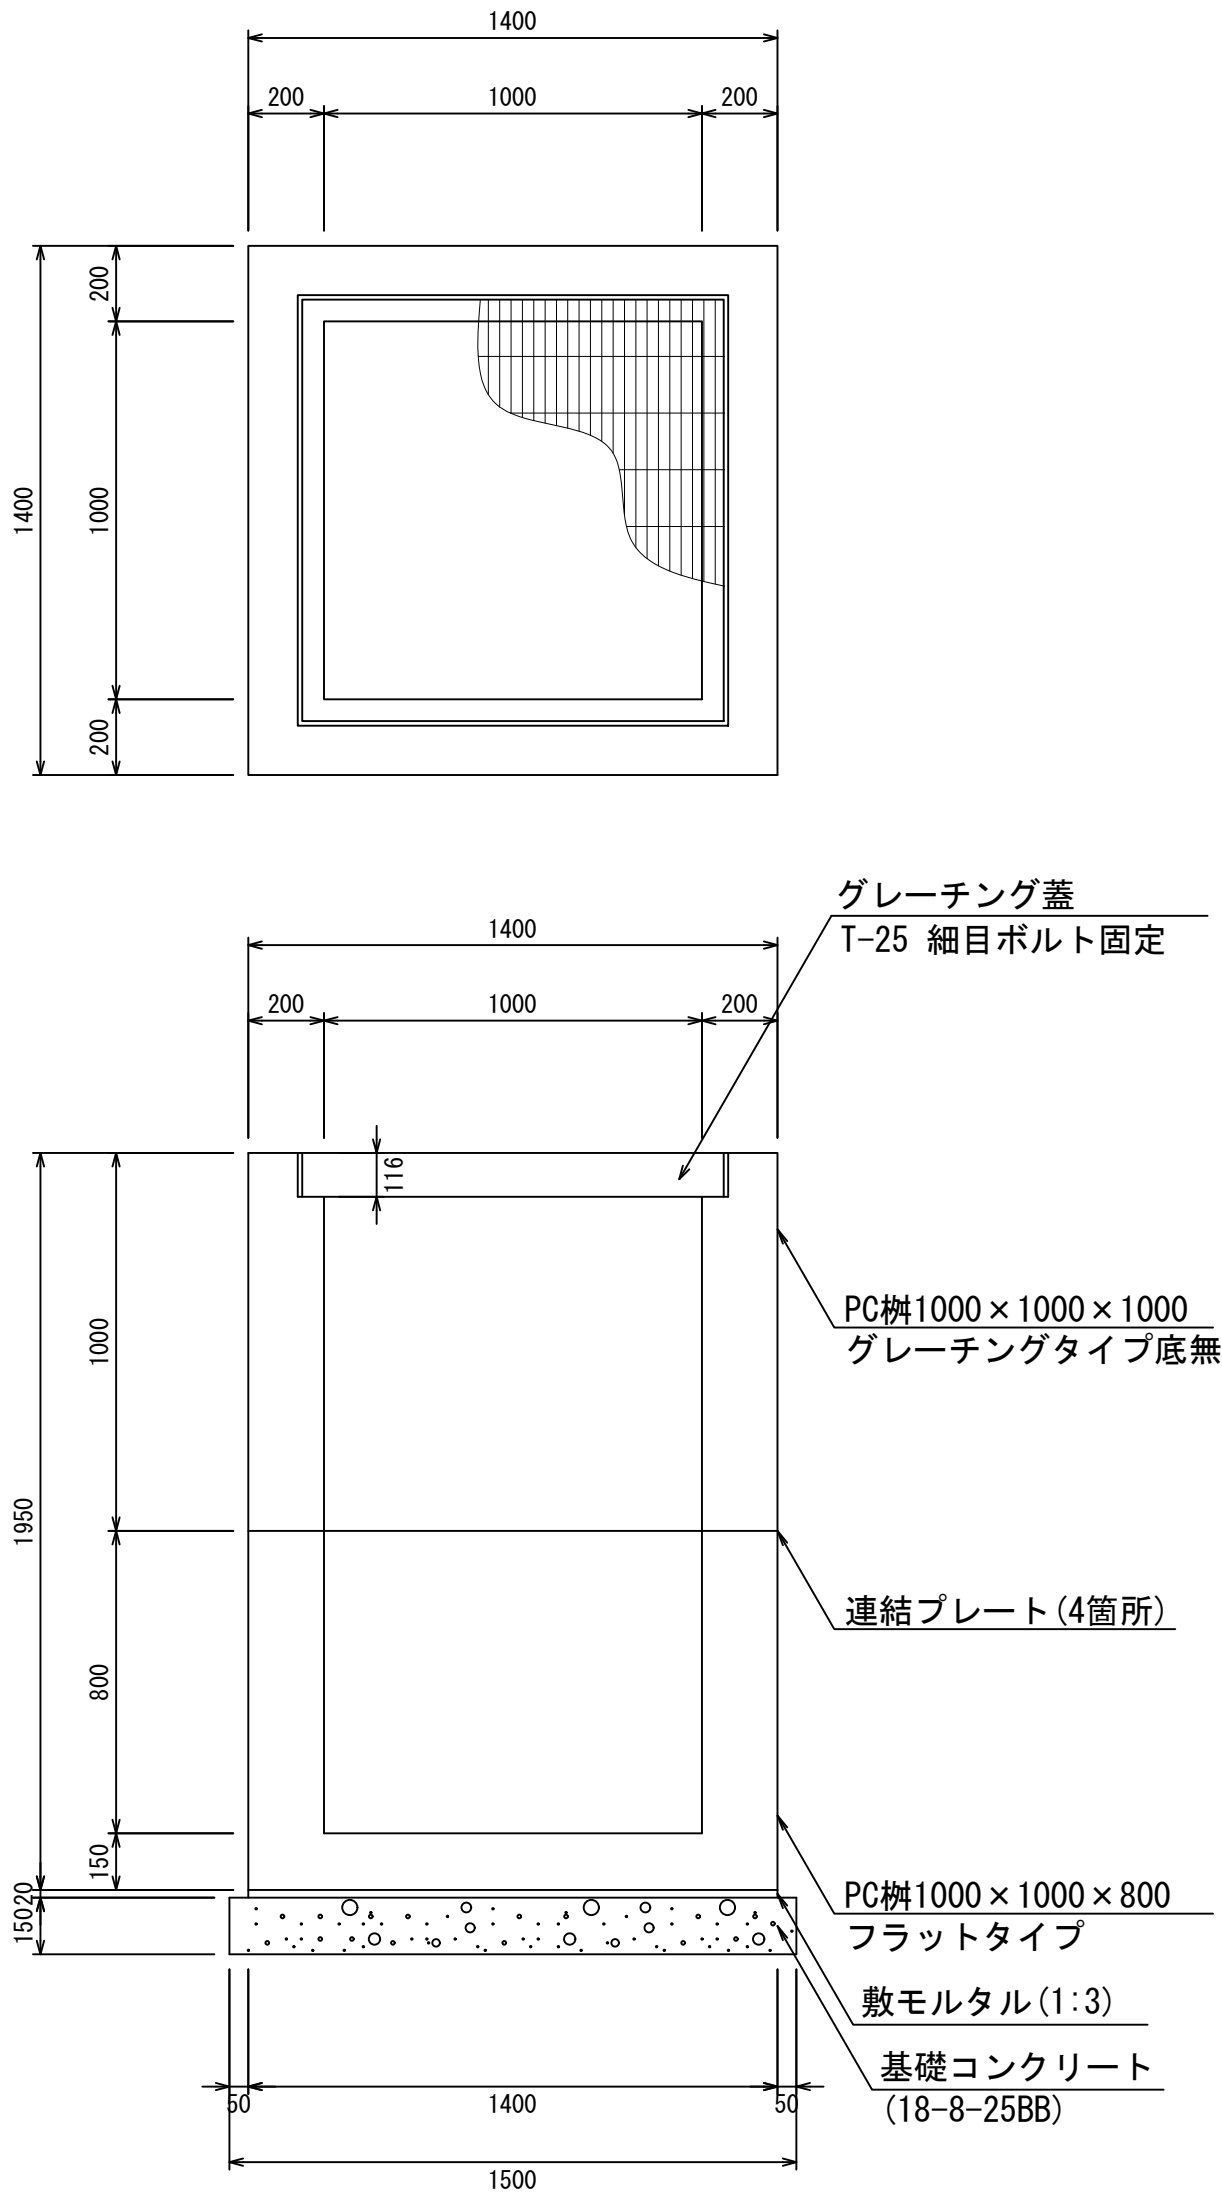


材料表					1箇所当り
名 称	規 格	単位	数 量	摘 要	
PC柵	1000×1000×1800	個	1.00	2分割	
敷モルタル	1:3	m ³	0.04		
基礎コンクリート	18-8-25BB	m ³	0.39		
同上型枠		m ²	0.90		

PC柵1000×1000×1900
S=1:20

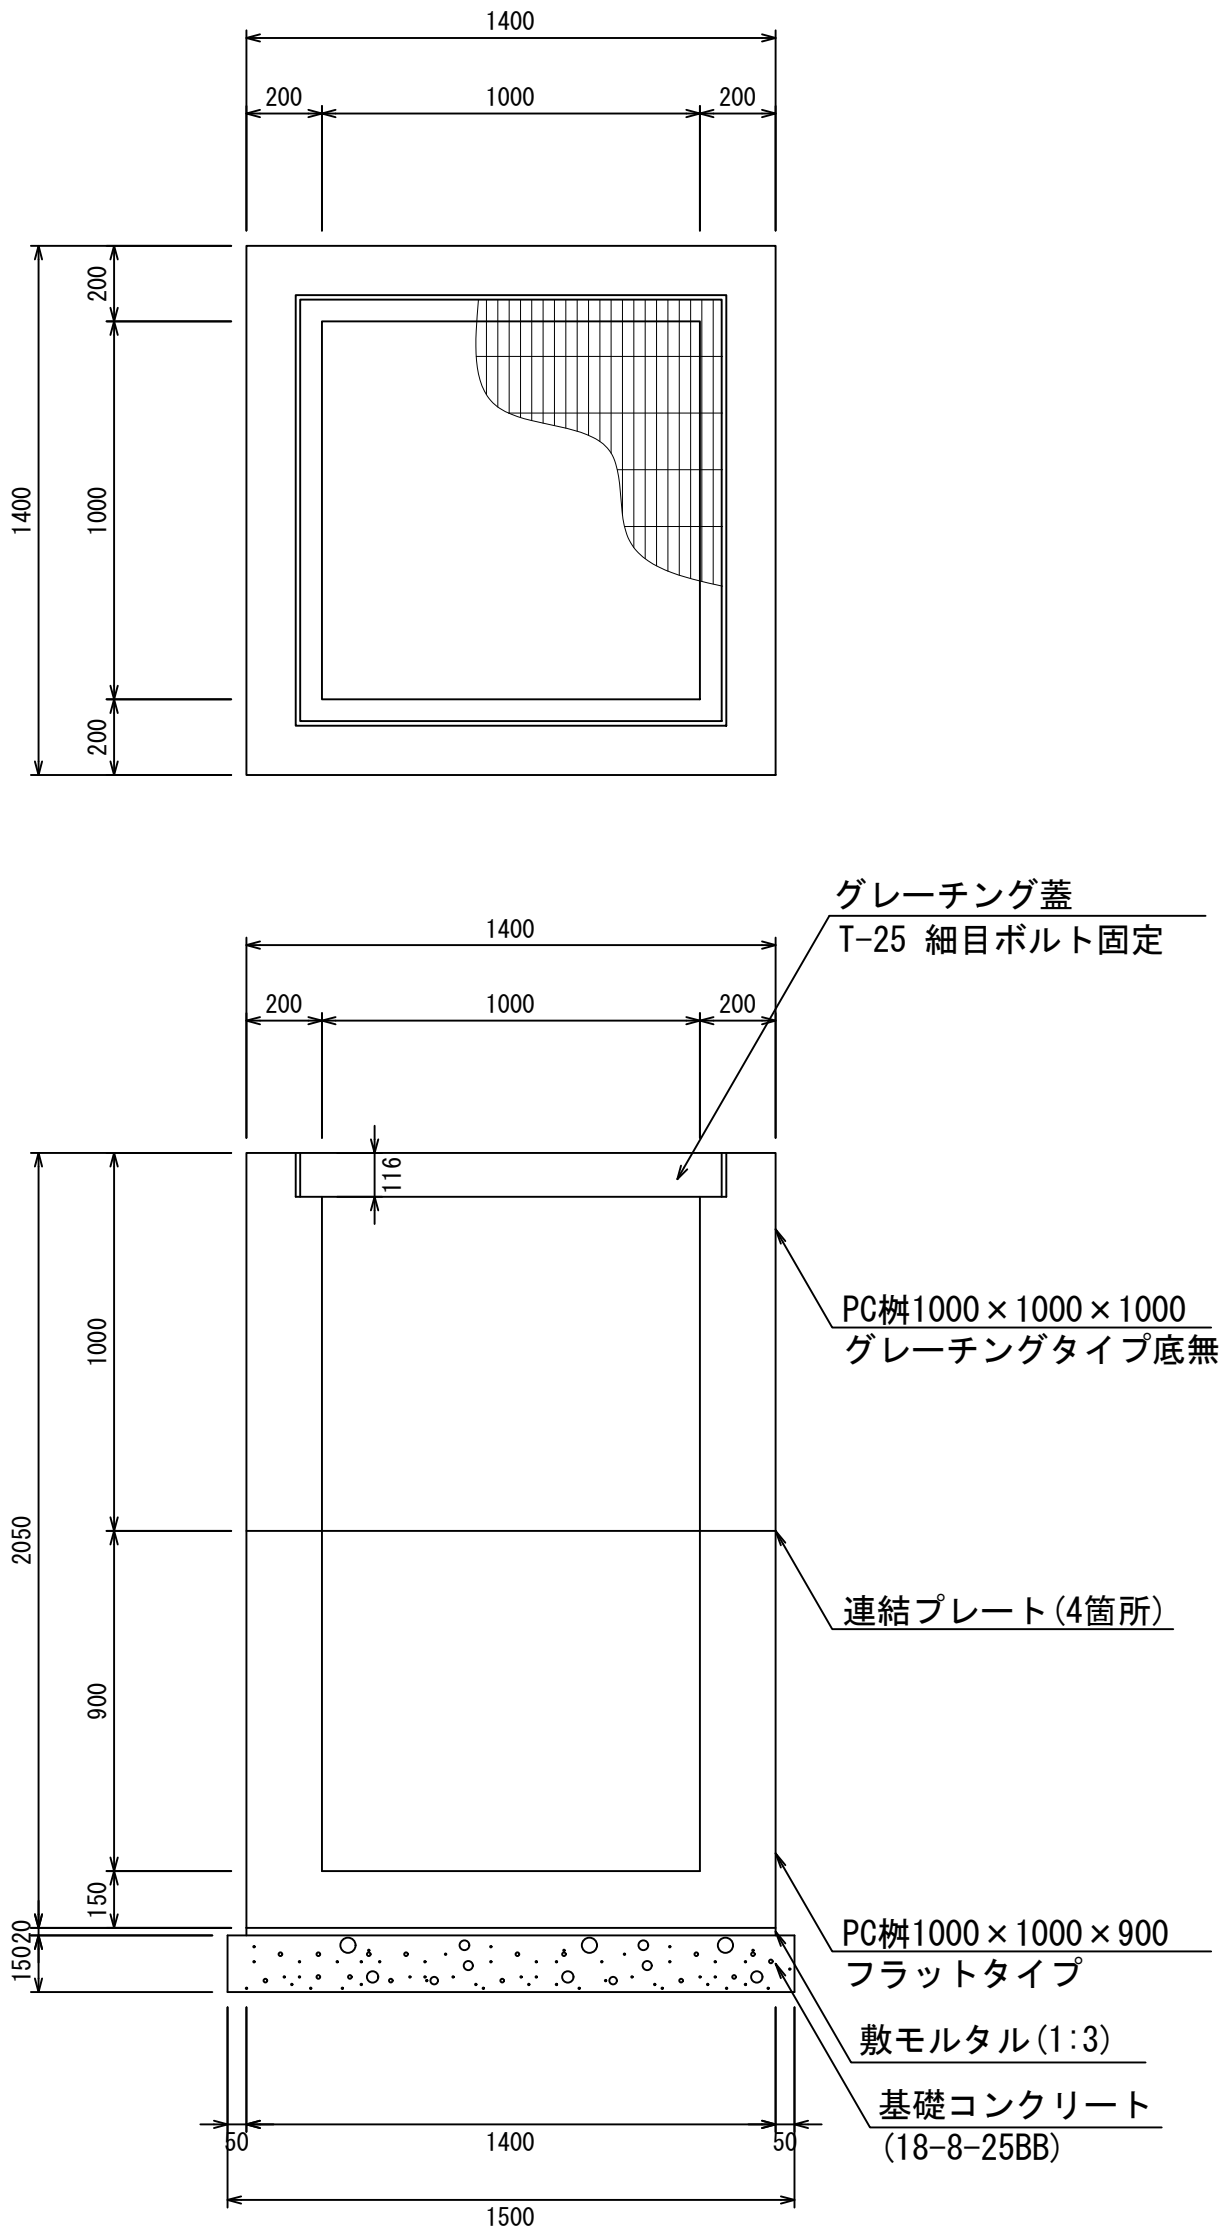

材料表					1箇所当り
名 称	規 格	単位	数 量	摘 要	
PC柵	1000×1000×1900	個	1.00	2分割	
敷モルタル	1:3	m ³	0.04		
基礎コンクリート	18-8-25BB	m ³	0.39		
同上型枠		m ²	0.90		

PC柵1000×1000×2000
S=1:20

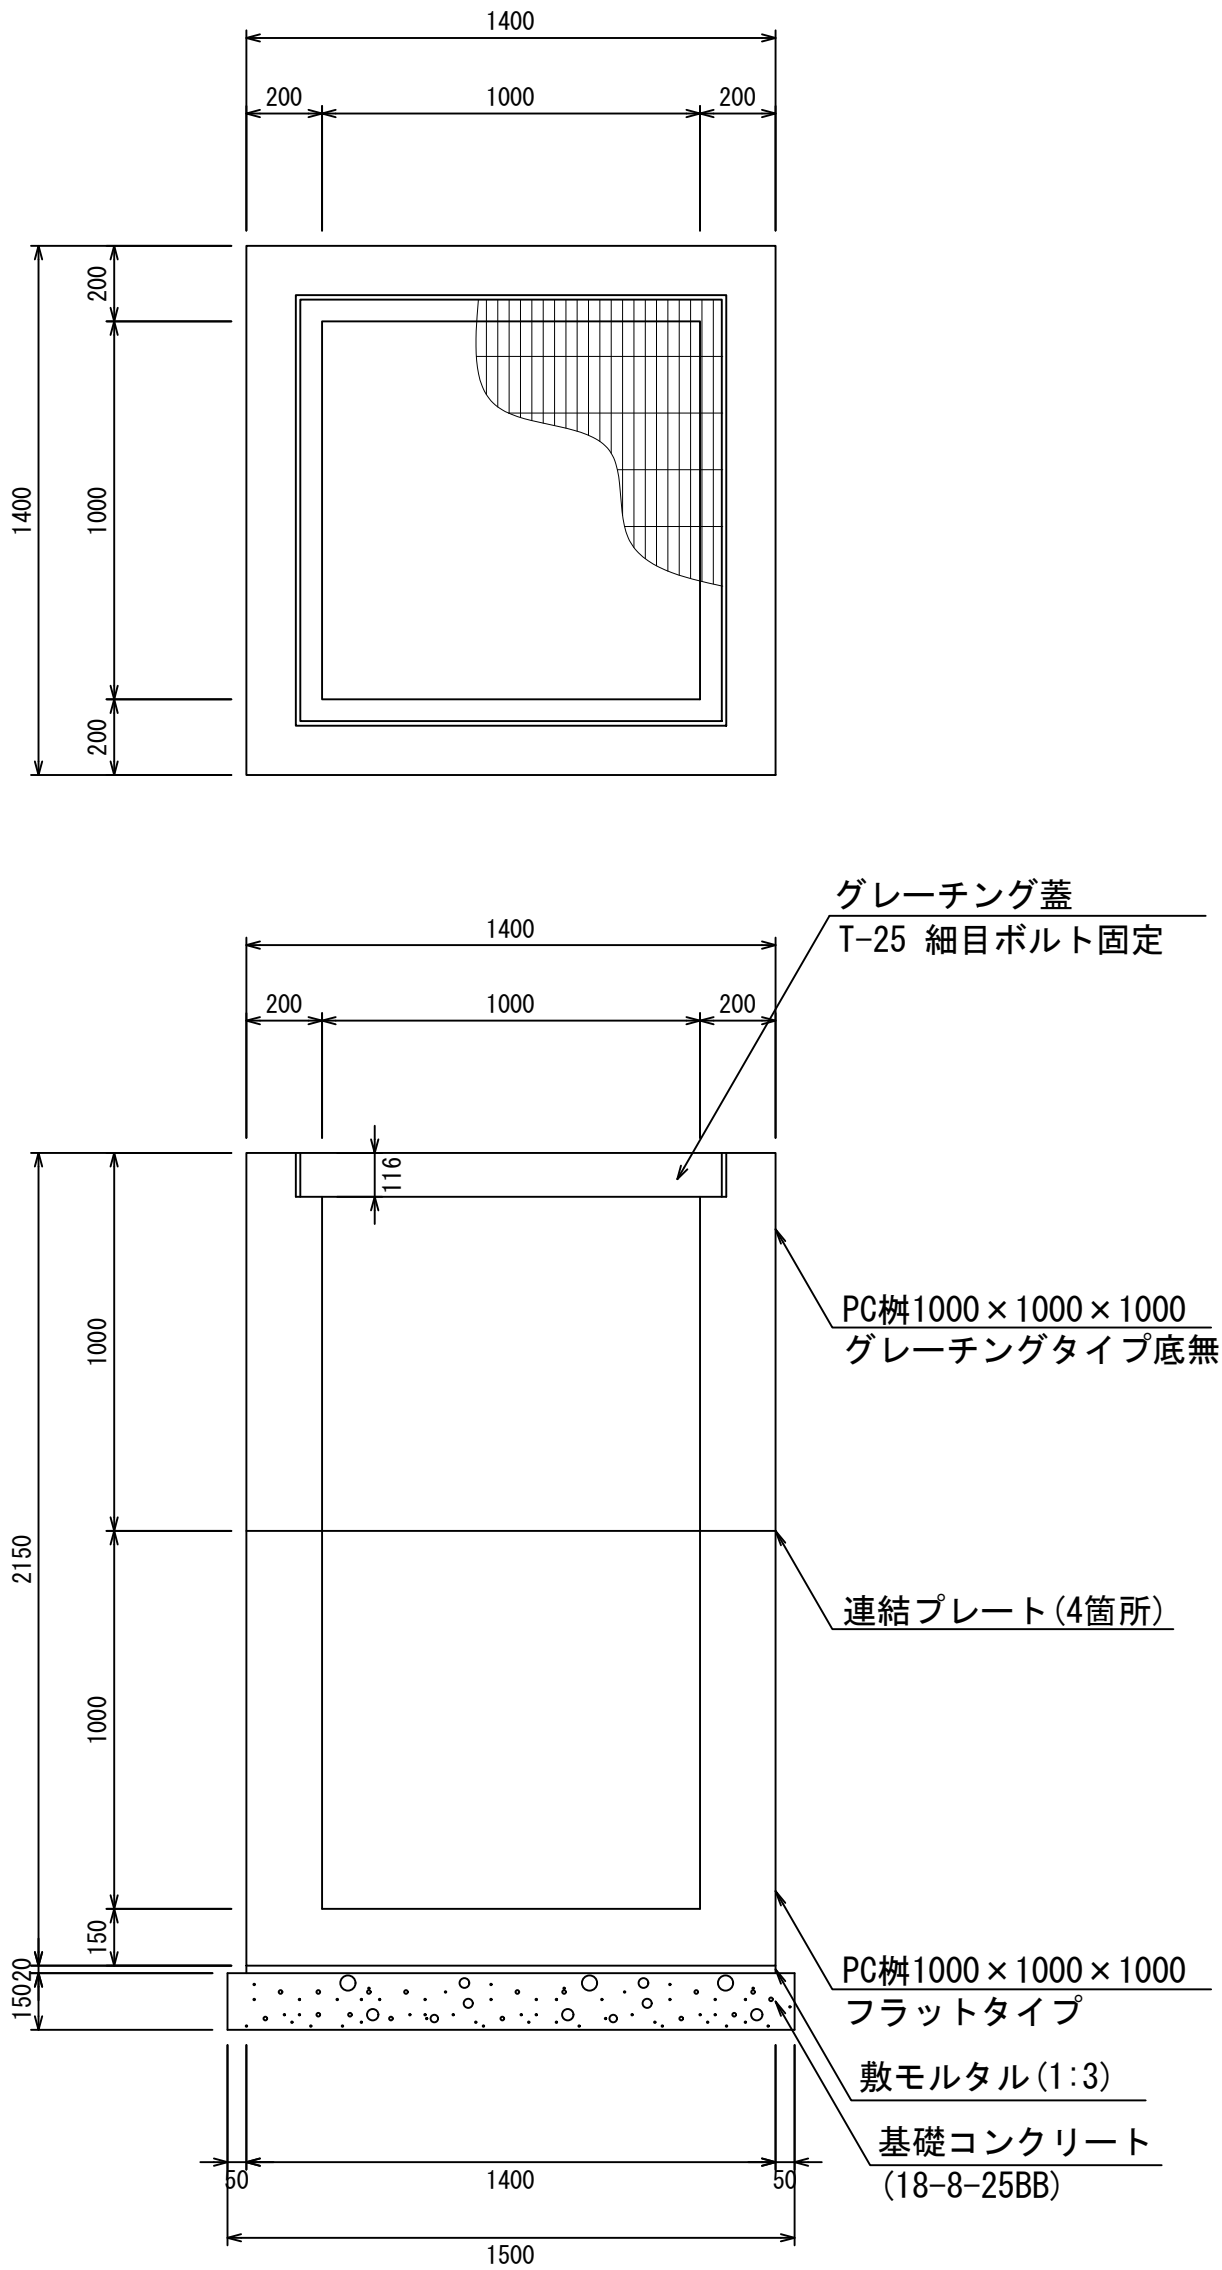

材料表					1箇所当り
名 称	規 格	単位	数 量	摘 要	
PC柵	1000×1000×2000	個	1.00	2分割	
敷モルタル	1:3	m ³	0.04		
基礎コンクリート	18-8-25BB	m ³	0.39		
同上型枠		m ²	0.90		

- ・グレーチング蓋は、普通目、細目および、T-2、T-14、T-25があり
- ・受枠は、ボルト固定以外にも110度開閉式もあり
- ・開口は、正方形、長方形、および円形が可能
- ・背の高い場合には、グレーチングタイプ（底無）とフラットタイプを組み合わせることも可能
- ・昇降用のタラップをオプションで取付可能

図面名称	PC柵1000×1000構造図 (4)	
縮 尺	A1 1/20	2022. 5版