




# ジョイント水路

## 製品CADデータ

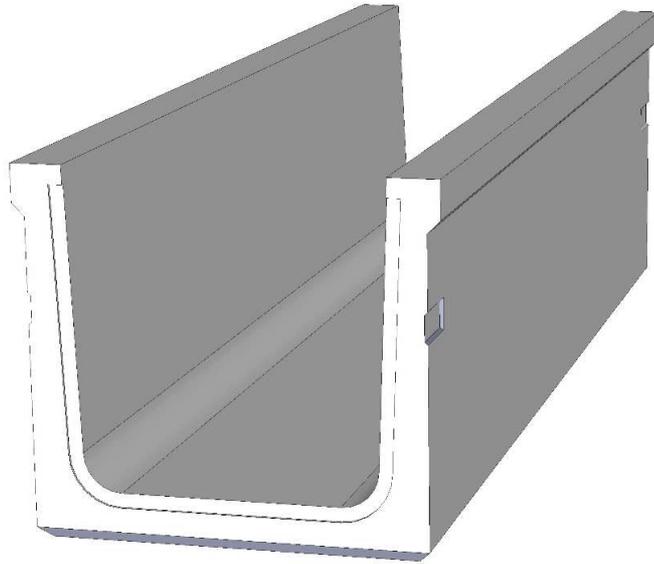

| 製品名  | 呼び<br>H×B |          |
|------|-----------|----------|
|      | ジョイント水路   | 400      |
| 500  |           | 500～800  |
| 600  |           | 500～1000 |
| 700  |           | 500～1200 |
| 800  |           | 500～1200 |
| 900  |           | 600～1500 |
| 1000 |           | 600～1500 |

・特殊な接合方法で漏水を防止した開水路製品




# 松阪興産株式会社

2020.8版



ジョイント水路B400×H400

S=1:10

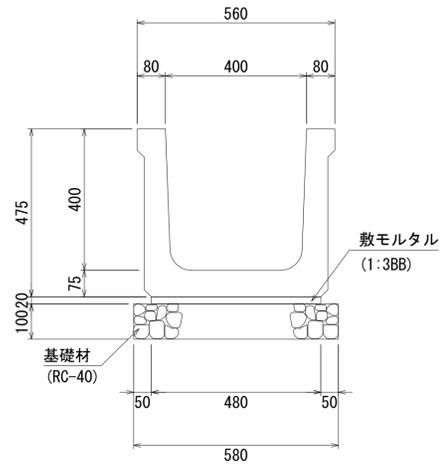


10m当り

| 名称      | 規格                              | 単位             | 数量   | 摘要    |
|---------|---------------------------------|----------------|------|-------|
| ジョイント水路 | (B) (H) (L)<br>400 × 400 × 2000 | 個              | 5.0  | 連結金具付 |
| 敷モルタル   | 1:3BB                           | m <sup>3</sup> | 0.10 |       |
| 基礎材     | RC-40 t=100                     | m <sup>2</sup> | 5.80 |       |

ジョイント水路B500×H400

S=1:10

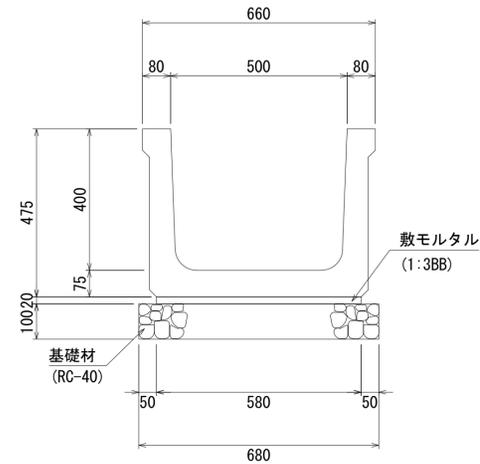


10m当り

| 名称      | 規格                              | 単位             | 数量   | 摘要    |
|---------|---------------------------------|----------------|------|-------|
| ジョイント水路 | (B) (H) (L)<br>500 × 400 × 2000 | 個              | 5.0  | 連結金具付 |
| 敷モルタル   | 1:3BB                           | m <sup>3</sup> | 0.12 |       |
| 基礎材     | RC-40 t=100                     | m <sup>2</sup> | 6.80 |       |

ジョイント水路B500×H500

S=1:10

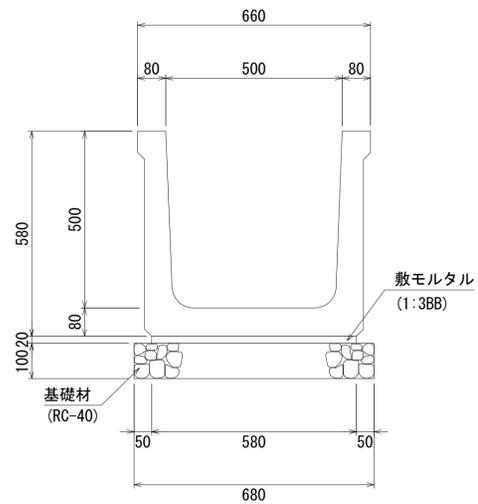


10m当り

| 名称      | 規格                              | 単位             | 数量   | 摘要    |
|---------|---------------------------------|----------------|------|-------|
| ジョイント水路 | (B) (H) (L)<br>500 × 500 × 2000 | 個              | 5.0  | 連結金具付 |
| 敷モルタル   | 1:3BB                           | m <sup>3</sup> | 0.12 |       |
| 基礎材     | RC-40 t=100                     | m <sup>2</sup> | 6.80 |       |

ジョイント水路B600×H500

S=1:10

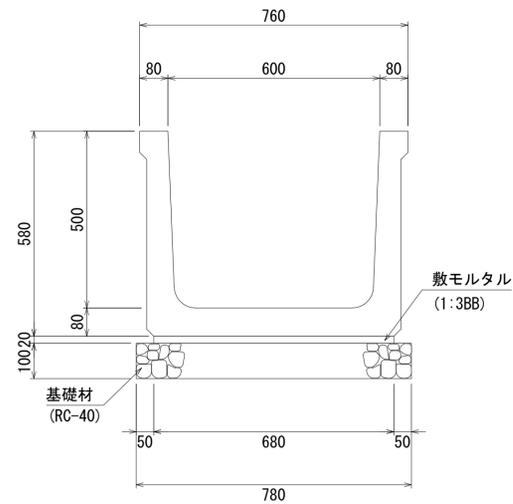


10m当り

| 名称      | 規格                              | 単位             | 数量   | 摘要    |
|---------|---------------------------------|----------------|------|-------|
| ジョイント水路 | (B) (H) (L)<br>600 × 500 × 2000 | 個              | 5.0  | 連結金具付 |
| 敷モルタル   | 1:3BB                           | m <sup>3</sup> | 0.14 |       |
| 基礎材     | RC-40 t=100                     | m <sup>2</sup> | 7.80 |       |

ジョイント水路B800×H500

S=1:10

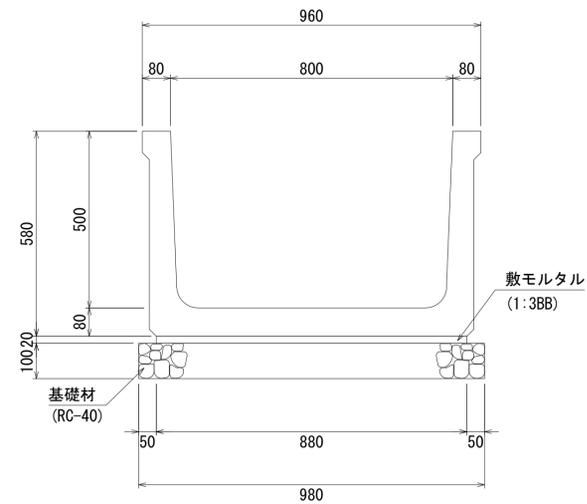

10m当り


| 名称      | 規格                              | 単位             | 数量   | 摘要    |
|---------|---------------------------------|----------------|------|-------|
| ジョイント水路 | (B) (H) (L)<br>800 × 500 × 2000 | 個              | 5.0  | 連結金具付 |
| 敷モルタル   | 1:3BB                           | m <sup>3</sup> | 0.18 |       |
| 基礎材     | RC-40 t=100                     | m <sup>2</sup> | 9.80 |       |

H400, 500サイズ

|      |               |         |
|------|---------------|---------|
| 図面名称 | ジョイント水路断面図(1) |         |
| 縮尺   | A1 1/10       | 2020.8版 |

ジョイント水路B500×H600

S=1:10

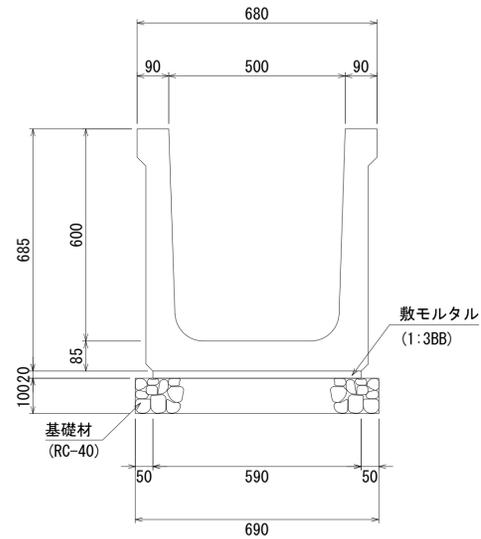


10m当り

| 名称      | 規格                              | 単位             | 数量   | 摘要    |
|---------|---------------------------------|----------------|------|-------|
| ジョイント水路 | (B) (H) (L)<br>500 × 600 × 2000 | 個              | 5.0  | 連結金具付 |
| 敷モルタル   | 1:3BB                           | m <sup>3</sup> | 0.12 |       |
| 基礎材     | RC-40 t=100                     | m <sup>2</sup> | 6.90 |       |

ジョイント水路B600×H600

S=1:10

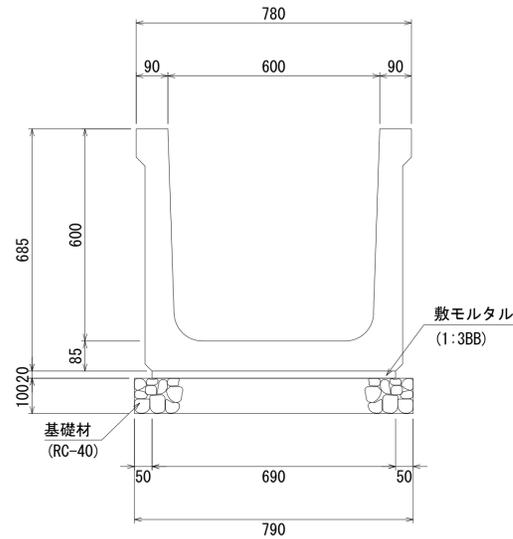


10m当り

| 名称      | 規格                              | 単位             | 数量   | 摘要    |
|---------|---------------------------------|----------------|------|-------|
| ジョイント水路 | (B) (H) (L)<br>600 × 600 × 2000 | 個              | 5.0  | 連結金具付 |
| 敷モルタル   | 1:3BB                           | m <sup>3</sup> | 0.14 |       |
| 基礎材     | RC-40 t=100                     | m <sup>2</sup> | 7.90 |       |

ジョイント水路B800×H600

S=1:10

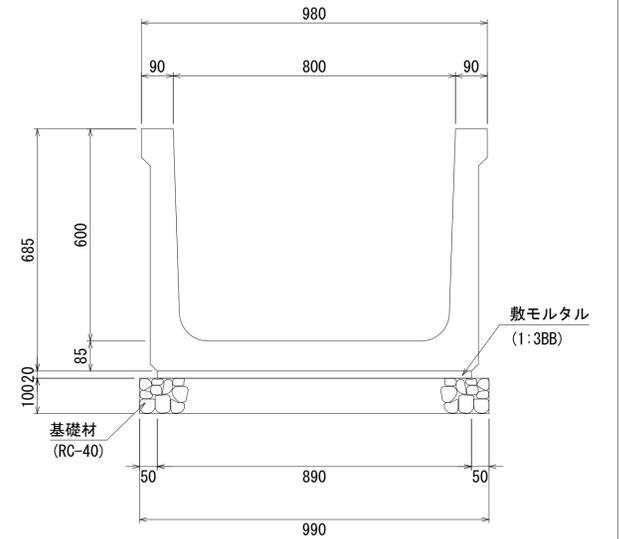


10m当り

| 名称      | 規格                              | 単位             | 数量   | 摘要    |
|---------|---------------------------------|----------------|------|-------|
| ジョイント水路 | (B) (H) (L)<br>800 × 600 × 2000 | 個              | 5.0  | 連結金具付 |
| 敷モルタル   | 1:3BB                           | m <sup>3</sup> | 0.18 |       |
| 基礎材     | RC-40 t=100                     | m <sup>2</sup> | 9.90 |       |

ジョイント水路B900×H600

S=1:10

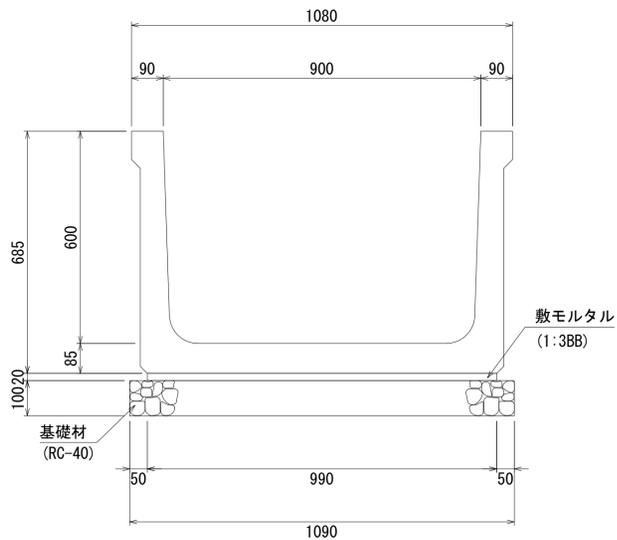


10m当り

| 名称      | 規格                              | 単位             | 数量    | 摘要    |
|---------|---------------------------------|----------------|-------|-------|
| ジョイント水路 | (B) (H) (L)<br>900 × 600 × 2000 | 個              | 5.0   | 連結金具付 |
| 敷モルタル   | 1:3BB                           | m <sup>3</sup> | 0.20  |       |
| 基礎材     | RC-40 t=100                     | m <sup>2</sup> | 10.90 |       |

ジョイント水路B1000×H600

S=1:10

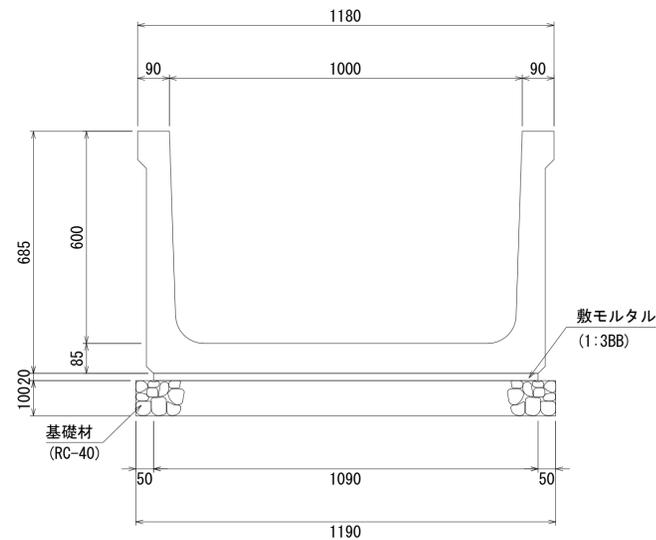

10m当り


| 名称      | 規格                               | 単位             | 数量    | 摘要    |
|---------|----------------------------------|----------------|-------|-------|
| ジョイント水路 | (B) (H) (L)<br>1000 × 600 × 2000 | 個              | 5.0   | 連結金具付 |
| 敷モルタル   | 1:3BB                            | m <sup>3</sup> | 0.22  |       |
| 基礎材     | RC-40 t=100                      | m <sup>2</sup> | 11.90 |       |

H600サイズ

|      |               |         |
|------|---------------|---------|
| 図面名称 | ジョイント水路断面図(2) |         |
| 縮尺   | A1 1/10       | 2020.8版 |

ジョイント水路B500×H700

S=1:10

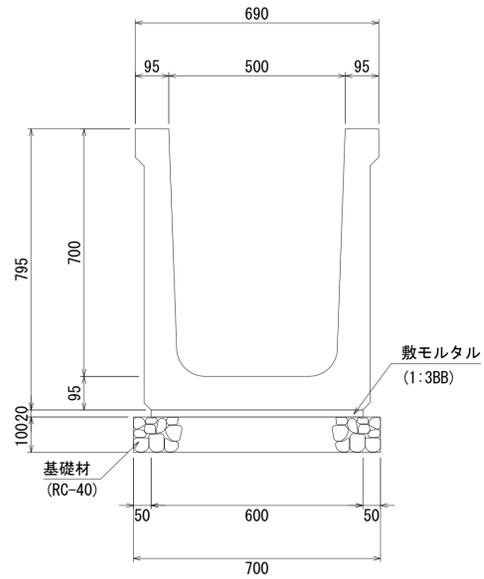

敷モルタル  
(1:3BB)


基礎材  
(RC-40)

10m当り

| 名称      | 規格                              | 単位             | 数量   | 摘要    |
|---------|---------------------------------|----------------|------|-------|
| ジョイント水路 | (B) (H) (L)<br>500 × 700 × 2000 | 個              | 5.0  | 連結金具付 |
| 敷モルタル   | 1:3BB                           | m <sup>3</sup> | 0.12 |       |
| 基礎材     | RC-40 t=100                     | m <sup>2</sup> | 7.00 |       |

ジョイント水路B600×H700

S=1:10

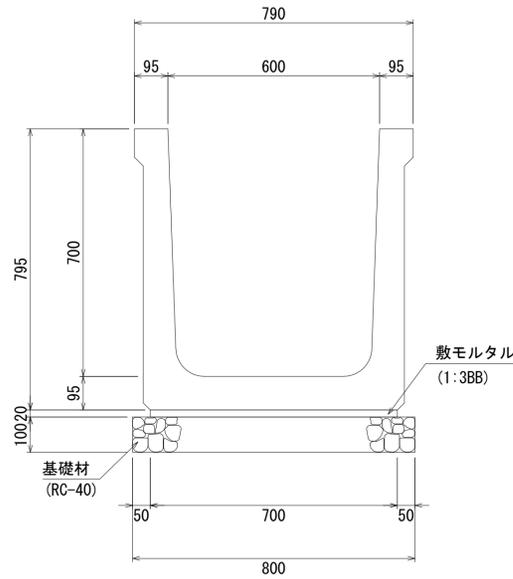

敷モルタル  
(1:3BB)


基礎材  
(RC-40)

10m当り

| 名称      | 規格                              | 単位             | 数量   | 摘要    |
|---------|---------------------------------|----------------|------|-------|
| ジョイント水路 | (B) (H) (L)<br>600 × 700 × 2000 | 個              | 5.0  | 連結金具付 |
| 敷モルタル   | 1:3BB                           | m <sup>3</sup> | 0.14 |       |
| 基礎材     | RC-40 t=100                     | m <sup>2</sup> | 8.00 |       |

ジョイント水路B700×H700

S=1:10

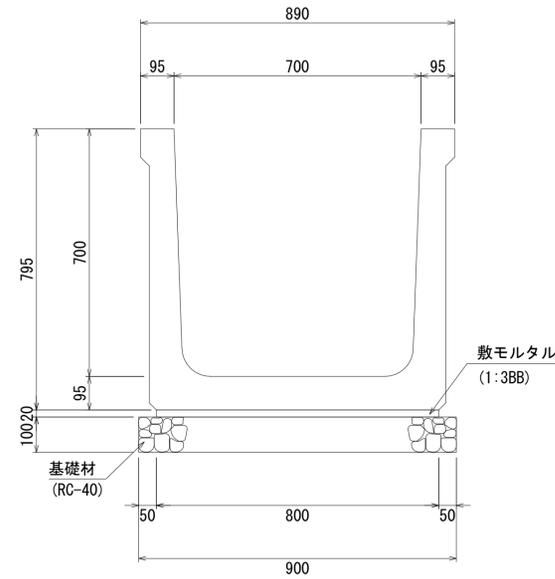

敷モルタル  
(1:3BB)


基礎材  
(RC-40)

10m当り

| 名称      | 規格                              | 単位             | 数量   | 摘要    |
|---------|---------------------------------|----------------|------|-------|
| ジョイント水路 | (B) (H) (L)<br>700 × 700 × 2000 | 個              | 5.0  | 連結金具付 |
| 敷モルタル   | 1:3BB                           | m <sup>3</sup> | 0.16 |       |
| 基礎材     | RC-40 t=100                     | m <sup>2</sup> | 9.00 |       |

ジョイント水路B800×H700

S=1:10

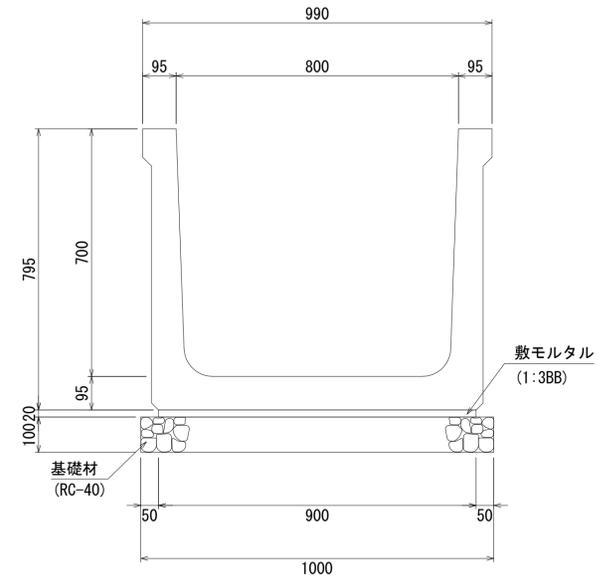

敷モルタル  
(1:3BB)


基礎材  
(RC-40)

10m当り

| 名称      | 規格                              | 単位             | 数量    | 摘要    |
|---------|---------------------------------|----------------|-------|-------|
| ジョイント水路 | (B) (H) (L)<br>800 × 700 × 2000 | 個              | 5.0   | 連結金具付 |
| 敷モルタル   | 1:3BB                           | m <sup>3</sup> | 0.18  |       |
| 基礎材     | RC-40 t=100                     | m <sup>2</sup> | 10.00 |       |

ジョイント水路B1000×H700

S=1:10

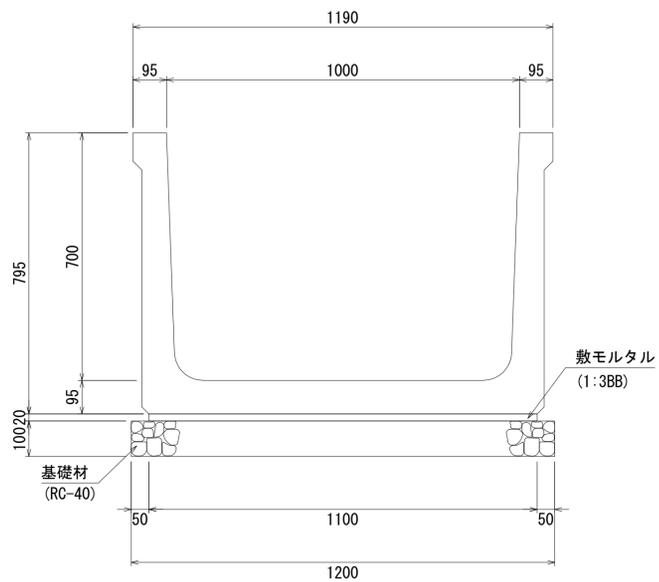

敷モルタル  
(1:3BB)


基礎材  
(RC-40)

10m当り

| 名称      | 規格                               | 単位             | 数量    | 摘要    |
|---------|----------------------------------|----------------|-------|-------|
| ジョイント水路 | (B) (H) (L)<br>1000 × 700 × 2000 | 個              | 5.0   | 連結金具付 |
| 敷モルタル   | 1:3BB                            | m <sup>3</sup> | 0.22  |       |
| 基礎材     | RC-40 t=100                      | m <sup>2</sup> | 12.00 |       |

ジョイント水路B1200×H700

S=1:10

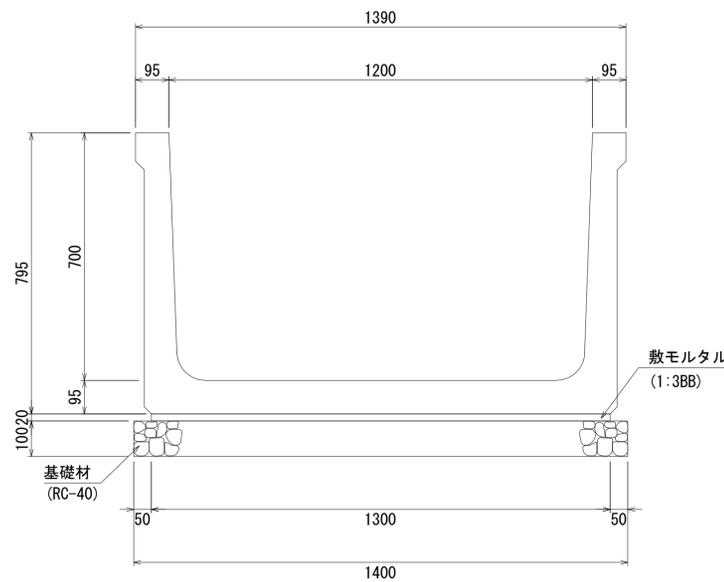

敷モルタル  
(1:3BB)

基礎材  
(RC-40)

10m当り


| 名称      | 規格                               | 単位             | 数量    | 摘要    |
|---------|----------------------------------|----------------|-------|-------|
| ジョイント水路 | (B) (H) (L)<br>1200 × 700 × 2000 | 個              | 5.0   | 連結金具付 |
| 敷モルタル   | 1:3BB                            | m <sup>3</sup> | 0.26  |       |
| 基礎材     | RC-40 t=100                      | m <sup>2</sup> | 14.00 |       |

H700サイズ

| 図面名称 | ジョイント水路断面図(3) |         |
|------|---------------|---------|
| 縮尺   | A1 1/10       | 2020.8版 |

ジョイント水路B500×H800

S=1:10

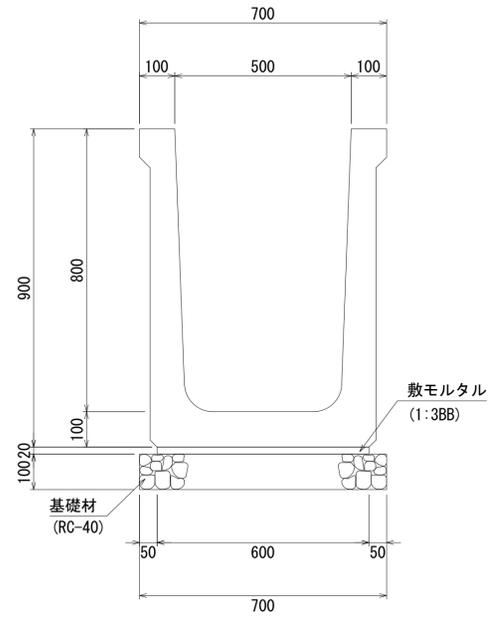


10m当り

| 名称      | 規格                              | 単位             | 数量   | 摘要    |
|---------|---------------------------------|----------------|------|-------|
| ジョイント水路 | (B) (H) (L)<br>500 × 800 × 2000 | 個              | 5.0  | 連結金具付 |
| 敷モルタル   | 1:3BB                           | m <sup>3</sup> | 0.12 |       |
| 基礎材     | RC-40 t=100                     | m <sup>2</sup> | 7.00 |       |

ジョイント水路B600×H800

S=1:10

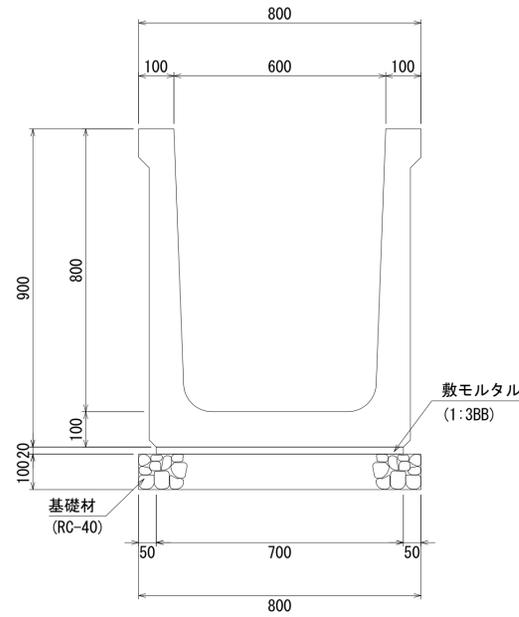


10m当り

| 名称      | 規格                              | 単位             | 数量   | 摘要    |
|---------|---------------------------------|----------------|------|-------|
| ジョイント水路 | (B) (H) (L)<br>600 × 800 × 2000 | 個              | 5.0  | 連結金具付 |
| 敷モルタル   | 1:3BB                           | m <sup>3</sup> | 0.14 |       |
| 基礎材     | RC-40 t=100                     | m <sup>2</sup> | 8.00 |       |

ジョイント水路B800×H800

S=1:10

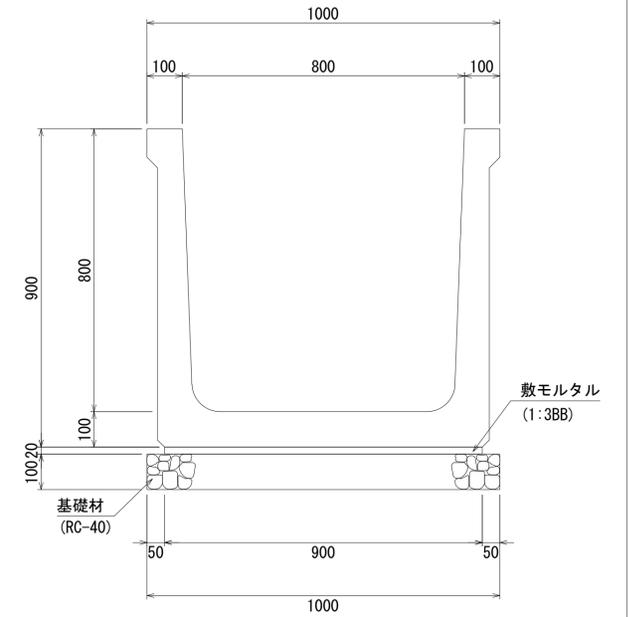


10m当り

| 名称      | 規格                              | 単位             | 数量    | 摘要    |
|---------|---------------------------------|----------------|-------|-------|
| ジョイント水路 | (B) (H) (L)<br>800 × 800 × 2000 | 個              | 5.0   | 連結金具付 |
| 敷モルタル   | 1:3BB                           | m <sup>3</sup> | 0.18  |       |
| 基礎材     | RC-40 t=100                     | m <sup>2</sup> | 10.00 |       |

ジョイント水路B1000×H800

S=1:10

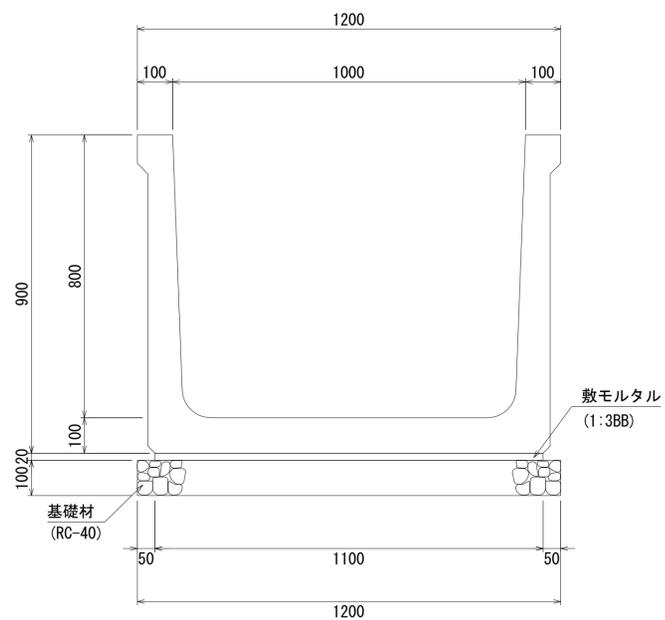


10m当り

| 名称      | 規格                               | 単位             | 数量    | 摘要    |
|---------|----------------------------------|----------------|-------|-------|
| ジョイント水路 | (B) (H) (L)<br>1000 × 800 × 2000 | 個              | 5.0   | 連結金具付 |
| 敷モルタル   | 1:3BB                            | m <sup>3</sup> | 0.22  |       |
| 基礎材     | RC-40 t=100                      | m <sup>2</sup> | 12.00 |       |

ジョイント水路B1200×H800

S=1:10

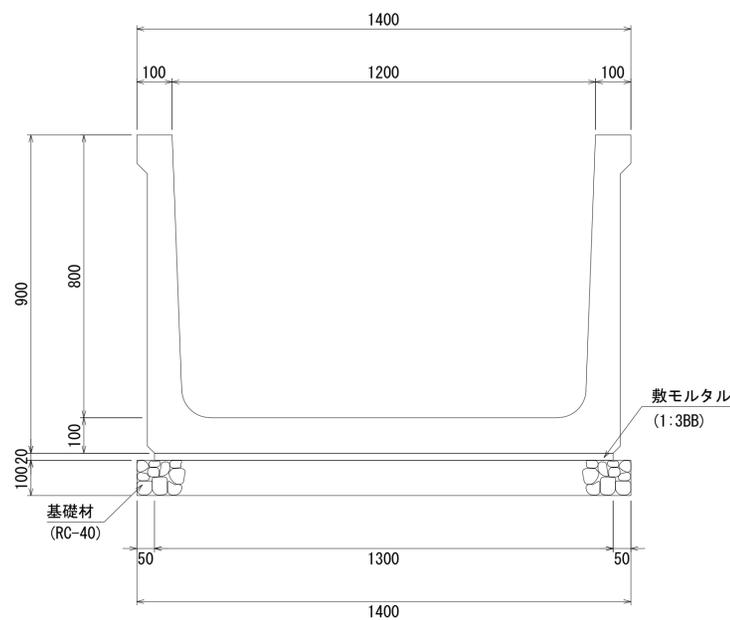

10m当り


| 名称      | 規格                               | 単位             | 数量    | 摘要    |
|---------|----------------------------------|----------------|-------|-------|
| ジョイント水路 | (B) (H) (L)<br>1200 × 800 × 2000 | 個              | 5.0   | 連結金具付 |
| 敷モルタル   | 1:3BB                            | m <sup>3</sup> | 0.26  |       |
| 基礎材     | RC-40 t=100                      | m <sup>2</sup> | 14.00 |       |

H800サイズ

|      |               |         |
|------|---------------|---------|
| 図面名称 | ジョイント水路断面図(4) |         |
| 縮尺   | A1 1/10       | 2020.8版 |

ジョイント水路B600×H900

S=1:10

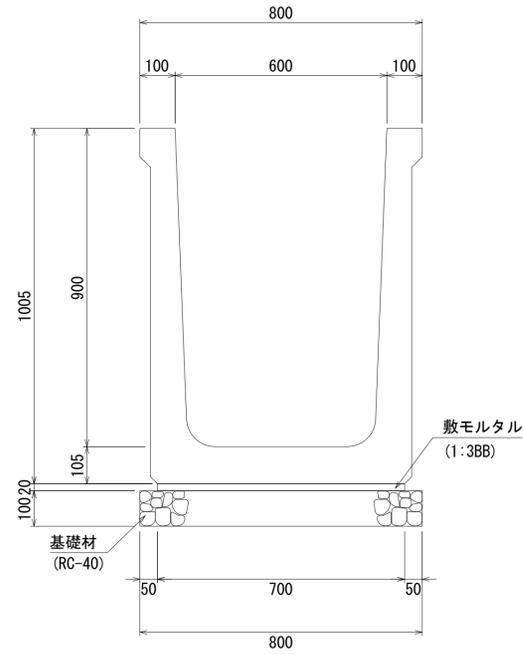


10m当り

| 名称      | 規格                              | 単位             | 数量   | 摘要    |
|---------|---------------------------------|----------------|------|-------|
| ジョイント水路 | (B) (H) (L)<br>600 × 900 × 2000 | 個              | 5.0  | 連結金具付 |
| 敷モルタル   | 1:3BB                           | m <sup>3</sup> | 0.14 |       |
| 基礎材     | RC-40 t=100                     | m <sup>2</sup> | 8.00 |       |

ジョイント水路B800×H900

S=1:10

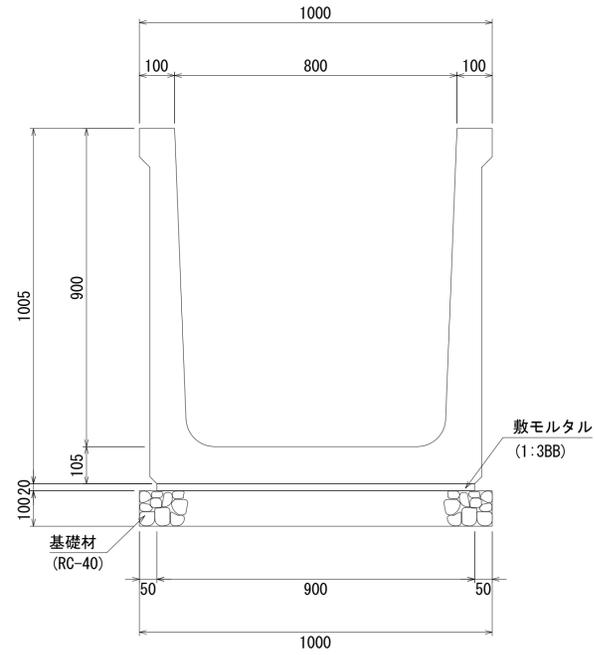


10m当り

| 名称      | 規格                              | 単位             | 数量    | 摘要    |
|---------|---------------------------------|----------------|-------|-------|
| ジョイント水路 | (B) (H) (L)<br>800 × 900 × 2000 | 個              | 5.0   | 連結金具付 |
| 敷モルタル   | 1:3BB                           | m <sup>3</sup> | 0.18  |       |
| 基礎材     | RC-40 t=100                     | m <sup>2</sup> | 10.00 |       |

ジョイント水路B900×H900

S=1:10

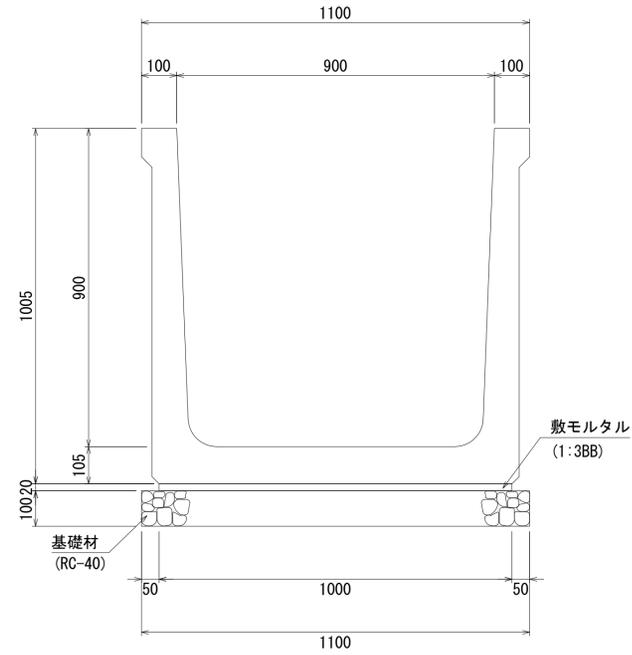


10m当り

| 名称      | 規格                              | 単位             | 数量    | 摘要    |
|---------|---------------------------------|----------------|-------|-------|
| ジョイント水路 | (B) (H) (L)<br>900 × 900 × 2000 | 個              | 5.0   | 連結金具付 |
| 敷モルタル   | 1:3BB                           | m <sup>3</sup> | 0.20  |       |
| 基礎材     | RC-40 t=100                     | m <sup>2</sup> | 11.00 |       |

ジョイント水路B1000×H900

S=1:10

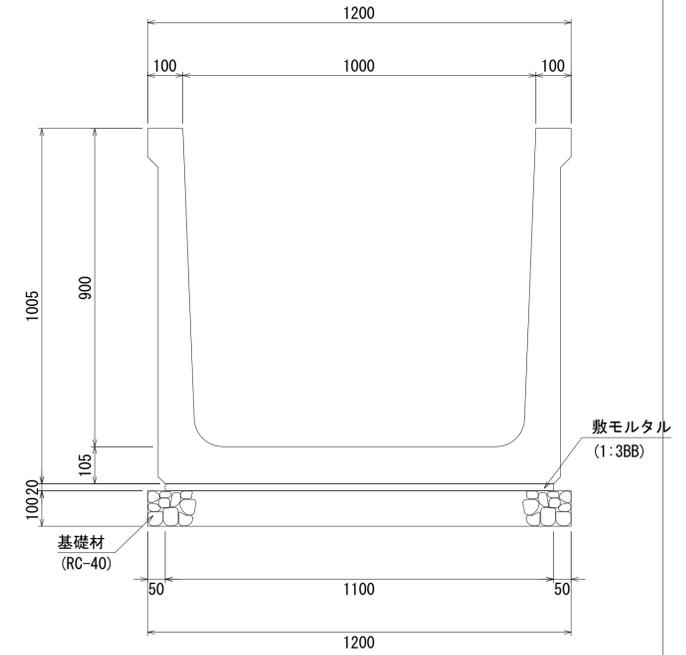


10m当り

| 名称      | 規格                               | 単位             | 数量    | 摘要    |
|---------|----------------------------------|----------------|-------|-------|
| ジョイント水路 | (B) (H) (L)<br>1000 × 900 × 2000 | 個              | 5.0   | 連結金具付 |
| 敷モルタル   | 1:3BB                            | m <sup>3</sup> | 0.22  |       |
| 基礎材     | RC-40 t=100                      | m <sup>2</sup> | 12.00 |       |

ジョイント水路B1200×H900

S=1:10

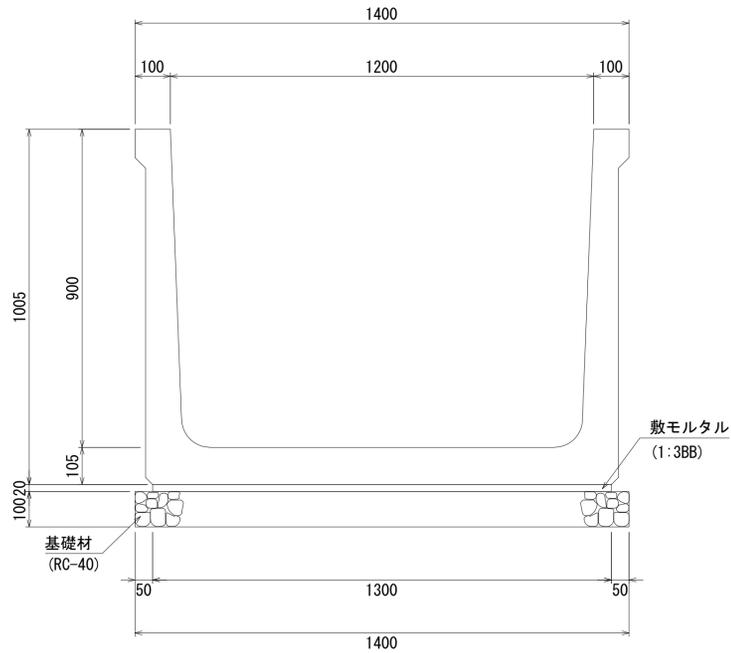


10m当り

| 名称      | 規格                               | 単位             | 数量    | 摘要    |
|---------|----------------------------------|----------------|-------|-------|
| ジョイント水路 | (B) (H) (L)<br>1200 × 900 × 2000 | 個              | 5.0   | 連結金具付 |
| 敷モルタル   | 1:3BB                            | m <sup>3</sup> | 0.26  |       |
| 基礎材     | RC-40 t=100                      | m <sup>2</sup> | 14.00 |       |

ジョイント水路B1500×H900

S=1:10

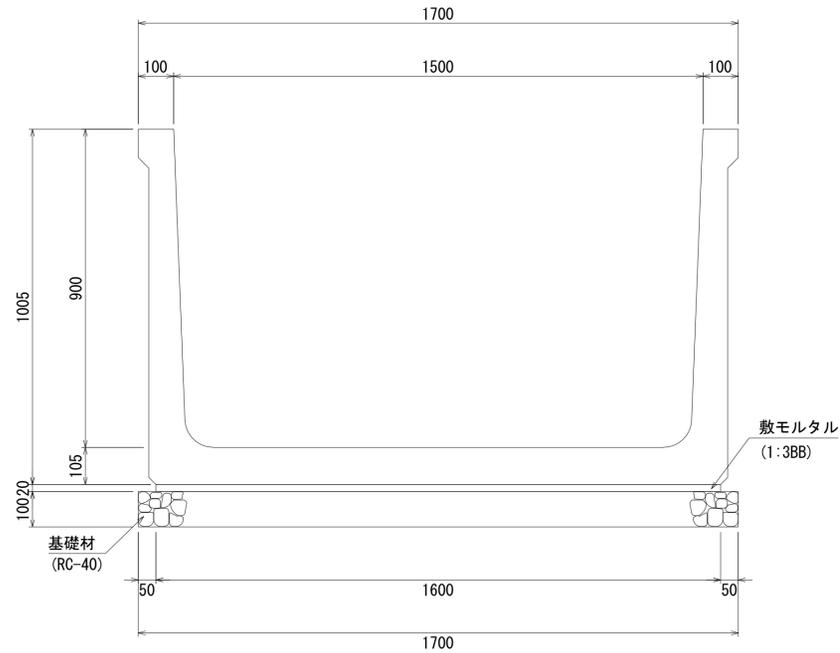

10m当り


| 名称      | 規格                               | 単位             | 数量    | 摘要    |
|---------|----------------------------------|----------------|-------|-------|
| ジョイント水路 | (B) (H) (L)<br>1500 × 900 × 2000 | 個              | 5.0   | 連結金具付 |
| 敷モルタル   | 1:3BB                            | m <sup>3</sup> | 0.32  |       |
| 基礎材     | RC-40 t=100                      | m <sup>2</sup> | 17.00 |       |

H900サイズ

|      |               |         |
|------|---------------|---------|
| 図面名称 | ジョイント水路断面図(5) |         |
| 縮尺   | A1 1/10       | 2020.8版 |

ジョイント水路B600×H1000

S=1:10

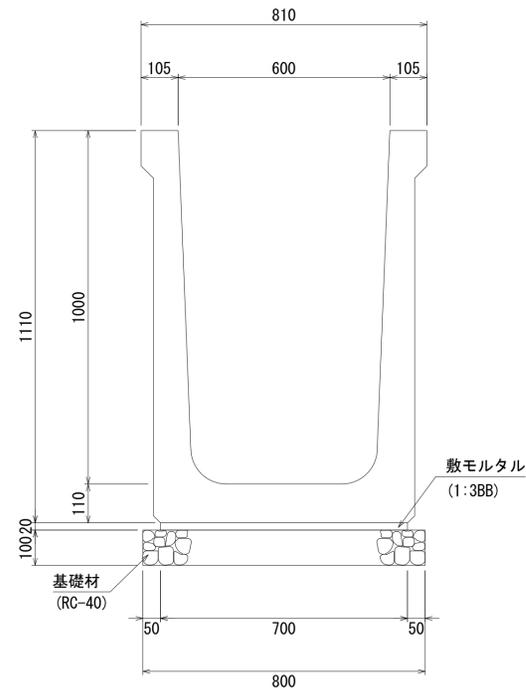


10m当り

| 名称      | 規格                           | 単位             | 数量   | 摘要    |
|---------|------------------------------|----------------|------|-------|
| ジョイント水路 | (B) (H) (L)<br>600×1000×2000 | 個              | 5.0  | 連結金具付 |
| 敷モルタル   | 1:3BB                        | m <sup>3</sup> | 0.14 |       |
| 基礎材     | RC-40 t=100                  | m <sup>2</sup> | 8.00 |       |

ジョイント水路B800×H1000

S=1:10

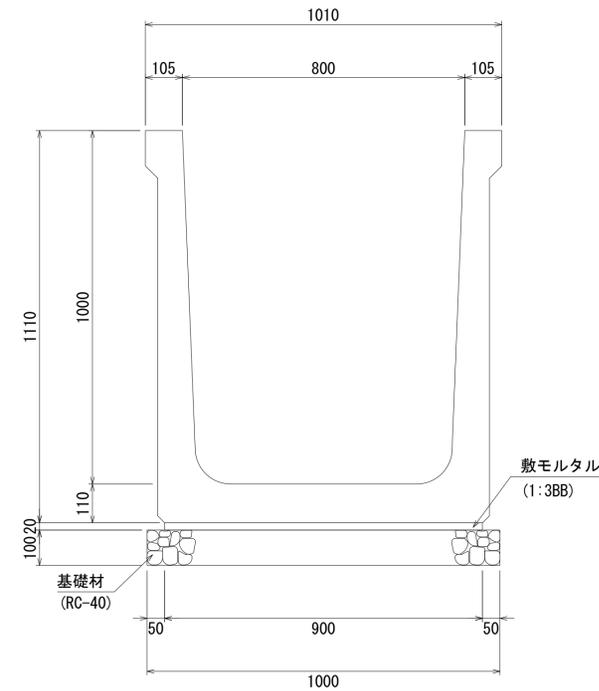


10m当り

| 名称      | 規格                           | 単位             | 数量    | 摘要    |
|---------|------------------------------|----------------|-------|-------|
| ジョイント水路 | (B) (H) (L)<br>800×1000×2000 | 個              | 5.0   | 連結金具付 |
| 敷モルタル   | 1:3BB                        | m <sup>3</sup> | 0.18  |       |
| 基礎材     | RC-40 t=100                  | m <sup>2</sup> | 10.00 |       |

ジョイント水路B1000×H1000

S=1:10

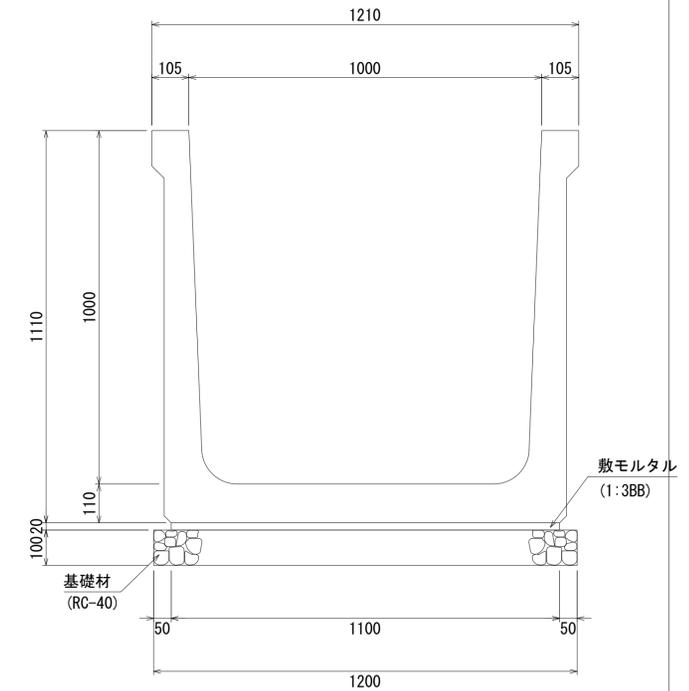


10m当り

| 名称      | 規格                            | 単位             | 数量    | 摘要    |
|---------|-------------------------------|----------------|-------|-------|
| ジョイント水路 | (B) (H) (L)<br>1000×1000×2000 | 個              | 5.0   | 連結金具付 |
| 敷モルタル   | 1:3BB                         | m <sup>3</sup> | 0.22  |       |
| 基礎材     | RC-40 t=100                   | m <sup>2</sup> | 12.00 |       |

ジョイント水路B1200×H1000

S=1:10

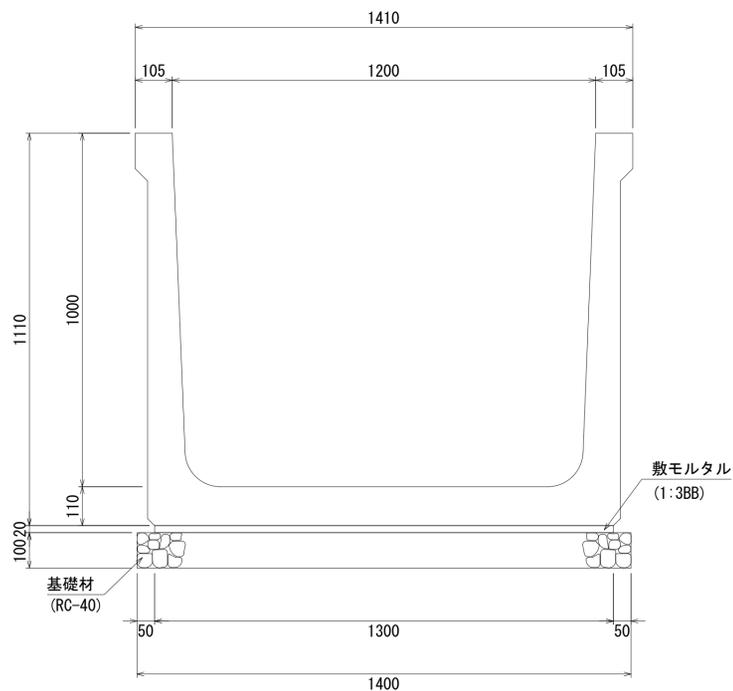


10m当り

| 名称      | 規格                            | 単位             | 数量    | 摘要    |
|---------|-------------------------------|----------------|-------|-------|
| ジョイント水路 | (B) (H) (L)<br>1200×1000×2000 | 個              | 5.0   | 連結金具付 |
| 敷モルタル   | 1:3BB                         | m <sup>3</sup> | 0.26  |       |
| 基礎材     | RC-40 t=100                   | m <sup>2</sup> | 14.00 |       |

ジョイント水路B1500×H1000

S=1:10

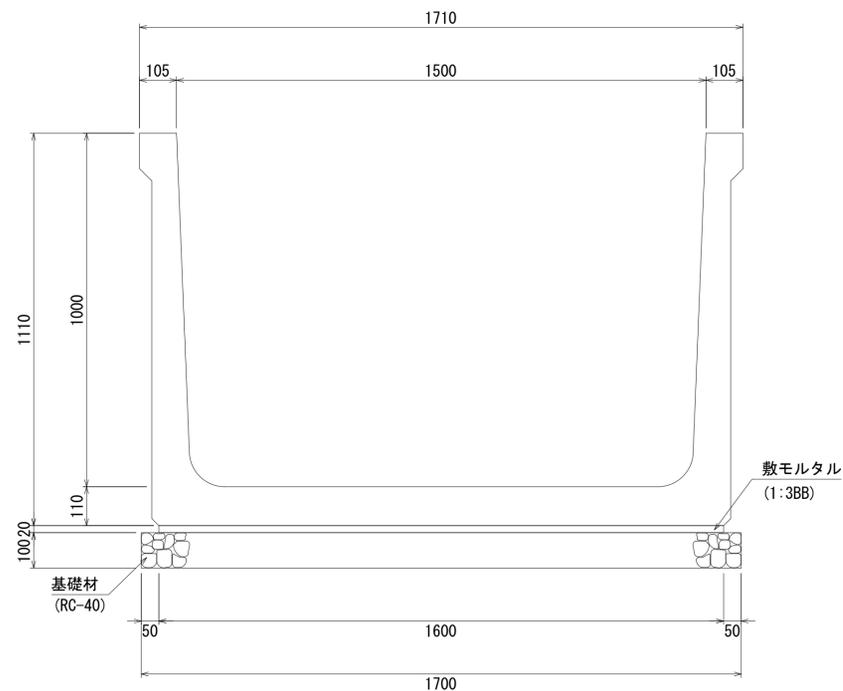

10m当り

| 名称      | 規格                            | 単位             | 数量    | 摘要    |
|---------|-------------------------------|----------------|-------|-------|
| ジョイント水路 | (B) (H) (L)<br>1500×1000×2000 | 個              | 5.0   | 連結金具付 |
| 敷モルタル   | 1:3BB                         | m <sup>3</sup> | 0.32  |       |
| 基礎材     | RC-40 t=100                   | m <sup>2</sup> | 17.00 |       |

H1000サイズ

|      |               |         |
|------|---------------|---------|
| 図面名称 | ジョイント水路断面図(6) |         |
| 縮尺   | A1 1/10       | 2020.8版 |