



# MK可変側溝縦断用

製品CADデータ

東北(福島、宮城)・関東版



| 製品名       | サイズ  | 高 さ       |
|-----------|------|-----------|
| MK可変側溝縦断用 | 250  | 300～ 600  |
|           | 300  | 300～ 1500 |
|           | 400  | 400～ 1500 |
|           | 500  | 500～ 2000 |
|           | 600  | 600～ 2000 |
|           | 700  | 500～ 1700 |
|           | 800  | 600～ 1800 |
|           | 900  | 700～ 1900 |
|           | 1000 | 800～ 2000 |

- ・アート模様付きの自由勾配側溝
- ・コンクリート蓋は、車道用と歩道用の2種類
- ・グレーチング蓋は普通目、細目、すべり止めがある



松阪興産株式会社

H29.12版

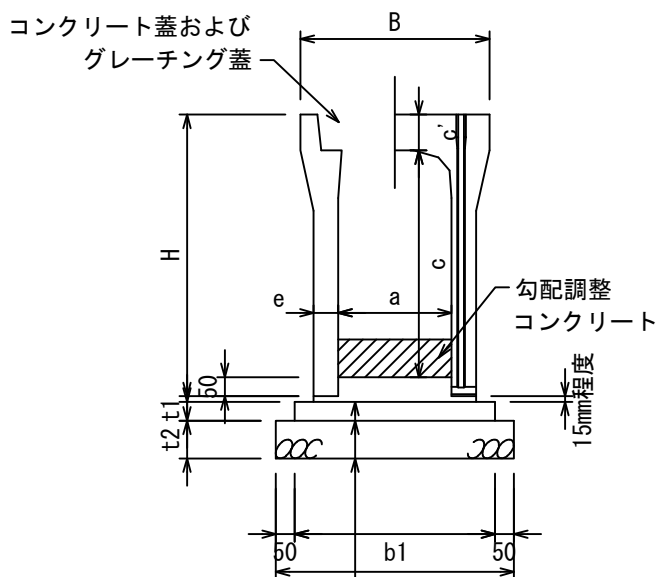


MK可変側溝縦断用


250-400サイズ

S=1/20


断面図



側面図

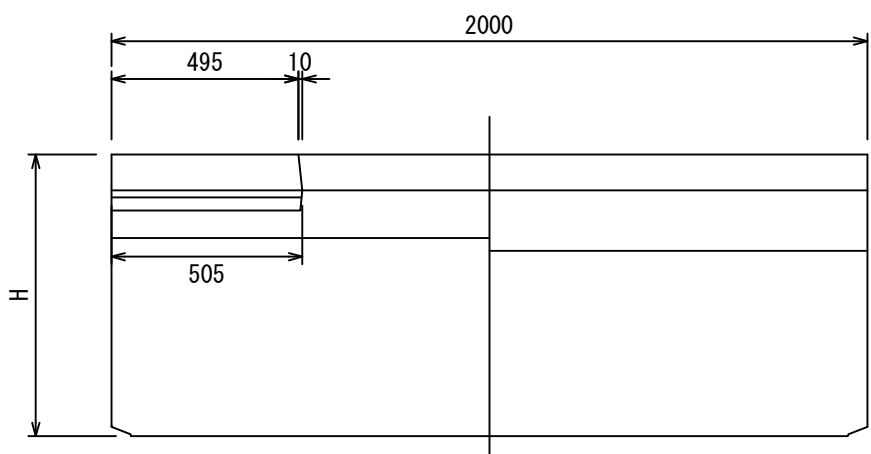

平面図

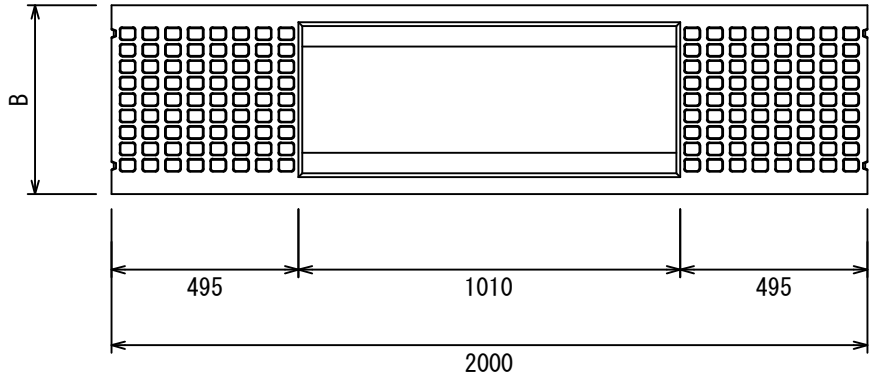

寸法表

| 適用 | 呼び名<br>(巾×深) | 寸法 (mm) |      |     |      |     |    | 参考重量<br>(kg) |
|----|--------------|---------|------|-----|------|-----|----|--------------|
|    |              | B       | H    | a   | c    | c'  | e  |              |
|    | 250×300      | 440     | 445  | 250 | 300  | 95  | 50 | 301          |
|    | 250×400      |         | 545  |     | 400  |     | 50 | 347          |
|    | 250×500      |         | 645  |     | 500  |     | 60 | 448          |
|    | 250×600      |         | 745  |     | 600  |     | 60 | 504          |
|    | 300×300      | 500     | 445  | 300 | 300  | 95  | 50 | 322          |
|    | 300×400      |         | 545  |     | 400  |     | 55 | 399          |
|    | 300×500      |         | 645  |     | 500  |     | 55 | 450          |
|    | 300×600      |         | 745  |     | 600  |     | 65 | 558          |
|    | 300×700      |         | 845  |     | 700  |     | 65 | 618          |
|    | 300×800      |         | 945  |     | 800  |     | 75 | 754          |
|    | 300×900      |         | 1045 |     | 900  |     | 75 | 824          |
|    | 300×1000     |         | 1145 |     | 1000 |     | 85 | 986          |
|    | 300×1100     |         | 1245 |     | 1100 |     | 85 | 1065         |
|    | 300×1200     |         | 1345 |     | 1185 | 110 | 85 | 1154         |
|    | 300×1300     |         | 1445 |     | 1285 |     | 85 | 1233         |
|    | 300×1400     |         | 1545 |     | 1385 |     | 85 | 1312         |
|    | 300×1500     |         | 1645 |     | 1485 |     | 85 | 1391         |
|    | 400×400      | 610     | 560  | 400 | 400  | 110 | 55 | 454          |
|    | 400×500      |         | 660  |     | 500  |     | 60 | 532          |
|    | 400×600      |         | 760  |     | 600  |     | 60 | 588          |
|    | 400×700      |         | 860  |     | 700  |     | 70 | 710          |
|    | 400×800      |         | 960  |     | 800  |     | 70 | 775          |
|    | 400×900      |         | 1060 |     | 900  |     | 80 | 924          |
|    | 400×1000     |         | 1160 |     | 1000 |     | 80 | 999          |
|    | 400×1100     |         | 1260 |     | 1100 |     | 90 | 1175         |
|    | 400×1200     |         | 1360 |     | 1200 |     | 90 | 1259         |
|    | 400×1300     |         | 1460 |     | 1300 |     | 90 | 1343         |
|    | 400×1400     |         | 1560 |     | 1400 |     | 90 | 1427         |
|    | 400×1500     |         | 1660 |     | 1500 |     | 90 | 1511         |

- 活荷重は、一般車両のT-25とし道路と平行に載荷する
- 適用欄に印を付けたものが、本工事使用タイプである

断面寸法

| 寸法 (mm) |     |     |     |
|---------|-----|-----|-----|
| t1      | t2  | b1  | b2  |
| 50      | 100 | 450 | 550 |
|         |     | 450 | 550 |
|         |     | 470 | 570 |
|         |     | 470 | 570 |
| 50      | 100 | 500 | 600 |
|         |     | 510 | 610 |
|         |     | 510 | 610 |
|         |     | 530 | 630 |
|         |     | 530 | 630 |
|         |     | 550 | 650 |
|         |     | 550 | 650 |
|         |     | 570 | 670 |
|         |     | 570 | 670 |
| 50      | 100 | 610 | 710 |
|         |     | 620 | 720 |
|         |     | 620 | 720 |
|         |     | 640 | 740 |
|         |     | 640 | 740 |
|         |     | 660 | 760 |
|         |     | 660 | 760 |
|         |     | 680 | 780 |
|         |     | 680 | 780 |
|         |     | 680 | 780 |
|         |     | 680 | 780 |
|         |     | 680 | 780 |
|         |     | 680 | 780 |
|         |     | 680 | 780 |
|         |     | 680 | 780 |
|         |     | 680 | 780 |

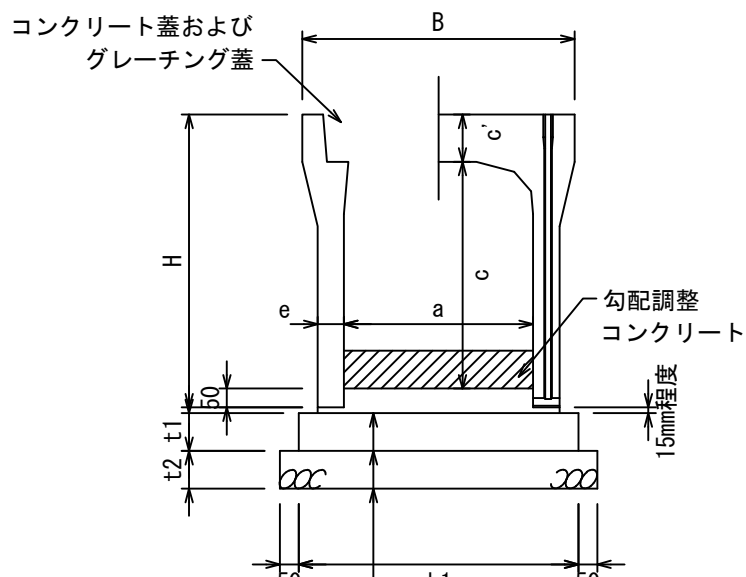
- 断面寸法は標準施工図による
- コンクリート強度  
インパートコンクリート 18N/mm<sup>2</sup>  
基礎コンクリート 18N/mm<sup>2</sup>
- 基礎碎石：再生クラッシュラン (RC40-0)

MK可変側溝縦断用


500-600サイズ

S=1/20


断面図



側面図

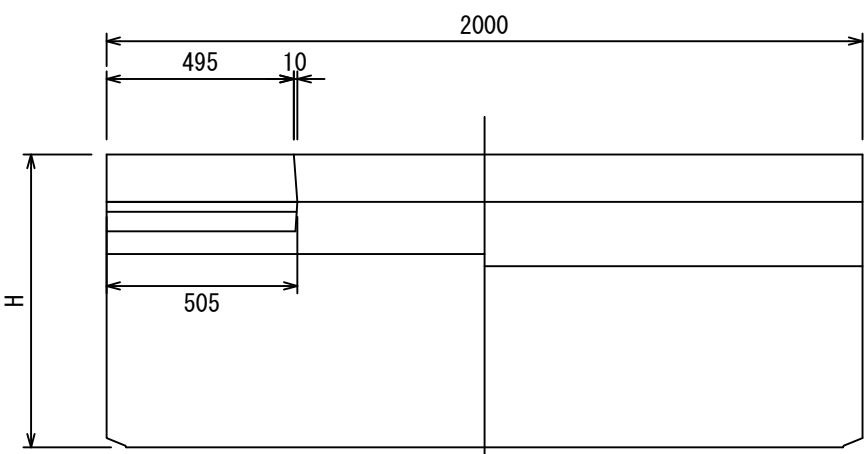

平面図

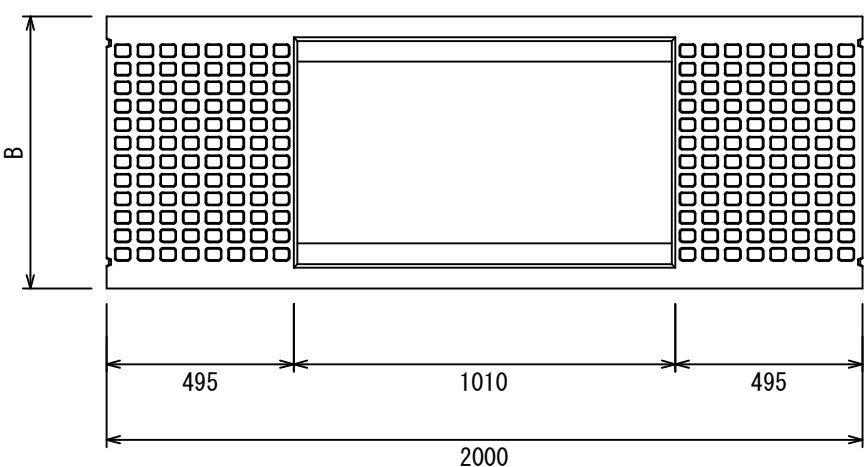

寸法表

| 適用 | 呼び名<br>(巾×深) | 寸法 (mm) |     |     |     |     |     | 参考重量<br>(kg) |
|----|--------------|---------|-----|-----|-----|-----|-----|--------------|
|    |              | B       | H   | a   | c   | c'  | e   |              |
|    | 500×500      | 720     | 500 | 125 | 500 | 125 | 60  | 587          |
|    | 500×600      |         |     |     |     |     | 70  | 710          |
|    | 500×700      |         |     |     |     |     | 70  | 775          |
|    | 500×800      |         |     |     |     |     | 70  | 840          |
|    | 500×900      |         |     |     |     |     | 85  | 1032         |
|    | 500×1000     |         |     |     |     |     | 85  | 1111         |
|    | 500×1100     |         |     |     |     |     | 85  | 1190         |
|    | 500×1200     |         |     |     |     |     | 95  | 1383         |
|    | 500×1300     |         |     |     |     |     | 95  | 1471         |
|    | 500×1400     |         |     |     |     |     | 95  | 1559         |
|    | 500×1500     |         |     |     |     |     | 95  | 1647         |
|    | 500×1600     |         |     |     |     |     | 110 | 1955         |
|    | 500×1700     |         |     |     |     |     | 110 | 2058         |
|    | 500×1800     |         |     |     |     |     | 110 | 2161         |
|    | 500×1900     |         |     |     |     |     | 110 | 2264         |
|    | 500×2000     |         |     |     |     |     | 110 | 2367         |
|    | 600×600      | 830     | 600 | 140 | 600 | 140 | 65  | 754          |
|    | 600×700      |         |     |     |     |     | 75  | 885          |
|    | 600×800      |         |     |     |     |     | 75  | 955          |
|    | 600×900      |         |     |     |     |     | 75  | 1024         |
|    | 600×1000     |         |     |     |     |     | 90  | 1234         |
|    | 600×1100     |         |     |     |     |     | 90  | 1318         |
|    | 600×1200     |         |     |     |     |     | 90  | 1402         |
|    | 600×1300     |         |     |     |     |     | 100 | 1608         |
|    | 600×1400     |         |     |     |     |     | 100 | 1701         |
|    | 600×1500     |         |     |     |     |     | 100 | 1794         |
|    | 600×1600     |         |     |     |     |     | 115 | 2106         |
|    | 600×1700     |         |     |     |     |     | 115 | 2214         |
|    | 600×1800     |         |     |     |     |     | 115 | 2322         |
|    | 600×1900     |         |     |     |     |     | 115 | 2430         |
|    | 600×2000     |         |     |     |     |     | 115 | 2538         |

- 活荷重は、一般車両のT-25とし道路と平行に載荷する
- 適用欄に印を付けたものが、本工事使用タイプである

断面寸法


| 寸法 (mm) |     |     |      |
|---------|-----|-----|------|
| t1      | t2  | b1  | b2   |
| 100     | 100 | 720 | 820  |
|         |     | 740 | 840  |
|         |     | 740 | 840  |
|         |     | 740 | 840  |
|         |     | 770 | 870  |
|         |     | 770 | 870  |
|         |     | 770 | 870  |
|         |     | 790 | 890  |
|         |     | 790 | 890  |
|         |     | 790 | 890  |
|         |     | 790 | 890  |
|         |     | 820 | 920  |
|         |     | 820 | 920  |
|         |     | 820 | 920  |
|         |     | 820 | 920  |
|         |     | 820 | 920  |
| 100     | 100 | 830 | 930  |
|         |     | 850 | 950  |
|         |     | 850 | 950  |
|         |     | 850 | 950  |
|         |     | 880 | 980  |
|         |     | 880 | 980  |
|         |     | 880 | 980  |
|         |     | 900 | 1000 |
|         |     | 900 | 1000 |
|         |     | 900 | 1000 |
|         |     | 930 | 1030 |
|         |     | 930 | 1030 |
- 断面寸法は標準施工図による
- コンクリート強度  
インパートコンクリート 18N/mm<sup>2</sup>  
基礎コンクリート 18N/mm<sup>2</sup>
- 基礎碎石：再生クラッシュラン (RC40-0)

コンクリート蓋

S=1/20

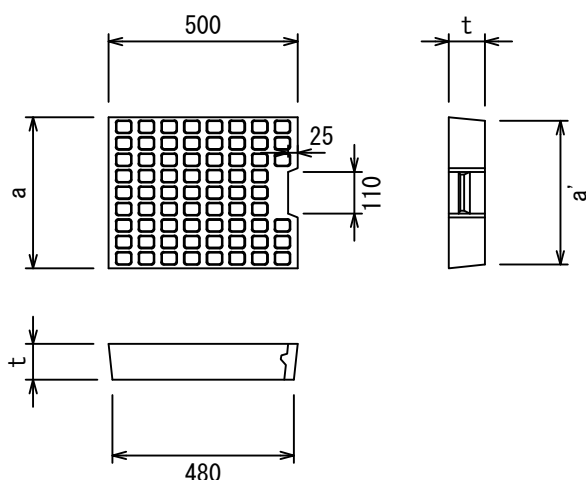車道用




寸法表

| 呼び名  | 寸法 (mm) |     |     | 参考重量<br>(kg) |
|------|---------|-----|-----|--------------|
|      | a       | a'  | t   |              |
| 250用 | 350     | 330 | 95  | 36           |
| 300用 | 400     | 380 | 95  | 41           |
| 400用 | 500     | 480 | 110 | 60           |
| 500用 | 600     | 580 | 125 | 83           |
| 600用 | 700     | 680 | 140 | 109          |

- 車道用はT-25
- 騒音防止対策として蓋底にゴムパッキン付

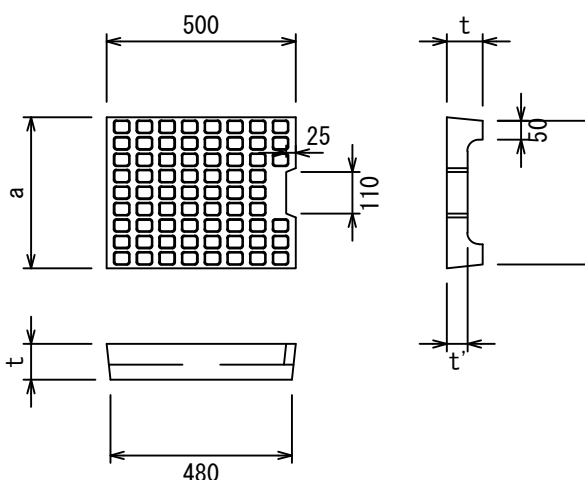歩道用



寸法表


| 呼び名  | 寸法 (mm) |     |     |    | 参考重量<br>(kg) |
|------|---------|-----|-----|----|--------------|
|      | a       | a'  | t   | t' |              |
| 300用 | 400     | 380 | 95  | 55 | 30           |
| 400用 | 500     | 480 | 110 | 65 | 43           |
| 500用 | 600     | 580 | 125 | 70 | 55           |
| 600用 | 700     | 680 | 140 | 80 | 72           |

- 歩道用は輪荷重を受けない所に使用

グレーチング蓋

S=1/20

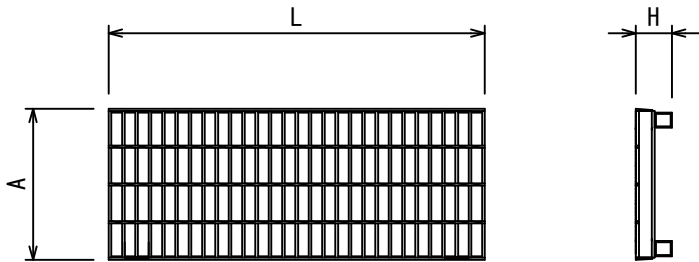T-25




寸法表

| 呼び名  | 寸法 (mm) |     |     |     |    | 参考重量<br>(kg) |       |
|------|---------|-----|-----|-----|----|--------------|-------|
|      | A       | H   | L   |     |    | 1m用          | 0.5m用 |
| 250用 | 350     | 95  | 995 | 495 | 28 | 20           | 10    |
| 300用 | 400     | 95  | 995 | 501 | 35 | 22           | 11    |
| 400用 | 500     | 110 | 995 | 501 | 49 | 30           | 15    |
| 500用 | 600     | 125 | 995 | 501 | 74 | 38           | 19    |
| 600用 | 700     | 140 | 995 | 495 | 75 | 46           | 23    |

- 標準タイプ以外にも細目タイプ、すべり止めタイプあり

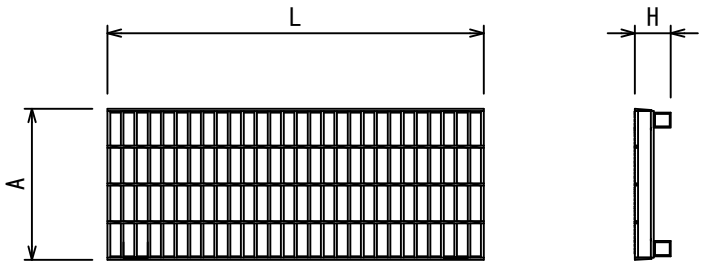T-2



寸法表

| 呼び名  | 寸法 (mm) |     |     |     | 参考重量<br>(kg) |       |
|------|---------|-----|-----|-----|--------------|-------|
|      | A       | H   | L   |     | 1m用          | 0.5m用 |
| 250用 | 350     | 95  | 995 | 495 | 20           | 10    |
| 300用 | 400     | 95  | 995 | 501 | 22           | 11    |
| 400用 | 500     | 110 | 995 | 501 | 30           | 15    |
| 500用 | 600     | 125 | 995 | 501 | 38           | 19    |
| 600用 | 700     | 140 | 995 | 495 | 46           | 23    |

- 標準タイプ以外にも細目タイプ、すべり止めタイプあり

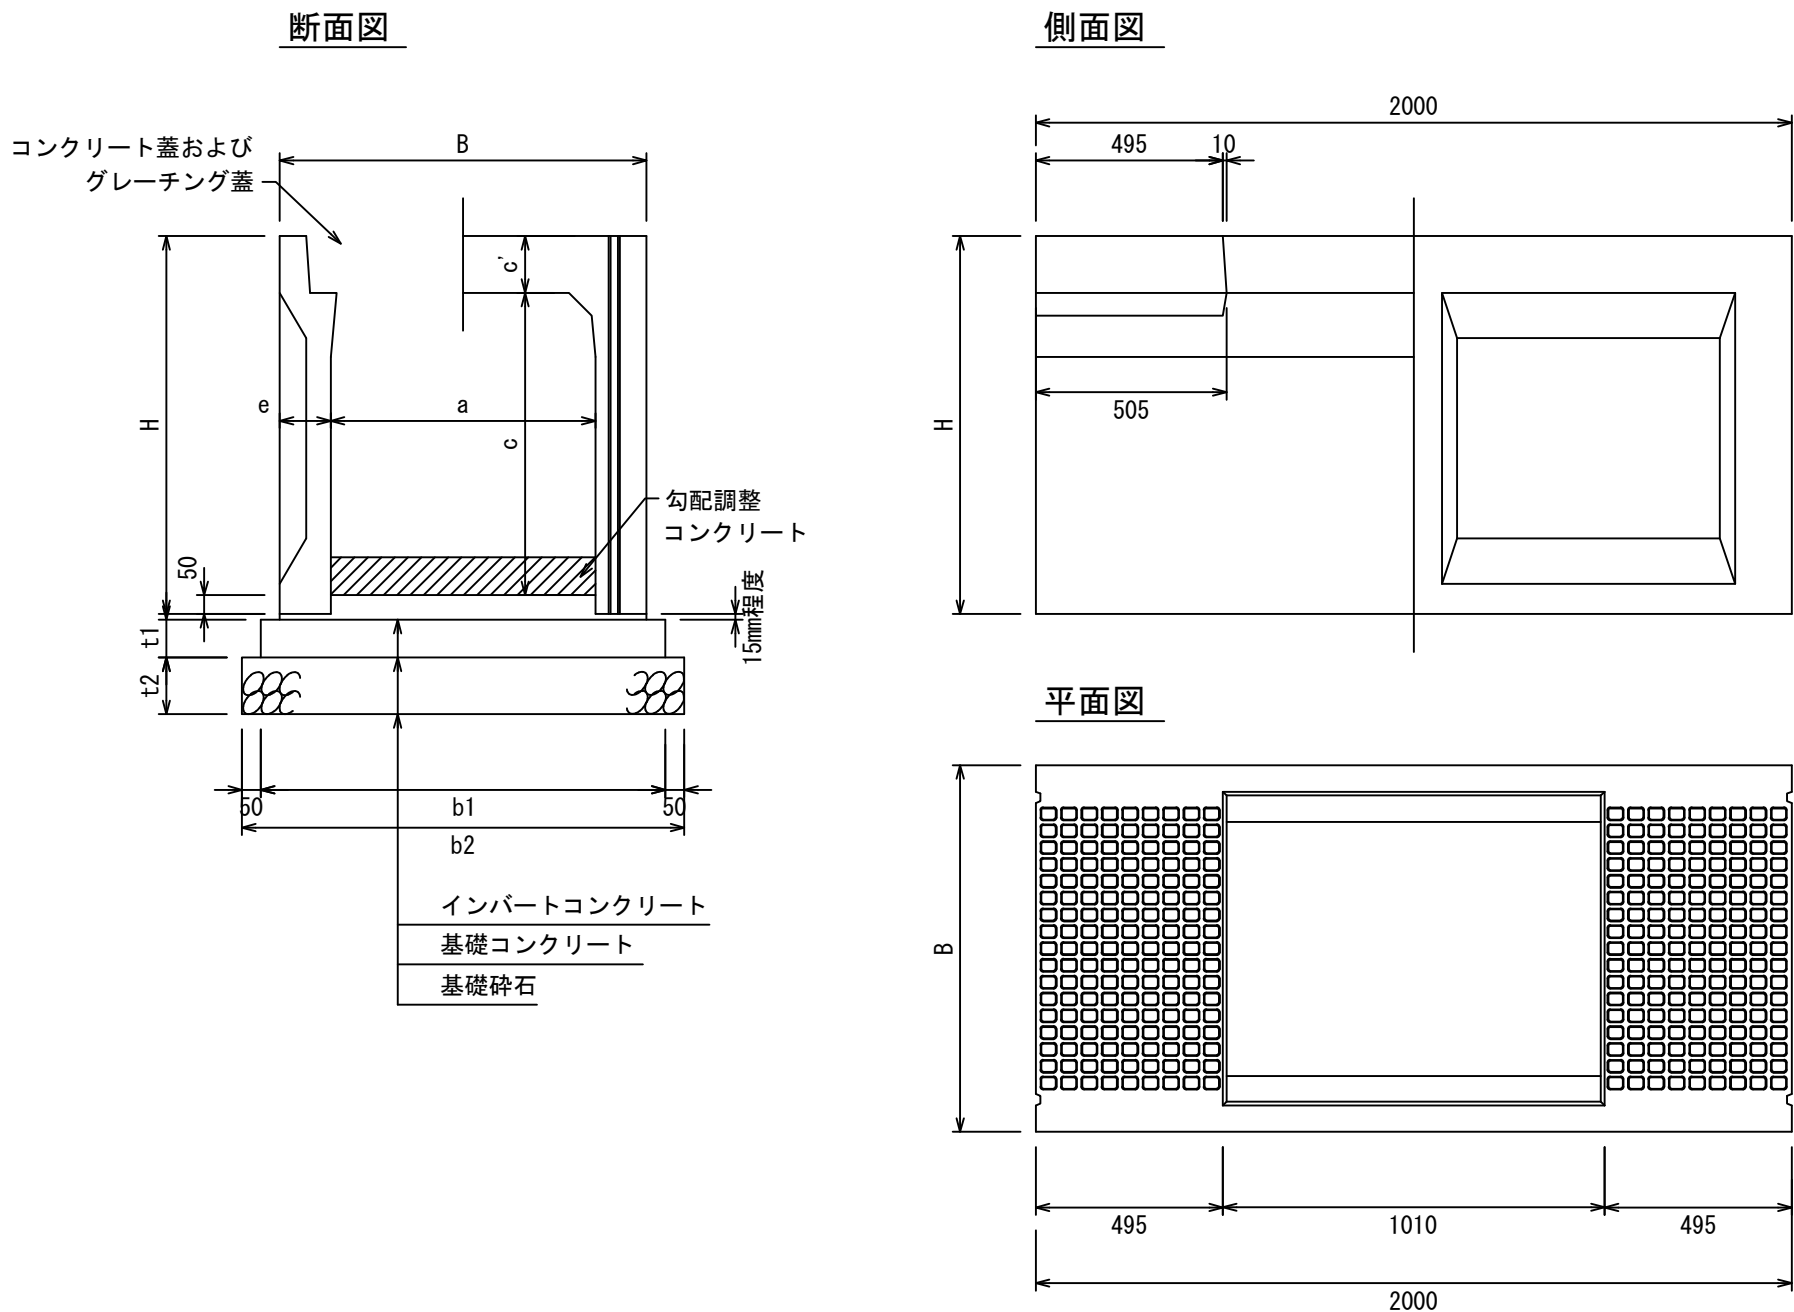
図面名称



MK可変側溝縦断用

S=1/20


700-800サイズ



MK可変側溝縦断用

S=1/20

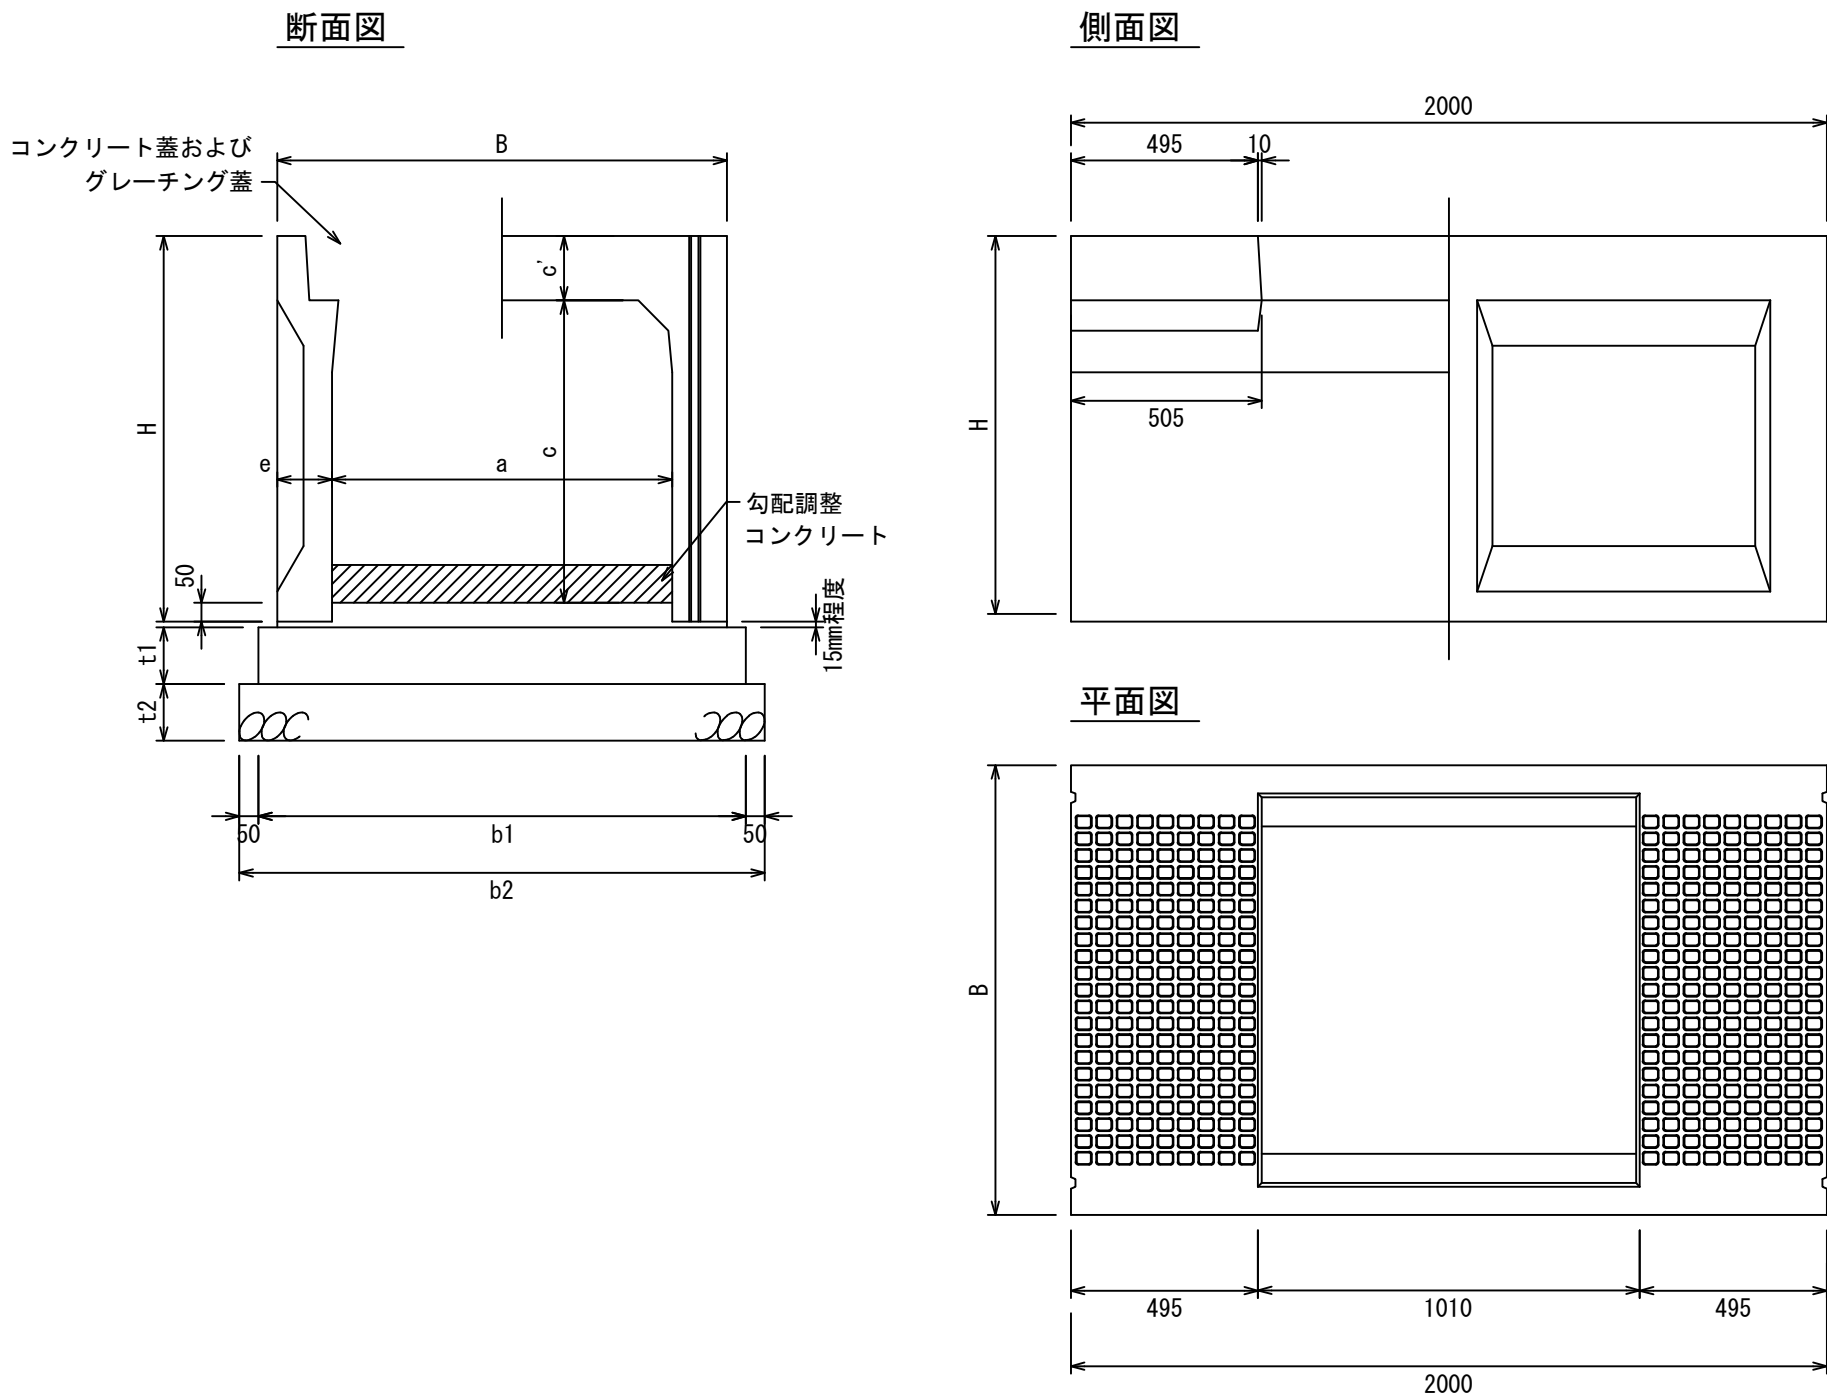
900-1000サイズ



コンクリート蓋

S=1/20

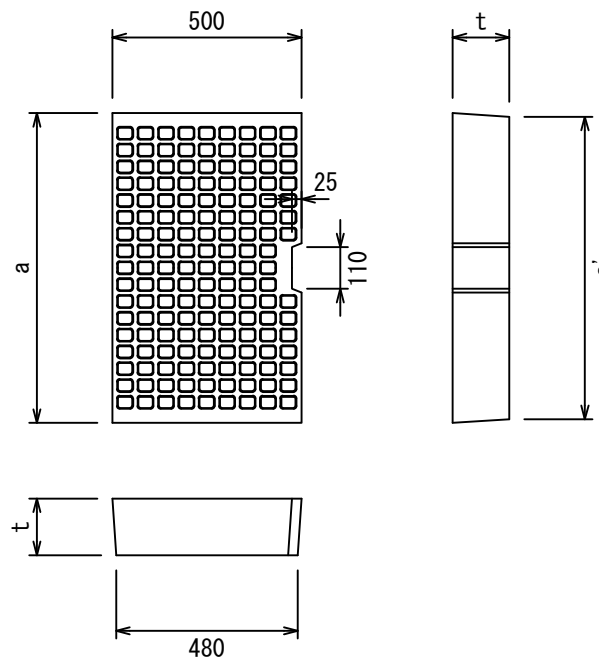車道用



寸法表


| 呼び名   | 寸法 (mm) |      |     | 参考重量<br>(kg) |
|-------|---------|------|-----|--------------|
|       | a       | a'   | t   |              |
| 700用  | 820     | 800  | 150 | 137          |
| 800用  | 920     | 900  | 160 | 165          |
| 900用  | 1030    | 1010 | 170 | 196          |
| 1000用 | 1130    | 1110 | 180 | 228          |

1. 車道用はT-25
2. 騒音防止対策として蓋底にゴムパッキン付


グレーチング蓋

S=1/20

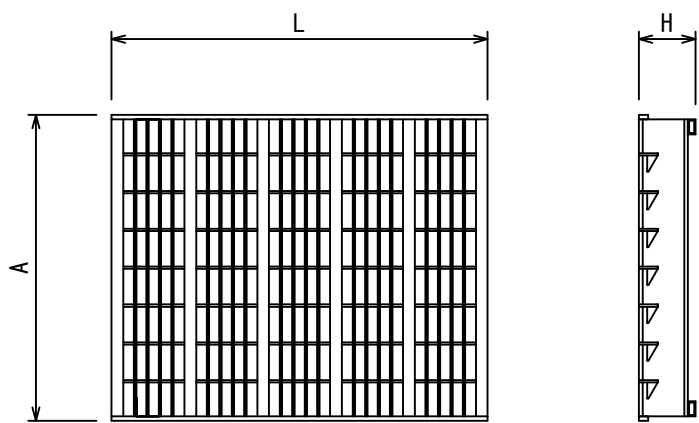T-25



T-2

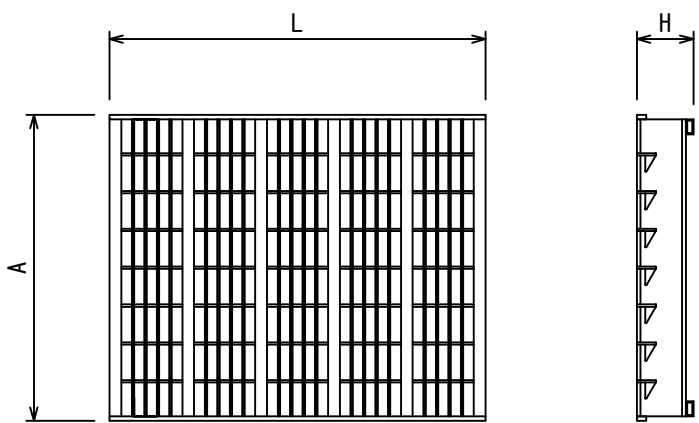

寸法表

| 呼び名   | 寸法 (mm) |     |     |     | 参考重量<br>(kg) |       |
|-------|---------|-----|-----|-----|--------------|-------|
|       | A       | H   | L   |     | 1m用          | 0.5m用 |
| 700用  | 810     | 150 | 995 | 495 | 95           | 54    |
| 800用  | 910     | 160 |     |     | 111          | 59    |
| 900用  | 1020    | 170 |     |     | 128          | 70    |
| 1000用 | 1120    | 180 |     |     | 138          | 80    |

1. 標準タイプ以外にも細目タイプ、すべり止めタイプあり

寸法表

| 呼び名   | 寸法 (mm) |     |     |     | 参考重量<br>(kg) |       |
|-------|---------|-----|-----|-----|--------------|-------|
|       | A       | H   | L   |     | 1m用          | 0.5m用 |
| 700用  | 810     | 150 | 995 | 495 | 53           | 26    |
| 800用  | 910     | 160 |     |     | 63           | 31    |
| 900用  | 1020    | 170 |     |     | 69           | 34    |
| 1000用 | 1120    | 180 |     |     | 91           | 47    |

1. 標準タイプ以外にも細目タイプ、すべり止めタイプあり

寸法表

| 適用 | 呼び名<br>(巾×深) | 寸 法 (mm) |      |     |      |     | 参考重量<br>(kg) |
|----|--------------|----------|------|-----|------|-----|--------------|
|    |              | B        | H    | a   | c    | c'  |              |
|    | 700×500      |          | 700  |     | 500  |     | 935          |
|    | 700×600      |          | 800  |     | 600  |     | 1010         |
|    | 700×700      |          | 900  |     | 700  |     | 1087         |
|    | 700×800      |          | 1000 |     | 800  |     | 1164         |
|    | 700×900      |          | 1100 |     | 900  |     | 1242         |
|    | 700×1000     |          | 1200 |     | 1000 |     | 1320         |
|    | 700×1100     | 970      | 1300 | 700 | 1100 | 150 | 1397         |
|    | 700×1200     |          | 1400 |     | 1200 |     | 1475         |
|    | 700×1300     |          | 1500 |     | 1300 |     | 1557         |
|    | 700×1400     |          | 1600 |     | 1400 |     | 1635         |
|    | 700×1500     |          | 1700 |     | 1500 |     | 1713         |
|    | 700×1600     |          | 1800 |     | 1600 |     | 1790         |
|    | 700×1700     |          | 1900 |     | 1700 |     | 1868         |
|    | 800×600      |          | 810  |     | 600  |     | 1120         |
|    | 800×700      |          | 910  |     | 700  |     | 1200         |
|    | 800×800      |          | 1010 |     | 800  |     | 1279         |
|    | 800×900      |          | 1110 |     | 900  |     | 1361         |
|    | 800×1000     |          | 1210 |     | 1000 |     | 1444         |
|    | 800×1100     |          | 1310 |     | 1100 |     | 1526         |
|    | 800×1200     | 1080     | 1410 | 800 | 1200 | 160 | 1608         |
|    | 800×1300     |          | 1510 |     | 1300 |     | 1691         |
|    | 800×1400     |          | 1610 |     | 1400 |     | 1778         |
|    | 800×1500     |          | 1710 |     | 1500 |     | 1860         |
|    | 800×1600     |          | 1810 |     | 1600 |     | 1942         |
|    | 800×1700     |          | 1910 |     | 1700 |     | 2025         |
|    | 800×1800     |          | 2010 |     | 1800 |     | 2107         |

1. 活荷重は、一般車両のT-25とし道路と平行に載荷する
2. 適用欄に印を付けたものが、本工事使用タイプである

断面寸法

| 寸法 (mm) |     |      |      |
|---------|-----|------|------|
| t1      | t2  | b1   | b2   |
| 100     | 150 | 1070 | 1170 |
| 100     | 150 | 1180 | 1280 |

1. 断面寸法は標準施工図による
2. コンクリート強度  
インバートコンクリート 18N/mm<sup>2</sup>  
基礎コンクリート 18N/mm<sup>2</sup>
3. 基礎碎石：再生クラッシュラン (RC40-0)

寸法表

| 適用 | 呼び名<br>(巾×深) | 寸 法 (mm) |      |      |      |     | 参考重量<br>(kg) |
|----|--------------|----------|------|------|------|-----|--------------|
|    |              | B        | H    | a    | c    | c'  |              |
|    | 900×700      |          | 920  |      | 700  |     | 1310         |
|    | 900×800      |          | 1020 |      | 800  |     | 1400         |
|    | 900×900      |          | 1120 |      | 900  |     | 1483         |
|    | 900×1000     |          | 1220 |      | 1000 |     | 1570         |
|    | 900×1100     |          | 1320 |      | 1100 |     | 1657         |
|    | 900×1200     |          | 1420 |      | 1200 |     | 1744         |
|    | 900×1300     | 1190     | 1520 | 900  | 1300 | 170 | 1831         |
|    | 900×1400     |          | 1620 |      | 1400 |     | 1918         |
|    | 900×1500     |          | 1720 |      | 1500 |     | 2010         |
|    | 900×1600     |          | 1820 |      | 1600 |     | 2097         |
|    | 900×1700     |          | 1920 |      | 1700 |     | 2184         |
|    | 900×1800     |          | 2020 |      | 1800 |     | 2271         |
|    | 900×1900     |          | 2120 |      | 1900 |     | 2358         |
|    | 1000×800     |          | 1030 |      | 800  |     | 1530         |
|    | 1000×900     |          | 1130 |      | 900  |     | 1620         |
|    | 1000×1000    |          | 1230 |      | 1000 |     | 1705         |
|    | 1000×1100    |          | 1330 |      | 1100 |     | 1797         |
|    | 1000×1200    |          | 1430 |      | 1200 |     | 1889         |
|    | 1000×1300    |          | 1530 |      | 1300 |     | 1980         |
|    | 1000×1400    | 1300     | 1630 | 1000 | 1400 | 180 | 2072         |
|    | 1000×1500    |          | 1730 |      | 1500 |     | 2164         |
|    | 1000×1600    |          | 1830 |      | 1600 |     | 2261         |
|    | 1000×1700    |          | 1930 |      | 1700 |     | 2352         |
|    | 1000×1800    |          | 2030 |      | 1800 |     | 2444         |
|    | 1000×1900    |          | 2130 |      | 1900 |     | 2536         |
|    | 1000×2000    |          | 2230 |      | 2000 |     | 2627         |

1. 活荷重は、一般車両のT-25とし道路と平行に載荷する
2. 適用欄に印を付けたものが、本工事使用タイプである

断面寸法

| 寸法 (mm) |     |      |      |
|---------|-----|------|------|
| t1      | t2  | b1   | b2   |
| 150     | 150 | 1290 | 1390 |
| 150     | 150 | 1400 | 1500 |

1. 断面寸法は標準施工図による
2. コンクリート強度  
インバートコンクリート 18N/mm<sup>2</sup>  
基礎コンクリート 18N/mm<sup>2</sup>
3. 基礎碎石：再生クラッシュラン (RC40-0)

図面名称

MK可変側溝縦断用700～1000一覧

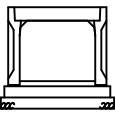
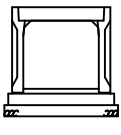
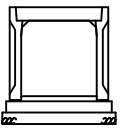
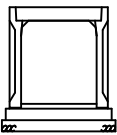
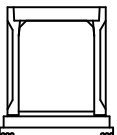
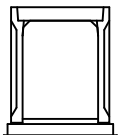
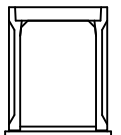
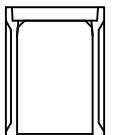
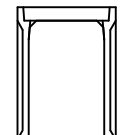
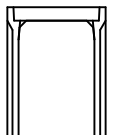
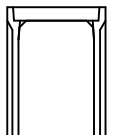
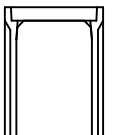
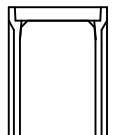
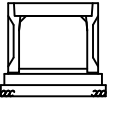
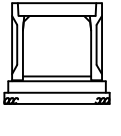
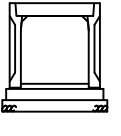
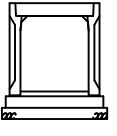
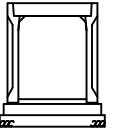
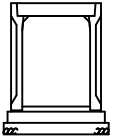
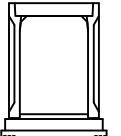
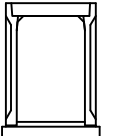
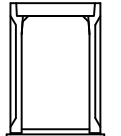
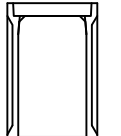
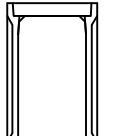
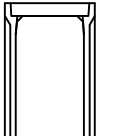
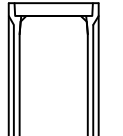
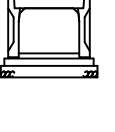
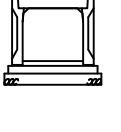
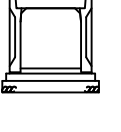
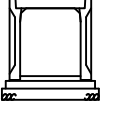
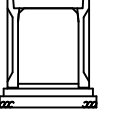
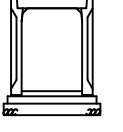
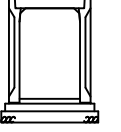
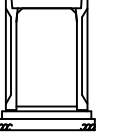
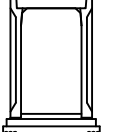
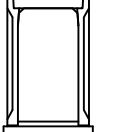
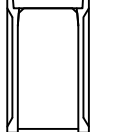
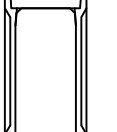
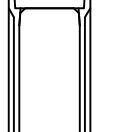
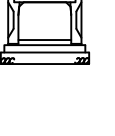
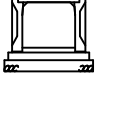
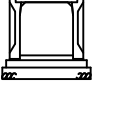
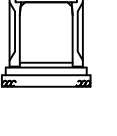
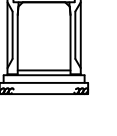
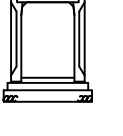
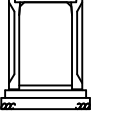
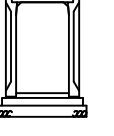
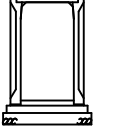
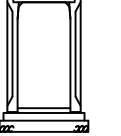
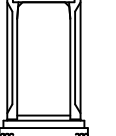
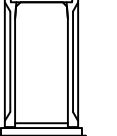
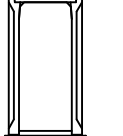
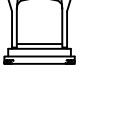
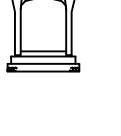
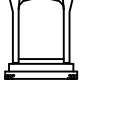
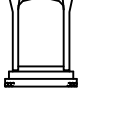
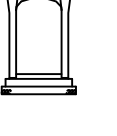
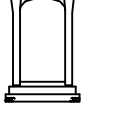
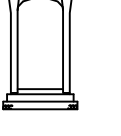
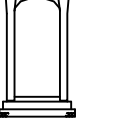
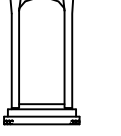
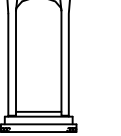
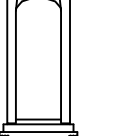
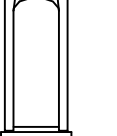
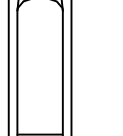
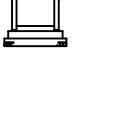
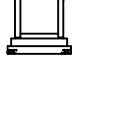
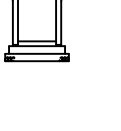
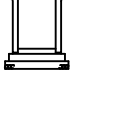
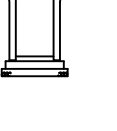
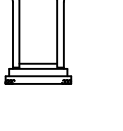
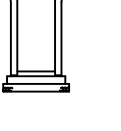
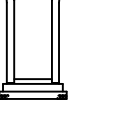
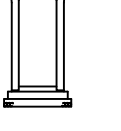
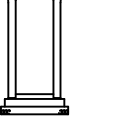
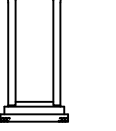
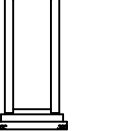
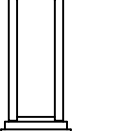
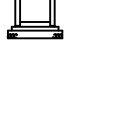
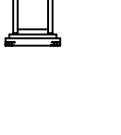
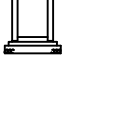
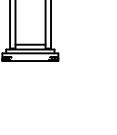
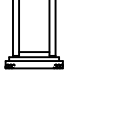
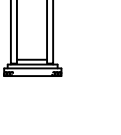
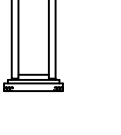
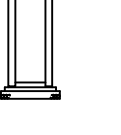
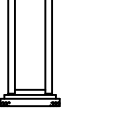
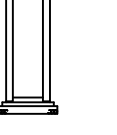
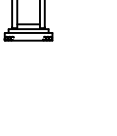
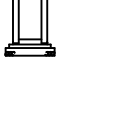
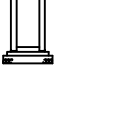
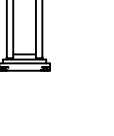
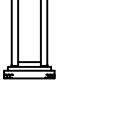
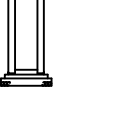
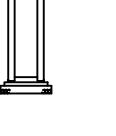
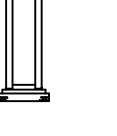
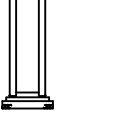
縮 尺

A1 1/20


H27.5版




横断図用断面

|                                                                                     |                                                                                     |                                                                                     |                                                                                     |                                                                                     |                                                                                     |                                                                                      |                                                                                       |                                                                                       |                                                                                       |                                                                                       |                                                                                       |                                                                                       |
|-------------------------------------------------------------------------------------|-------------------------------------------------------------------------------------|-------------------------------------------------------------------------------------|-------------------------------------------------------------------------------------|-------------------------------------------------------------------------------------|-------------------------------------------------------------------------------------|--------------------------------------------------------------------------------------|---------------------------------------------------------------------------------------|---------------------------------------------------------------------------------------|---------------------------------------------------------------------------------------|---------------------------------------------------------------------------------------|---------------------------------------------------------------------------------------|---------------------------------------------------------------------------------------|
| 款可変側溝縦断1000×800                                                                     | 款可変側溝縦断1000×900                                                                     | 款可変側溝縦断1000×1000                                                                    | 款可変側溝縦断1000×1100                                                                    | 款可変側溝縦断1000×1200                                                                    | 款可変側溝縦断1000×1300                                                                    | 款可変側溝縦断1000×1400                                                                     | 款可変側溝縦断1000×1500                                                                      | 款可変側溝縦断1000×1600                                                                      | 款可変側溝縦断1000×1700                                                                      | 款可変側溝縦断1000×1800                                                                      | 款可変側溝縦断1000×1900                                                                      | 款可変側溝縦断1000×2000                                                                      |
|    |    |    |    |    |    |    |    |    |    |    |    |    |
| 款可変側溝縦断900×700                                                                      | 款可変側溝縦断900×800                                                                      | 款可変側溝縦断900×900                                                                      | 款可変側溝縦断900×1000                                                                     | 款可変側溝縦断900×1100                                                                     | 款可変側溝縦断900×1200                                                                     | 款可変側溝縦断900×1300                                                                      | 款可変側溝縦断900×1400                                                                       | 款可変側溝縦断900×1500                                                                       | 款可変側溝縦断900×1600                                                                       | 款可変側溝縦断900×1700                                                                       | 款可変側溝縦断900×1800                                                                       | 款可変側溝縦断900×1900                                                                       |
|    |    |    |    |    |    |    |    |    |    |    |    |    |
| 款可変側溝縦断800×600                                                                      | 款可変側溝縦断800×700                                                                      | 款可変側溝縦断800×800                                                                      | 款可変側溝縦断800×900                                                                      | 款可変側溝縦断800×1000                                                                     | 款可変側溝縦断800×1100                                                                     | 款可変側溝縦断800×1200                                                                      | 款可変側溝縦断800×1300                                                                       | 款可変側溝縦断800×1400                                                                       | 款可変側溝縦断800×1500                                                                       | 款可変側溝縦断800×1600                                                                       | 款可変側溝縦断800×1700                                                                       | 款可変側溝縦断800×1800                                                                       |
|    |    |    |    |    |    |    |    |    |    |    |    |    |
| 款可変側溝縦断700×500                                                                      | 款可変側溝縦断700×600                                                                      | 款可変側溝縦断700×700                                                                      | 款可変側溝縦断700×800                                                                      | 款可変側溝縦断700×900                                                                      | 款可変側溝縦断700×1000                                                                     | 款可変側溝縦断700×1100                                                                      | 款可変側溝縦断700×1200                                                                       | 款可変側溝縦断700×1300                                                                       | 款可変側溝縦断700×1400                                                                       | 款可変側溝縦断700×1500                                                                       | 款可変側溝縦断700×1600                                                                       | 款可変側溝縦断700×1700                                                                       |
|    |    |    |    |    |    |    |    |    |    |    |    |    |
| 款可変側溝縦断600×600                                                                      | 款可変側溝縦断600×700                                                                      | 款可変側溝縦断600×800                                                                      | 款可変側溝縦断600×900                                                                      | 款可変側溝縦断600×1000                                                                     | 款可変側溝縦断600×1100                                                                     | 款可変側溝縦断600×1200                                                                      | 款可変側溝縦断600×1300                                                                       | 款可変側溝縦断600×1400                                                                       | 款可変側溝縦断600×1500                                                                       | 款可変側溝縦断600×1600                                                                       | 款可変側溝縦断600×1700                                                                       | 款可変側溝縦断600×1800                                                                       |
|  |  |  |  |  |  |  |  |  |  |  |  |  |
| 款可変側溝縦断500×500                                                                      | 款可変側溝縦断500×600                                                                      | 款可変側溝縦断500×700                                                                      | 款可変側溝縦断500×800                                                                      | 款可変側溝縦断500×900                                                                      | 款可変側溝縦断500×1000                                                                     | 款可変側溝縦断500×1100                                                                      | 款可変側溝縦断500×1200                                                                       | 款可変側溝縦断500×1300                                                                       | 款可変側溝縦断500×1400                                                                       | 款可変側溝縦断500×1500                                                                       | 款可変側溝縦断500×1600                                                                       | 款可変側溝縦断500×1700                                                                       |
|  |  |  |  |  |  |  |  |  |  |  |  |  |
| 款可変側溝縦断400×400                                                                      | 款可変側溝縦断400×500                                                                      | 款可変側溝縦断400×600                                                                      | 款可変側溝縦断400×700                                                                      | 款可変側溝縦断400×800                                                                      | 款可変側溝縦断400×900                                                                      | 款可変側溝縦断400×1000                                                                      | 款可変側溝縦断400×1100                                                                       | 款可変側溝縦断400×1200                                                                       | 款可変側溝縦断400×1300                                                                       | 款可変側溝縦断400×1400                                                                       | 款可変側溝縦断400×1500                                                                       |                                                                                       |
|  |  |  |  |  |  |  |  |  |  |  |  |                                                                                       |
| 款可変側溝縦断300×300                                                                      | 款可変側溝縦断300×400                                                                      | 款可変側溝縦断300×500                                                                      | 款可変側溝縦断300×600                                                                      | 款可変側溝縦断300×700                                                                      | 款可変側溝縦断300×800                                                                      | 款可変側溝縦断300×900                                                                       | 款可変側溝縦断300×1000                                                                       | 款可変側溝縦断300×1100                                                                       | 款可変側溝縦断300×1200                                                                       | 款可変側溝縦断300×1300                                                                       | 款可変側溝縦断300×1400                                                                       | 款可変側溝縦断300×1500                                                                       |
|  |  |  |  |  |  |  |  |  |  |  |  |  |
| 款可変側溝縦断250×300                                                                      | 款可変側溝縦断250×400                                                                      | 款可変側溝縦断250×500                                                                      | 款可変側溝縦断250×600                                                                      |                                                                                     |                                                                                     |                                                                                      |                                                                                       |                                                                                       |                                                                                       |                                                                                       |                                                                                       |                                                                                       |
|  |  |  |  |                                                                                     |                                                                                     |                                                                                      |                                                                                       |                                                                                       |                                                                                       |                                                                                       |                                                                                       |                                                                                       |

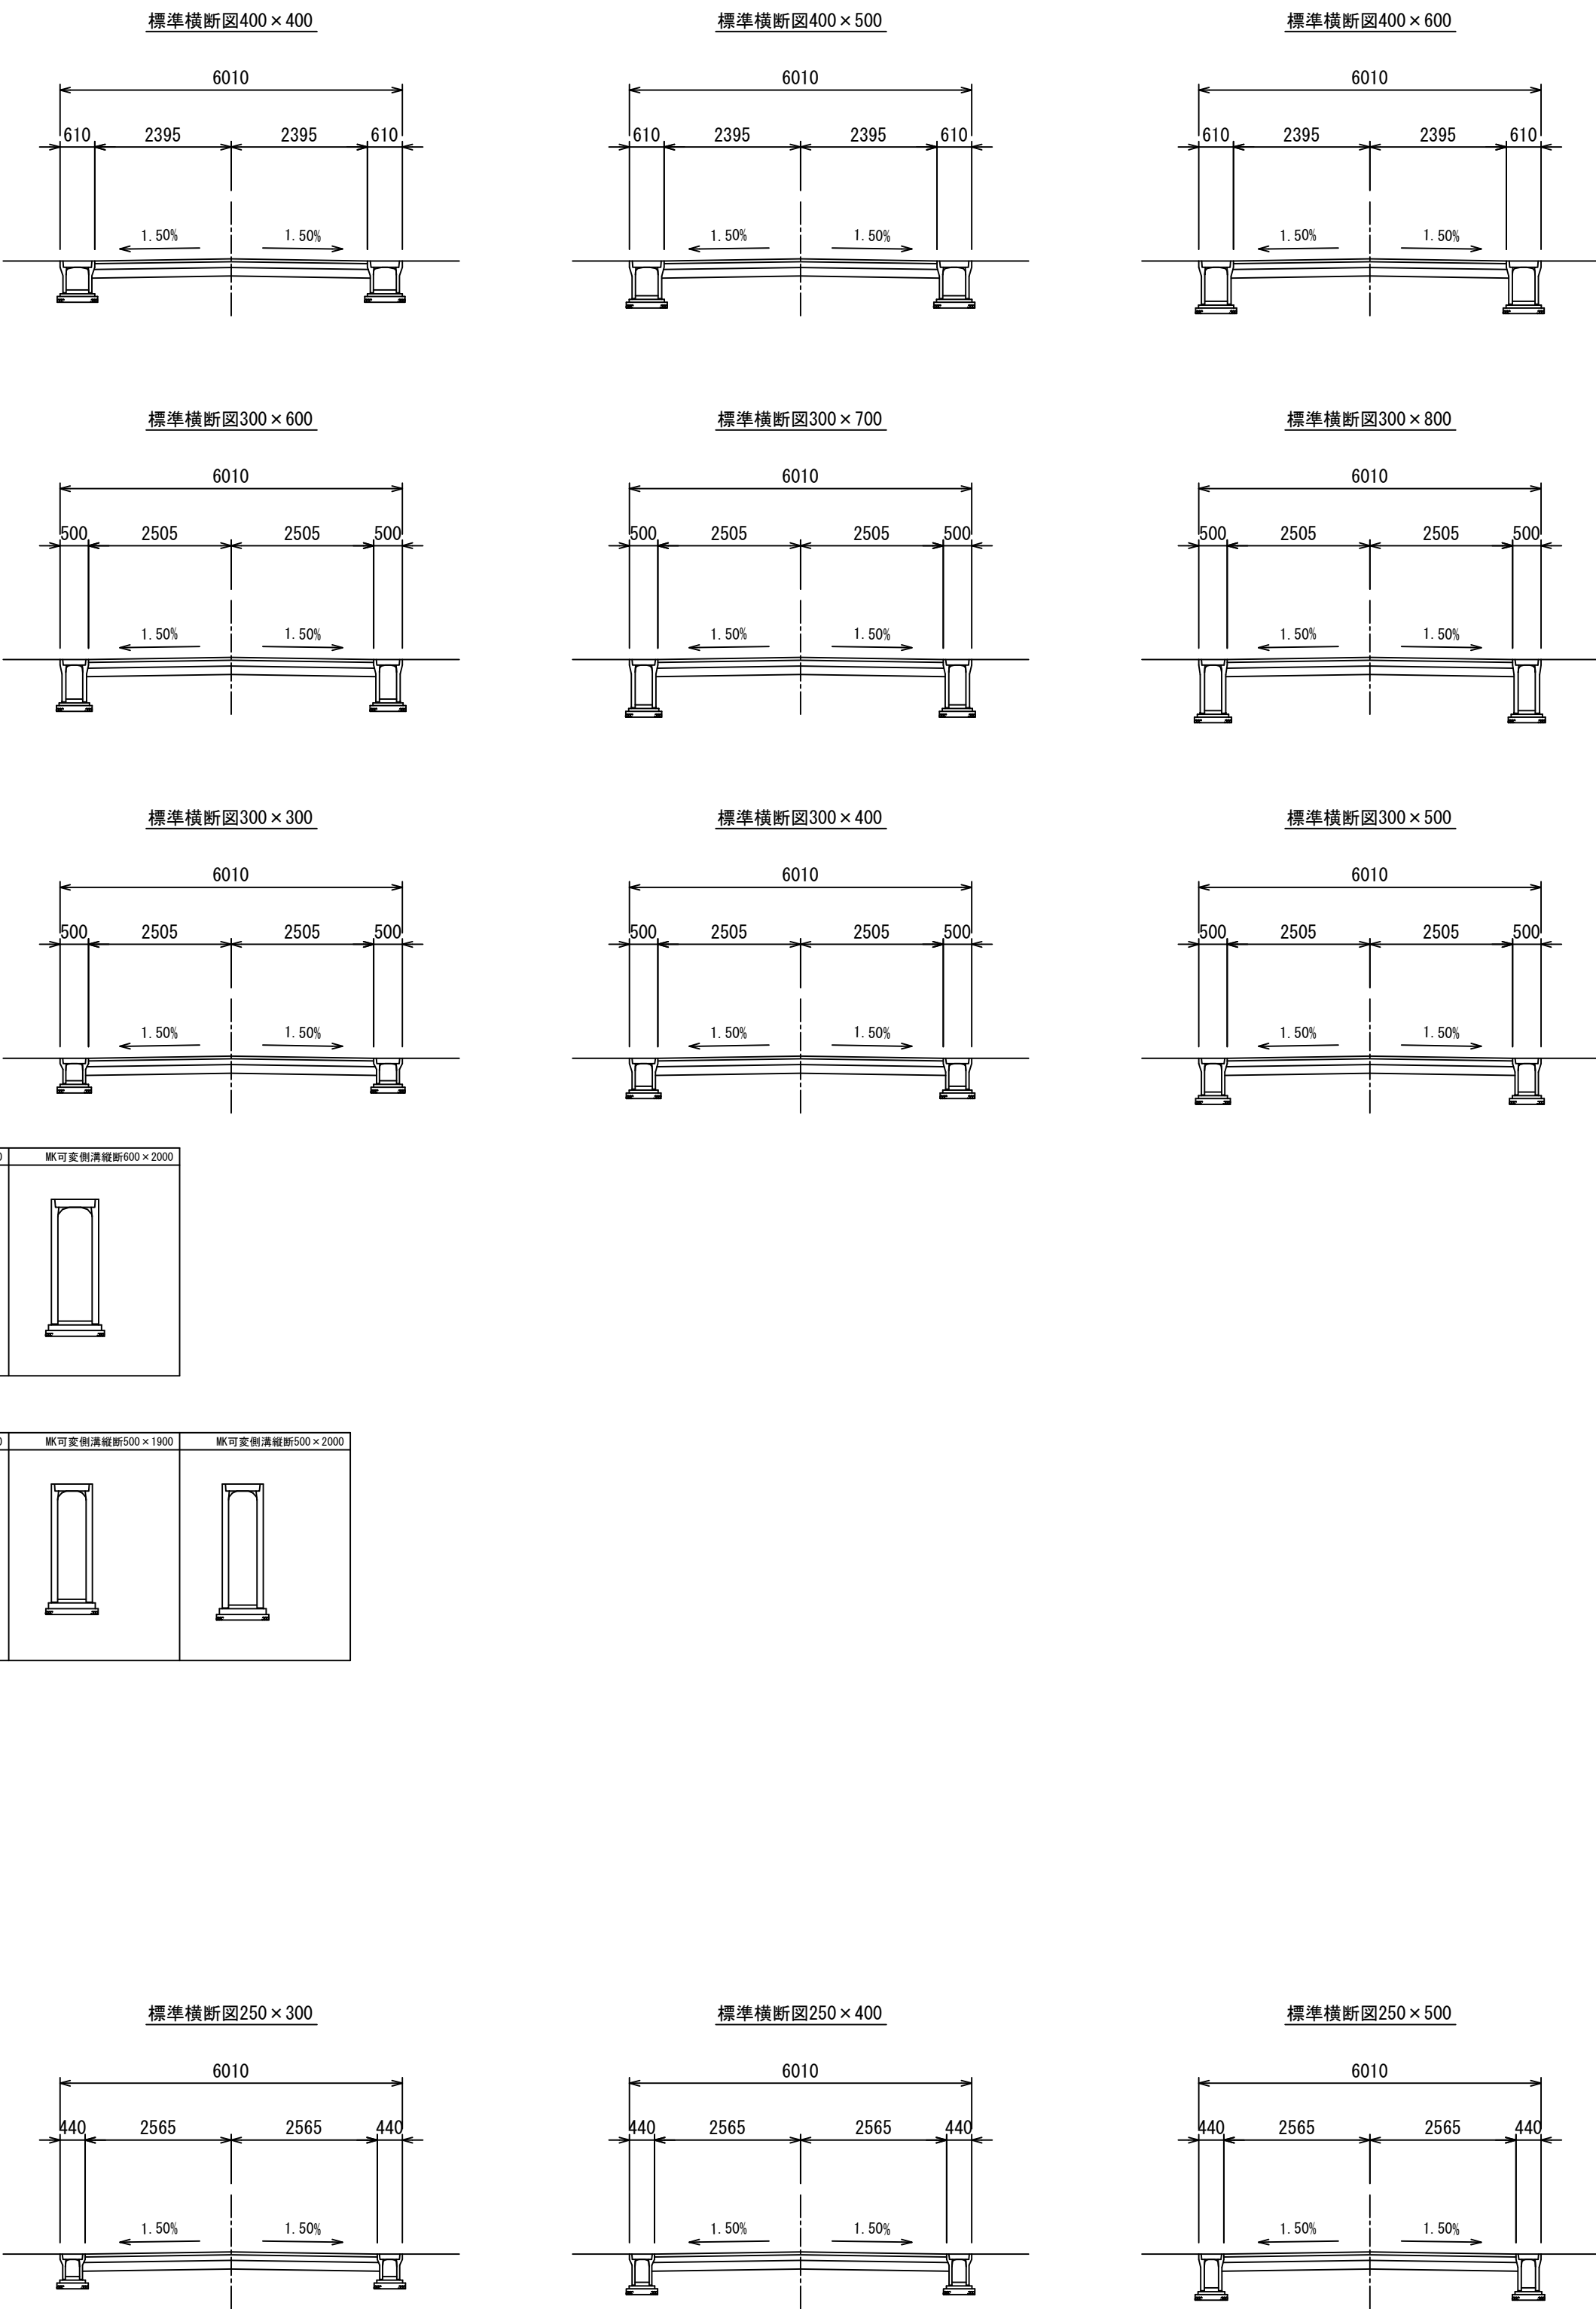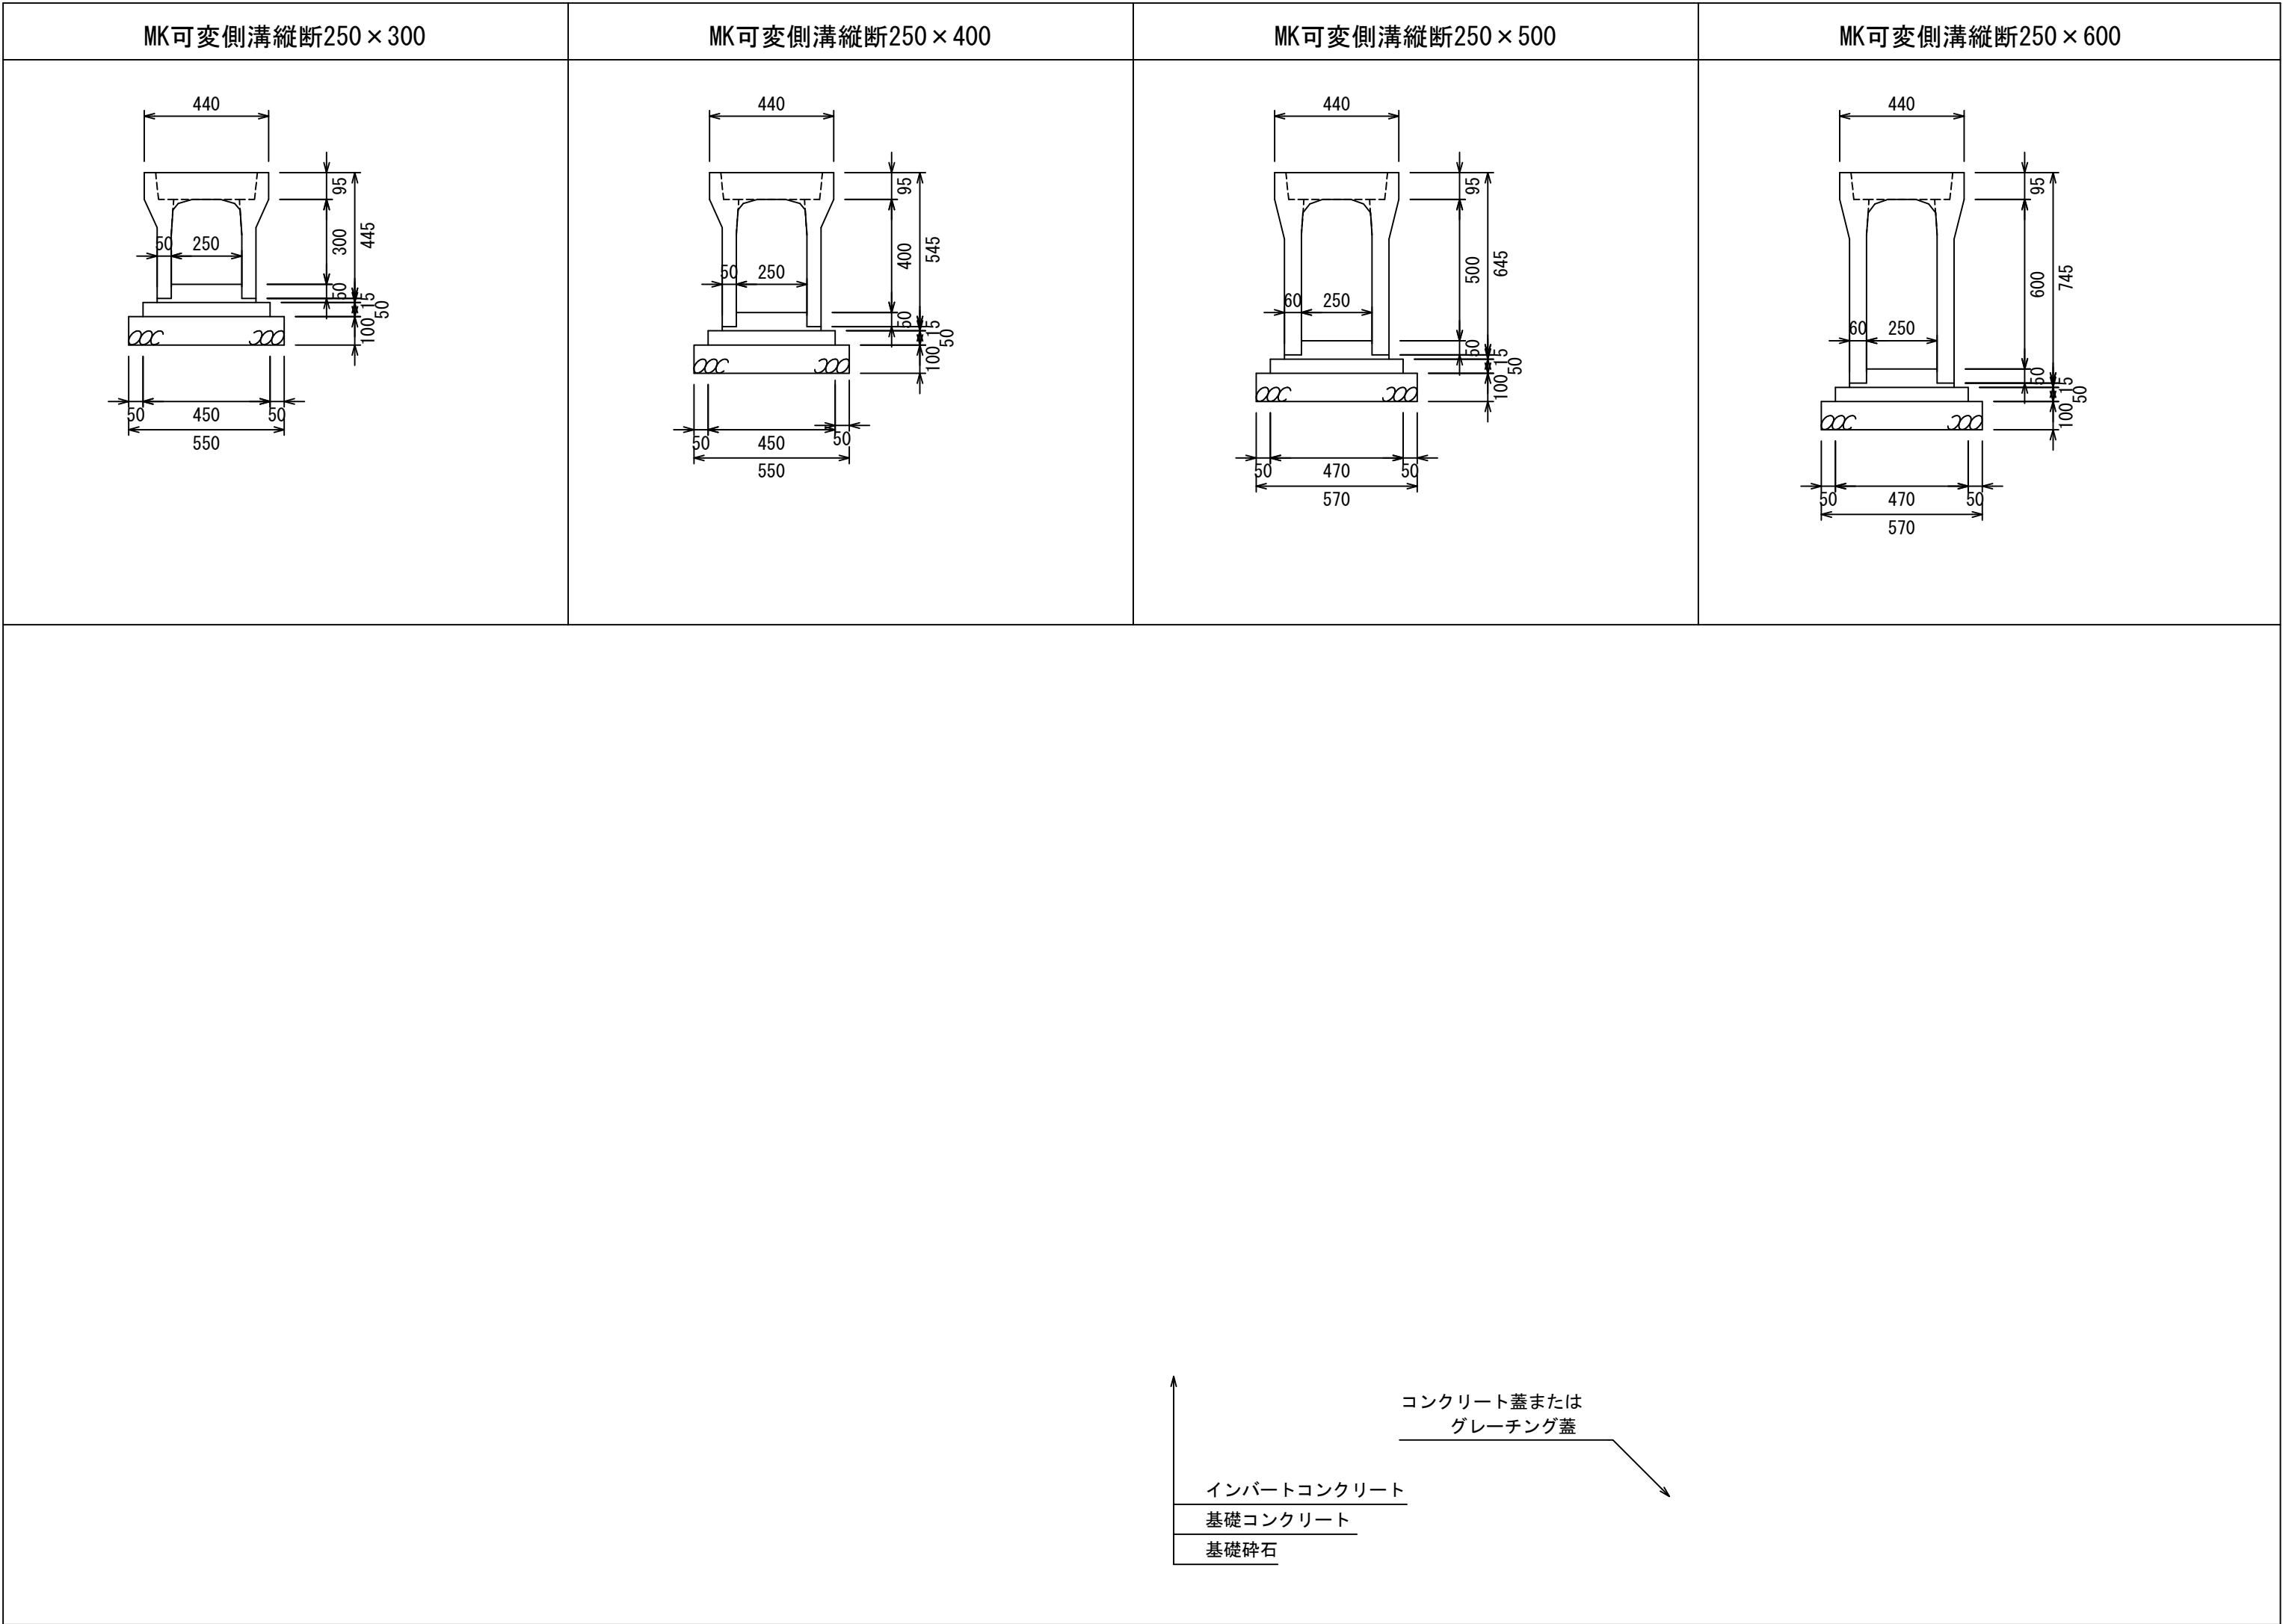標準横断図例








|      |                 |        |
|------|-----------------|--------|
| 図面名称 | MK可変側溝縦断用250構造図 |        |
| 縮 尺  | A1 1/20         | H27.5版 |



















|                 |  |                 |  |                 |  |                  |  |                  |  |                  |  |                  |  |                  |  |                  |  |
|-----------------|--|-----------------|--|-----------------|--|------------------|--|------------------|--|------------------|--|------------------|--|------------------|--|------------------|--|
| MK可変側溝縦断300×300 |  | MK可変側溝縦断300×400 |  | MK可変側溝縦断300×500 |  | MK可変側溝縦断300×600  |  | MK可変側溝縦断300×1100 |  | MK可変側溝縦断300×1200 |  | MK可変側溝縦断300×1300 |  | MK可変側溝縦断300×1400 |  | MK可変側溝縦断300×1500 |  |
|                 |  |                 |  |                 |  |                  |  |                  |  |                  |  |                  |  |                  |  |                  |  |
| MK可変側溝縦断300×700 |  | MK可変側溝縦断300×800 |  | MK可変側溝縦断300×900 |  | MK可変側溝縦断300×1000 |  |                  |  |                  |  |                  |  |                  |  |                  |  |
|                 |  |                 |  |                 |  |                  |  |                  |  |                  |  |                  |  |                  |  |                  |  |
|                 |  |                 |  |                 |  |                  |  |                  |  |                  |  |                  |  |                  |  |                  |  |
|                 |  |                 |  |                 |  |                  |  |                  |  |                  |  |                  |  |                  |  |                  |  |
|                 |  |                 |  |                 |  |                  |  |                  |  |                  |  |                  |  |                  |  |                  |  |
|                 |  |                 |  |                 |  |                  |  |                  |  |                  |  |                  |  |                  |  |                  |  |
|                 |  |                 |  |                 |  |                  |  |                  |  |                  |  |                  |  |                  |  |                  |  |
|                 |  |                 |  |                 |  |                  |  |                  |  |                  |  |                  |  |                  |  |                  |  |
|                 |  |                 |  |                 |  |                  |  |                  |  |                  |  |                  |  |                  |  |                  |  |
|                 |  |                 |  |                 |  |                  |  |                  |  |                  |  |                  |  |                  |  |                  |  |
|                 |  |                 |  |                 |  |                  |  |                  |  |                  |  |                  |  |                  |  |                  |  |
|                 |  |                 |  |                 |  |                  |  |                  |  |                  |  |                  |  |                  |  |                  |  |
|                 |  |                 |  |                 |  |                  |  |                  |  |                  |  |                  |  |                  |  |                  |  |
|                 |  |                 |  |                 |  |                  |  |                  |  |                  |  |                  |  |                  |  |                  |  |
|                 |  |                 |  |                 |  |                  |  |                  |  |                  |  |                  |  |                  |  |                  |  |
|                 |  |                 |  |                 |  |                  |  |                  |  |                  |  |                  |  |                  |  |                  |  |
|                 |  |                 |  |                 |  |                  |  |                  |  |                  |  |                  |  |                  |  |                  |  |
|                 |  |                 |  |                 |  |                  |  |                  |  |                  |  |                  |  |                  |  |                  |  |
|                 |  |                 |  |                 |  |                  |  |                  |  |                  |  |                  |  |                  |  |                  |  |
|                 |  |                 |  |                 |  |                  |  |                  |  |                  |  |                  |  |                  |  |                  |  |
|                 |  |                 |  |                 |  |                  |  |                  |  |                  |  |                  |  |                  |  |                  |  |
|                 |  |                 |  |                 |  |                  |  |                  |  |                  |  |                  |  |                  |  |                  |  |
|                 |  |                 |  |                 |  |                  |  |                  |  |                  |  |                  |  |                  |  |                  |  |
|                 |  |                 |  |                 |  |                  |  |                  |  |                  |  |                  |  |                  |  |                  |  |
|                 |  |                 |  |                 |  |                  |  |                  |  |                  |  |                  |  |                  |  |                  |  |
|                 |  |                 |  |                 |  |                  |  |                  |  |                  |  |                  |  |                  |  |                  |  |
|                 |  |                 |  |                 |  |                  |  |                  |  |                  |  |                  |  |                  |  |                  |  |
|                 |  |                 |  |                 |  |                  |  |                  |  |                  |  |                  |  |                  |  |                  |  |
|                 |  |                 |  |                 |  |                  |  |                  |  |                  |  |                  |  |                  |  |                  |  |
|                 |  |                 |  |                 |  |                  |  |                  |  |                  |  |                  |  |                  |  |                  |  |
|                 |  |                 |  |                 |  |                  |  |                  |  |                  |  |                  |  |                  |  |                  |  |
|                 |  |                 |  |                 |  |                  |  |                  |  |                  |  |                  |  |                  |  |                  |  |
|                 |  |                 |  |                 |  |                  |  |                  |  |                  |  |                  |  |                  |  |                  |  |
|                 |  |                 |  |                 |  |                  |  |                  |  |                  |  |                  |  |                  |  |                  |  |
|                 |  |                 |  |                 |  |                  |  |                  |  |                  |  |                  |  |                  |  |                  |  |
|                 |  |                 |  |                 |  |                  |  |                  |  |                  |  |                  |  |                  |  |                  |  |
|                 |  |                 |  |                 |  |                  |  |                  |  |                  |  |                  |  |                  |  |                  |  |
|                 |  |                 |  |                 |  |                  |  |                  |  |                  |  |                  |  |                  |  |                  |  |
|                 |  |                 |  |                 |  |                  |  |                  |  |                  |  |                  |  |                  |  |                  |  |
|                 |  |                 |  |                 |  |                  |  |                  |  |                  |  |                  |  |                  |  |                  |  |
|                 |  |                 |  |                 |  |                  |  |                  |  |                  |  |                  |  |                  |  |                  |  |
|                 |  |                 |  |                 |  |                  |  |                  |  |                  |  |                  |  |                  |  |                  |  |
|                 |  |                 |  |                 |  |                  |  |                  |  |                  |  |                  |  |                  |  |                  |  |
|                 |  |                 |  |                 |  |                  |  |                  |  |                  |  |                  |  |                  |  |                  |  |
|                 |  |                 |  |                 |  |                  |  |                  |  |                  |  |                  |  |                  |  |                  |  |



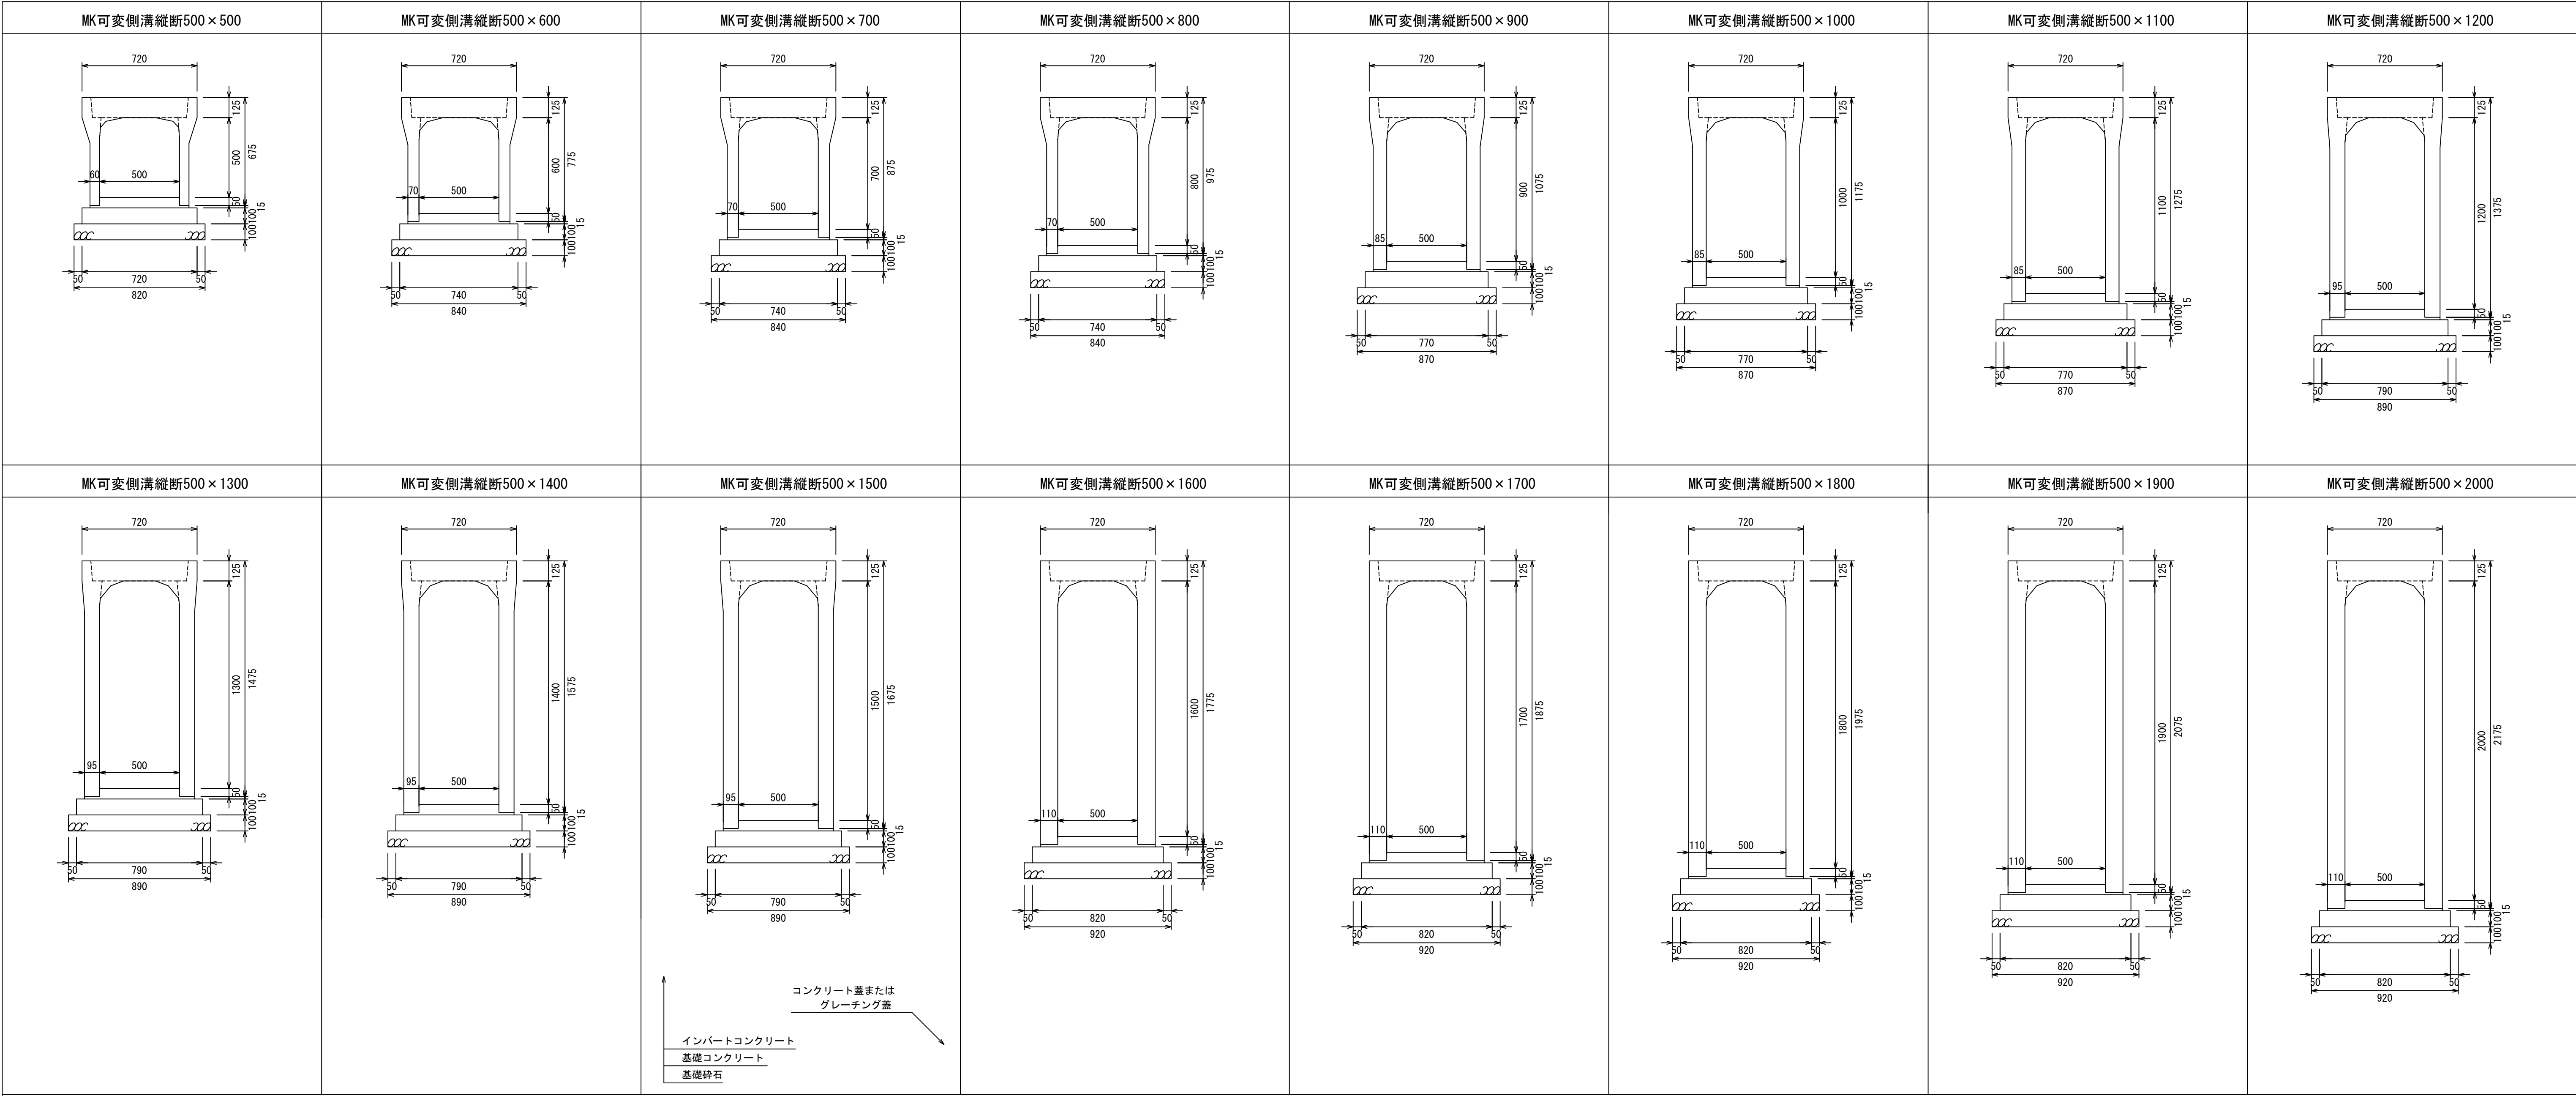

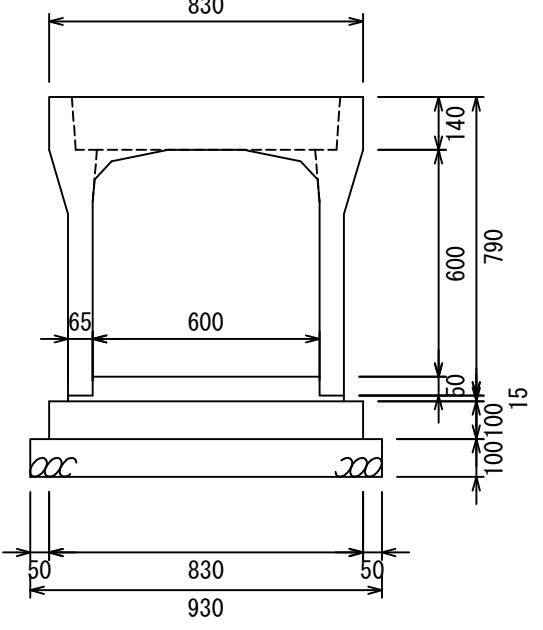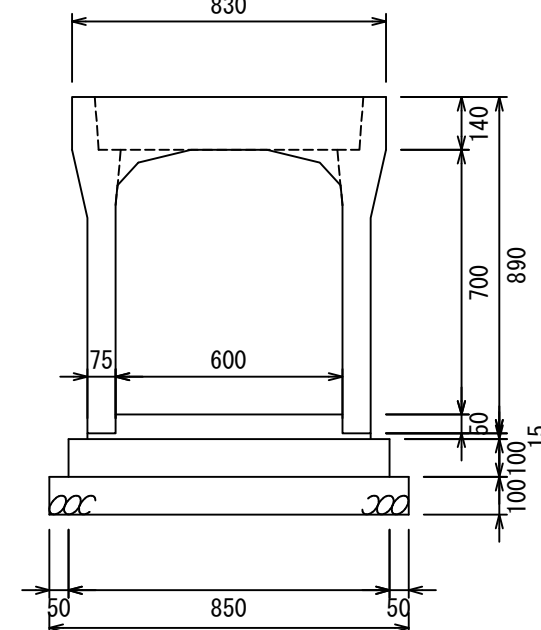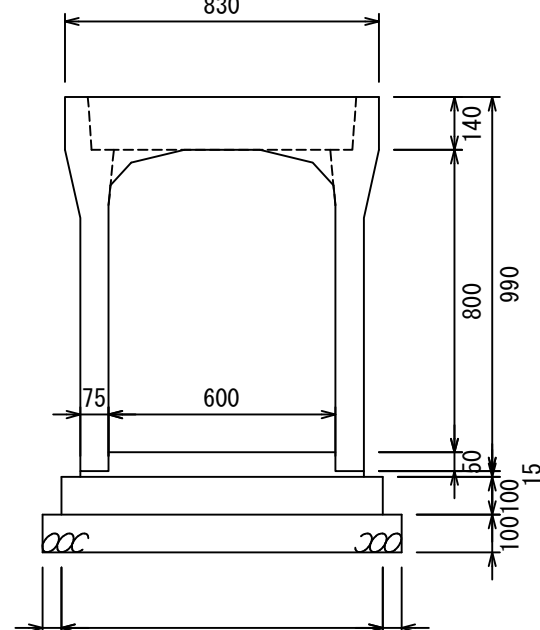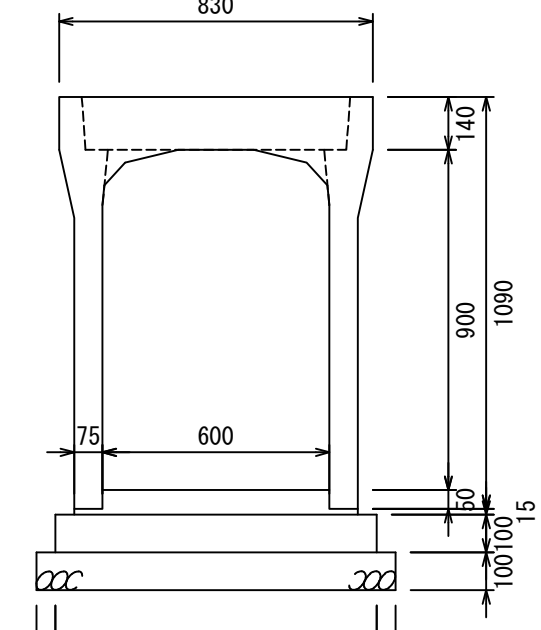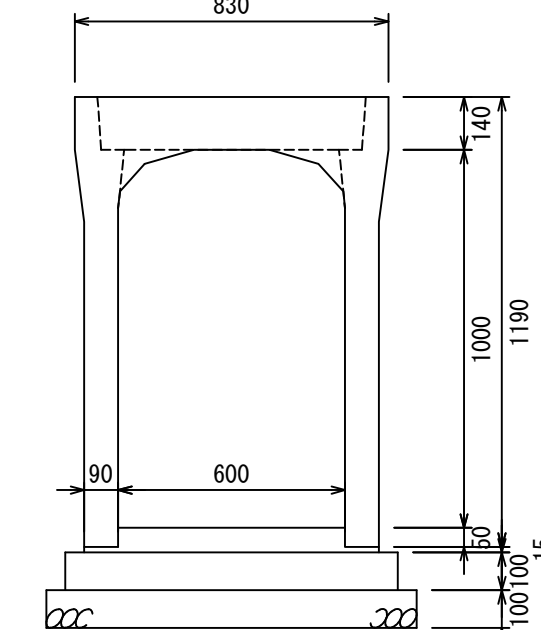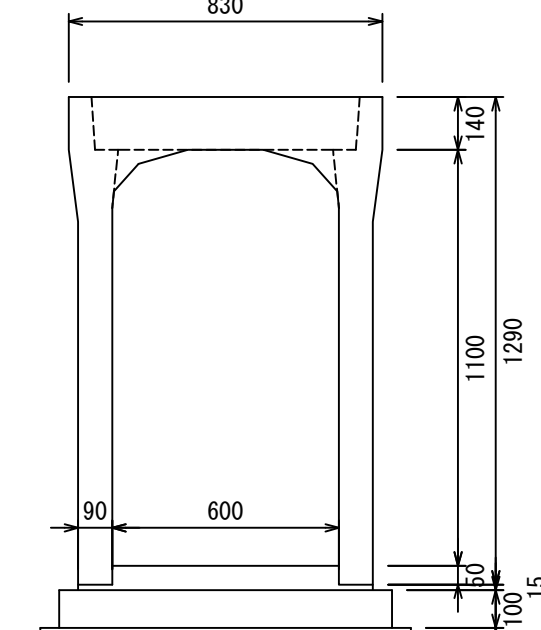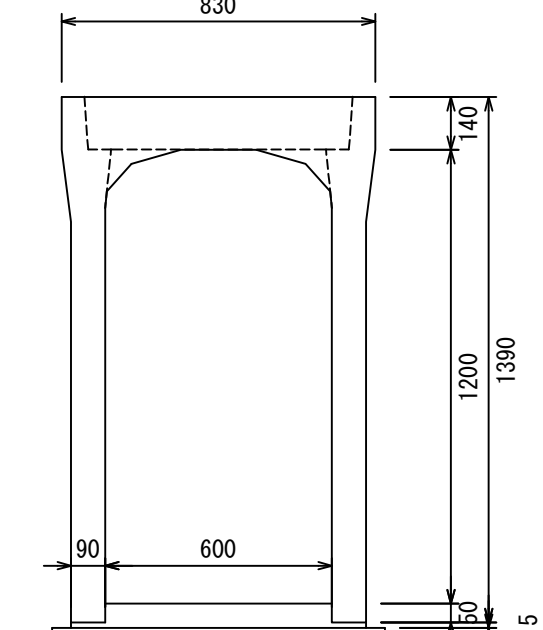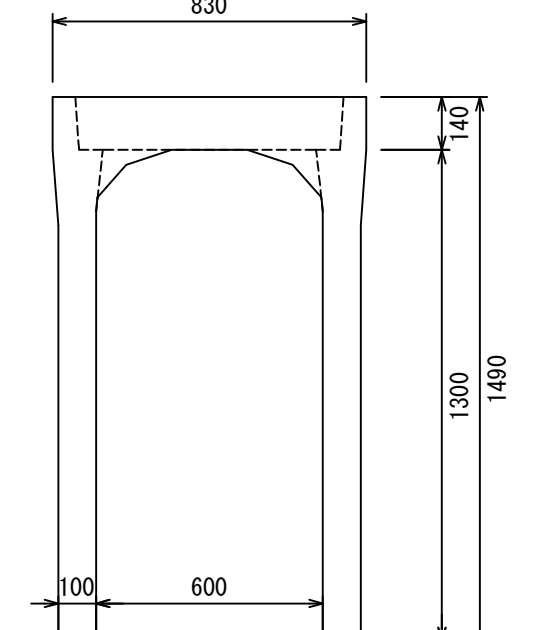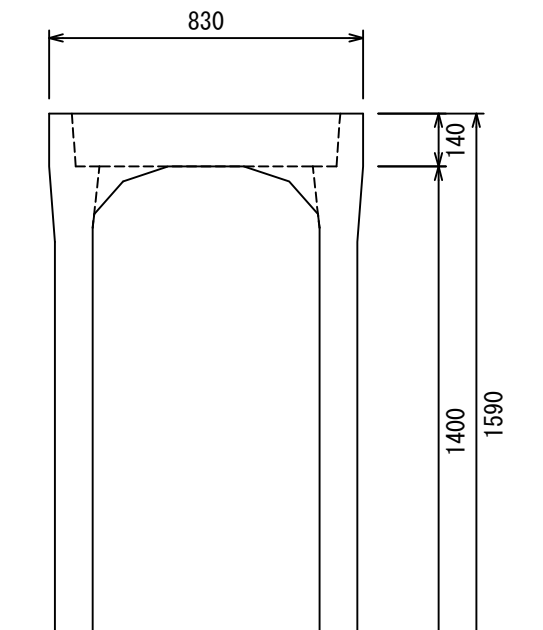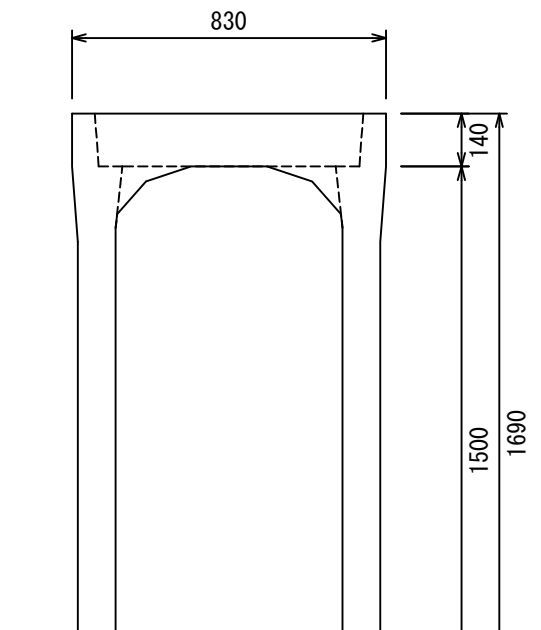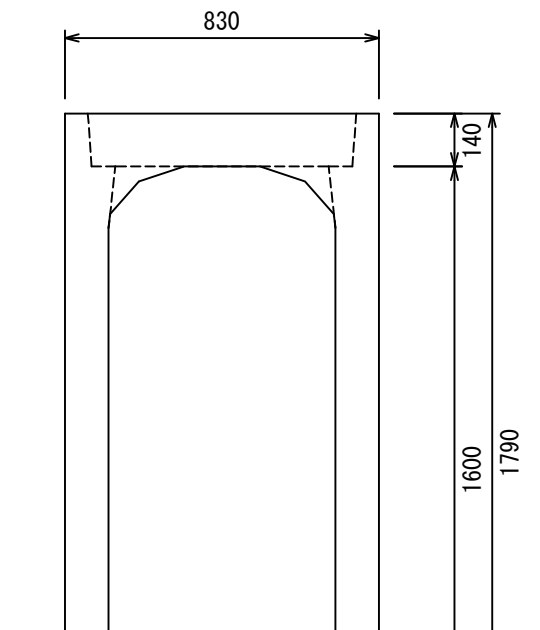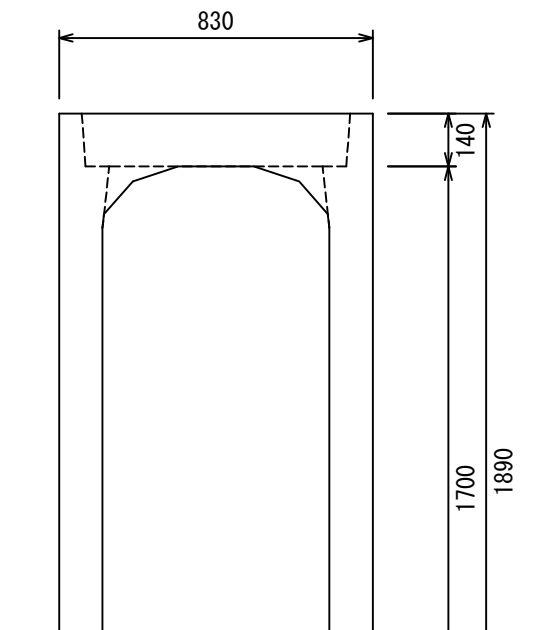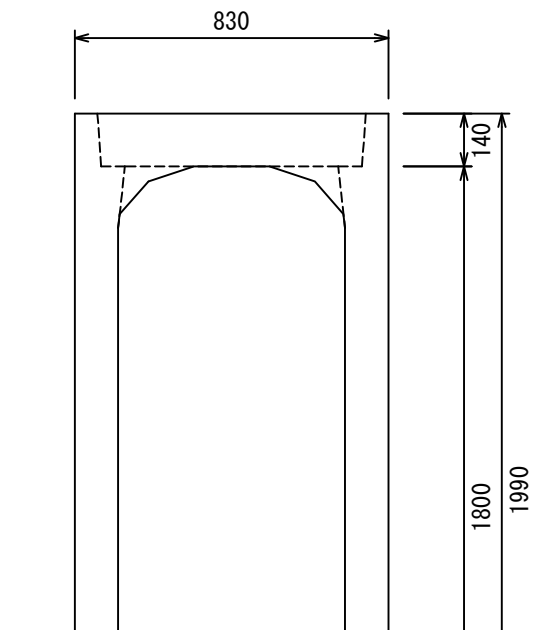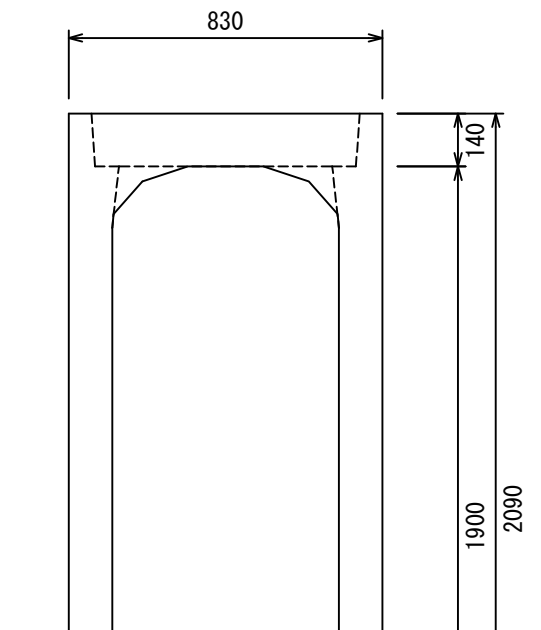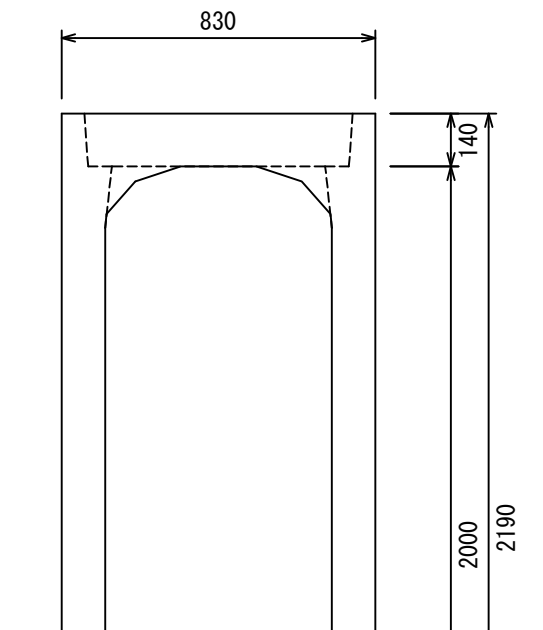

|   |   |   |   |   |   |   |   |
|---|---|---|---|---|---|---|---|
| <div>MK可変側溝縦断600×600</div>   | <div>MK可変側溝縦断600×700</div>   | <div>MK可変側溝縦断600×800</div>   | <div>MK可変側溝縦断600×900</div>   | <div>MK可変側溝縦断600×1000</div>  | <div>MK可変側溝縦断600×1100</div>  | <div>MK可変側溝縦断600×1200</div>  | <div>MK可変側溝縦断600×1300</div>  |
| <div>MK可変側溝縦断600×1400</div>  | <div>MK可変側溝縦断600×1500</div>  | <div>MK可変側溝縦断600×1600</div>  | <div>MK可変側溝縦断600×1700</div>  | <div>MK可変側溝縦断600×1800</div>  | <div>MK可変側溝縦断600×1900</div>  | <div>MK可変側溝縦断600×2000</div>  |   |

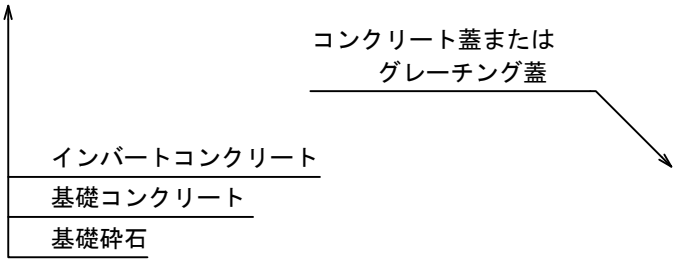

|      |                 |         |
|------|-----------------|---------|
| 図面名称 | MK可変側溝縦断用600構造図 |         |
| 縮 尺  | A1 1/20         | H29.12版 |



|                  |  |                  |  |                                                                                      |  |                  |  |                  |  |                  |  |                  |  |                  |  |
|------------------|--|------------------|--|--------------------------------------------------------------------------------------|--|------------------|--|------------------|--|------------------|--|------------------|--|------------------|--|
| MK可変側溝縦断700×500  |  | MK可変側溝縦断700×600  |  | MK可変側溝縦断700×700                                                                      |  | MK可変側溝縦断700×800  |  | MK可変側溝縦断700×1300 |  | MK可変側溝縦断700×1400 |  | MK可変側溝縦断700×1500 |  | MK可変側溝縦断700×1600 |  |
|                  |  |                  |  |                                                                                      |  |                  |  |                  |  |                  |  |                  |  |                  |  |
| MK可変側溝縦断700×900  |  | MK可変側溝縦断700×1000 |  | MK可変側溝縦断700×1100                                                                     |  | MK可変側溝縦断700×1200 |  | MK可変側溝縦断700×1700 |  |                  |  |                  |  |                  |  |
|                  |  |                  |  |                                                                                      |  |                  |  |                  |  |                  |  |                  |  |                  |  |
|                  |  |                  |  | <div>↑<br/>インバートコンクリート<br/>基礎コンクリート<br/>基礎砕石</div> <div>コンクリート蓋または<br/>グレーチング蓋</div> |  |                  |  |                  |  |                  |  |                  |  |                  |  |
| MK可変側溝縦断800×600  |  | MK可変側溝縦断800×700  |  | MK可変側溝縦断800×800                                                                      |  | MK可変側溝縦断800×900  |  | MK可変側溝縦断800×1400 |  | MK可変側溝縦断800×1500 |  | MK可変側溝縦断800×1600 |  | MK可変側溝縦断800×1700 |  |
|                  |  |                  |  |                                                                                      |  |                  |  |                  |  |                  |  |                  |  |                  |  |
| MK可変側溝縦断800×1000 |  | MK可変側溝縦断800×1100 |  | MK可変側溝縦断800×1200                                                                     |  | MK可変側溝縦断800×1300 |  | MK可変側溝縦断800×1800 |  |                  |  |                  |  |                  |  |
|                  |  |                  |  |                                                                                      |  |                  |  |                  |  |                  |  |                  |  |                  |  |
|                  |  |                  |  | <div>↑<br/>インバートコンクリート<br/>基礎コンクリート<br/>基礎砕石</div> <div>コンクリート蓋または<br/>グレーチング蓋</div> |  |                  |  |                  |  |                  |  |                  |  |                  |  |
|                  |  |                  |  |                                                                                      |  |                  |  |                  |  |                  |  |                  |  |                  |  |
