




上ぶた式U形側溝(2m)

製品CADデータ

東北版

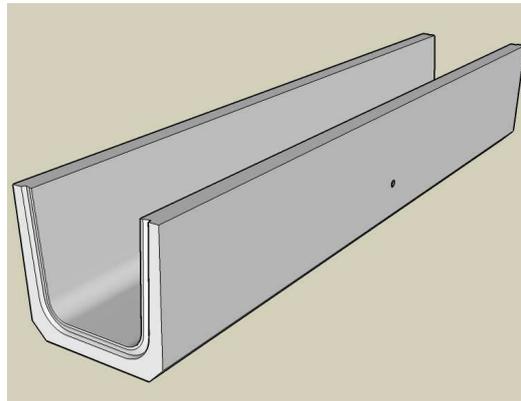

製品名	サイズ	
上ぶた式U形側溝(2m)	240	-
〃	300	B

- ・通称は、U字溝、PU-1など
- ・蓋の種類は1種(歩道用)と2種
- ・グレーチング蓋(普通目、細目)もあり




松阪興産株式会社

2022.1版




上ぶた式U形側溝 (2m) 製品図 S=1/20

上ぶた式U形側溝
240

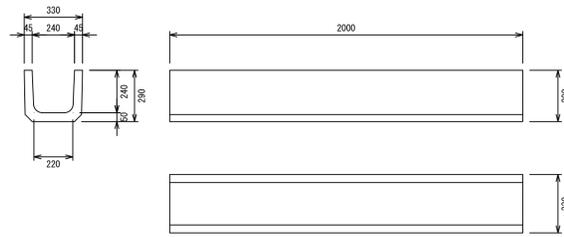


上ぶた式U形側溝
300B

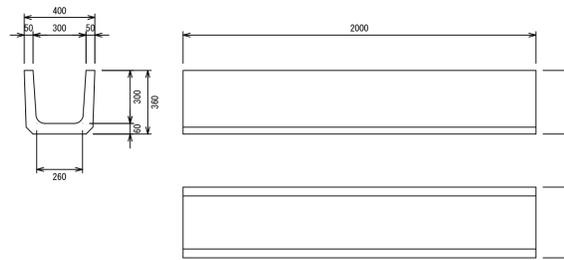


上ぶた式U形側溝 (2m) 断面図 S=1/20

U形側溝240

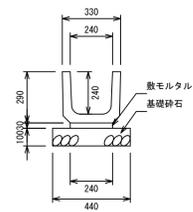

U形側溝300B

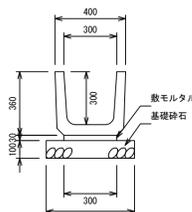

数量表 10m当り


名称	規格	単位	数量
上ぶた式U形側溝	240	個	5
敷モルタル	1:3	m ³	0.072
基礎砕石	RC40-0 t=100	m ²	4.40

数量表 10m当り

名称	規格	単位	数量
上ぶた式U形側溝	300B	個	5
敷モルタル	1:3	m ³	0.090
基礎砕石	RC40-0 t=100	m ²	5.00

上ぶた式U形側溝 (2m) 一覧表 S=1/20

上ぶた式U形側溝 S=1/20

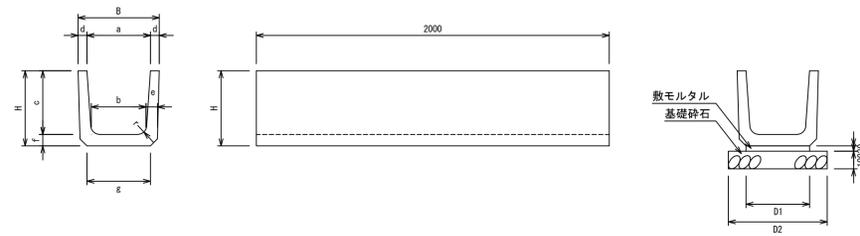

製品寸法表

適用	呼び名	寸法 (mm)										参考重量 (kg)
		B	H	a	b	c	d	e	f	g	r	
	240	330	290	240	220	240	45	50	50	240	50	184
	300B	400	360	300	260	300	50	60	60	300	50	264

施工寸法表

材料表 (10m当り)

適用	呼び名	寸法 (mm)		敷モルタル (m ³)	基礎砕石 (m ³)	目地モルタル (m ³)	側溝数量 (個)
		D1	D2				
	240	240	440	0.072	0.440	0.003	5
	300B	300	500	0.090	0.500	0.005	5

1. 適用欄に印を付けたものが、本工事使用タイプである

図面名称

上ぶた式U形側溝 (2m)
製品図/断面図/一覧表

縮尺

A1 1/20

2022.1版